


**PROFLO LONGITUDINALE**  
Scala: 1:1000/100

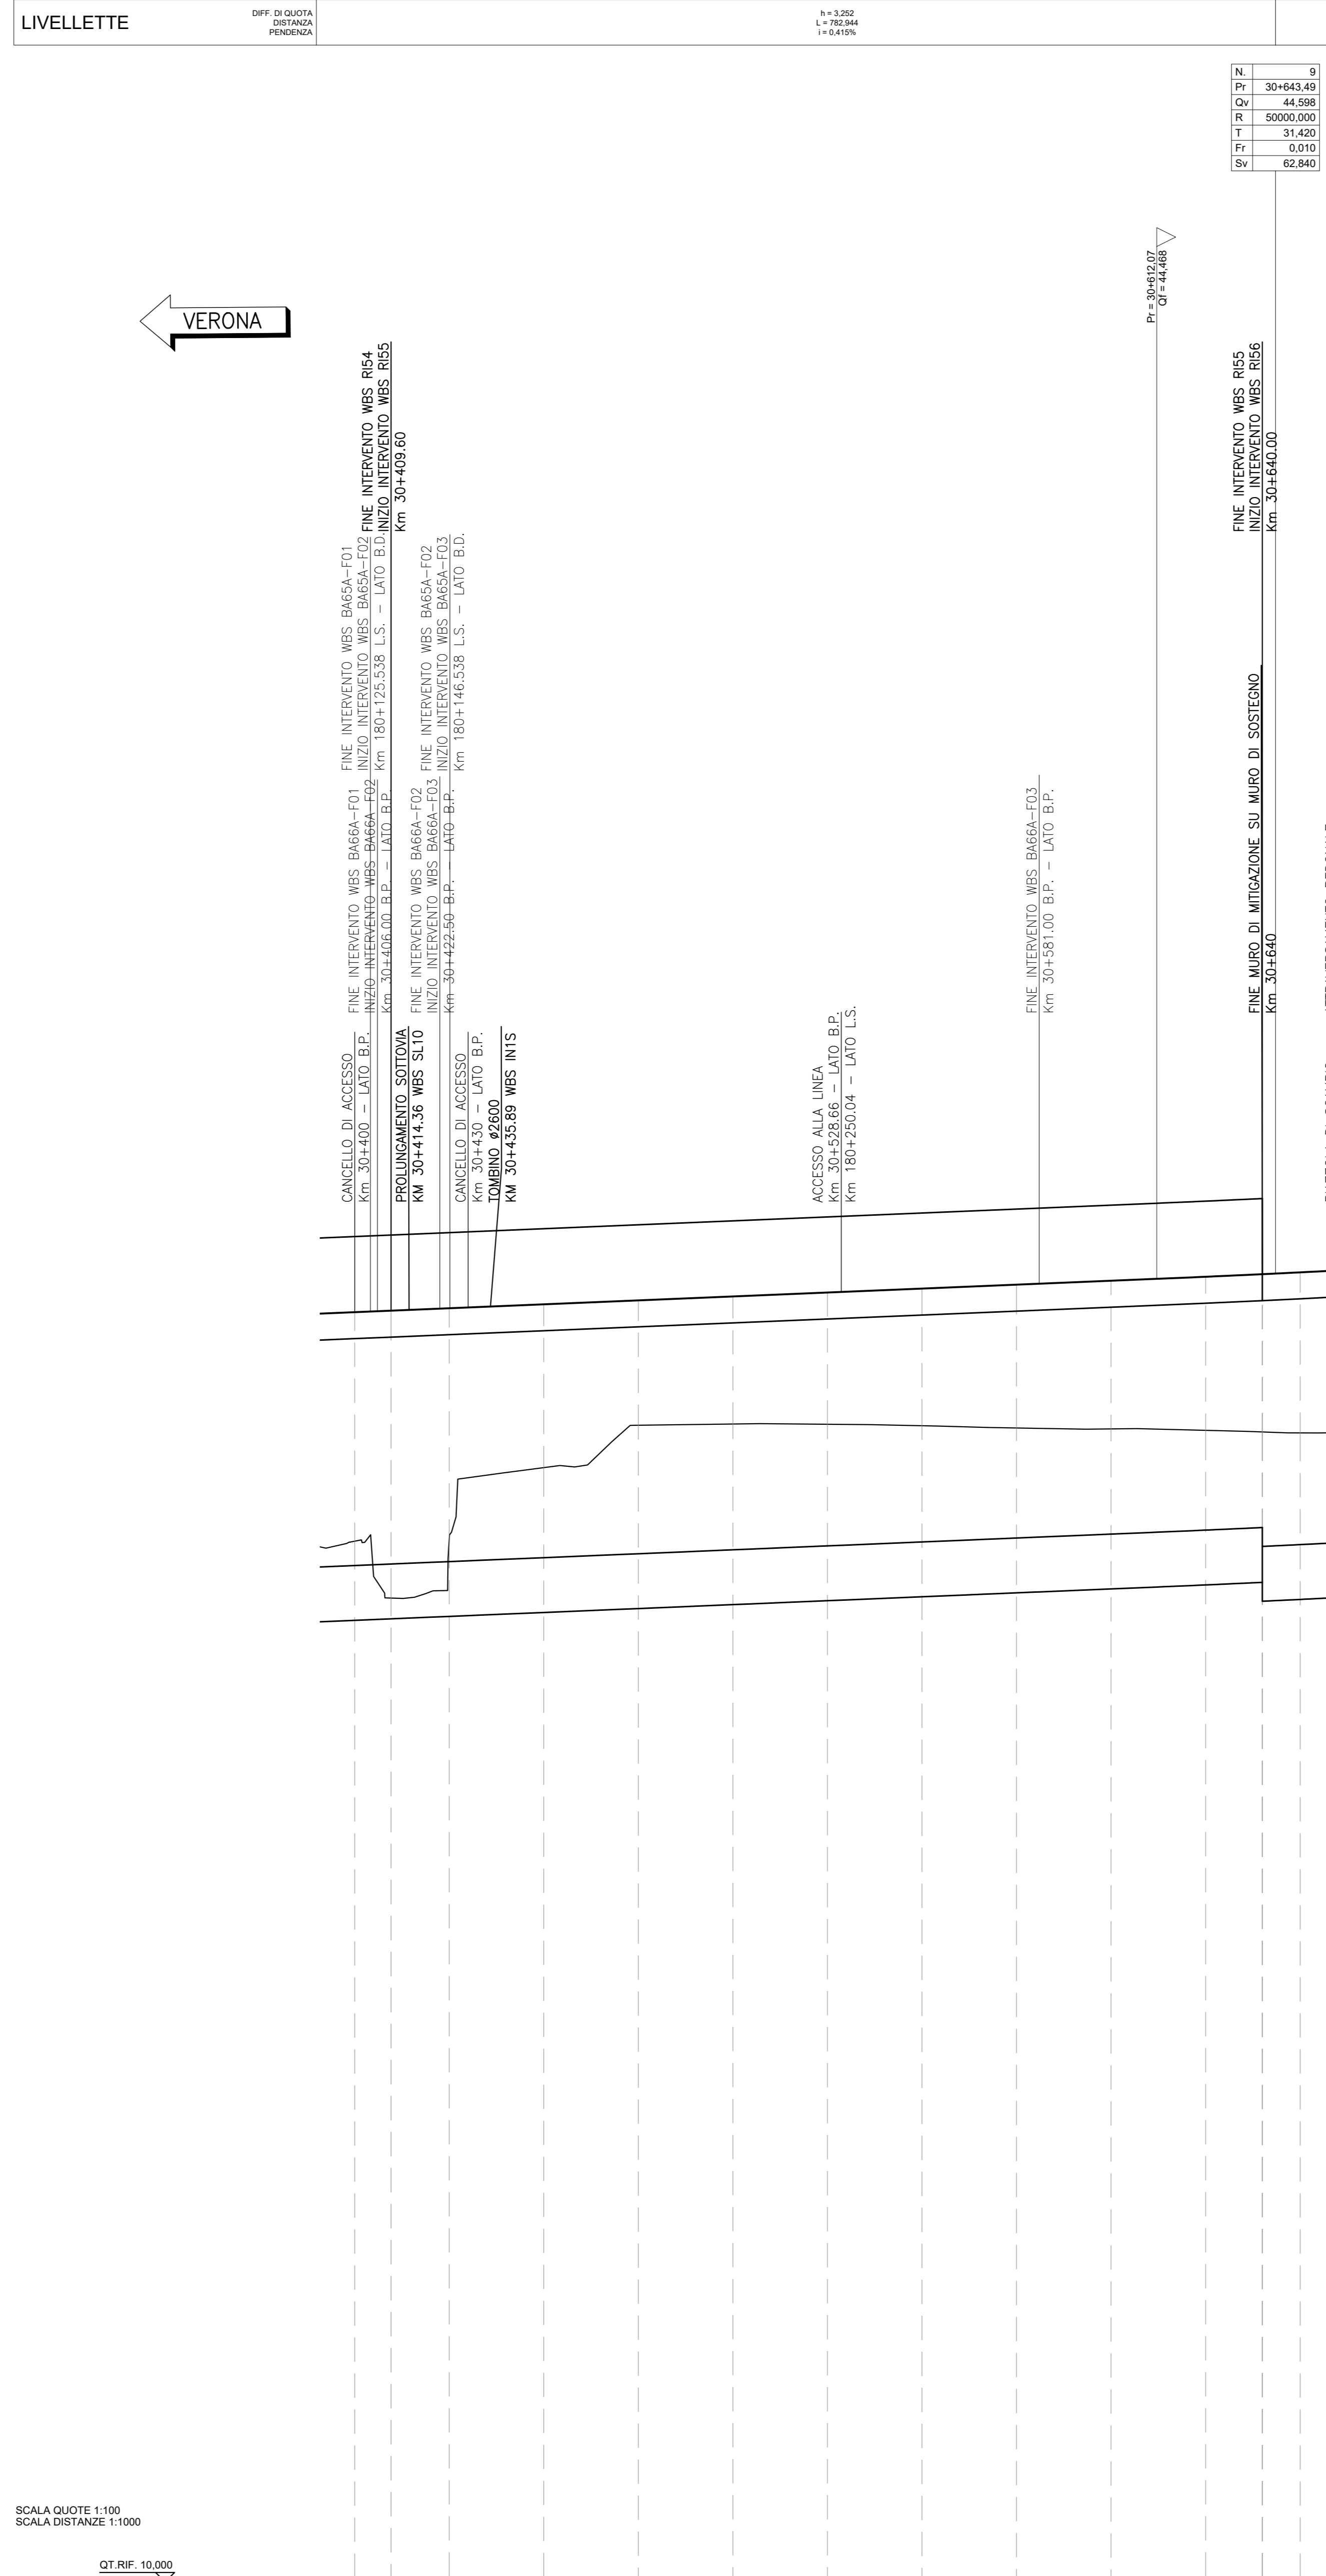


ANDAMENTO PLANIMETRICO	L=4237,000										
SOPRAELEVAZIONE (mm)	Sx										
ETTOMETRICHE	Dx										

SCALA QUOTE 1:100  
SCALA DISTANZE 1:1000

QT RF 10.000

------------	-------------------------------------	------------------------------

DESCRIZIONE	CODICE
RELAZIONE TECNICA GENERALE	IN712Z2B0R05502001
RELAZIONE DI CONFRONTO PIU/PI	IN712Z2B0R05502003
PLANIMETRIA STATO DI FATTO	IN712Z2B0R05502001
PLANIMETRIA STATO DI PROGETTO	IN712Z2B0R05502002
PROFILI LONGITUDINALE	IN712Z2B0R05502001
SEZIONI TIPO E PARTICOLARI	IN712Z2B0R05502001
SEZIONI TRASVERSALI - TAV. 1	IN712Z2B0R05502001
SEZIONI TRASVERSALI - TAV. 2	IN712Z2B0R05502002
TABELLE MOVIMENTI TERRE	IN712Z2B0R05502001
RELAZIONE IDRAULICA SMALTIMENTO ACQUE	IN712Z2B0R05502001
PLANIMETRIA IDRAULICA E SEZIONE DI SGARBO	IN712Z2B0R05502001

NOTE GENERALI

- TUTTE LE PROGRESSIVE SONO RIFERITE AL BINARIO PARI, SALVO OVE DIVERSAMENTE SPECIFICATO

**CARATTERISTICHE DEI MATERIALI**

COMMITTENTE:

ALTA SORVEGLIANZA:

GENERAL CONTRACTOR:

**INFRASTRUTTURE FERROVIARIE STRATEGICHE DEFINITE DALLA LEGGE OBIETTIVO N. 443/01**

**LINEA A.V. /A.C. TORINO-VENEZIA** Tratta VERONA-PADOVA  
Lotto funzionale Verona-Bivio Vicenza

**PROGETTO ESECUTIVO**

**RILEVATO FERROVIARIO DA PK 30+409,60 A PK 30+640,00**

**GENERALE**

**PROFLO LONGITUDINALE**

	GENERAL CONTRACTOR Hiron Due Ing. Paolo CA...	DIRETTORE LAVORI	SCALA: 1:1000/100
--	---	------------------	----------------------


Consorzio Irico-TV Due

Prerogative:

Tip.	Descrizione	Nucleo	Data	Verificato	Data	Approvato	Data
A	EMISSIVE	...	...	...	...	...	...
B	...	...	...	...	...	...	...
C	...	...	...	...	...	...	...

CGI 837790701 CUP J41E1000000009 File: s11201780000a1.doc Cod. origine: 0000

