


PROFLO LONGITUDINALE

Scala 1:1000/100

LIVELLETTE	DIFF. QUOTA PRIMA PENDENZA	+ 18.18 + 10.58 + 3.94%
------------	----------------------------	-------------------------------

VERONA

VICENZA

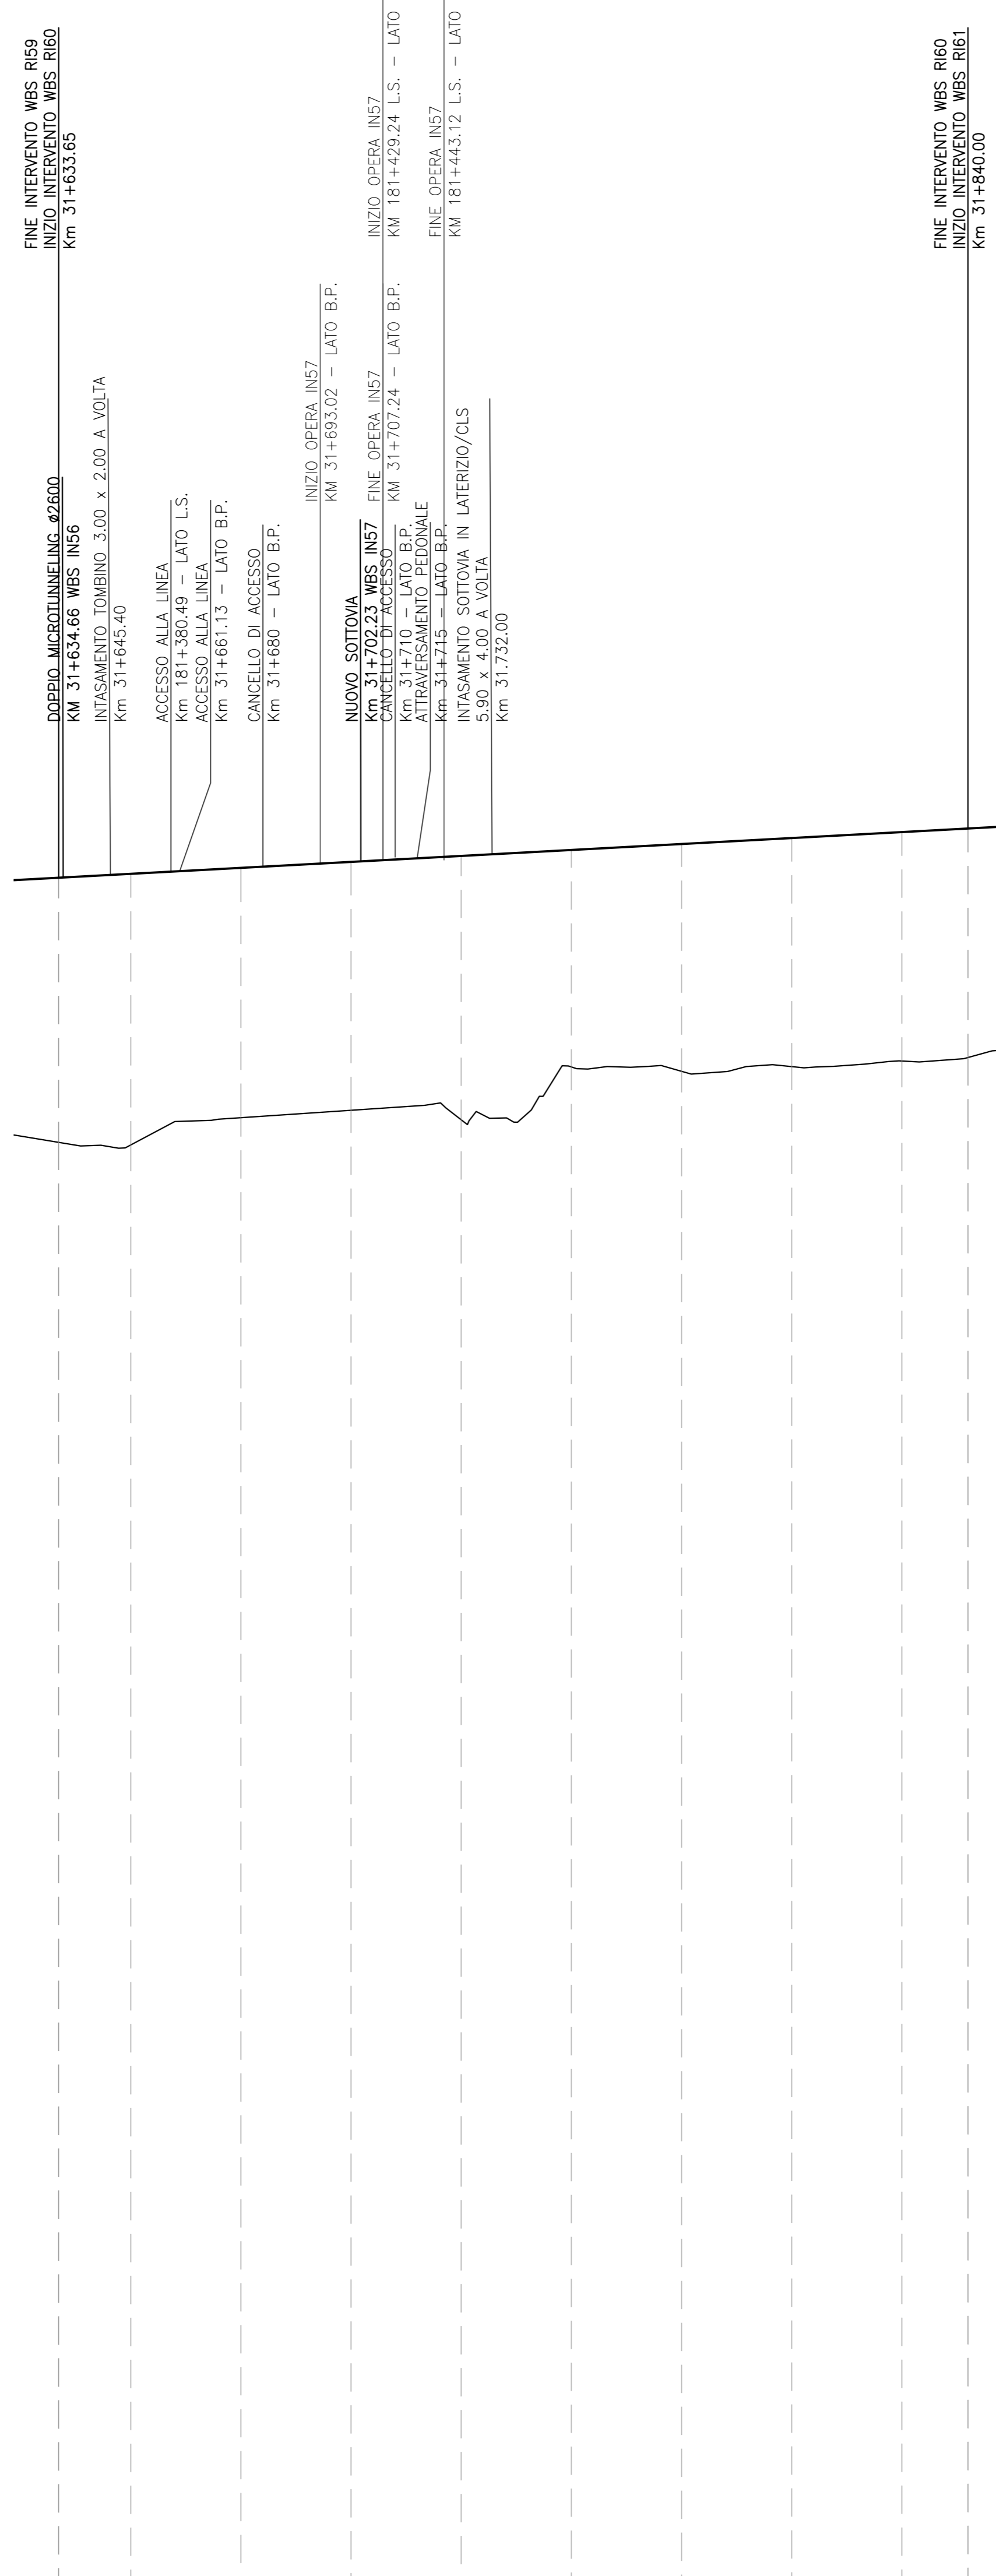

	Ri60-1	Ri60-2	Ri60-3	Ri60-4	Ri60-5	Ri60-6	Ri60-7	Ri60-8	Ri60-9	Ri60-10
SEZIONI										
DISTANZE PARZIALI	16,35	25,00	25,00	25,00	25,00	25,00	25,00	25,00	15,00	10,00
PROGRESSIVE	31+633,65	31+658,65	31+683,65	31+708,65	31+733,65	31+758,65	31+783,65	31+808,65	31+823,65	31+840,00
QUOTE TERRENO	43,827	43,827	43,827	43,827	43,827	43,827	43,827	43,827	43,795	43,795
QUOTE PROGETTO	-50,885	-50,885	-50,885	-50,885	-50,885	-50,885	-50,885	-50,885	-50,901	-50,901
ANDAMENTO PLANIMETRICO	L = 4.4237,285									
SOPRAELEVAZIONE (mm)	Sx									
ETTOMETRICHE	Dx									

SCALA QUOTE 1:100
SCALA DISTANZE 1:1000

DESEGNI DI RIFERIMENTO

DESCRIZIONE	CODICE
RELAZIONE TECNICA GENERALE	IN1712ED20R06000001
RELAZIONE DI CONFRONTO PO/PE	IN1712ED20R06000003
PLANIMETRIA STATO DI FATTO	IN1712ED20R06000001
PLANIMETRIA DI PROGETTO	IN1712ED20R06000002
PROFILI LONGITUDINALE	IN1712ED20R06000001
SEZIONI TRASVERSALI - TAV. 1	IN1712ED20R06000001
SEZIONI TRASVERSALI - TAV. 2	IN1712ED20R06000002
TABELLE IMPIANTI TERRE	IN1712ED20R06000001
RELAZIONE IDRAULICA SMIANTAMENTO ACQUE	IN1712ED20R06004001
PLANIMETRIA IDRAULICA E SEZIONE DI SGARCO	IN1712ED20R06004001
PLANIMETRIE E SEZIONI	IN1712ED20R06000000
PLANIMETRIE E SEZIONI	IN1712ED20R06000001

NOTE GENERALI

- TUTTE LE PROGRESSIVE SONO RIFERITE AL BINARIO PARI, SALVO OVE DIVERSAMENTE SPECIFICATO

CARATTERISTICHE DEI MATERIALI

COMMITTENTE: **SRFI**
RETE FERROVIARIA ITALIANA
GRUPPO FERROVIE DELLO STATO

ALTA SORVEGLIANZA: **ITALFERR**
GRUPPO FERROVIE DELLO STATO

GENERAL CONTRACTOR: **Consorzio Iric-IV Due**

INFRASTRUTTURE FERROVIARIE STRATEGICHE DEFINITE DALLA LEGGE OBIETTIVO N. 443/01

LINEA A.V. /A.C. TORINO-VENEZIA Tratta VERONA-PADOVA
Lotto funzionale Verona-Bivio Vicenza

PROGETTO ESECUTIVO

RILEVATI
RILEVATO FERROVIARIO DA PK 31+633,65 A PK 31+840,00

GENERALE
PROFLO LONGITUDINALE

GENERAL CONTRACTOR: Visto Consorzio Iric-IV Due

DIRETTORE LAVORI: Visto Consorzio Iric-IV Due

SCALA: 1:1000/100

PROIEZIONE: **UTM** | LOZIO: **12E** | FASE: **E** | TRAZIONATA: **F7** | OPERAZIONE: **R16000** | PRECISA: **001** | RVI: **A** | POZIO: **0**

Consorzio Iric-IV Due
Visto Consorzio Iric-IV Due

Pratificazione:	Descrizione	Redatto	Data	Verificato	Data	Approvato	Data
A	EMISSIVE	Cherubini	Set 2021	Cherubini	Set 2021	Cherubini	Set 2021
B							
C							

Cod. 0379957001 | CLP 141E01.000000009 | File: s1171057\revis001a.dwg | Cod. origine: 0303

Progetto cofinanziato dalla Unione Europea

TUTTI I DIRITTI DEL PRESENTE DOCUMENTO SONO RISERVATI. LA PRODUZIONE IN COPIE È VIETATA.