


PROFILO LONGITUDINALE
Scala 1:1000/100

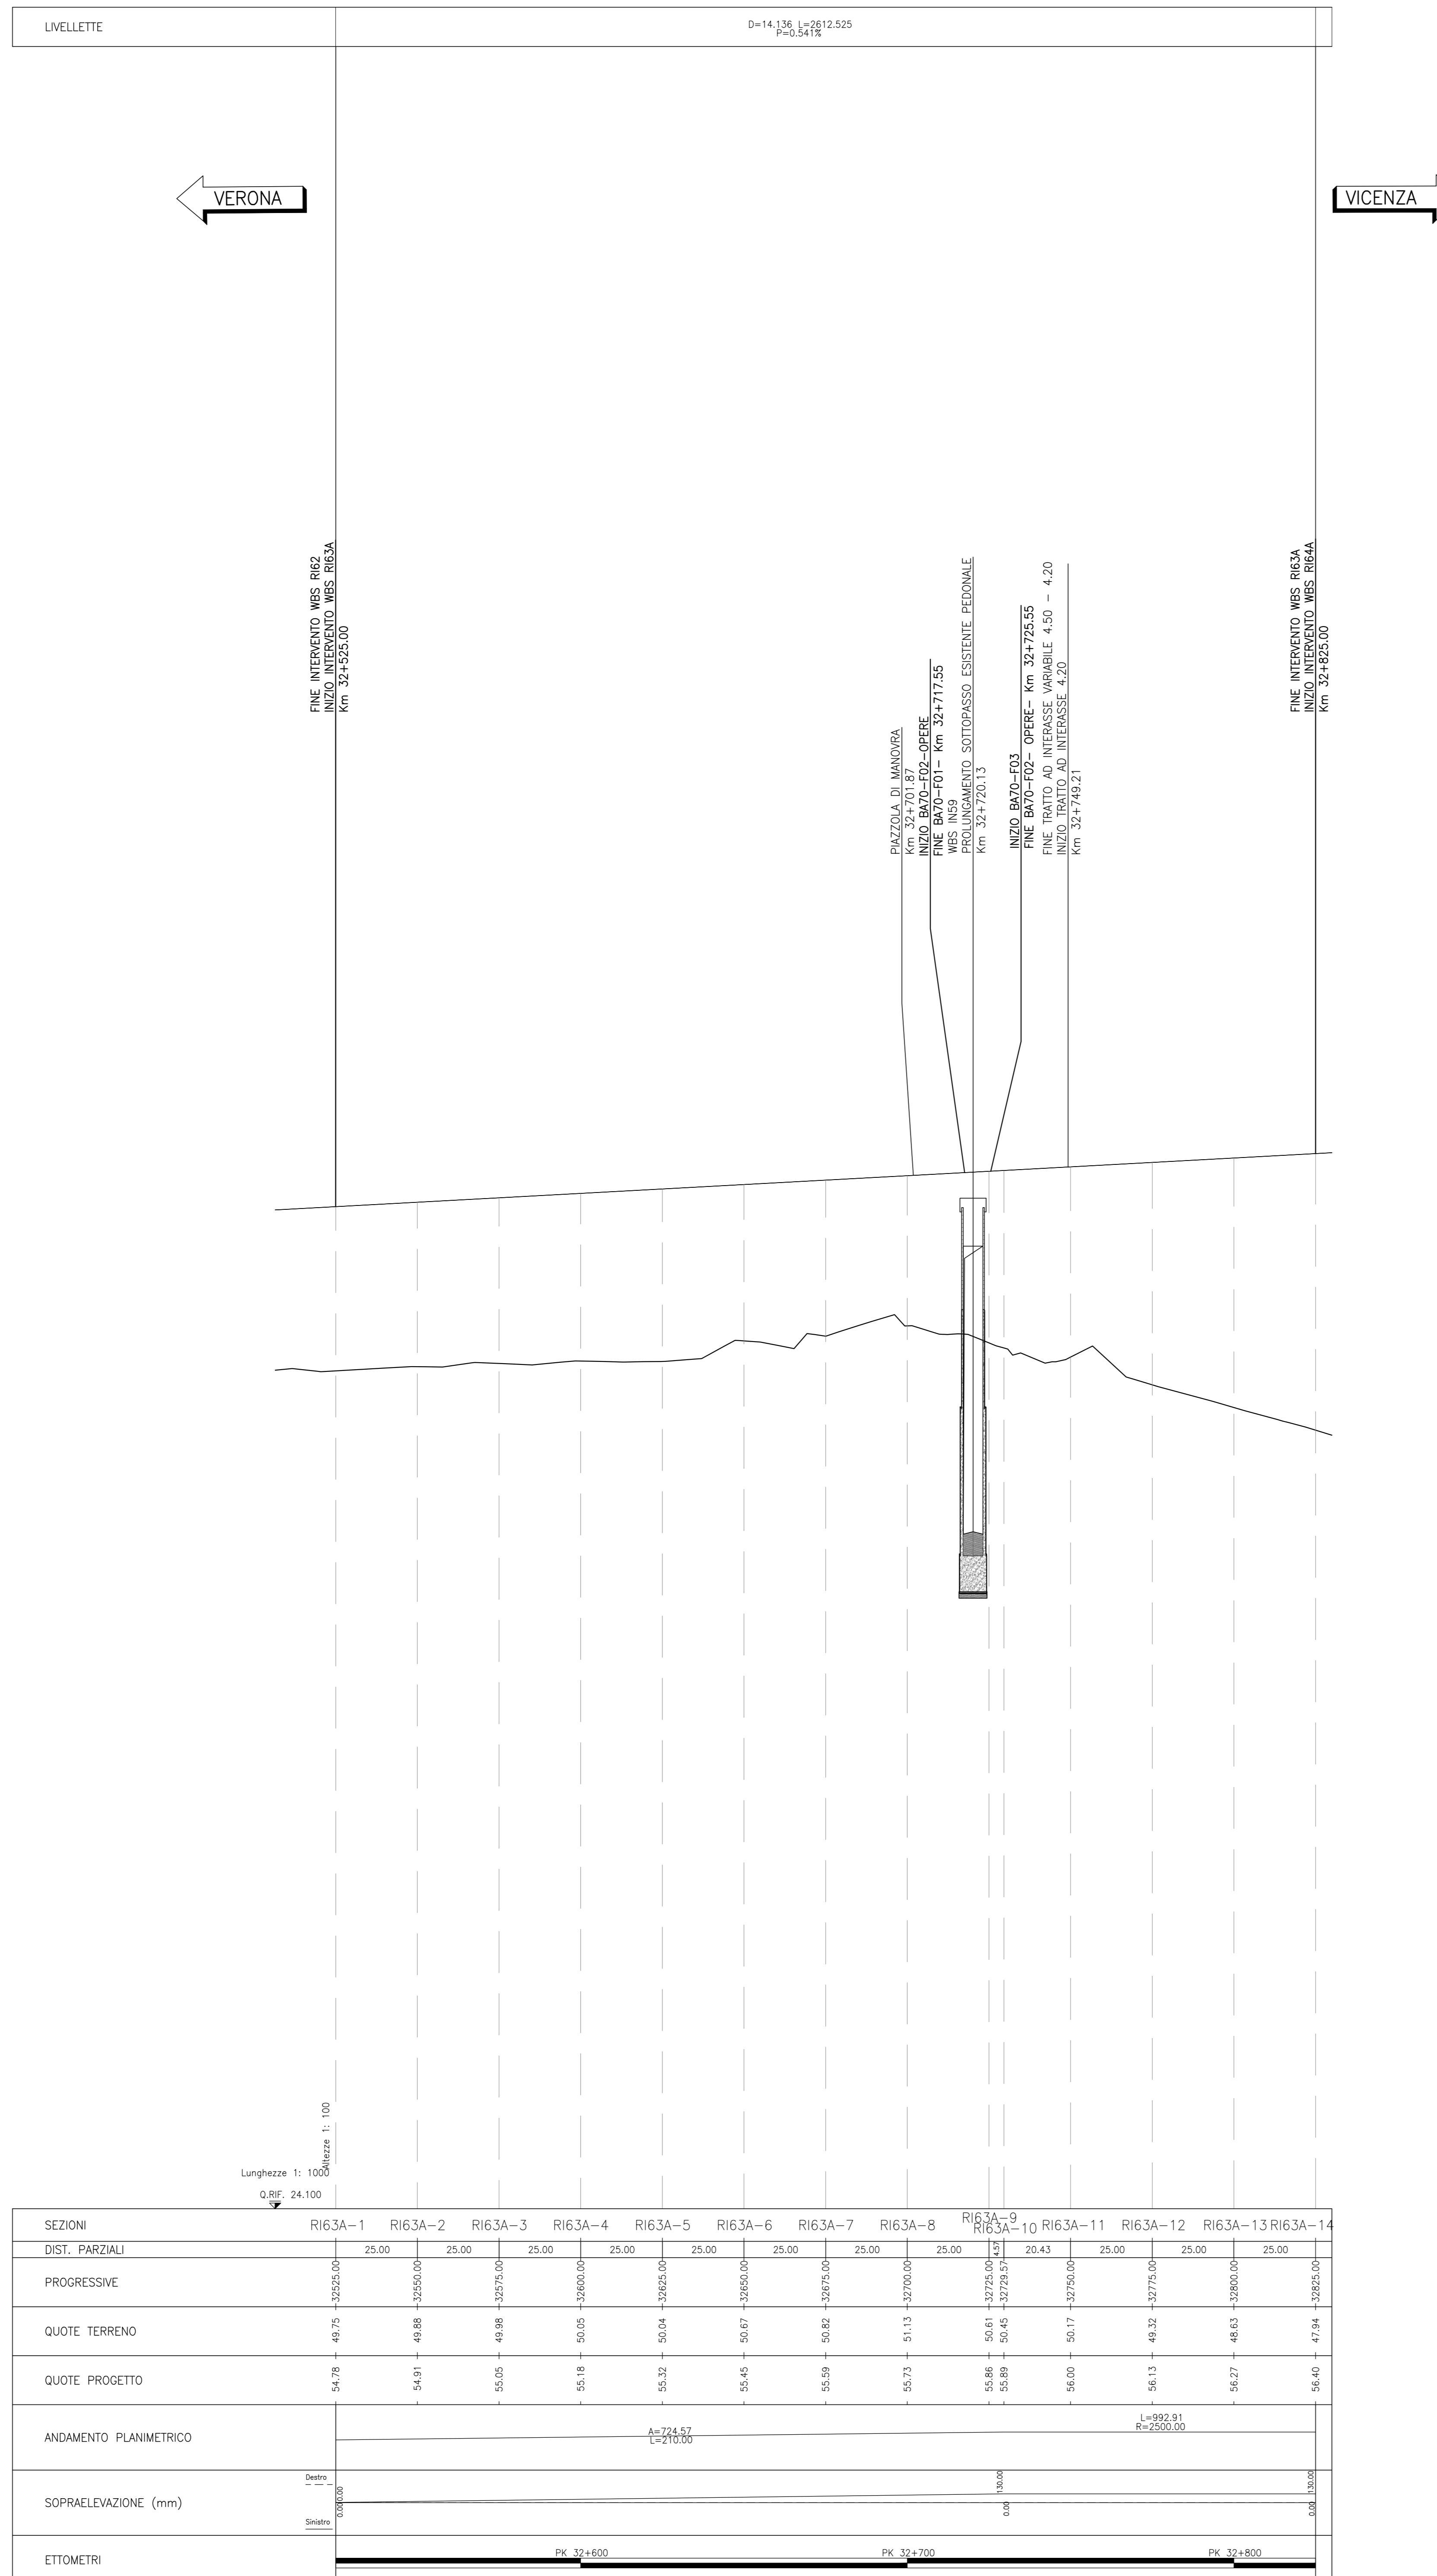

SEZIONI	Ri63A-1	Ri63A-2	Ri63A-3	Ri63A-4	Ri63A-5	Ri63A-6	Ri63A-7	Ri63A-8	Ri63A-9	Ri63A-10	Ri63A-11	Ri63A-12	Ri63A-13	Ri63A-14
DIST. PARZIALI	25,00	25,00	25,00	25,00	25,00	25,00	25,00	25,00	20,43	25,00	25,00	25,00	25,00	25,00
QUOTE PROGETTO	54,78	54,91	55,05	55,19	55,32	55,45	55,59	55,72	55,86	55,99	56,13	56,27	56,40	56,54
ANDAMENTO PLANIMETRICO	L=992,91 R=2500,00													
ETOMETRI	PK 32+600 PK 32+700 PK 32+800													

DISEGNI DI RIFERIMENTO

DESCRIZIONE	CODICE

NOTE GENERALI

- TUTTE LE PROGRESSIVE SONO RIFERITE AL BINARIO PARI, SALVO OVE DIVERSAMENTE SPECIFICATO

CARATTERISTICHE DEI MATERIALI

COMMITTENTE: **ALTA SORVEGLIANZA:** **GENERAL CONTRACTOR:**

INFRASTRUTTURE FERROVIARIE STRATEGICHE DEFINITE DALLA LEGGE OBIETTIVO N. 443/01
LINEA A.V. /A.C. TORINO-VENEZIA Tratta VERONA-PADOVA
Lotto funzionale Verona-Bivio Vicenza
PROGETTO ESECUTIVO

RILEVATI
 Ri63A - RILEVATO FERROVIARIO DAL KM 32+525,00 AL KM 32+825,00
 GENERALE
 PROFILO LONGITUDINALE

GENERAL CONTRACTOR	DIRETTORE LAVORI	SCALA: 1:1000/100
Ing. Luca MESSIGLIER	Ing. Paolo CARONIA	

COMMISSIONE LOTTO FASE TIPO DOC. OPERA/DISCIPLINA PROG. REV. FOGGIO
 117 12 E 12 F17 RI63A0 001 A

PROGETTAZIONE

Rev.	Descrizione	Redatto	Data	Verificato	Data	Approvato	Data	IL PROGETTISTA
A	ESPOSIZIONE	Stella	31/03/21	Carlo	31/03/21	Carlo	31/03/21	
B								
C								

CUP: J41E1000000009
 Progetto cofinanziato dalla Unione Europea
 File: \\117027\progetti\001\001_005
 Cod. origine: 0003