PROFILO LONGITUDINALE

Scala 1:1000/100

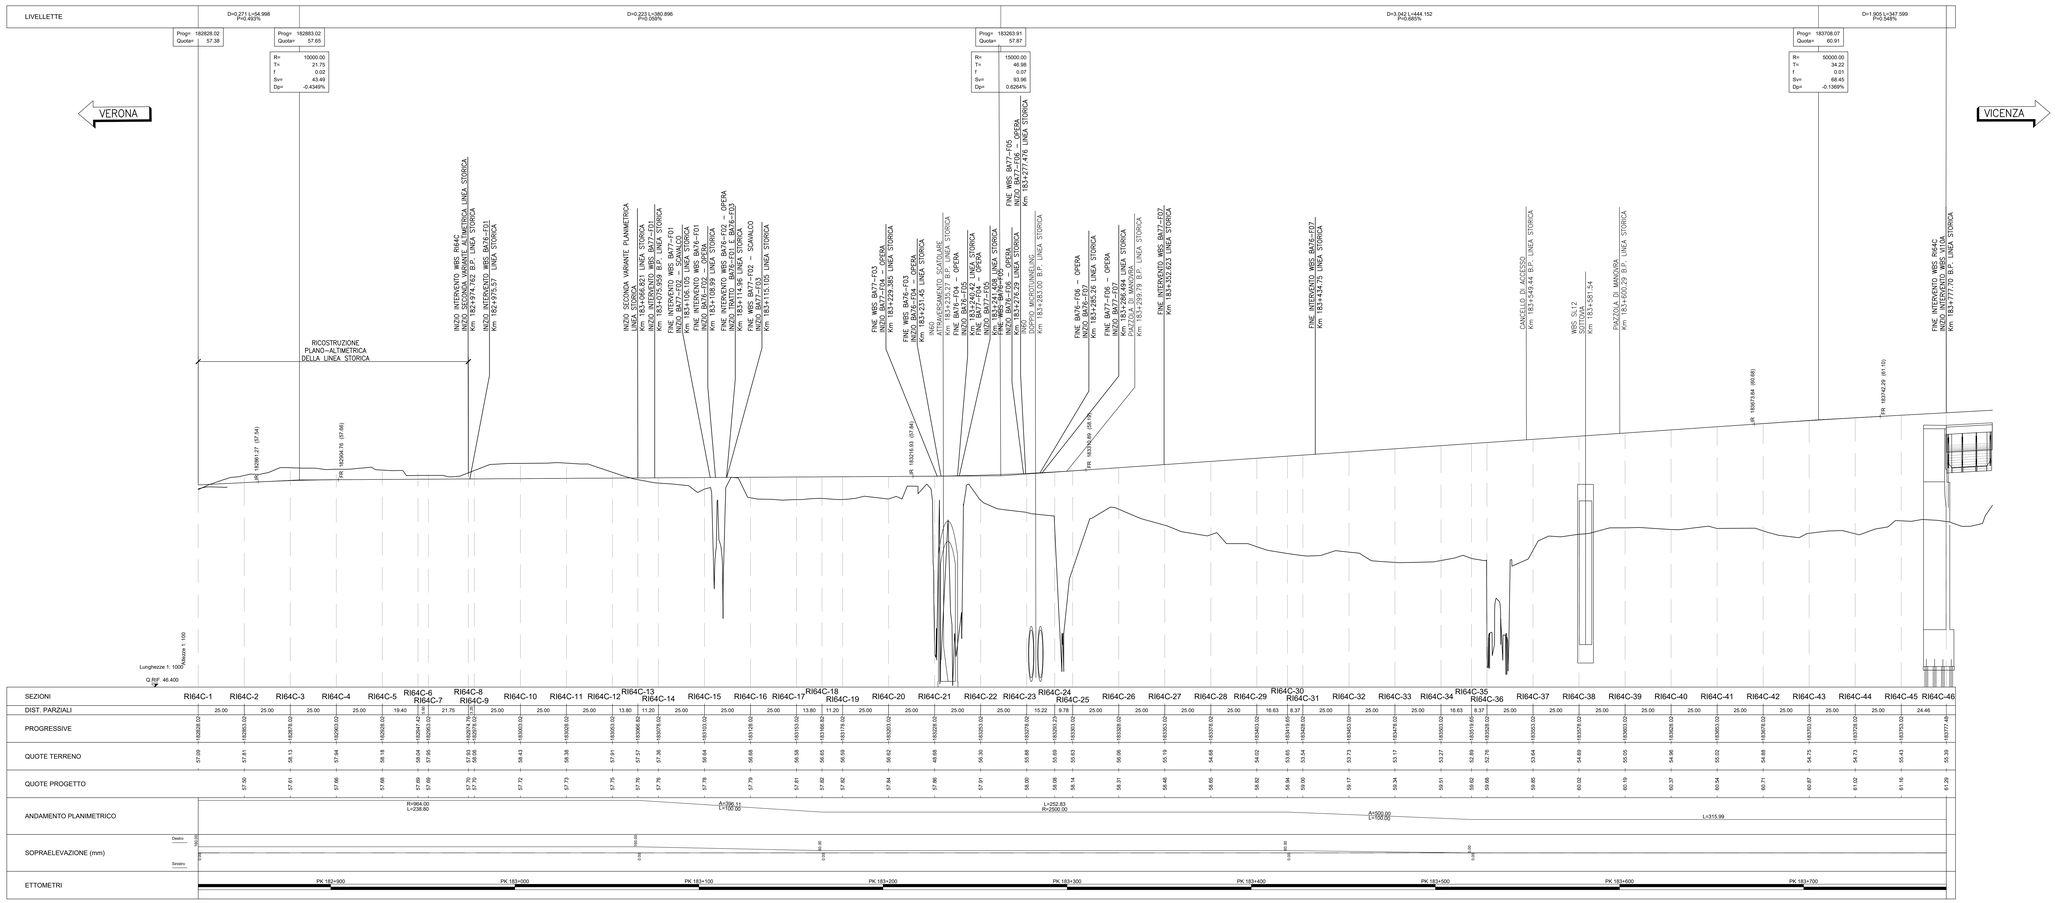

DISEGNI DI RIFERIMENTO

DESCRIZIONE	CODICE
RELAZIONE TECNICA GENERALE	IN1712I2CRGR64C0001
RELAZIONE DI CONFRONTO PD/PE	IN1712I2CRGR64C0003
PLANIMETRIA STATO DI FATTO – TAV. 1	IN1712I2PBRI64C0001
PLANIMETRIA STATO DI FATTO – TAV. 2	IN1712I2PBRI64C0002
PLANIMETRIA STATO DI FATTO – TAV. 3	IN1712I2PBRI64C0003
PLANIMETRIA DI PROGETTO – TAV. 1	IN1712I2PBRI64C0004
PLANIMETRIA DI PROGETTO – TAV. 2	IN1712I2PBRI64C0005
PLANIMETRIA DI PROGETTO – TAV. 3	IN1712I2PBRI64C0006
PROFILO LONGITUDINALE	IN1712I2FTRI64C0001
SEZIONI TIPO E PARTICOLARI	IN1712I2WZRI64C0001
SEZIONI TRASVERSALI – TAV. 1	IN1712I2WIRI64C0001
SEZIONI TRASVERSALI – TAV. 2	IN1712I2WIRI64C0002
SEZIONI TRASVERSALI – TAV. 3	IN1712I2WIRI64C0003
SEZIONI TRASVERSALI – TAV. 4	IN1712I2WIRI64C0004
SEZIONI TRASVERSALI – TAV. 5	IN1712I2WIRI64C0005
SEZIONI TRASVERSALI – TAV. 6	IN1712I2WIRI64C0006
SEZIONI TRASVERSALI – TAV. 7	IN1712I2WIRI64C0007
RELAZIONE IDRAULICA SMALTIMENTO ACQUE	IN1712I2RIRI64C4001
PLANIMETRIA IDRAULICA E SEZIONE – TAV.1	IN1712I2P2RI64C4001
PLANIMETRIA IDRAULICA E SEZIONE – TAV.2	IN1712I2P2RI64C4002
PIANTA, SEZIONI E DETTAGLI BACINO DI LAMINAZIONE	IN1712I2P2RI64C4003

NOTE GENERALI

– TUTTE LE PROGRESSIVE SONO RIFERITE AL BINARIO PARI, SALVO OVE DIVERSAMENTE SPECIFICATO

CARATTERISTICHE DEI MATERIALI

COMMITTENTE: RFI RETE FERROVIARIA ITALIANA – GRUPPO FERROVIE DELLO STATO

ALTA SORVEGLIANZA: ITALFERR – GRUPPO FERROVIE DELLO STATO

GENERAL CONTRACTOR: IRICAV2

INFRASTRUTTURE FERROVIARIE STRATEGICHE DEFINITE DALLA LEGGE OBIETTIVO N. 443/01

LINEA A.V. /A.C. TORINO-VENEZIA Tratta VERONA-PADOVA
Lotto funzionale Verona-Bivio Vicenza

PROGETTO ESECUTIVO

RILEVATI

RILEVATO FERROVIARIO SECONDA VARIANTE DAL KM 182+974.76 AL KM 183+777.70

GENERALE

PROFILO LONGITUDINALE

GENERAL CONTRACTOR	DIRETTORE LAVORI	SCALA :
