


PROFILO LONGITUDINALE  
Scala: 1:1000/100

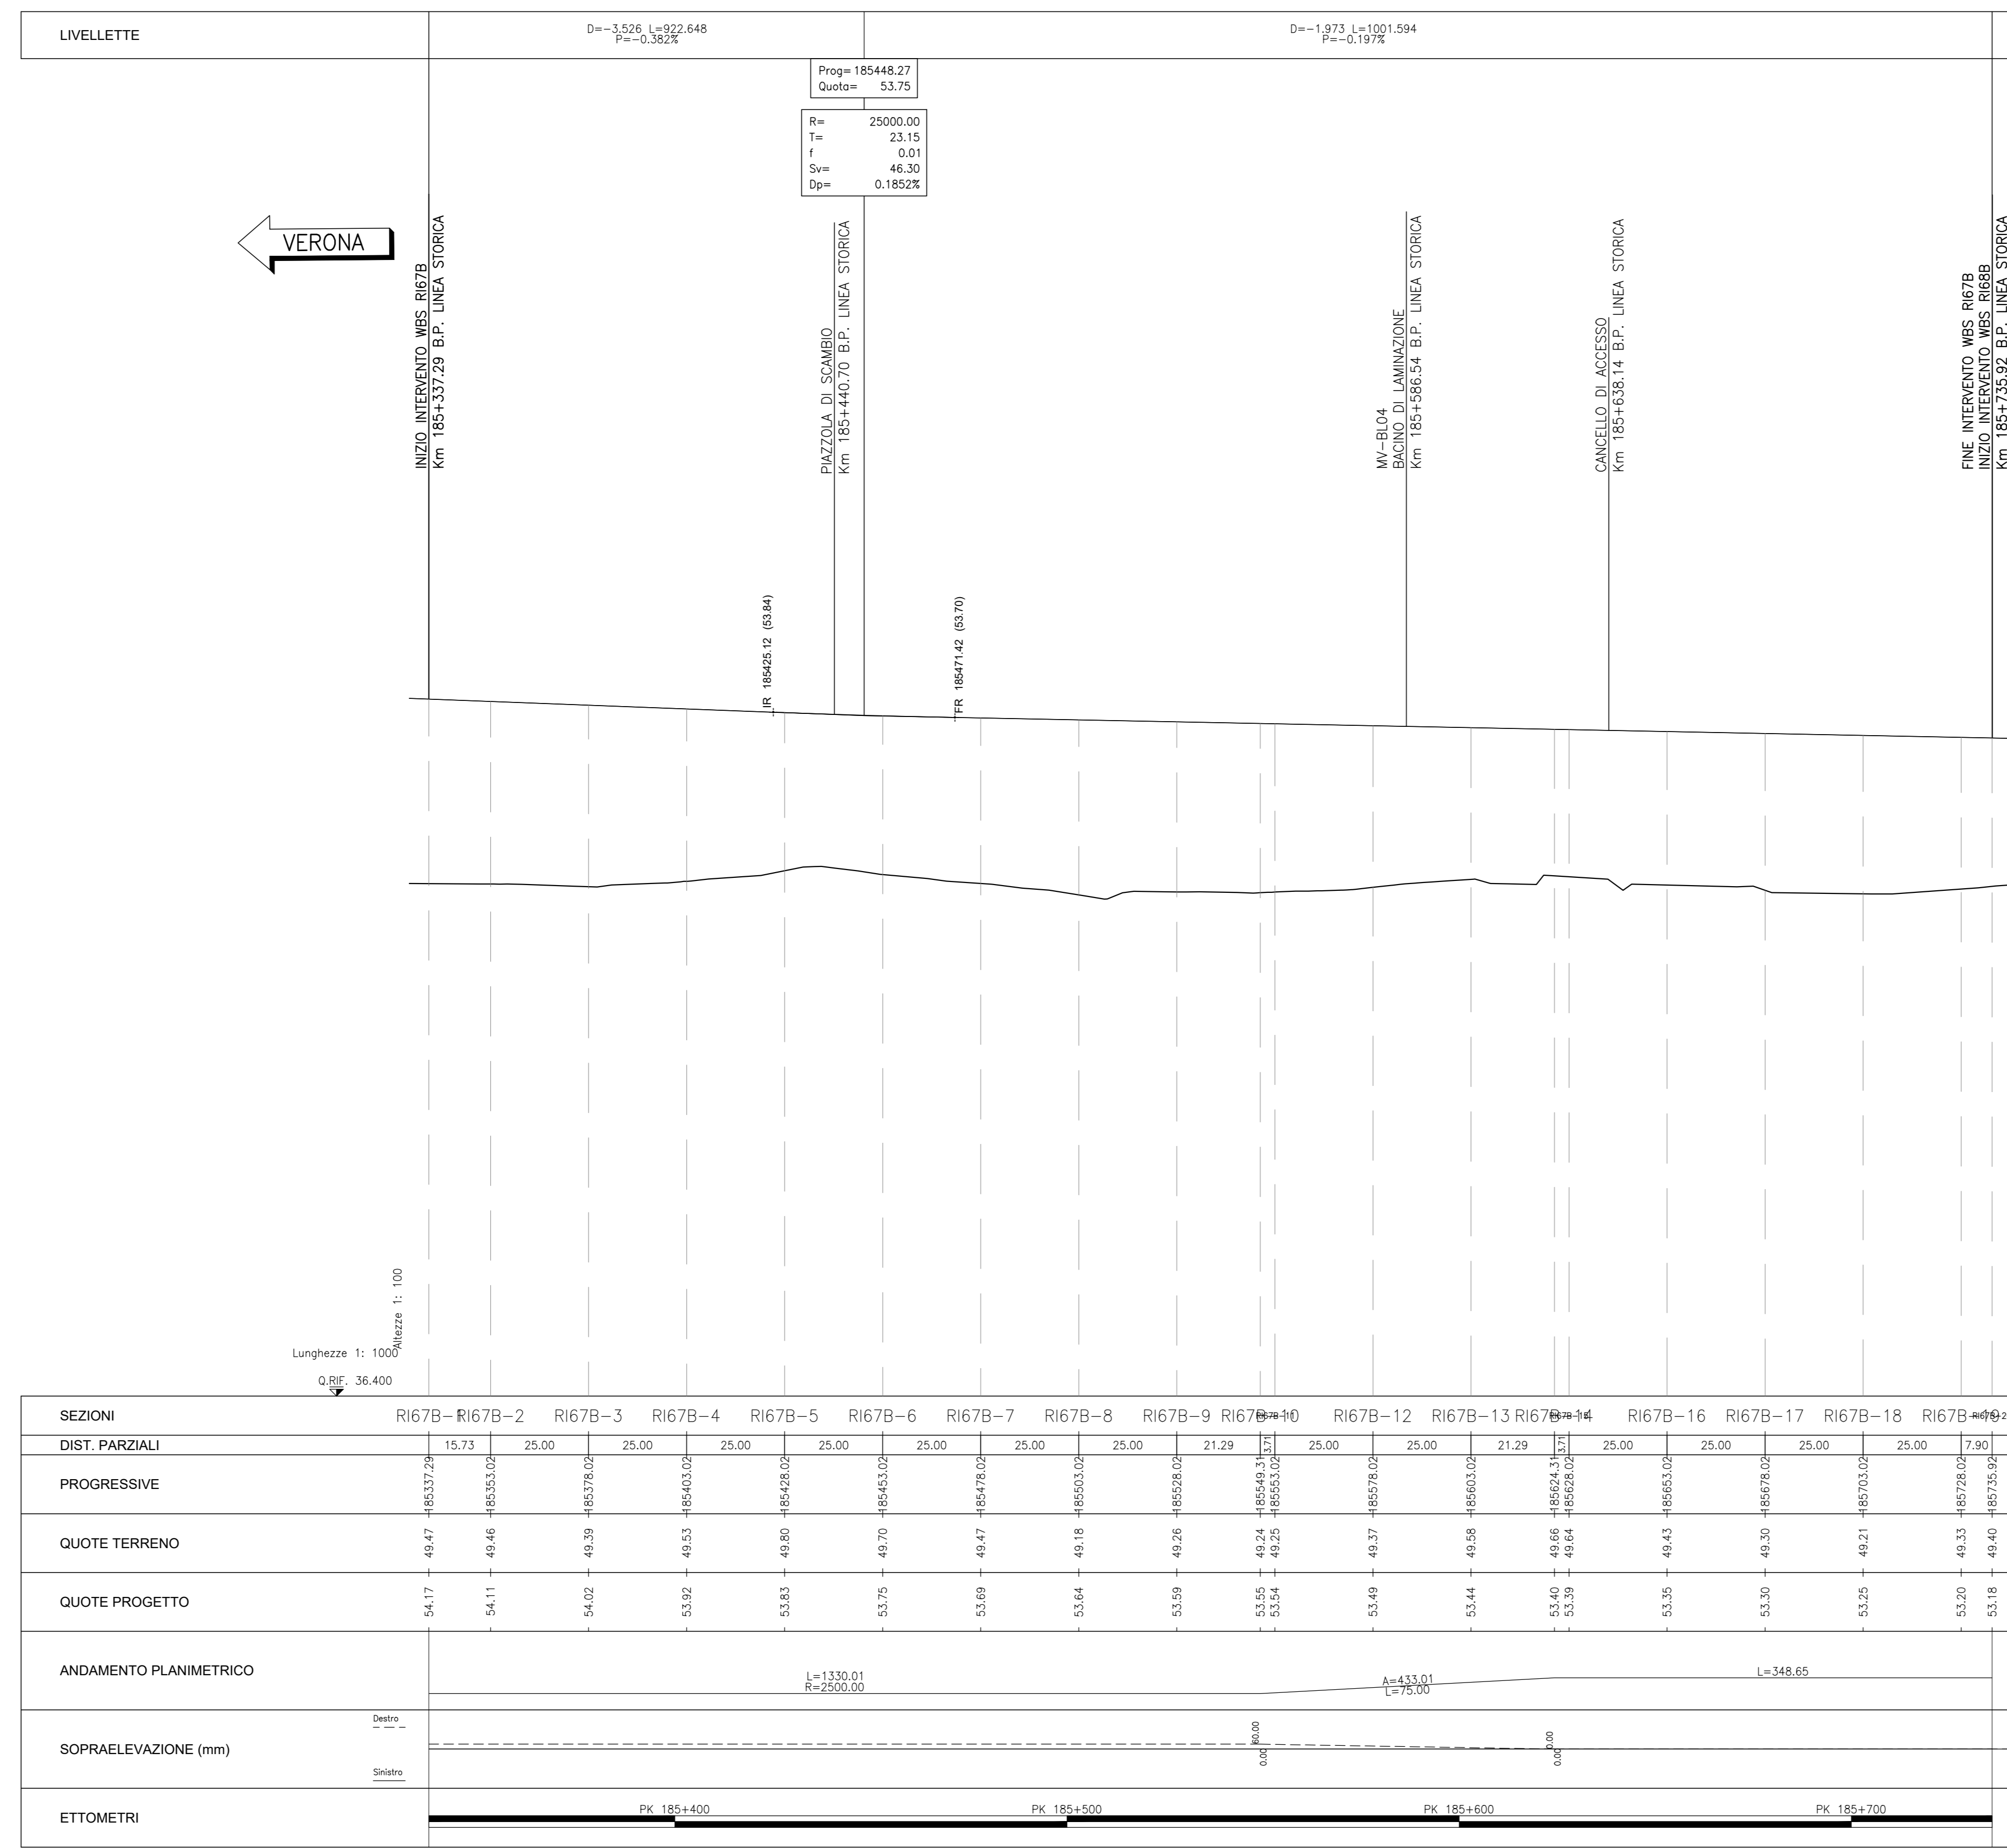

SEZIONI	RI67B-1	RI67B-2	RI67B-3	RI67B-4	RI67B-5	RI67B-6	RI67B-7	RI67B-8	RI67B-9	RI67B-10	RI67B-11	RI67B-12	RI67B-13	RI67B-14	RI67B-15	RI67B-16	RI67B-17	RI67B-18	RI67B-19	RI67B-20	
DIST. PARZIALI	15.73	25.00	25.00	25.00	25.00	25.00	25.00	25.00	25.00	21.29	25.00	25.00	21.29	25.00	25.00	25.00	25.00	25.00	25.00	7.80	
PROGRESSIVE																					
QUOTE TERRENO	49.47	49.46	49.39	49.53	49.80	49.70	49.47	49.18	49.26	49.24	49.25	49.37	49.36	49.43	49.30	49.30	49.21	49.33	49.40	49.40	
QUOTE PROGETTO	54.17	54.17	54.02	53.92	53.83	53.75	53.89	53.64	53.59	53.50	53.58	53.49	53.44	53.39	53.30	53.30	53.23	53.20	53.18	53.18	
ANDAMENTO PLANIMETRICO	$l=1330.01$ $R=2500.00$																				
SOPRAELEVAZIONE (mm)	$h=433.01$ $l=75.00$																				
ETOMETRI	PK 185+400				PK 185+500				PK 185+600				PK 185+700								

DESCRIZIONE	CODICE
RELAZIONE TECNICA GENERALE	IM1712E2R0R6780001
RELAZIONE DI MODIFICA PD/PE	IM1712E2R0R6780002
PLANIMETRIA STATO DI FATTO	IM1712E2R0R6780001
PLANIMETRIA DI PROGETTO	IM1712E2R0R6780002
PROFILO LONGITUDINALE	IM1712E2R0R6780001
SEZIONI TIPO E PARTICOLARI	IM1712E2R0R6780001
SEZIONI TRASVERSALI - Tav. 1	IM1712E2R0R6780001
SEZIONI TRASVERSALI - Tav. 2	IM1712E2R0R6780002
SEZIONI TRASVERSALI - Tav. 3	IM1712E2R0R6780003
SEZIONI TRASVERSALI - Tav. 4	IM1712E2R0R6780004
TABULATI MOVIMENTI TERRA	IM1712E2T1R6780001

**NOTE GENERALI**  
- TUTTE LE PROGRESSIVE SONO RIFERITE AL BINARIO PARI, SALVO OVE DIVERSAMENTE SPECIFICATO

**CARATTERISTICHE DEI MATERIALI**

**COMMITTENTE:** **ALTA SORVEGLIANZA:** **GENERAL CONTRACTOR:**

**INFRASTRUTTURE FERROVIARIE STRATEGICHE DEFINITE DALLA LEGGE OBIETTIVO N. 443/01**  
**LINEA A.V. /A.C. TORINO-VENEZIA Tratta VERONA-PADOVA**  
**Lotto funzionale Verona-Bivio Vicenza**  
**PROGETTO ESECUTIVO**

RILEVATI FERROVIARIO SECONDA VARIANTE DA PK 2+912,22 A PK 3+310,79  
GENERALE  
PROFILO LONGITUDINALE

GENERAL CONTRACTOR	DIRETTORE LAVORI	SCALA:
Ing. Luca MORGOLI	Ing. Paolo CARONIA	1:1000/100

COMMESSA	LOTTO	FASE	ENTRATA	TIPO DOC.	OPERA/DISCIPLINA	PROG.	REV.	FOGLIO
06-03795701	12	E	12	F7	RI67B0	001	A	1/1

PROGETTAZIONE	REDAZIONE	VERIFICA	APPROVAZIONE
Ing. Luca MORGOLI	Ing. Luca MORGOLI	Ing. Luca MORGOLI	Ing. Luca MORGOLI

CUP: J418V1000000009  
Cod. origin.: 0000