
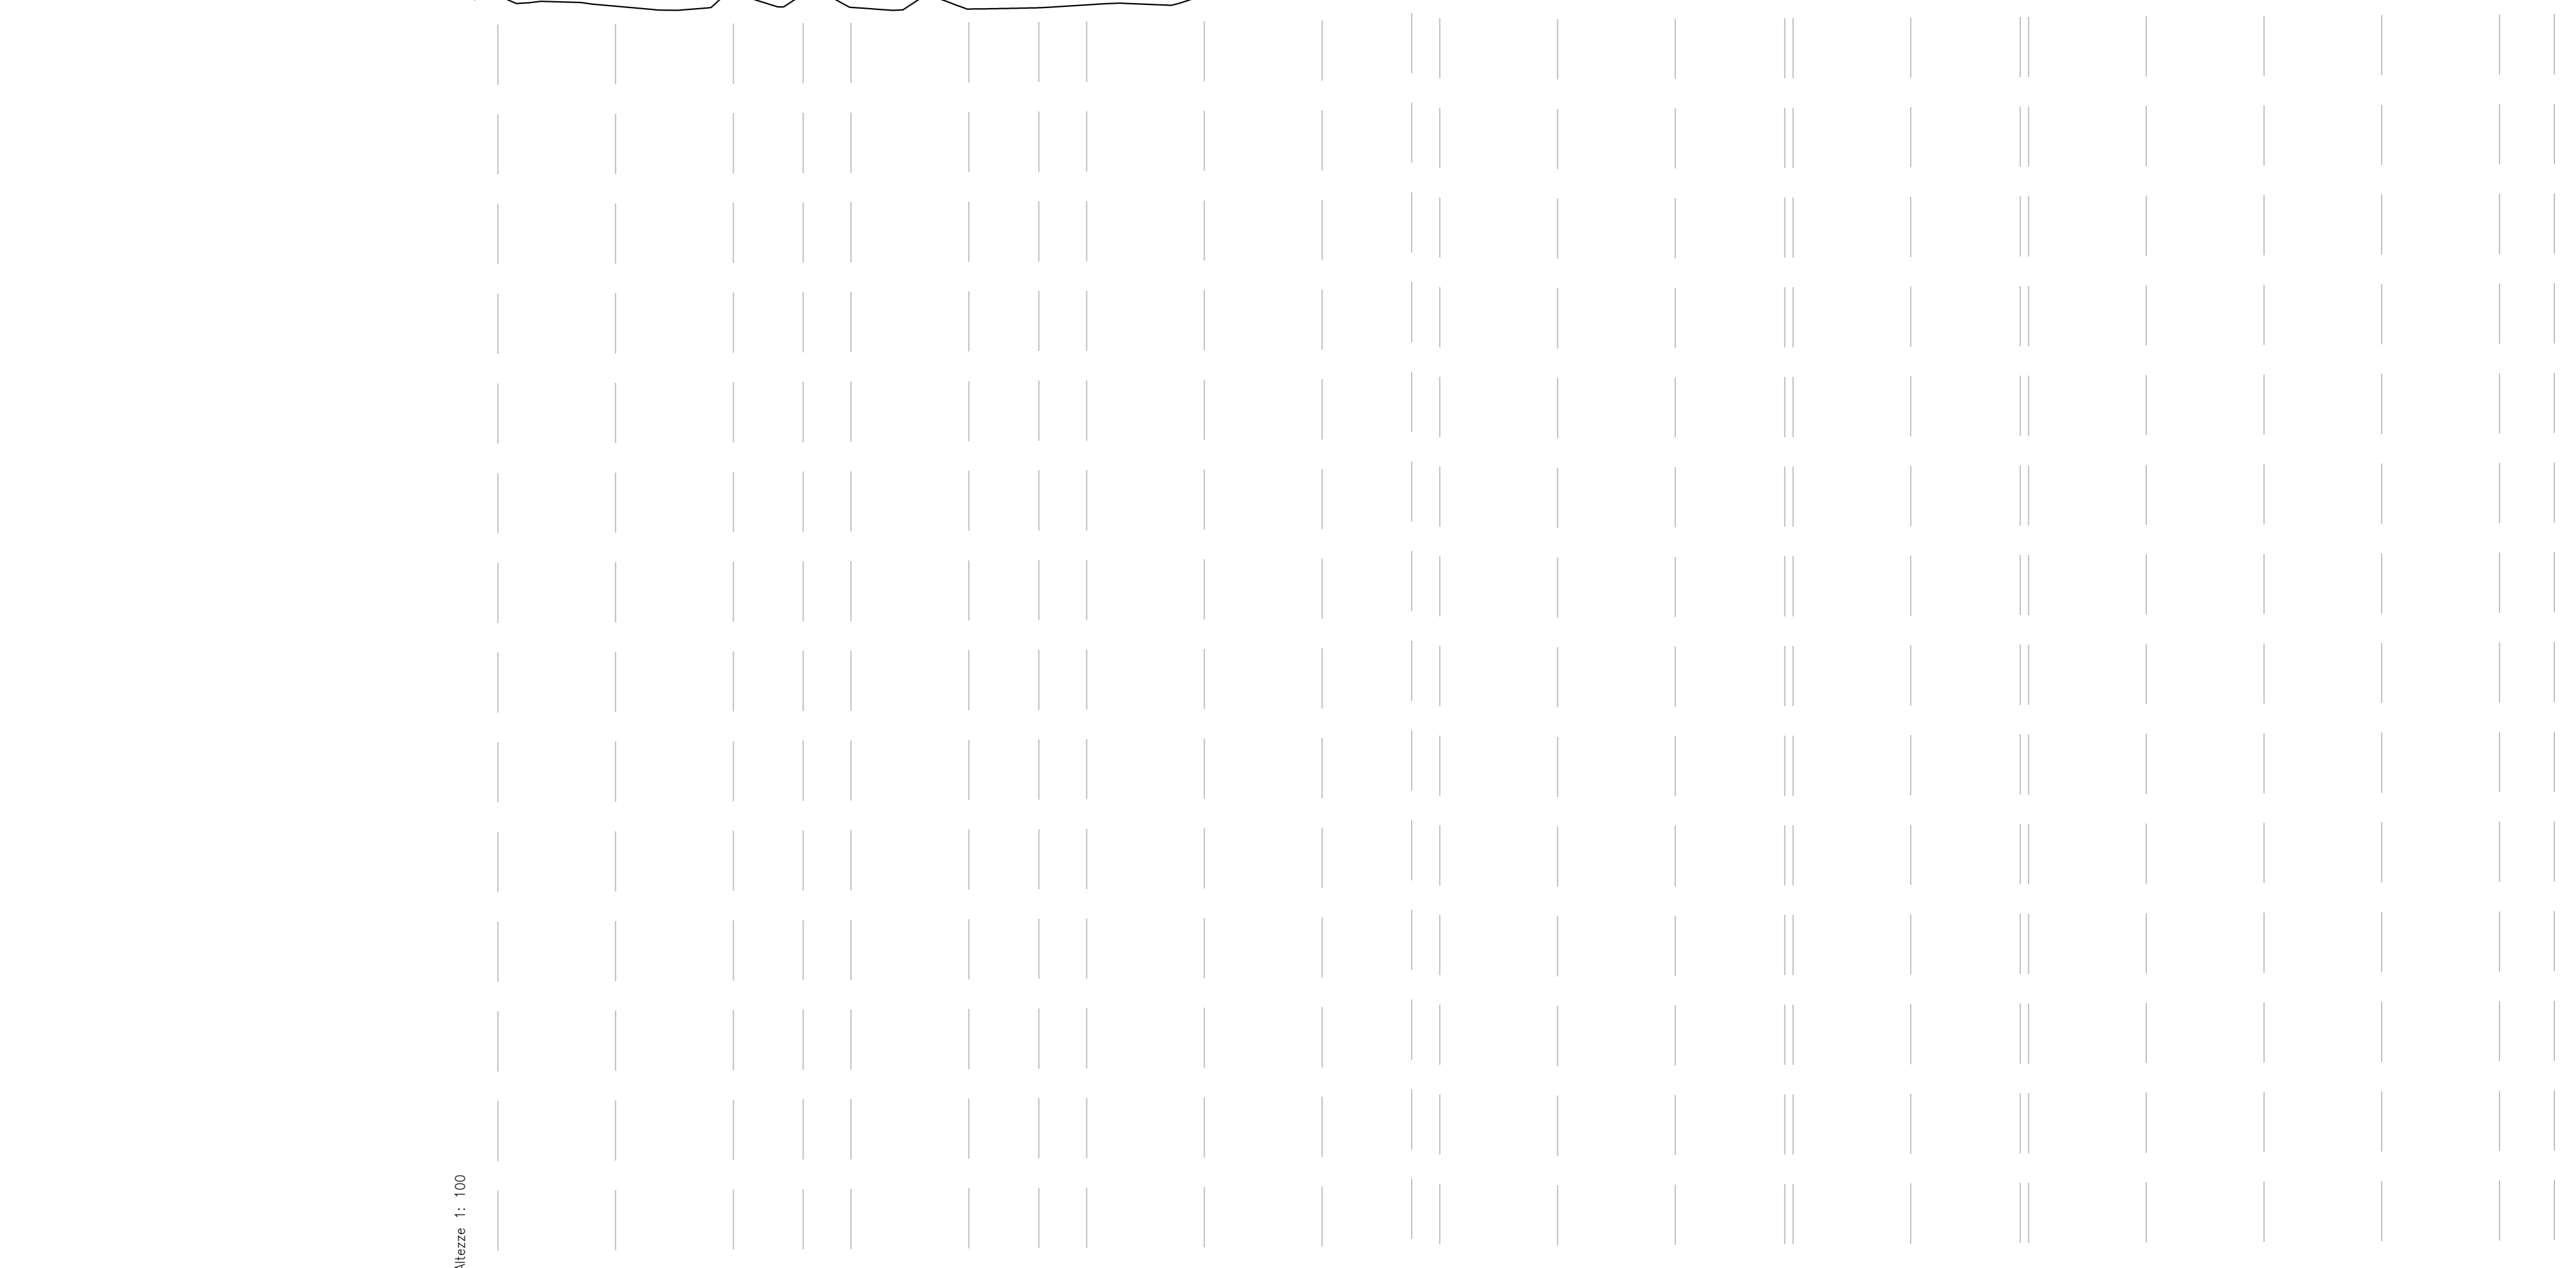


PROFLO LONGITUDINALE
Scala 1:1000/100

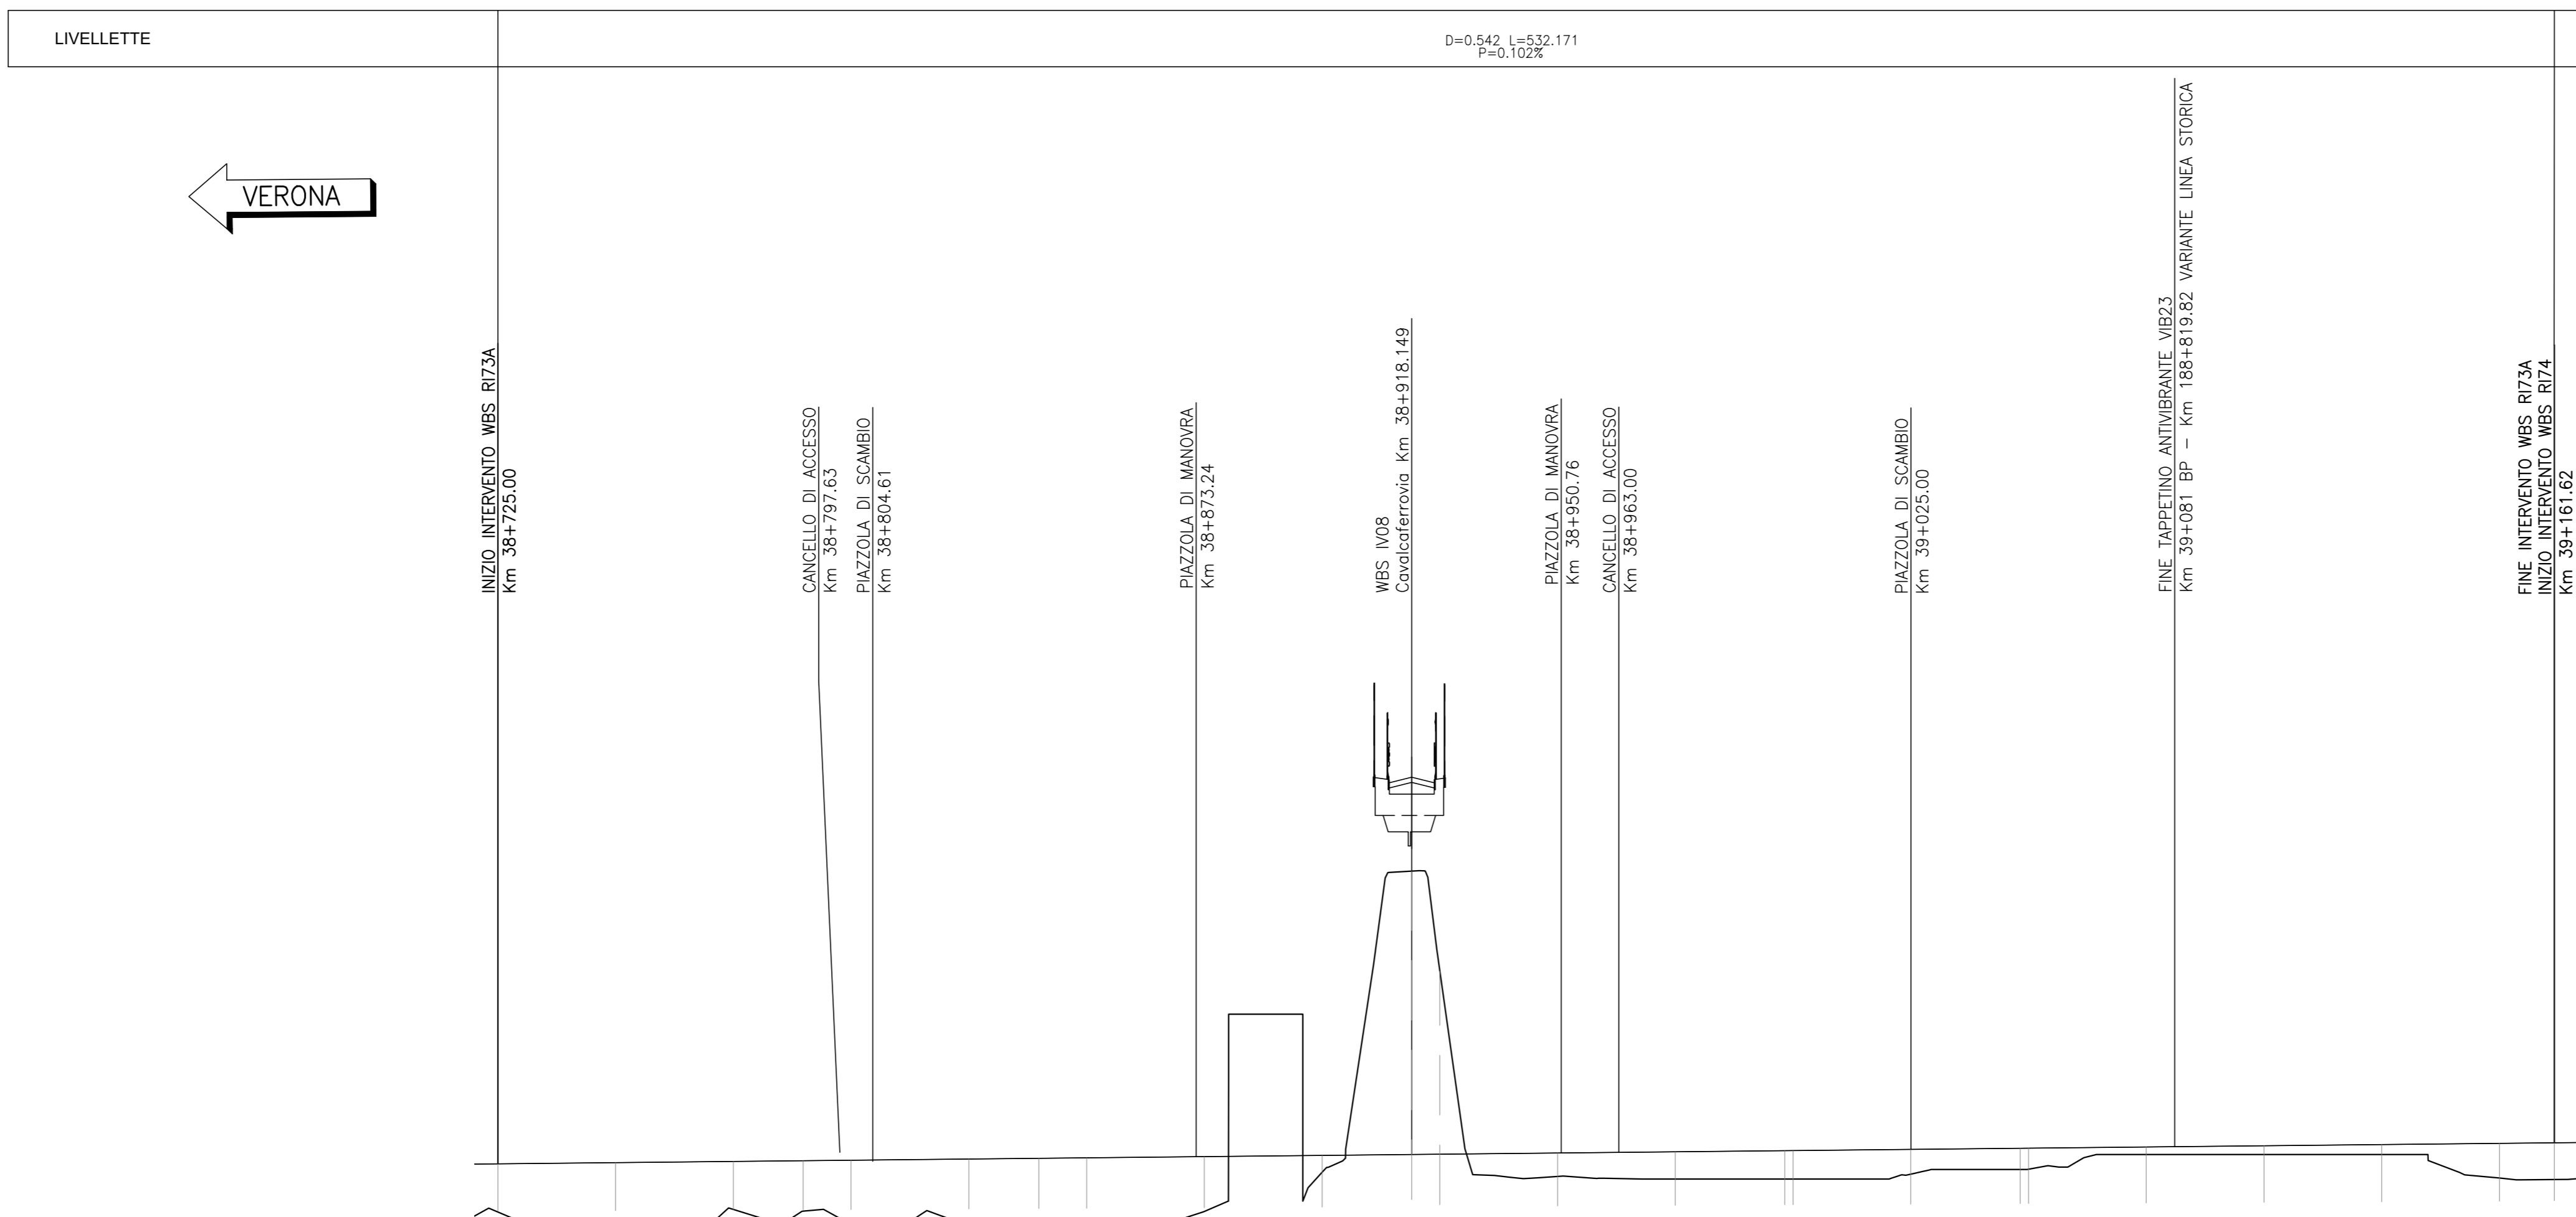

SEZIONI	RI73A-1	RI73A-2	RI73A-3	RI73A-4	RI73A-5	RI73A-6	RI73A-7	RI73A-8	RI73A-9	RI73A-10	RI73A-11	RI73A-12	RI73A-13	RI73A-14	RI73A-15	RI73A-16	RI73A-17	RI73A-18	RI73A-19	RI73A-20	RI73A-21	RI73A-22	RI73A-23	RI73A-24
DIST. PARZIALI	25.00	25.00	25.00	14.84	10.16	25.00	14.84	10.16	25.00	25.00	19.03	25.00	25.00	23.22	25.00	23.22	25.00	25.00	25.00	25.00	25.00	25.00	11.62	
PROGRESSIVE	38725.00	38750.00	38775.00	38819.84	38830.00	38855.00	38903.84	38914.00	38939.00	38964.00	38983.03	38985.03	38990.00	38993.22	38998.22	39003.22	39028.22	39053.22	39078.22	39103.22	39128.22	39153.22	39178.84	39161.62
ANDAMENTO PLANIMETRICO	L=157.35		A=612.37 L=30.00				L=158.36 L=30.00				A=612.37 L=30.00				L=439.44									
SOPRAELEVAZIONE (mm)	0.00																							

DESCRIZIONE	CODICE
RELAZIONE TECNICA GENERALE	IM1712E2R0R73A0001
RELAZIONE DI MODIFICA PD/PE	IM1712E2R0R73A0002
PLANIMETRIA STATO DI FATTO	IM1712E2R0R73A0001
PLANIMETRIA DI PROGETTO	IM1712E2R0R73A0002
PROFLO LONGITUDINALE	IM1712E2R0R73A0001
SEZIONI TIPO E PARTICOLARI	IM1712E2R0R73A0001
SEZIONI TRASVERSALI - TAV. 1	IM1712E2R0R73A0001
SEZIONI TRASVERSALI - TAV. 2	IM1712E2R0R73A0002
SEZIONI TRASVERSALI - TAV. 3	IM1712E2R0R73A0003
SEZIONI TRASVERSALI - TAV. 4	IM1712E2R0R73A0004
TABELLARI MOVIMENTI TERRA	IM1712E2R0R73A0001

NOTE GENERALI
- TUTTE LE PROGRESSIVE SONO RIFERITE AL BINARIO PARI, SALVO OVE DIVERSAMENTE SPECIFICATO

CARATTERISTICHE DEI MATERIALI

COMMITTENTE:  **ALTA SORVEGLIANZA:** 

GENERAL CONTRACTOR: 

INFRASTRUTTURE FERROVIARIE STRATEGICHE DEFINITE DALLA LEGGE OBBIETTIVO N. 443/01
LINEA A.V. /A.C. TORINO-VENEZIA Tratta VERONA-PADOVA
Lotto funzionale Verona-Bivio Vicenza
PROGETTO ESECUTIVO

RILEVATO FERROVIARIO A.V. DAL KM 38+725.00 AL KM 39+161.62
GENERALE
PROFLO LONGITUDINALE

--	--	--	-----------------------------

COMMESSA	LOTTO	FASE	ENTR	TIPO DOC.	OPERA/DISCIPLINA	PROGR.	REV.	FOGLIO
IN17	T2	E	T2	F7	RI73A0	001	B	1/1

Rev.	Descrizione	Scadenza	Data	Verificato	Data	Approvato	Data	IL PROGETTISTA
C								

CPJ: J4181000000099
Cod. originale: 0303