

PROFLO LONGITUDINALE

Scala 1:1000/100

DESEGNI DI RIFERIMENTO

DESCRIZIONE

CODICE

Table with 2 columns: DESCRIZIONE and CODICE. It lists various technical specifications and their corresponding codes.

NOTE GENERALI

TUTTE LE PROGRESSIVE SONO RIFERITE AL BINARIO PARI, SALVO OVE DIVERSAMENTE SPECIFICATO

CARATTERISTICHE DEI MATERIALI

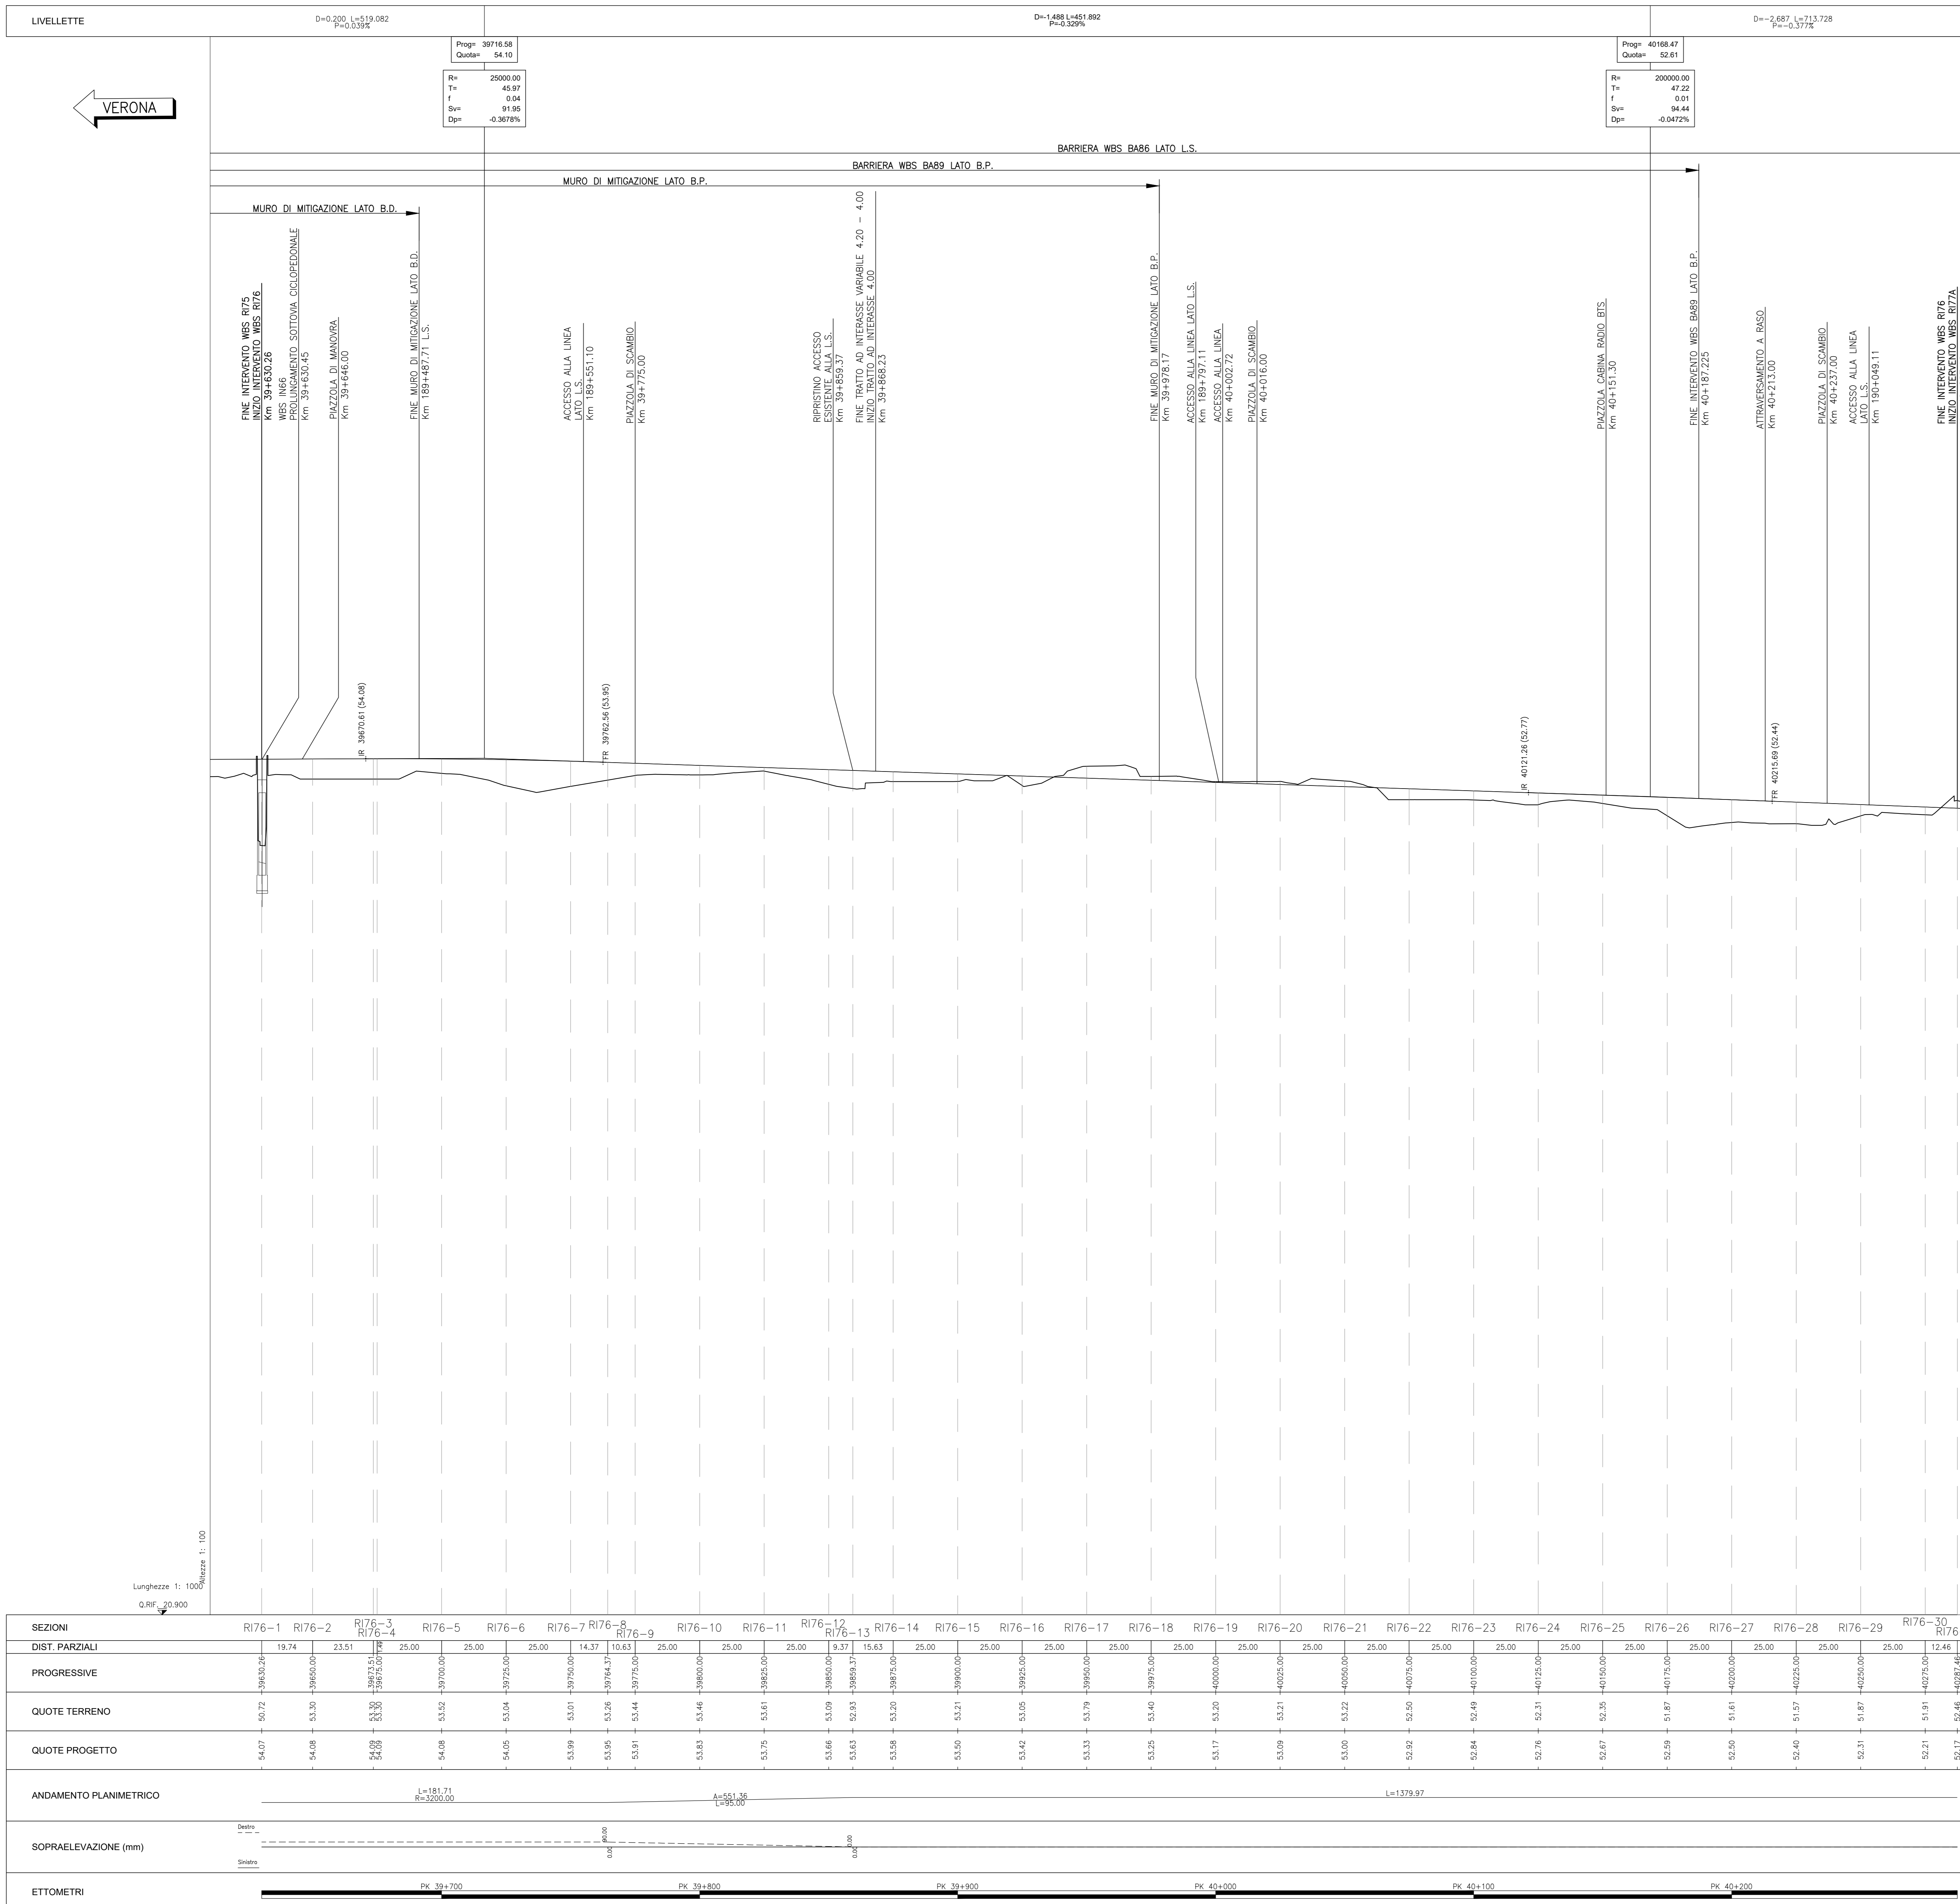


Table with columns for SEZIONI, DIST. PARZIALI, PROGRESSIVE, QUOTE TERRENO, QUOTE PROGETTO, ANDAMENTO PLANIMETRICO, and ETOMETRI. It provides detailed data for each section of the project.



GENERAL CONTRACTOR: Consorzio Iric-IV Due

INFRASTRUTTURE FERROVIARIE STRATEGICHE DEFINITE DALLA LEGGE OBIETTIVO N. 443/01 LINEA A.V. /A.C. TORINO-VENEZIA Tratta VERONA-PADOVA Lotto funzionale Verona-Bivio Vicenza

PROGETTO ESECUTIVO RILEVATO FERROVIARIO DAL KM 39+630.26 AL KM 40+287.46

GENERAL CONTRACTOR: Consorzio Iric-IV Due

CONSIGLIO DI AMMINISTRAZIONE: Iric-IV Due

REDAZIONE: Iric-IV Due

PROGETTO: Iric-IV Due

VERIFICA: Iric-IV Due

APPROVAZIONE: Iric-IV Due

FILE: Iric-IV Due

PROGETTO FINANZIATO DALLA UNIONE EUROPEA

TUTTI I DIRITTI DEL PRESENTE DOCUMENTO SONO RISERVATI. LA PRODUZIONE ANCHE PARALLELA E' VIETATA.