


PROFILO LONGITUDINALE  
Scala: 1:1000/100

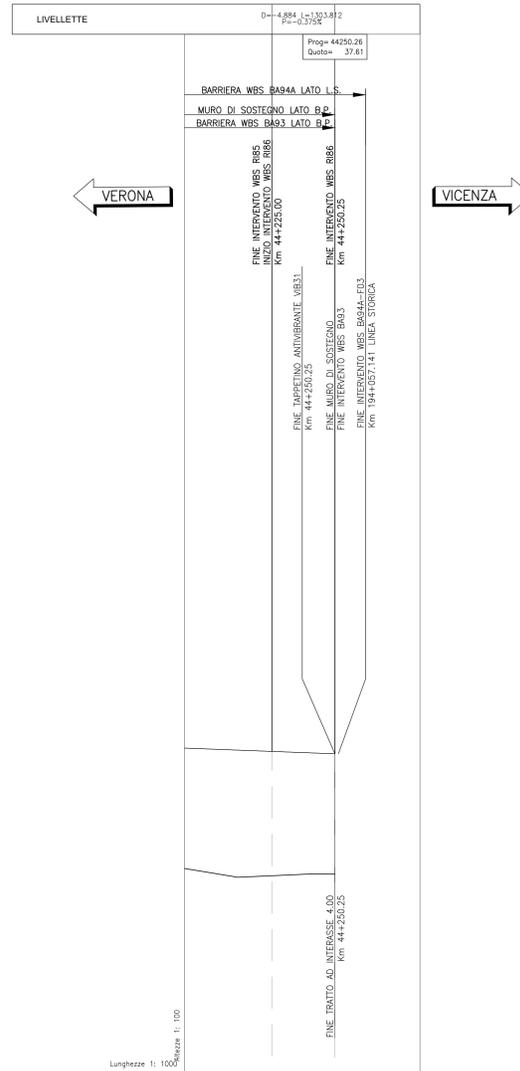

SEZIONI	R186-1	R186-2
DIST. PARZIALI	25.25	
QUOTE TERRENO	32.73	32.80
QUOTE PROGETTO	37.70	37.61
ANDAMENTO PLANIMETRICO	L=1578.17	
SOPRAELEVAZIONE (mm)	Sovraelevazione: 0.00, Sinistra: 0.00	
ETTOMETRI		

DISEGNI DI RIFERIMENTO

DESCRIZIONE	CODICE

NOTE GENERALI

- TUTTE LE PROGRESSIVE SONO RIFERITE AL BINARIO PARI, SALVO OVE DIVERSAMENTE SPECIFICATO

CARATTERISTICHE DEI MATERIALI

COMMITTENTE:  **RFI**  
**RETE FERROVIARIA ITALIANA**  
**GRUPPO FERROVIE DELLO STATO**

ALTA Sorveglianza:  **ITALFERR**  
**GRUPPO FERROVIE DELLO STATO**

GENERAL CONTRACTOR:  **Consorzio Irio-IV Due**

**INFRASTRUTTURE FERROVIARIE STRATEGICHE DEFINITE DALLA LEGGE OBIETTIVO N. 443/01**  
**LINEA A.V. /A.C. TORINO-VENEZIA Tratta VERONA-PADOVA**  
**Lotto funzionale Verona-Bivio Vicenza**  
**PROGETTO ESECUTIVO**

RILEVATO FERROVIARIO DAL KM 44+225.00 AL KM 44+250.25  
 GENERALE  
 PROFILO LONGITUDINALE

GENERAL CONTRACTOR	Consorzio Irio-IV Due	DIRETTORE LAVORI	SCALA: 1:1000/100
PROGETTISTA	ING. ANTONIO... Irio Due Via F.lli Cervigni, 1 37041 Verona	DATA	Settembre 2021
COMMISSIONE	LOTTO	FASE	ENTE
1/17	1/2	E	1/2
PROG. DISCIPLINA	PROG.	REV.	FOGLIO
R186/010	0/1	A	1/1

VISTO CONSORZIO IRIO-IV DUE  
 Ing. Luca...  
 Settembre 2021

Rev.	Descrizione	Redatto	Data	Verificato	Data	Approvato	Data	Stampato	Data
A	EMISIONE	...	15/09/21	...	15/09/21	...	15/09/21	...	15/09/21
B									
C									

CIG: 8377957C01 CUP: J41E91000000009 File: 16172001\_PAVIMENTAZIONE\_PAVI...  
 Cod. origine: 0303

Progetto cofinanziato dalla Unione Europea

TUTTI I DIRITTI DEL PRESENTE DOCUMENTO SONO RISERVATI. LA RIPRODUZIONE ANCHE PARZIALE È VIETATA.