

PROFILO LONGITUDINALE - TAV.1

Scala 1:1000/100

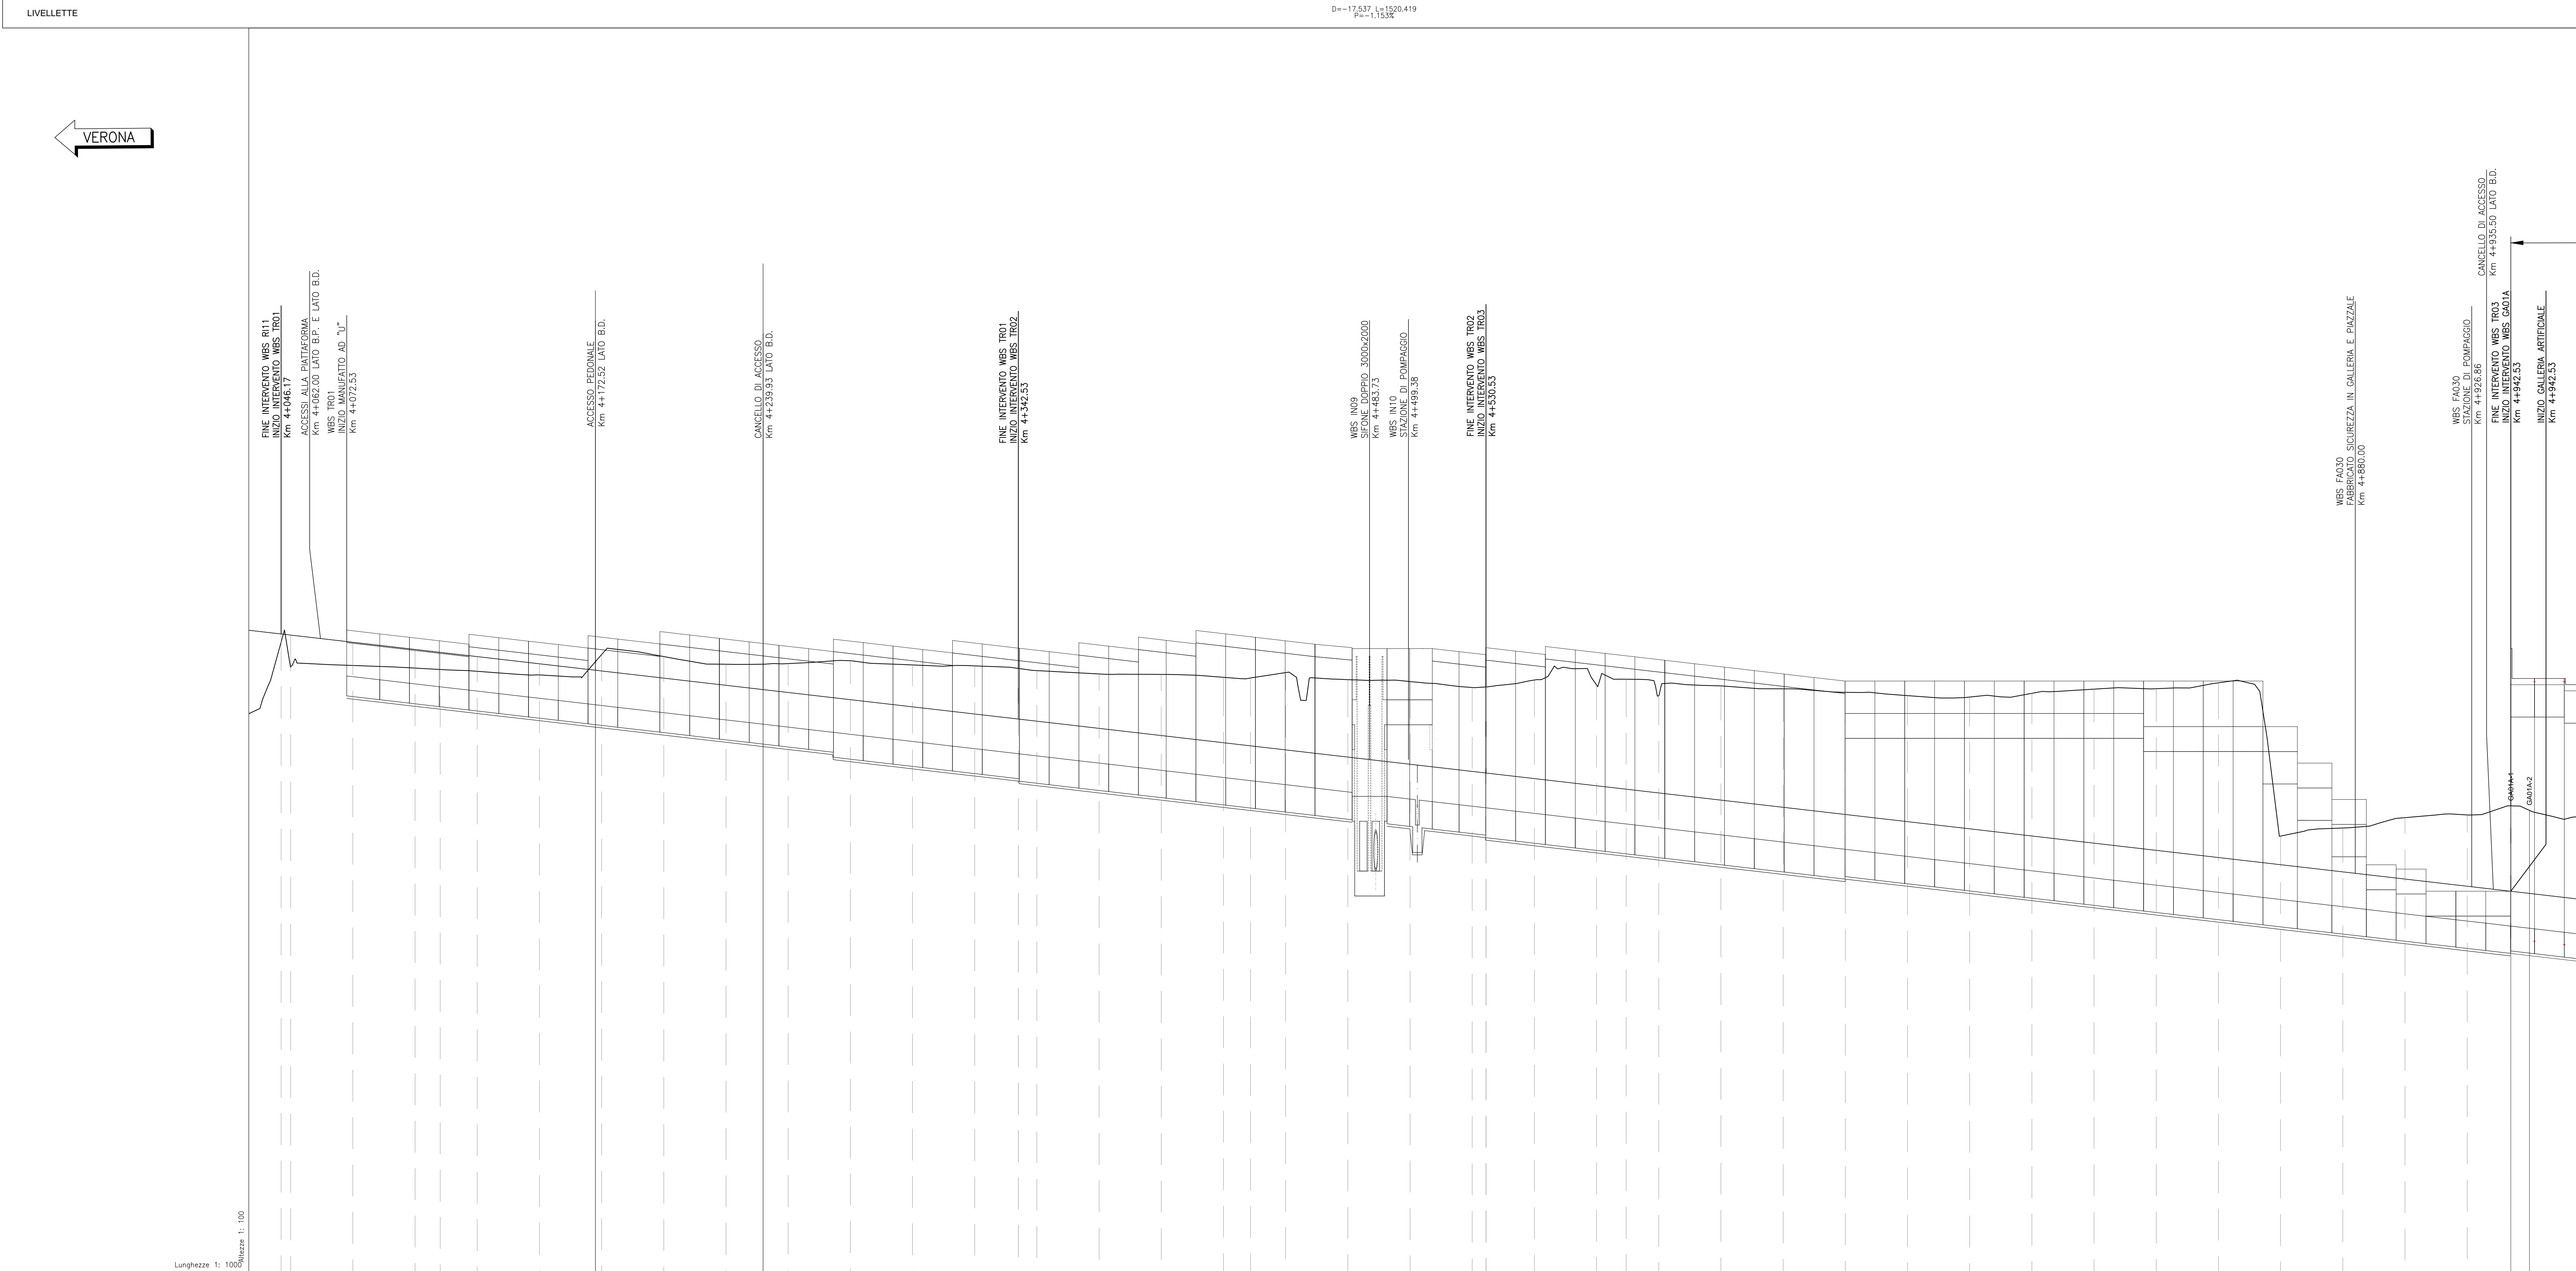


Table with columns for SEZIONI, DIST. PARZIALI, PROGRESSIVE, QUOTE TERRENO, QUOTE PROGETTO, ANDAMENTO PLANIMETRICO, SOPRAELEVAZIONE (mm), and ETTOMETRI. It contains detailed numerical data for each section along the project length.

DESGINE DI RIFERIMENTO table listing various project codes (e.g., R11, TR01, TR02) and their corresponding descriptive codes.

NOTE GENERALI - TUTTE LE PROGRESSIVE SONO RIFERITE AL BINARIO PARI, SALVO OVE DIVERSAMENTE SPECIFICATO

CARATTERISTICHE DEI MATERIALI

COMMITTENTE: RFI (Rete Ferroviaria Italiana)
ALTA SORVEGLIANZA: ITALFERR
GENERAL CONTRACTOR: Consorzio Iric-IV Due

INFRASTRUTTURE FERROVIARIE STRATEGICHE DEFINITE DALLA LEGGE OBIETTIVO N. 443/01
LINEA A.V./A.C. TORINO-VENEZIA Tratta VERONA-PADOVA Lotta funzionale Verona-Bivio Vicenza
PROGETTO ESECUTIVO
TR - TRINCEE
TR00 - TRINCEE DI APPROCCIO ALLA GALLERIA ARTIFICIALE S. MARTINO GENERALE
Includes a detailed project approval stamp with dates and signatures, and technical specifications for the drawing.