



Livellare	L = 40.463	135.226	105.313	68.997	86.429	38.571
DSS	0.000	-0.638	-0.036	0.160	-0.033	-0.865
Prog. Livellare	p = 0.000	-0.463	-0.030	0.232	-0.038	-1.724

PR = 0.000	PR = 40.463	PR = 175.689	PR = 281.003	PR = 350.000	PR = 436.429	PR = 475.000
DV = 54.726	DV = 54.776	DV = 54.100	DV = 54.069	DV = 54.228	DV = 54.195	DV = 53.539
DP = -0.463	DP = -0.432	DP = -0.432	DP = -0.282	DP = -0.270	DP = -1.686	
T = 2000.000	T = 2000.000	T = 1000.000	T = 2.623	T = 1000.000	T = 8.430	
F = -0.005	F = -0.005	F = 0.002	F = 0.002	F = -0.003	F = -0.036	

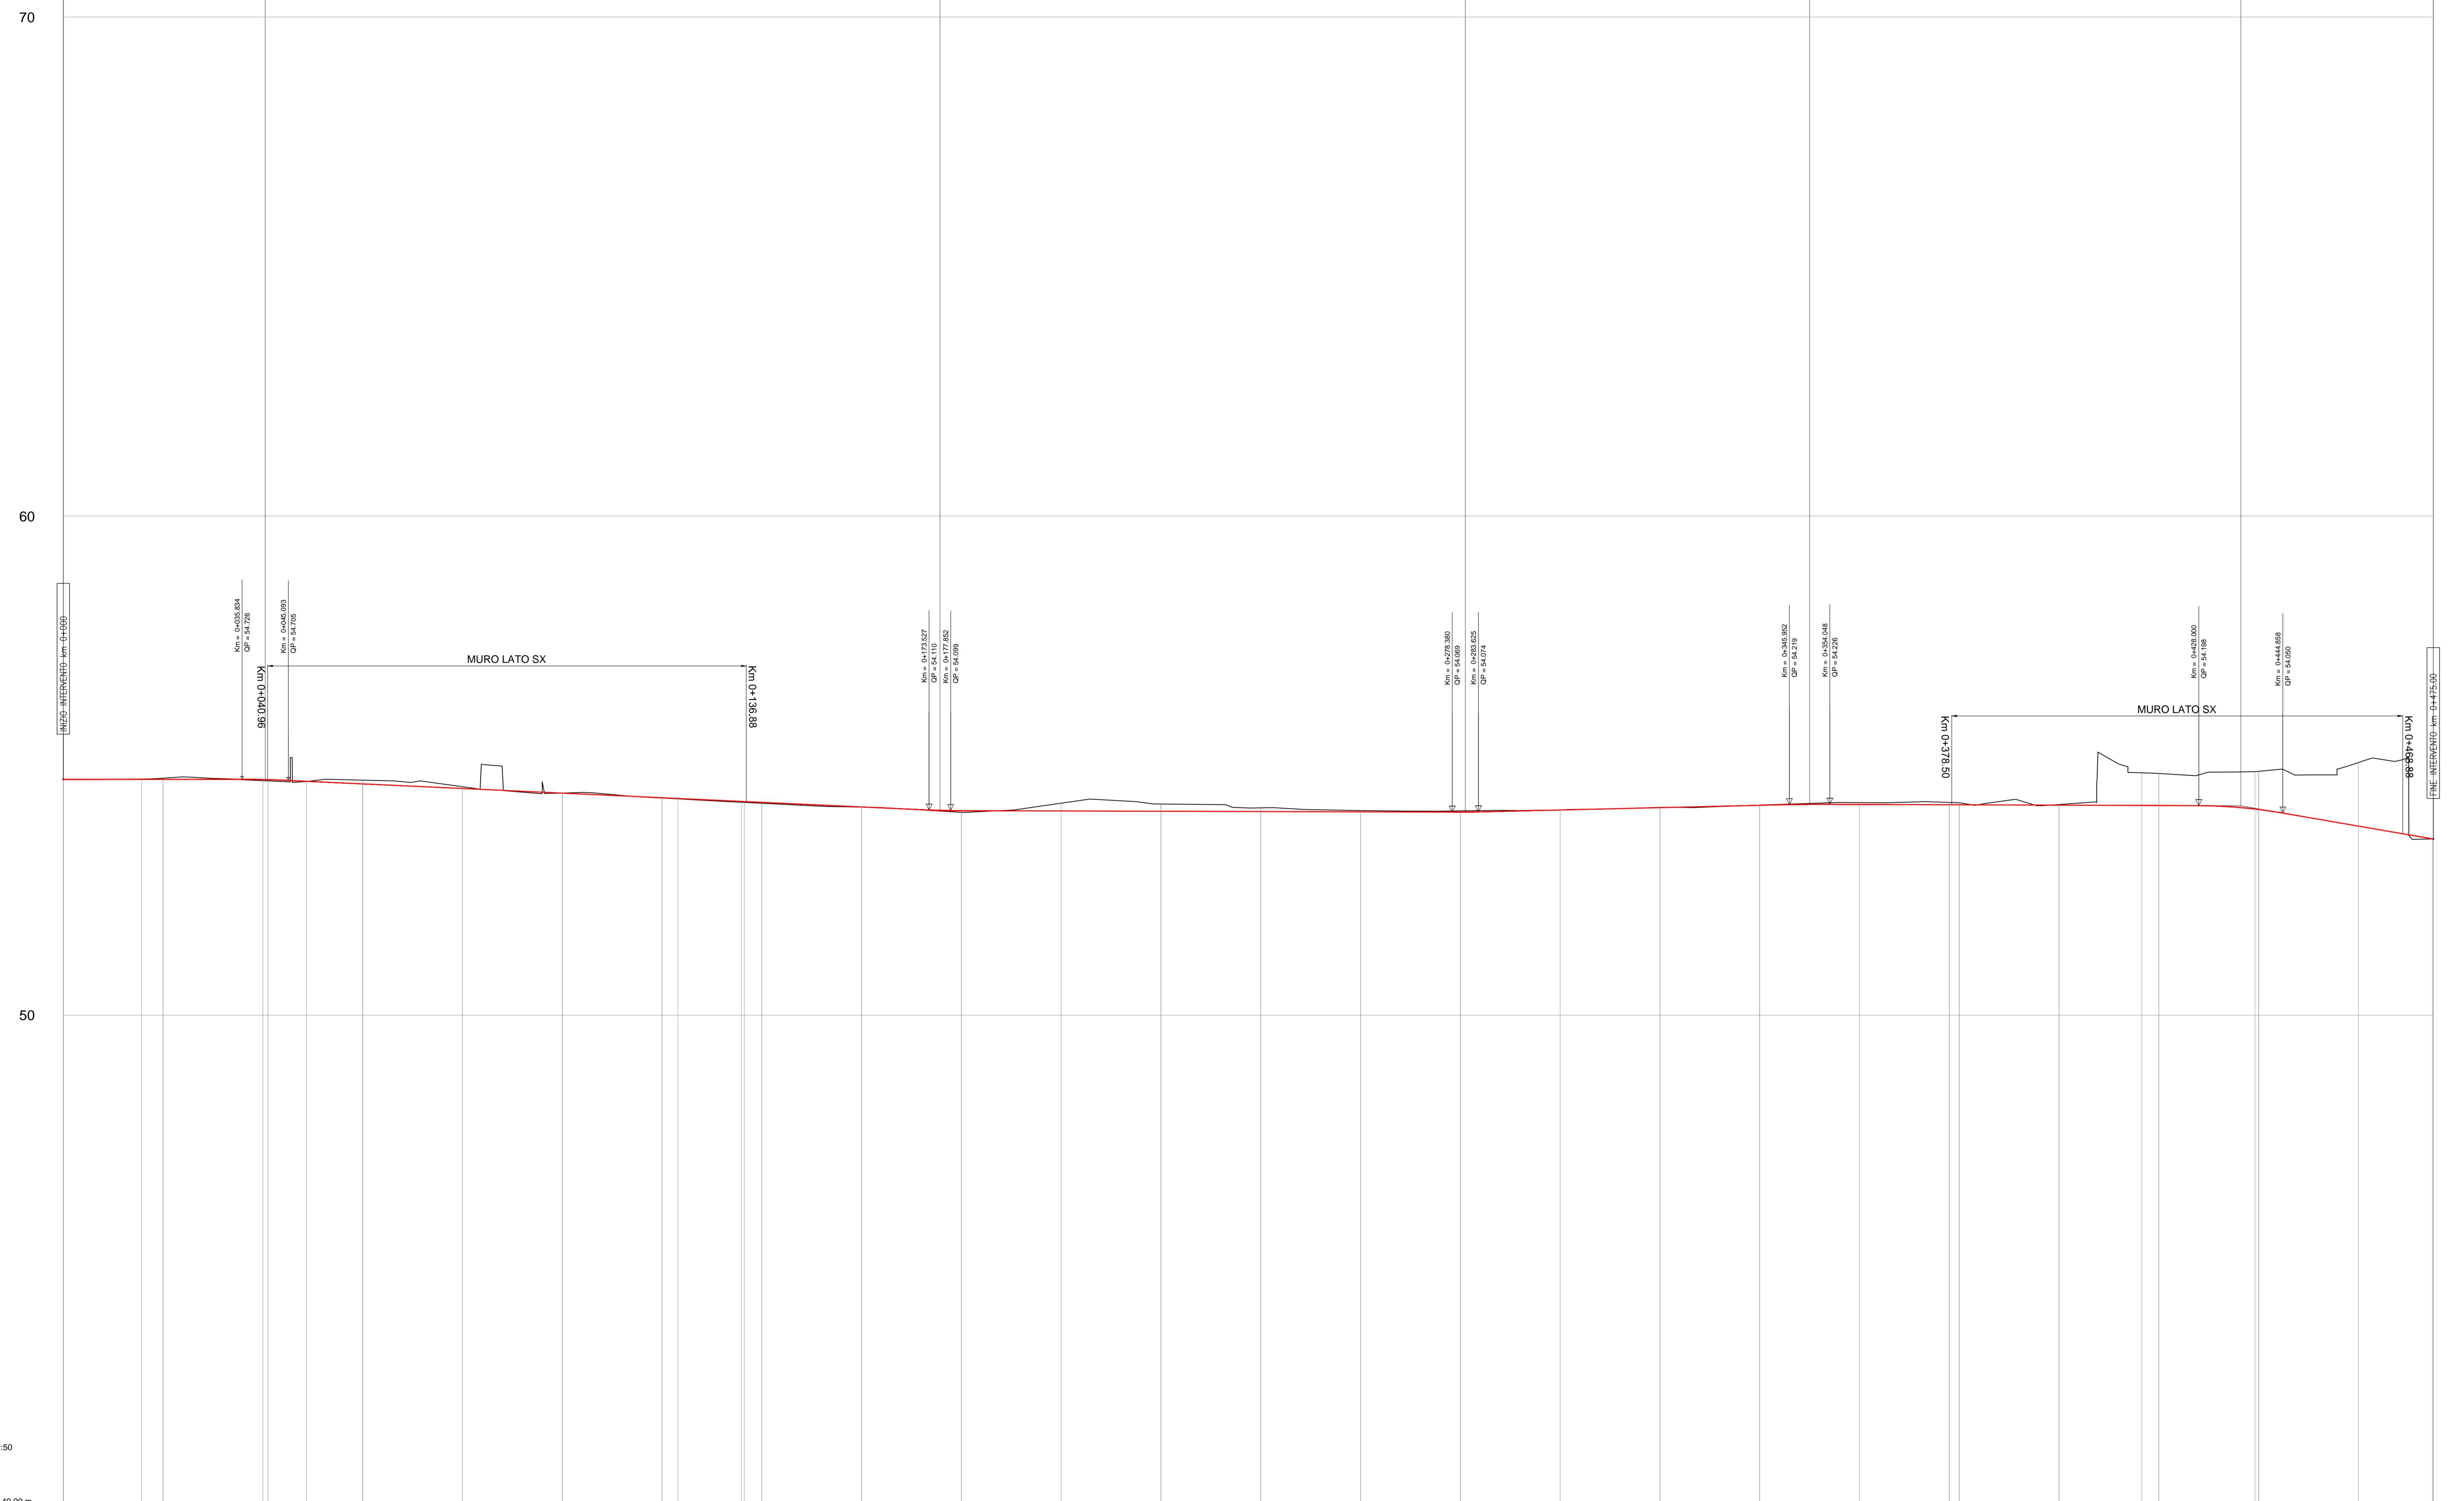

NUMERO SEZIONE	1	2	34	5	6	7	8	9	10	11	12	13	14	15	16	17	18	19	20	21	2223	24	25	26	27	28		
DIST. PAZZALI		20.00	20.00	1.00	19.00	20.00	20.00	20.00	16.50	3.50	20.00	20.00	20.00	20.00	20.00	20.00	20.00	20.00	20.00	20.00	18.00	2.00	20.00	20.00	20.00	14.83		
DISTANZE PROGRESSIVE	0.00		20.00	41.00	60.00	80.00	100.00	120.00	136.50	140.00	160.00	180.00	200.00	220.00	240.00	260.00	280.00	300.00	320.00	340.00	360.00	378.00	380.00	400.00	420.00	440.00	460.00	474.83
ETOMETRICHE	0																											
ANDAMENTO PLANIMETRICO		L=15.70																										

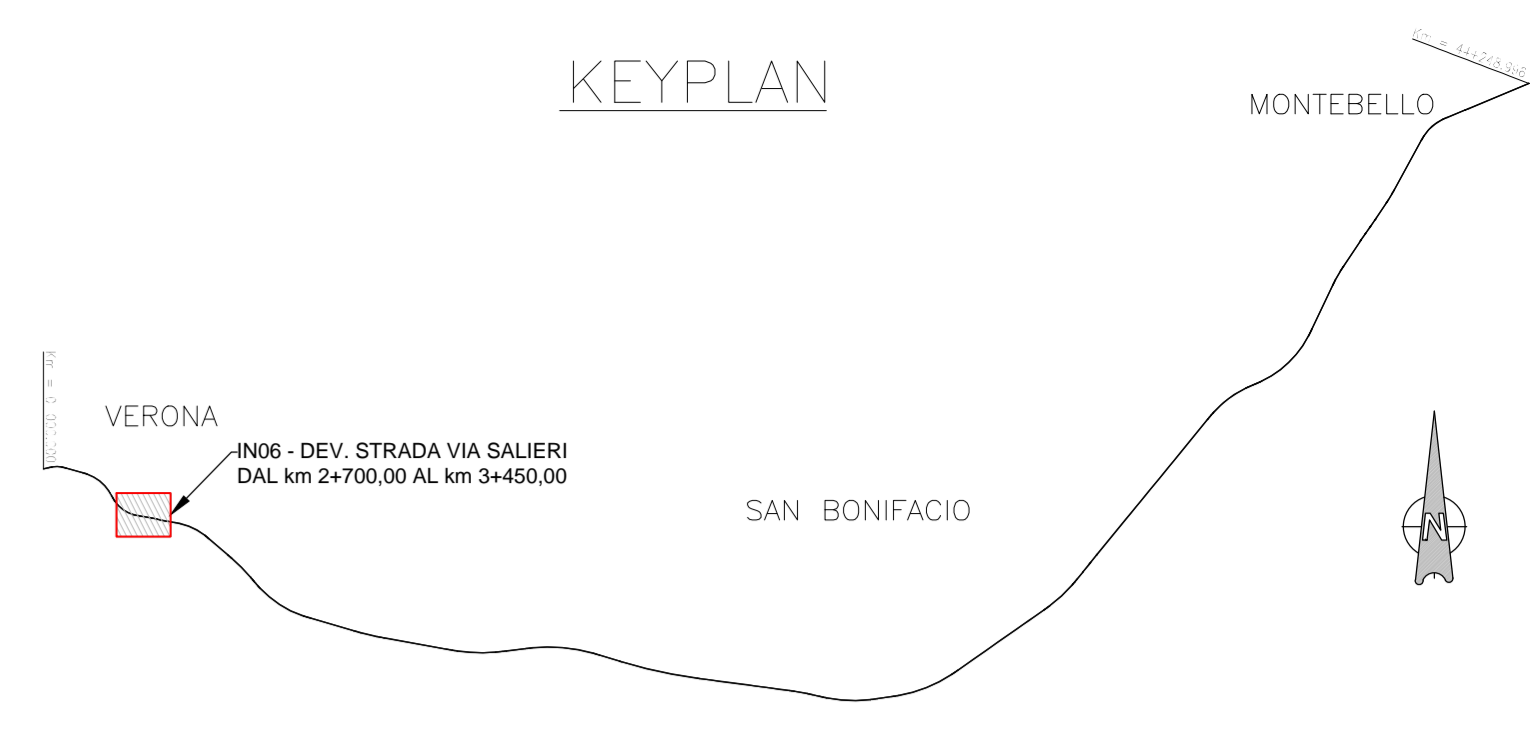

**COMMITTENTE:** **ALTA SORVEGLIANZA:**

**GENERAL CONTRACTOR:**

**INFRASTRUTTURE FERROVIARIE STRATEGICHE DEFINITE DALLA LEGGE OBIETTIVO N. 443/01**  
**LINEA A.V. /A.C. TORINO-VENEZIA Tratta VERONA-PADOVA**  
**Lotto funzionale Verona-Bivio Vicenza**  
**PROGETTO ESECUTIVO**  
**IN - INTERFERENZE VIARIE**  
**IN06 - DEV. STRADA VIA SALIERI DAL km 2+700,00 AL km 3+450,00**  
**GENERALE**  
**PROFILO LONGITUDINALE**

<b>GENERAL CONTRACTOR</b> Consorzio IricAV Due	<b>DIRETTORE LAVORI</b> Ing. Luca ZACCARIA	<b>SCALA</b> 1:500-1:50
<b>PROGETTAZIONE</b> Ing. Guido FRATTINI	<b>VERIFICA</b> Ing. Luca ZACCARIA	<b>APPROVAZIONE</b> Ing. Luca ZACCARIA

Rev.	Descrizione	Redato	Data	Verificato	Data	Approvato	Data
A	BESIDE						
B							
C							

Consorzio IricAV Due  
 Progetto cofinanziato dalla Unione Europea  
 Tutti i diritti del presente documento sono riservati. La produzione anche parziale è vietata.