
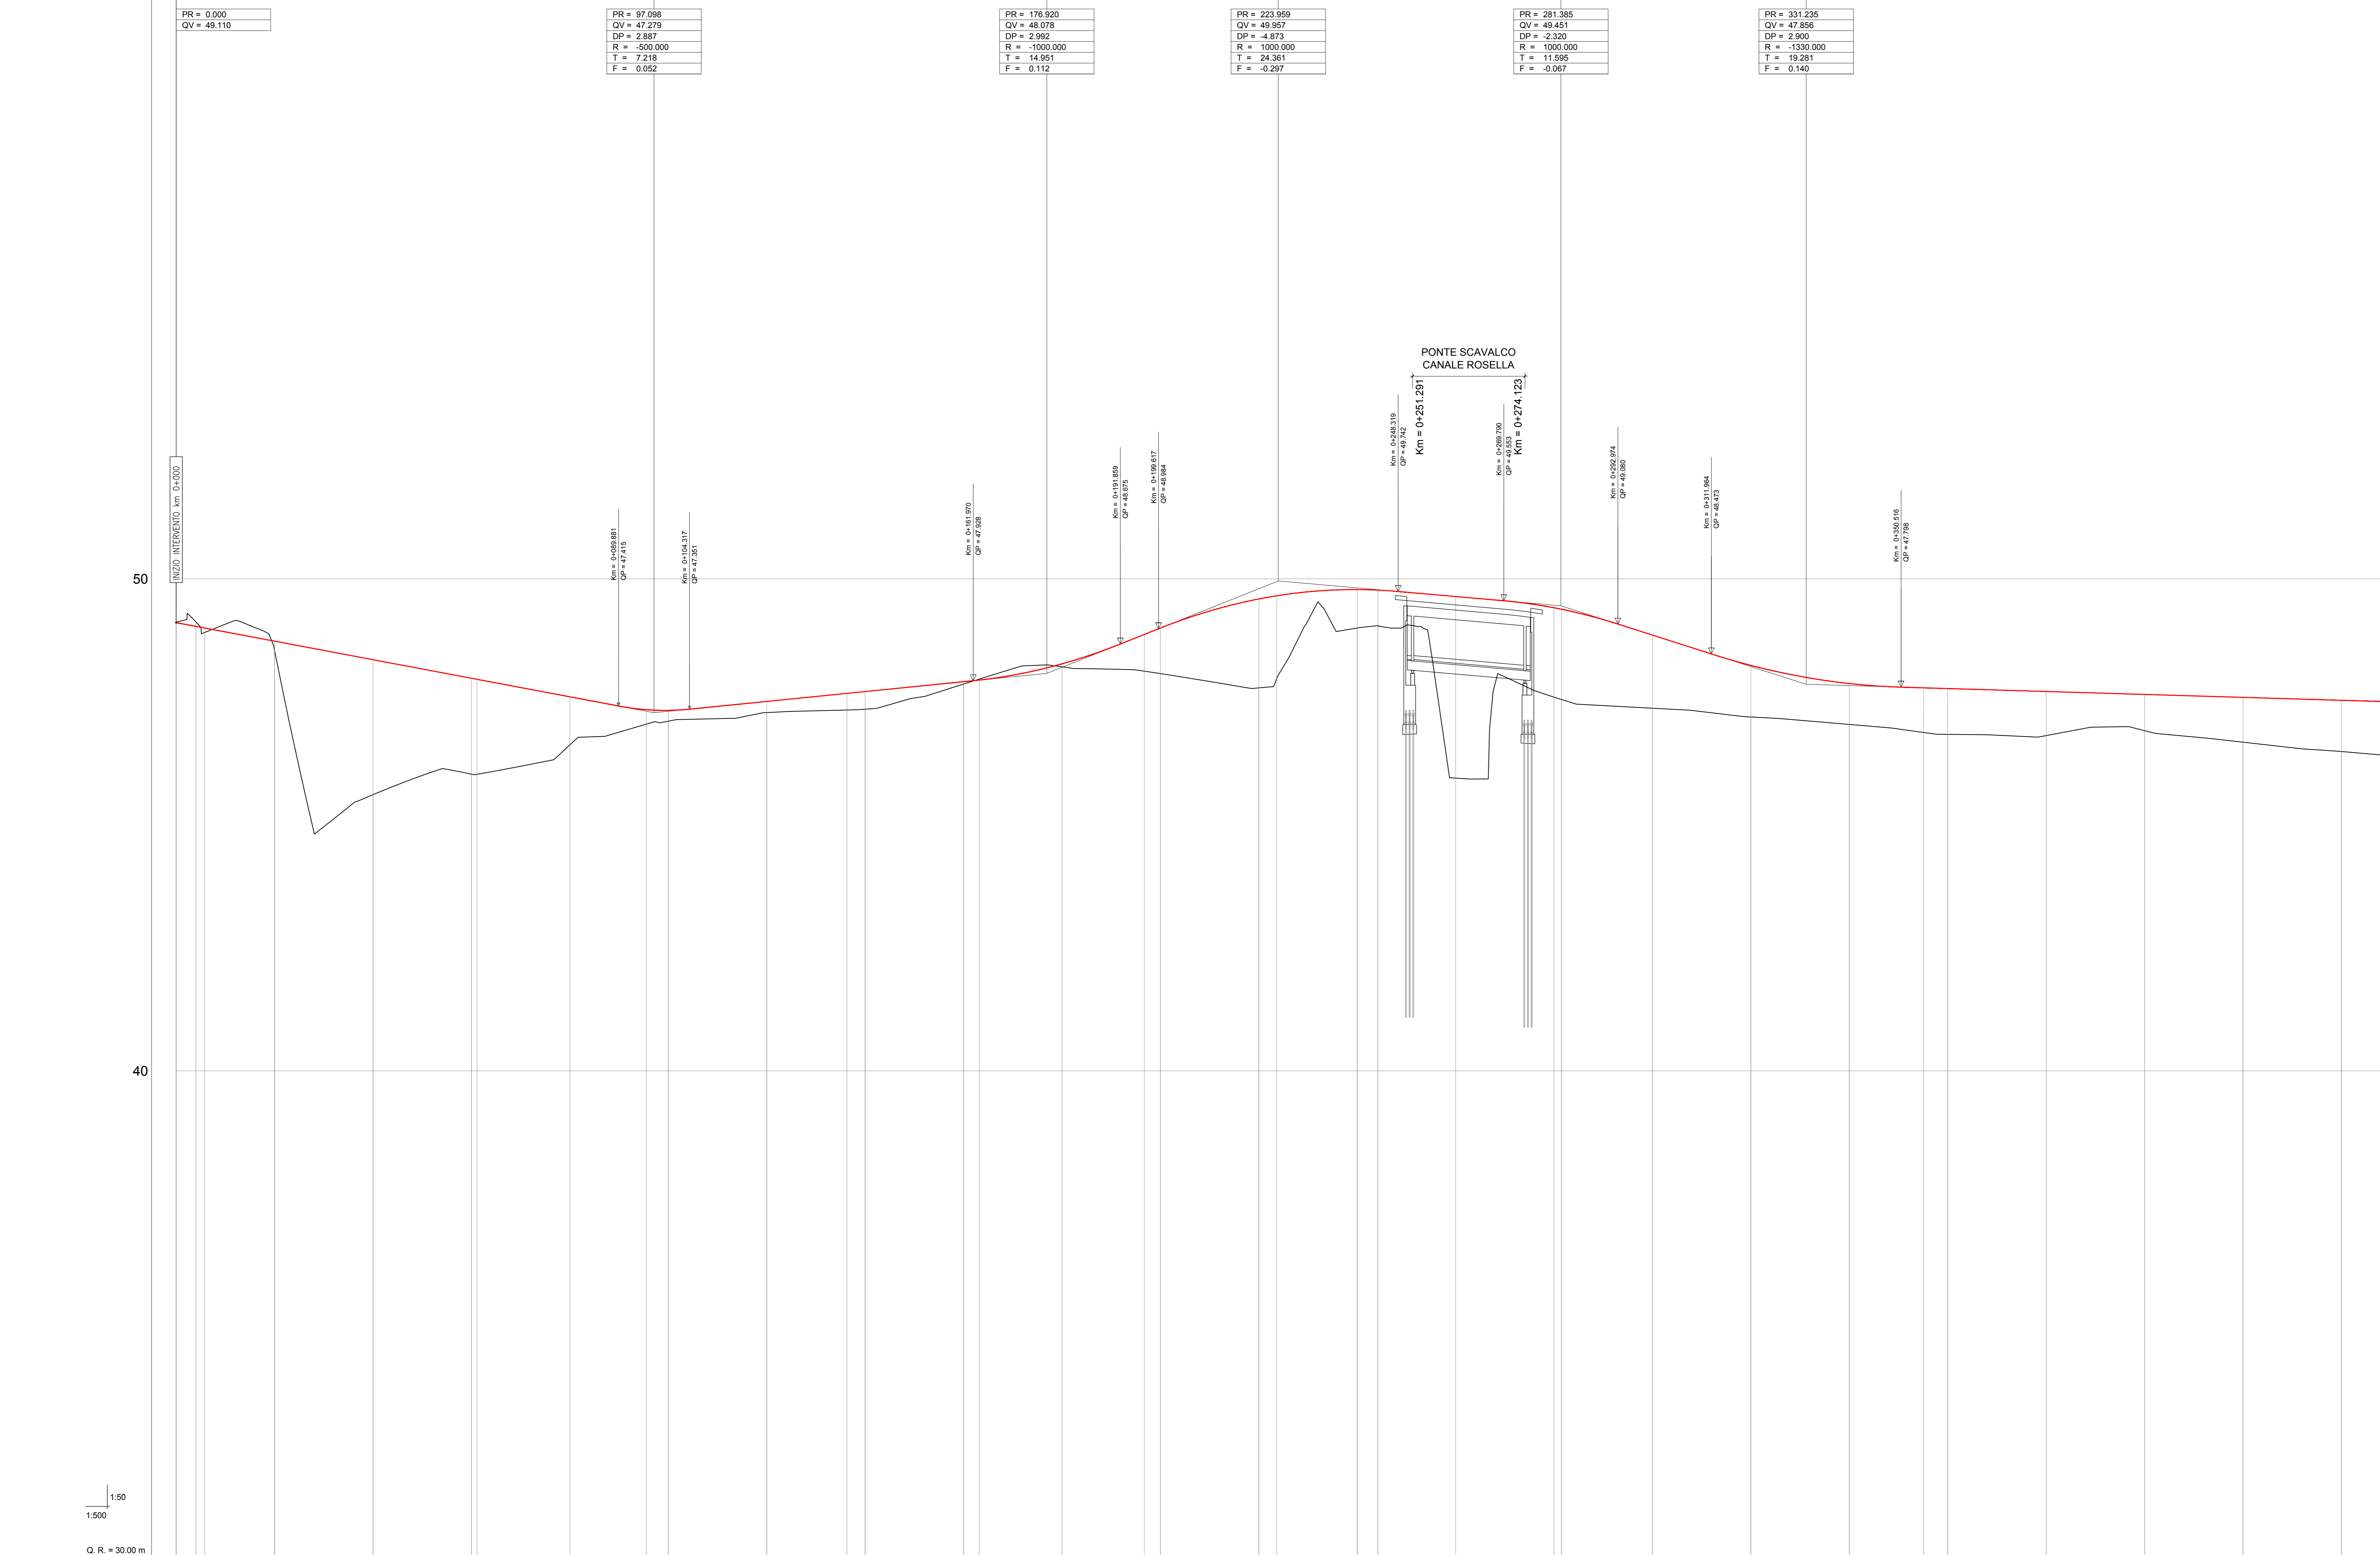


L =	DISL =	97,098	79,821	79,821	47,039	57,426	49,850	341,385
p =	p =	-1,831	0,799	0,799	1,878	-0,505	-1,595	-1,023
Progr. Livelle		-1,886	1,001	1,001	3,993	-0,880	-3,200	-0,300

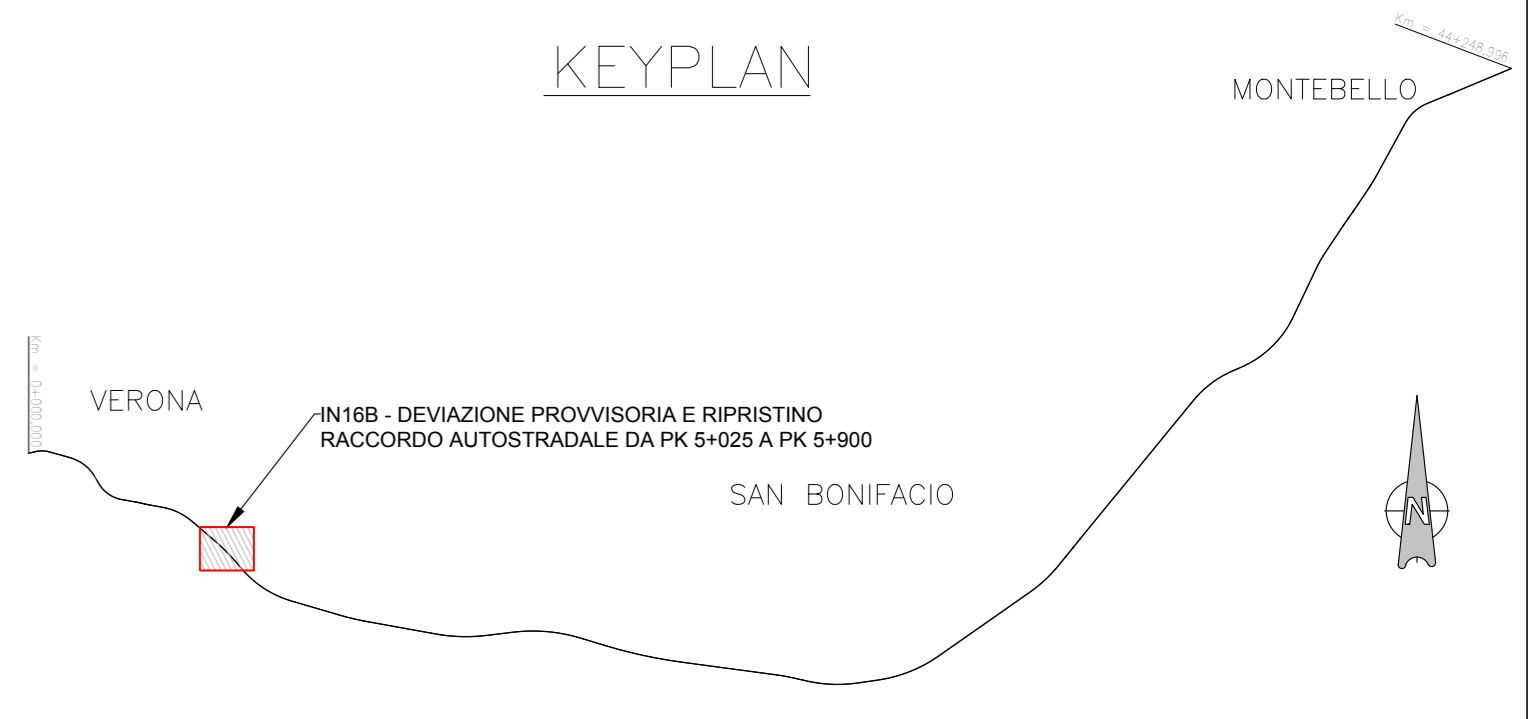


COMMITTENTE: **ALTA SORVEGLIANZA:**

GENERAL CONTRACTOR:

INFRASTRUTTURE FERROVIARIE STRATEGICHE DEFINITE DALLA LEGGE OBIETTIVO N. 443/01
LINEA A.V. /A.C. TORINO-VENEZIA Tratta VERONA-PADOVA
Lotto funzionale Verona-Bivio Vicenza
PROGETTO ESECUTIVO

IN - INTERFERENZE VIARIE
 IN16 - INTERFERENZA CON SEDE AUTOSTRADALE AL km 6+220,00
 DEVIAZIONE PROVVISORIA E RIPRISTINO RACCORDO AUTOSTRADALE DA PK 5+025 A PK 5+900

PROFLO LONGITUDINALE ASSE PRINCIPALE - TAV. 1

GENERAL CONTRACTOR		DIRETTORE LAVORI		SCALA 1:500/50
Consorzio IricAV Due		Ing. Luca GAMBOLI		

COMMESSA	LOTTO	FASE	ENTE	TIPO DOC.	OPERA/DISCIPLINA	PROGR.	REV.	FOGLIO
IN16	17	E	12	F18	IN16/B0	001	A	17

VISTO CONSORZIO IRICAV DUE		Data	
Ing. Luca GAMBOLI			

Rev.	Descrizione	Redato	Data	Verificato	Data	Approvato	Data	IL PROGETTISTA
A	BRISONE							Giuseppe Ghiberto Coppo
B								
C								

Cod. 8377697001 | CUP: J41EY1000000009 | File: C:\PROG\IN16\IN16B0\IN16B0.DWG | Cod. origine: 0000

Progetto cofinanziato dalla Unione Europea

TUTTI I DIRITTI DEL PRESENTE DOCUMENTO SONO RISERVATI. LA REPRODUZIONE ANCHE PARZIALE E VIETATA