


Livellente	L =	67,074	176,494	245,568	299,215
DISL =		-0,102	1,971	-2,232	-1,086
p =			1,104		

Deviatore Raccordo autostradale	PR = 0,000	PR = 67,074	PR = 245,568
	QV = 46,265	QV = 46,397	QV = 48,367
		DP = 1,208	DP = -2,190
		R = 5000,000	R = 10000,000
		T = 30,158	T = 109,504
		F = 0,091	F = -0,599

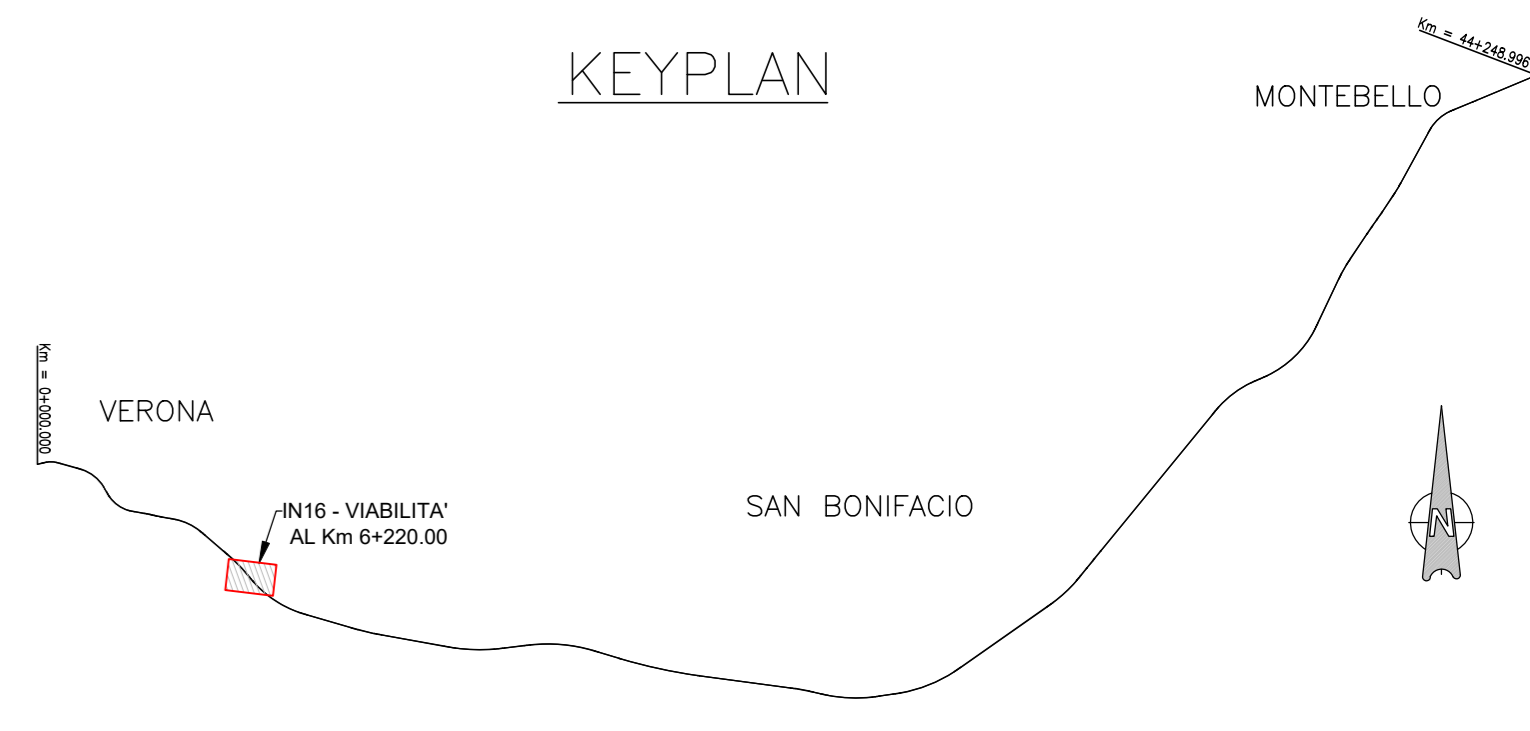


### LEGENDA

- LINEA PROGETTO
- - - LINEA TERRENO
- LINEA LIVELLETTA

### Parametri Raccordi Verticali

PR =	Progressiva Raccordo
QV =	Quota Vertice
DP =	Delta Pendenza Livellette
R =	Raggio
T =	Tangente pari a metà dello Sviluppo del Raccordo
F =	Freccia

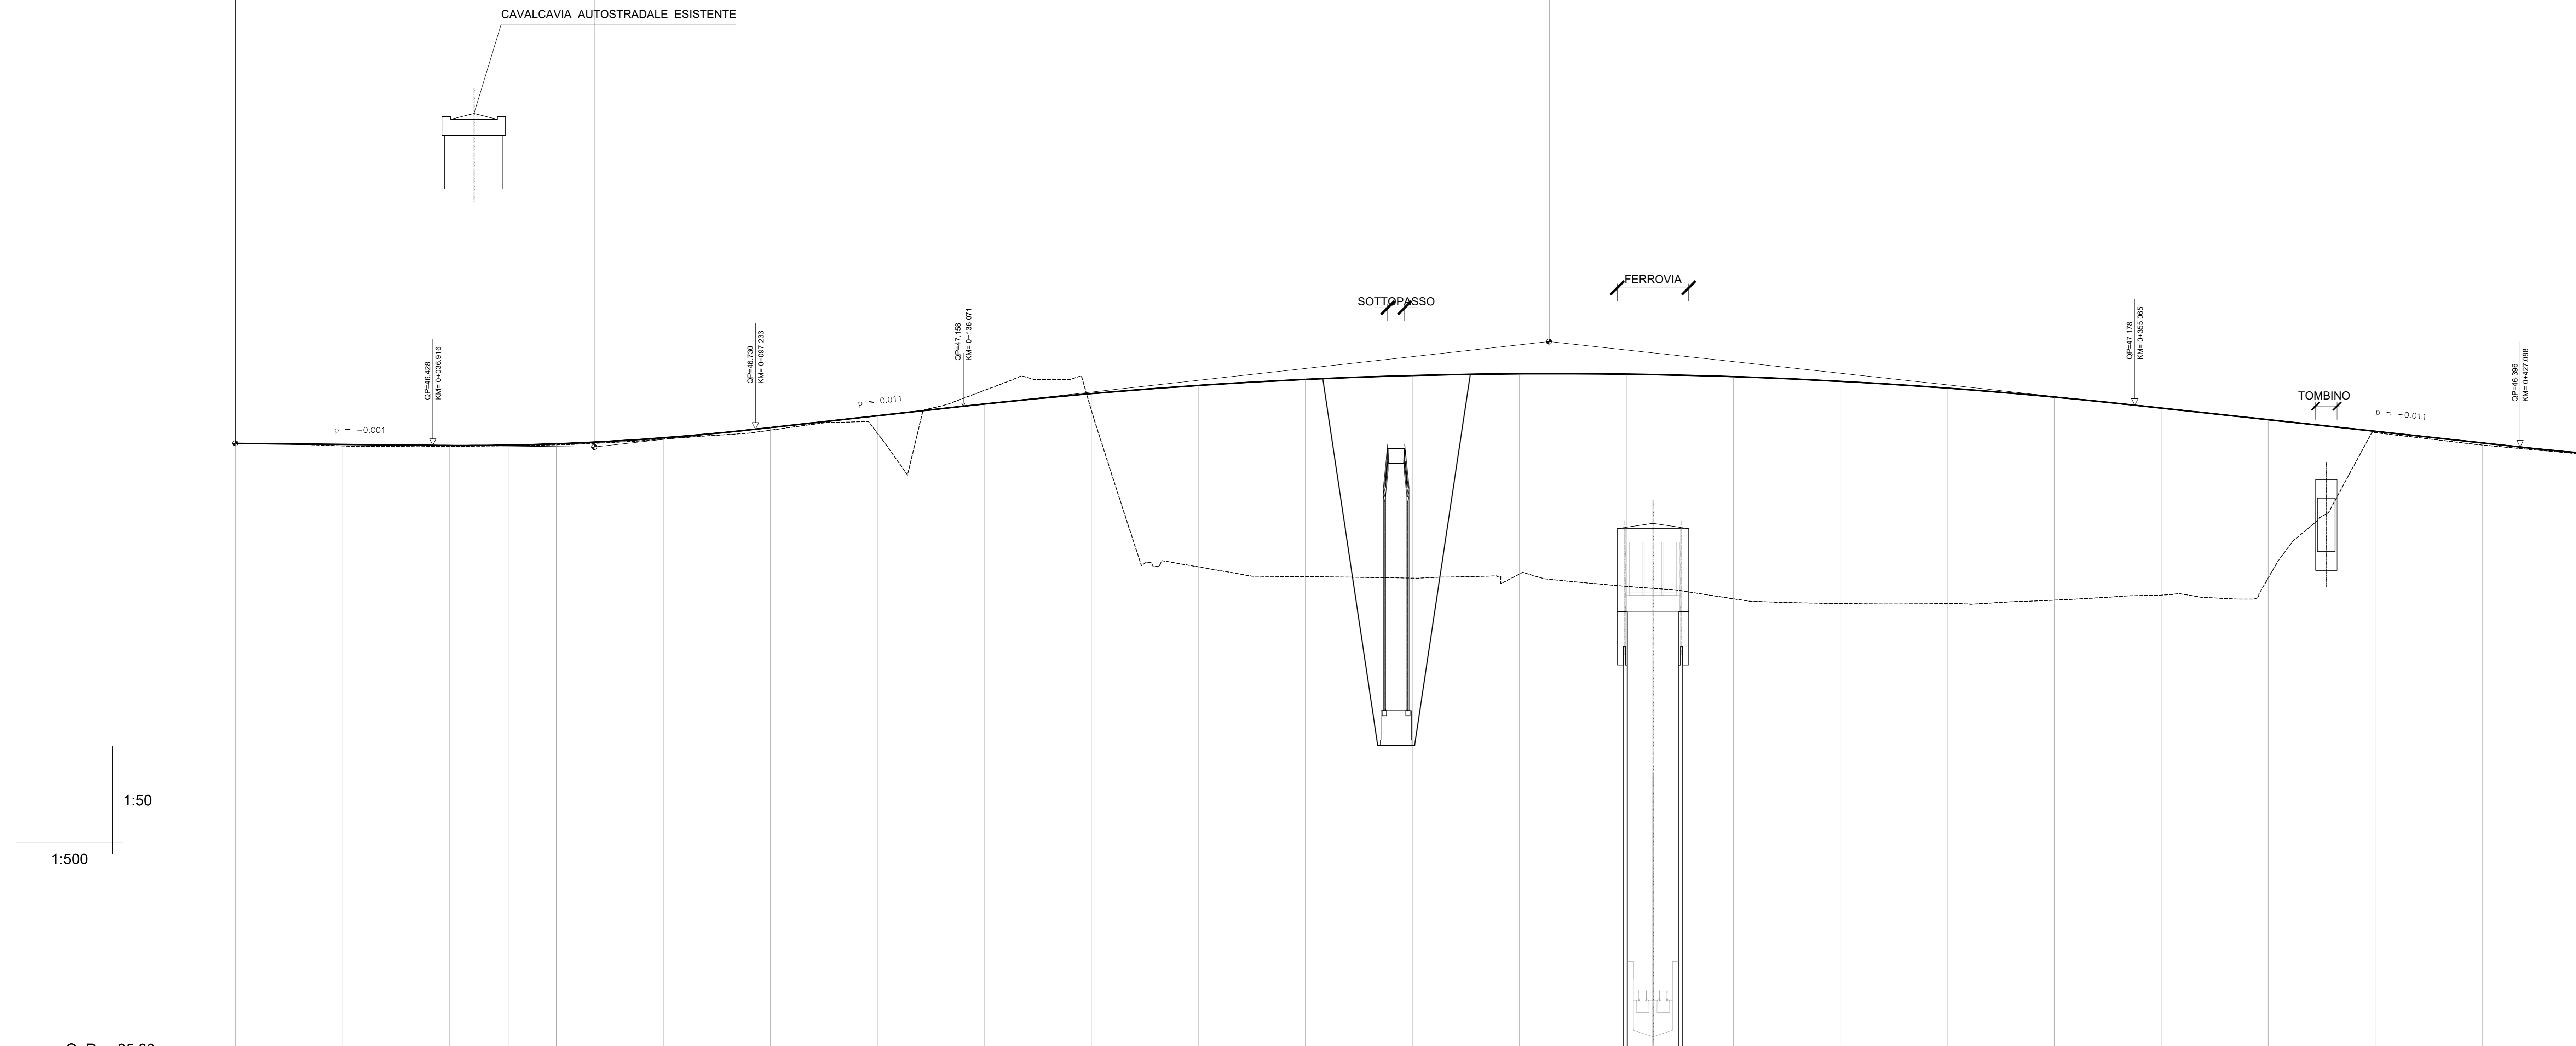

1:50  
1:500

NUMERO SEZIONE	0	1	2	3	4	5	6	7	8	9	10	11	12	13	14	15	16	17	18	19	20		
ETTOMETRICHE	0+000,00																						
DIST. PARZIALI	20,00		20,00		11,00		9,00		20,00		20,00		20,00		20,00		20,00		20,00		20,00		
PROGRESSIVE	0,00	20,00	40,00	51,00	60,00	80,00	100,00	120,00	140,00	160,00	180,00	200,00	220,00	240,00	260,00	280,00	300,00	320,00	340,00	360,00	380,00	400,00	420,00
ANDAMENTO PLANIMETRICO	L 151,13																						
ANDAMENTO CIGLI	-2,5% 2,5% 7,0% 7,0% 2,5% 2,5% -7,0% -7,0% 2,5% 2,5%																						

**COMMITTENTE:** RFI - RETE FERROVIARIA ITALIANA

**ALTA SORVEGLIANZA:** ITALFER - GRUPPO FERROVIE DELLO STATO

**GENERAL CONTRACTOR:** ITC AV2

**INFRASTRUTTURE FERROVIARIE STRATEGICHE DEFINITE DALLA LEGGE OBIETTIVO N. 443/01**  
**LINEA A.V. /A.C. TORINO-VENEZIA Tratta VERONA-PADOVA**  
**Lotto funzionale Verona-Bivio Vicenza**  
**PROGETTO ESECUTIVO**

INTERFERENZE VIARIE  
 IN 16 - INTERFERENZA CON SEDE AUTOSTRADALE AL Km 6+220,00  
 DEVIAZIONE PROVVISORIA E RIPRISTINO RACCORDO AUTOSTRADALE  
 PROFILO LONGITUDINALE RACCORDO AUTOSTRADALE - TAV 1 di 2

COMMESSA	LOTTO	FASE	ENTE	TIPO DOC.	OPERA/DISCIPLINA	PROG.	REV.	FOGLIO
IN17	E	12	F8		IN16CO	001	A	

Progettazione: ITC AV2

Rev.	Descrizione	Budeto	Data	Verificato	Data	Approvato	Data	IL PROGETTISTA
A	ESSE							
B								
C								

COE: 8377979D1 | CUP: J11E9100000009 | File: ...