


Livellete L = 527.204
 DISL = -0.228
 Prog: Livellete p = -0.070

327.523
 146.937
 -0.127
 -0.086

PR = 327.523
 QV = 46.258
 DP = -0.018
 R = 100000.000
 T = 8.000
 F = -0.000

PR = 476.461
 QV = 46.111

Raccordo autostradale Ripristino
 PR = 0.199
 QV = 46.466


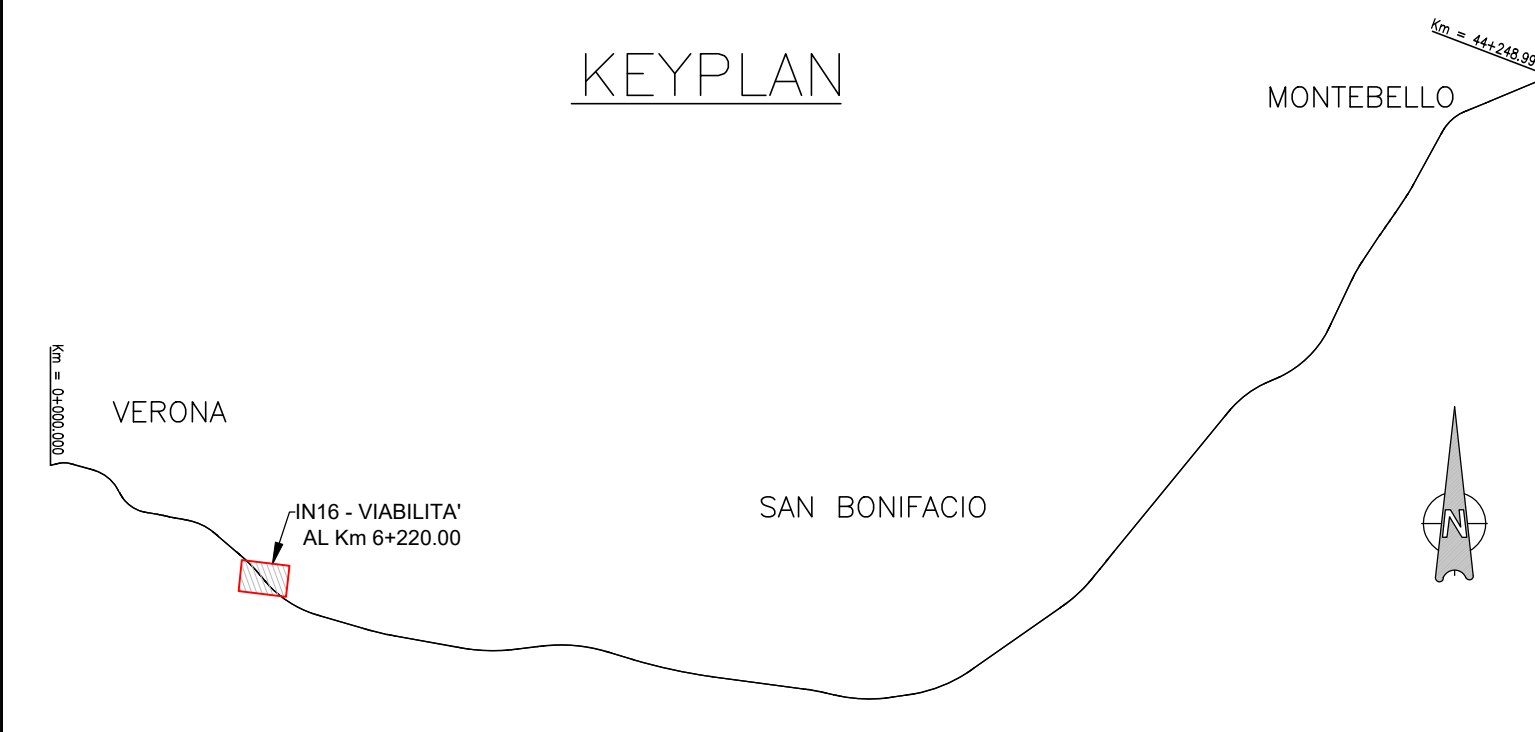


LEGENDA

- LINEA PROGETTO
- LINEA TERRENO
- LINEA LIVELLETTA

Parametri Raccordi Verticali

PR =	Progressiva Raccordo
QV =	Quota Vertice
DP =	Delta Pendenza Livellette
R =	Raggio
T =	Tangente pari a metà dello Sviluppo del Raccordo
F =	Freccia

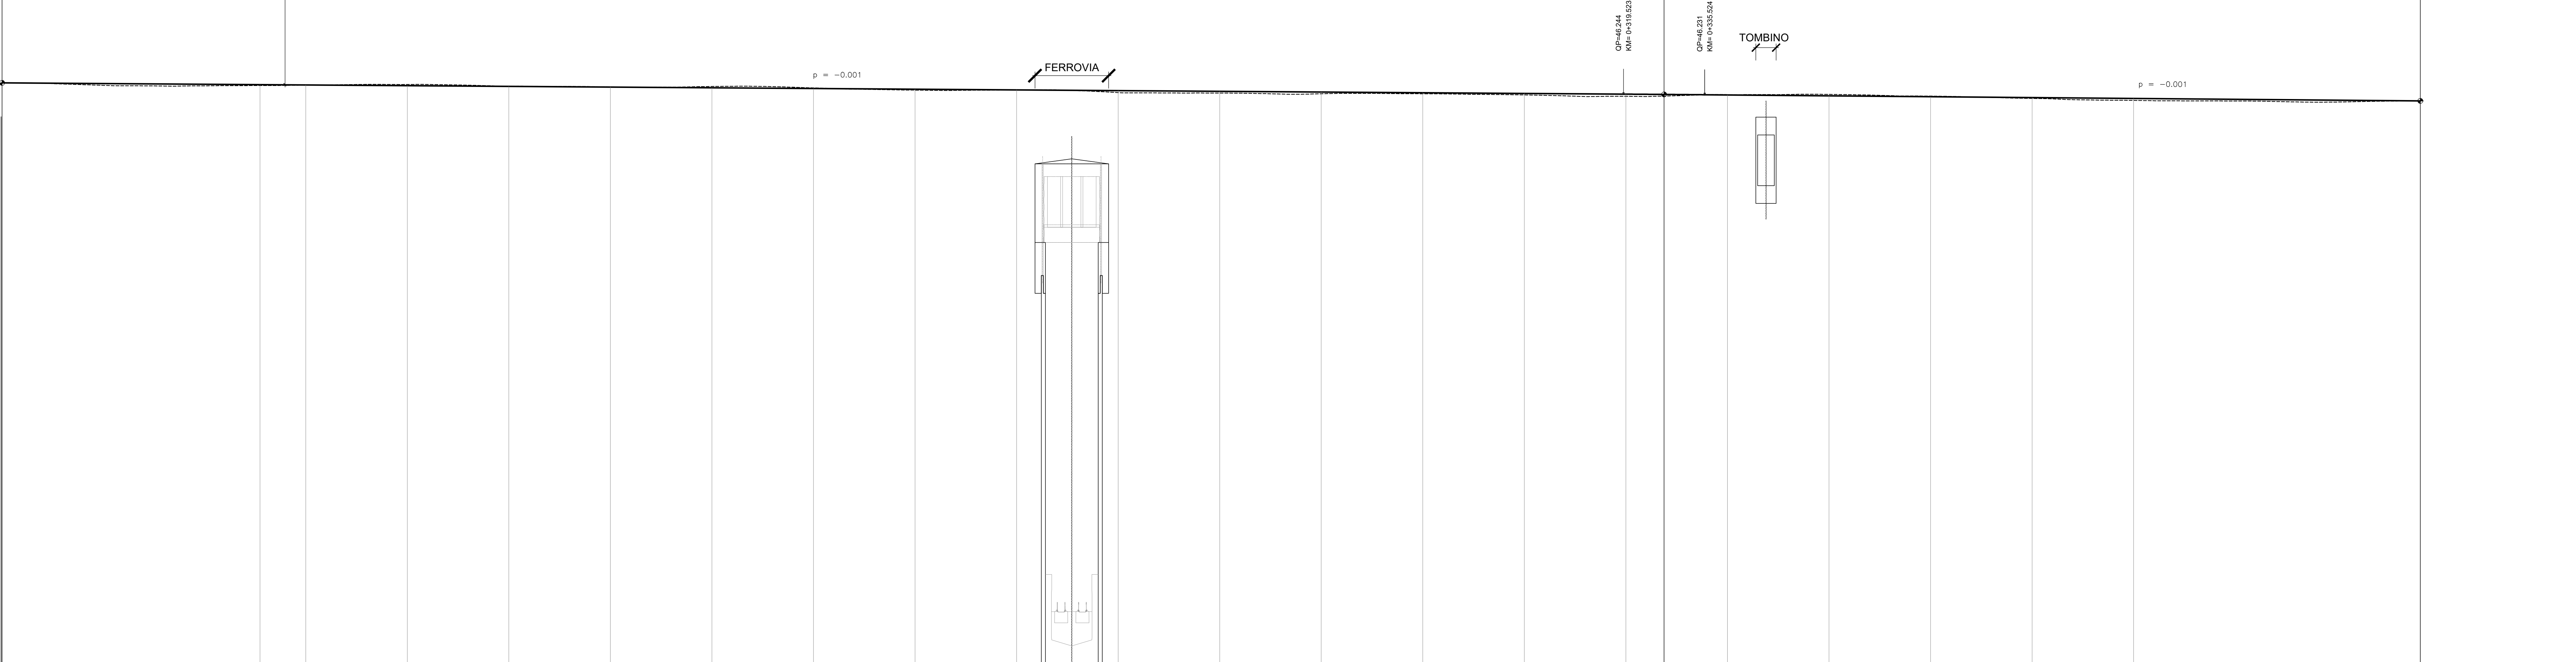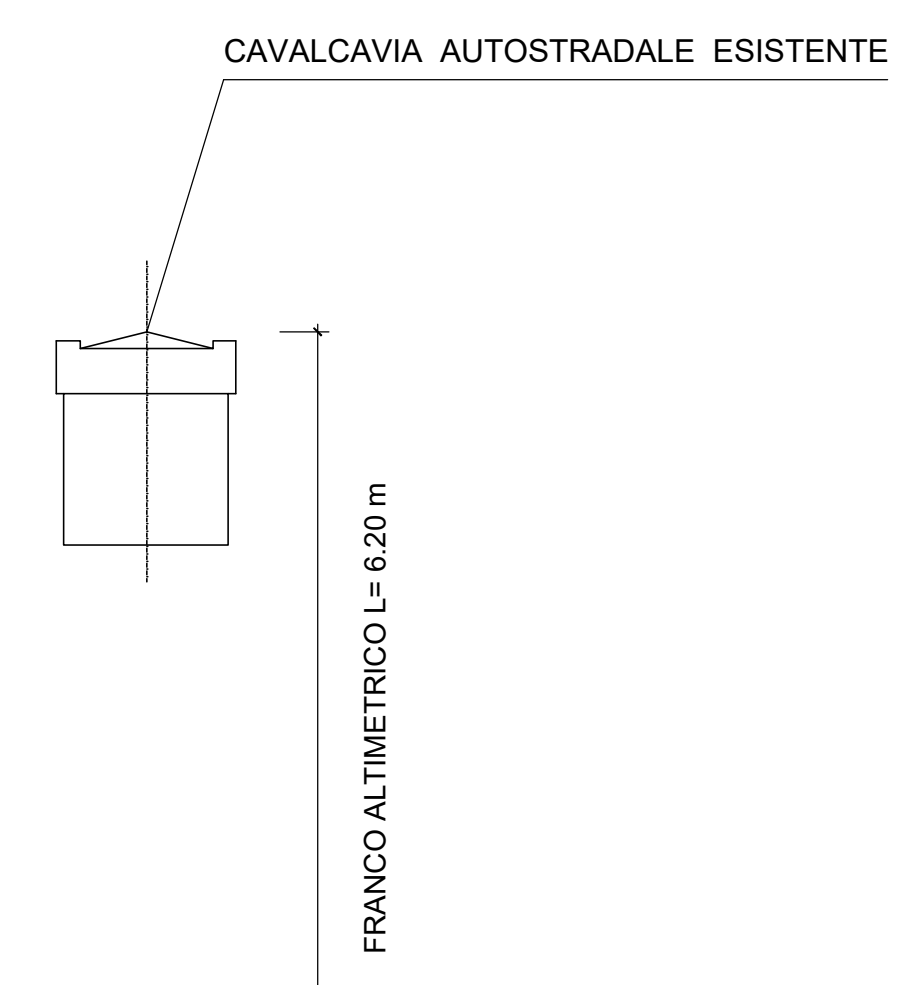

1:50
 1:500

Q. R. = 35.00 m

NUMERO SEZIONE	1	2	3	4	5	6	7	8	9	10	11	12	13	14	15	16	17	18	19	20
QUOTE PROGETTO	47.317	46.433	46.424	46.411	46.397	46.389	46.385	46.341	46.327	46.274	46.299	46.285	46.271	46.228	46.244	46.228	46.211	46.193	46.175	46.159
QUOTE TERRENO	47.317	46.424	46.434	46.397	46.389	46.385	46.327	46.341	46.327	46.274	46.299	46.285	46.271	46.228	46.244	46.228	46.211	46.193	46.175	46.159
DIFFERENZA DI QUOTE							0.02			0.04	0.04	0.04	0.02	0.03	0.04			0.02		0.04
ETTOMETRICHE	0+000.00 ————— 0+100.00 ————— 0+200.00 ————— 0+300.00 ————— 0+400.00 ————— 0+500.00																			
DIST. PARZIALI	9.00 10.00 10.00 10.00 10.00 10.00 10.00 10.00 10.00 10.00 10.00 10.00 10.00 10.00 10.00 10.00 10.00 10.00 10.00 10.00																			
PROGRESSIVE	51.00	60.00	80.00	100.00	120.00	140.00	160.00	180.00	200.00	220.00	240.00	260.00	280.00	300.00	320.00	340.00	360.00	380.00	400.00	420.00
ANDAMENTO PLANIMETRICO	L 25.66 A=110.20 Ls 48.40 R=250.00 Lc 324.44 A=170.00 Ls 48.40 L 30.15																			
ANDAMENTO CIGLI	SX DX -2.5% -2.5% -2.5% -5.0% 5.0% 2.5% -2.5% -2.5% -5.0%																			
ALLARGAMENTI PER ISCRIZIONE																				

COMMITTENTE: **ALTA SORVEGLIANZA:**

GENERAL CONTRACTOR:

INFRASTRUTTURE FERROVIARIE STRATEGICHE DEFINITE DALLA LEGGE OBIETTIVO N. 443/01
LINEA A.V. /A.C. TORINO-VENEZIA Tratta VERONA-PADOVA
Lotto funzionale Verona-Bivio Vicenza
PROGETTO ESECUTIVO

INTERFERENZE VIARIE
 IN16 - INTERFERENZA CON SEDE AUTOSTRADALE AL Km 6+220.00
 DEVIAZIONE PROVVISORIA E RIPRISTINO RACCORDO AUTOSTRADALE
 PROFILO LONGITUDINALE RIPRISTINO VIABILITA' - TAV. 1 DI 2

GENERAL CONTRACTOR		DIRETTORE LAVORI		SCALA:
Imp. Paolo CARLONI		Imp. Paolo CARLONI		1:500-1:50
CONMESSA	LOTTO	FASE	INTE	TIPO DOC.
1417	12	E	12	FA
VISTO CONSIGLIO IRIGAV DEL		Data		
ITICAV2		Data		
Rev.	Descrizione	Redato	Data	Verificato
A	Integrazione
B				
C				
Cod. 837793X01		Cod. 141910000000		File: ...