



L = 267.665
 DISL = -2.338
 p = 8.734
 168.171
 -0.451
 2.681
 12.112
 -0.009
 0.763
 1771.783
 1783.895
 PR = 1783.895
 QV = 23.001

KEYPLAN

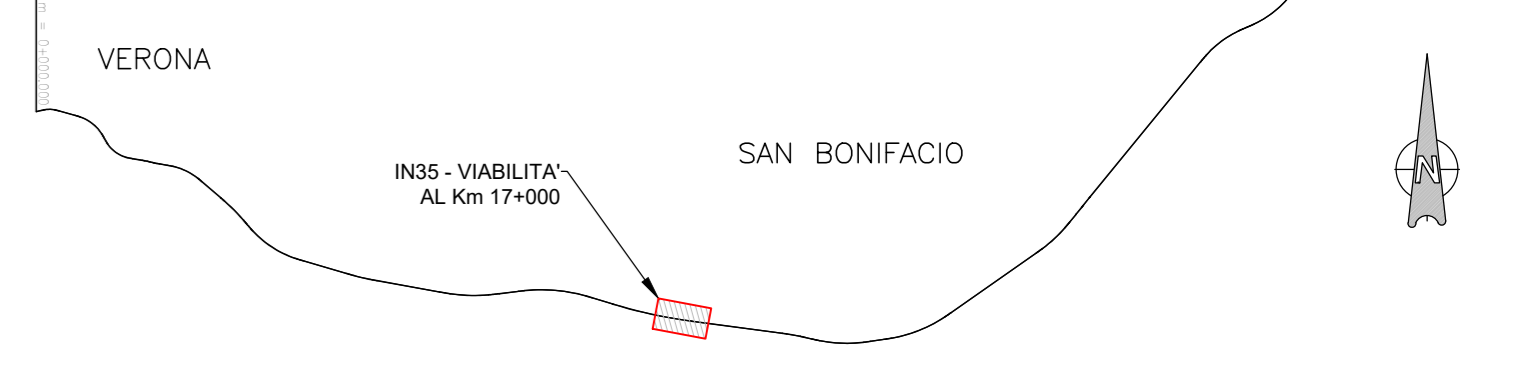

Asse Principale - Porcilana
 5.927
 398
 73
 0.000
 336
 86
 1335.927
 PR = 1603.612
 QV = 22.580
 DP = 1.141
 R = 5000.000
 T = 28.537
 F = 0.081
 1603.612
 PR = 1771.783
 QV = 23.011
 DP = -0.344
 R = 3000.000
 T = 5.165
 F = -0.004
 1771.783
 1783.895
 PR = 1783.895
 QV = 23.001

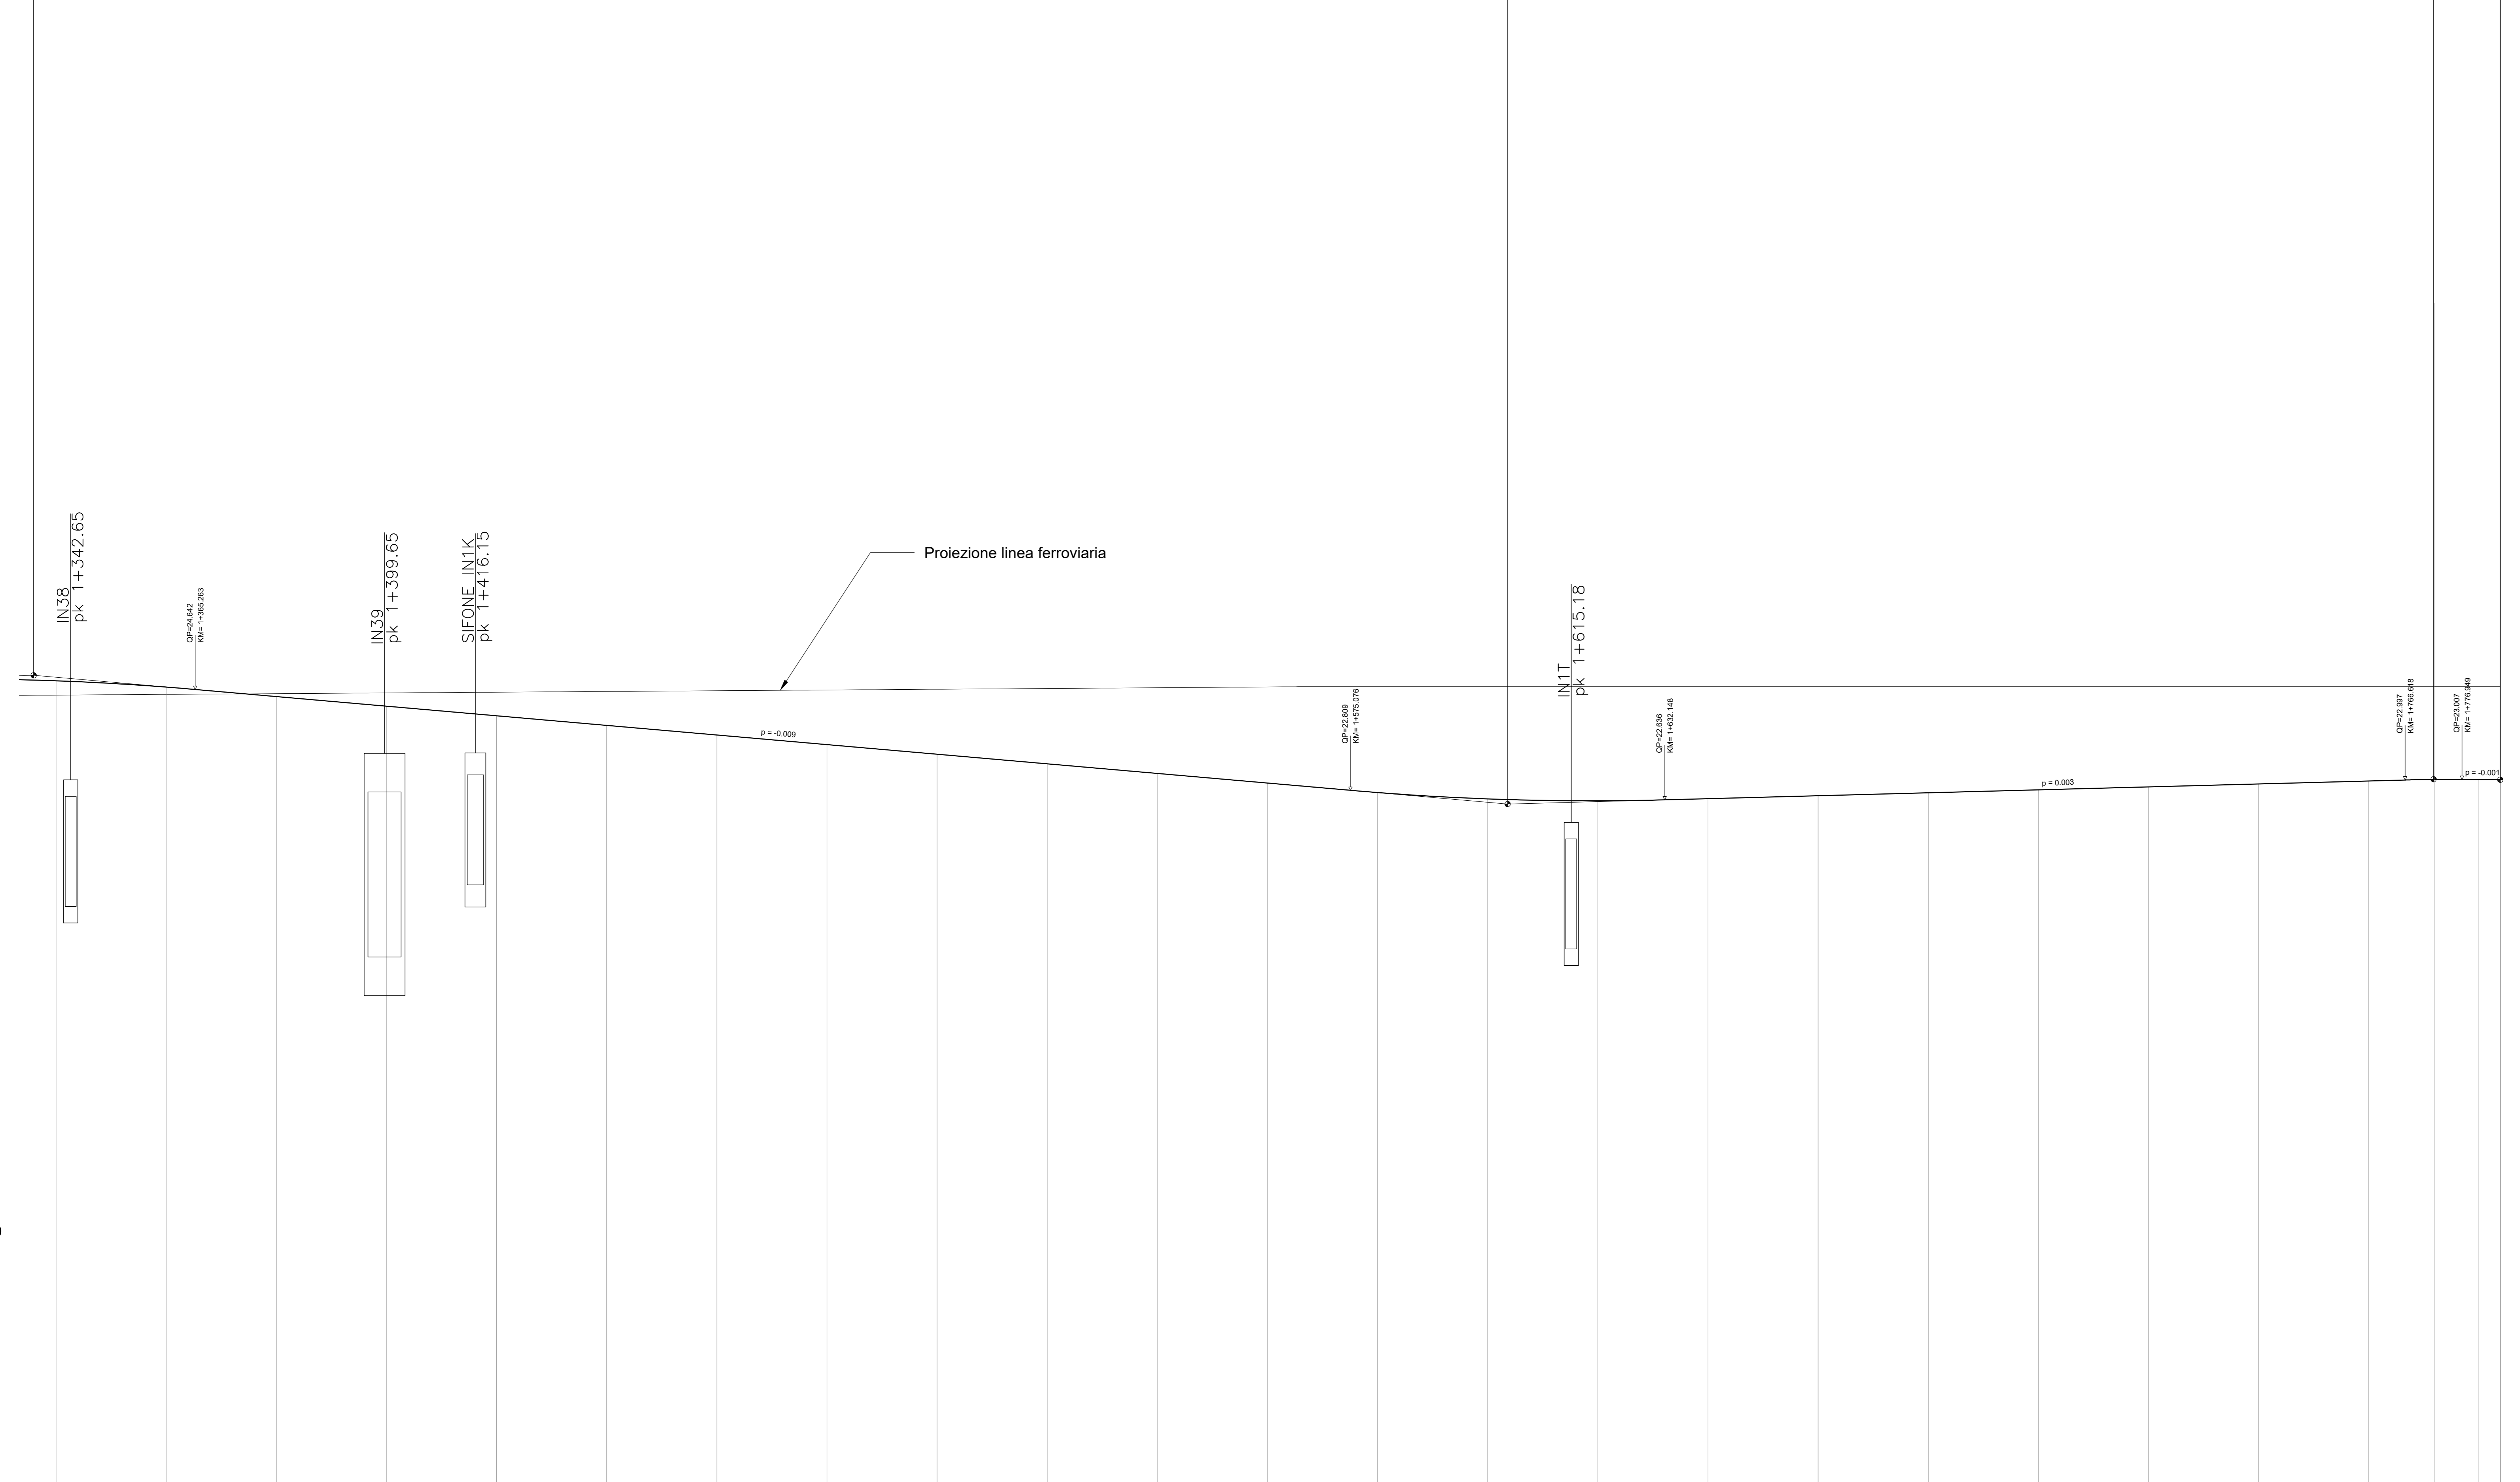

NUMERO SEZIONE	06	09	10	71	72	73	74	75	76	77	78	79	80	81	82	83	84	85	86	87	88	89	90
QUOTE PROGETTO	24.798	24.695	24.513	24.338	24.163	23.989	23.814	23.639	23.465	23.290	23.115	22.941	22.768	22.594	22.419	22.245	22.071	21.897	21.723	21.549	21.375	21.201	21.027
QUOTE TERRENO	21.476	21.115	21.001	21.090	21.000	21.000	21.075	21.865	21.860	20.221	22.011	21.673	21.455	21.237	21.019	20.801	20.583	20.365	20.147	19.929	19.711	19.493	19.275
DIFFERENZA DI QUOTE	3.32	2.56	2.51	2.35	2.13	1.94	1.83	1.75	1.60	3.07	0.21	1.27	1.32	1.14	0.96	0.94	0.51	0.01	0.01	0.03	0.001	0.01	23.004
ETOMETRICHE	1+440.000																						
DIST. PARZIALI	20.00	20.00	20.00	20.00	20.00	20.00	20.00	20.00	20.00	20.00	20.00	20.00	20.00	20.00	20.00	20.00	20.00	20.00	20.00	20.00	12.00	8.00	3.83
PROGRESSIVE	1340.00	1360.00	1380.00	1400.00	1420.00	1440.00	1460.00	1480.00	1500.00	1520.00	1540.00	1560.00	1580.00	1600.00	1620.00	1640.00	1660.00	1680.00	1700.00	1720.00	1740.00	1760.00	1780.00
ANDAMENTO PLANIMETRICO	A=200.00 Ls 66.67, R=600.00 Lc 175.38, A=200.00 Ls 66.67, L 10.24																						
ANDAMENTO CIGLI	Sx, Dx, -2.5%, -2.5%, -5.7%, 5.7%, 5.7%, 2.5%, 2.5%, -5.7%, -2.5%, -2.5%																						
ALLARGAMENTI PER ISCRIZIONE																							

COMMITTENTE:

ALTA SORVEGLIANZA:

GENERAL CONTRACTOR:

INFRASTRUTTURE FERROVIARIE STRATEGICHE DEFINITE DALLA LEGGE OBIETTIVO N. 443/01
LINEA A.V. /A.C. TORINO-VENEZIA Tratta VERONA-PADOVA
Lotto funzionale Verona-Bivio Vicenza
PROGETTO ESECUTIVO
 INTERFERENZE VIARIE
 IN35 - DEV. STRAD. STRADA SS PORCILANA DAL km 16+440 AL km 17+925
 GENERALE
 PROFILO LONGITUDINALE - PORCILANA - TAV.4

GENERAL CONTRACTOR
 Consorzio Irico-IV Due
 Direzione Lavori:

SCALA 1:500-1:50

Rev.	Descrizione	Redatto	Data	Verificato	Data	Approvato	Data	IL PROGETTISTA
A	ESBOZZA							
B								
C								

Com. 837793701 | CUP: J11E1100000009 | File:

Progetto cofinanziato dalle Unione Europee

TUTTI I DIRITTI DEL PRESENTE DOCUMENTO SONO RISERVATI. LA PRODUZIONE ANCHE PARZIALE E VIETATA.