

L =	76.558	174.739	270.490
Disl =	0.177	4.752	-3.817
Prog. Livelle	0.231	2.720	-1.411


Asse Stradello

PR	=76.528
QV	=23.166
SP	=-4.448
R	=500.000
T	=6.220
F	=-0.039


PR	=251.066
QV	=27.918
SP	=-4.131
R	=1200.000
T	=24.793
F	=-0.256

VERONA

VICENZA

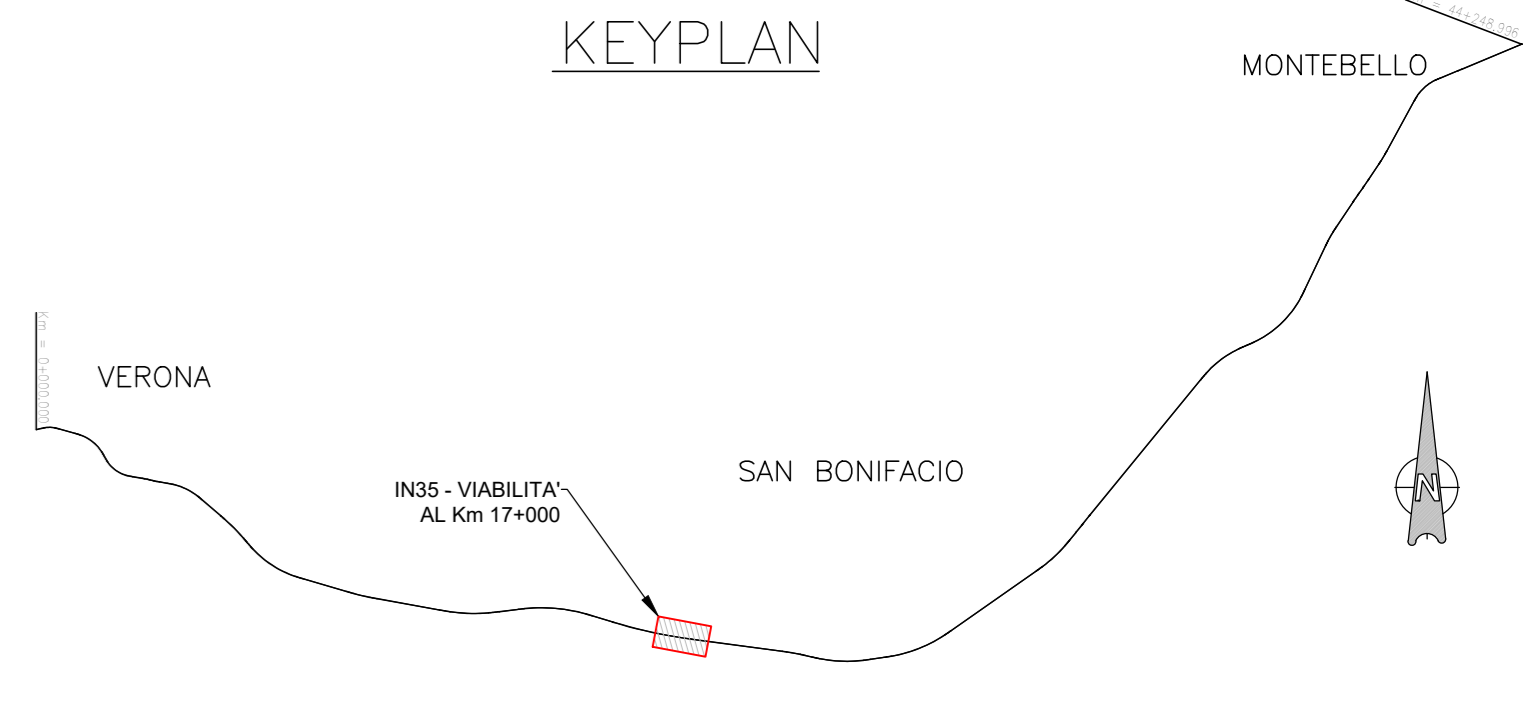

Ponte sul deviatore del dugale
L=22,8m

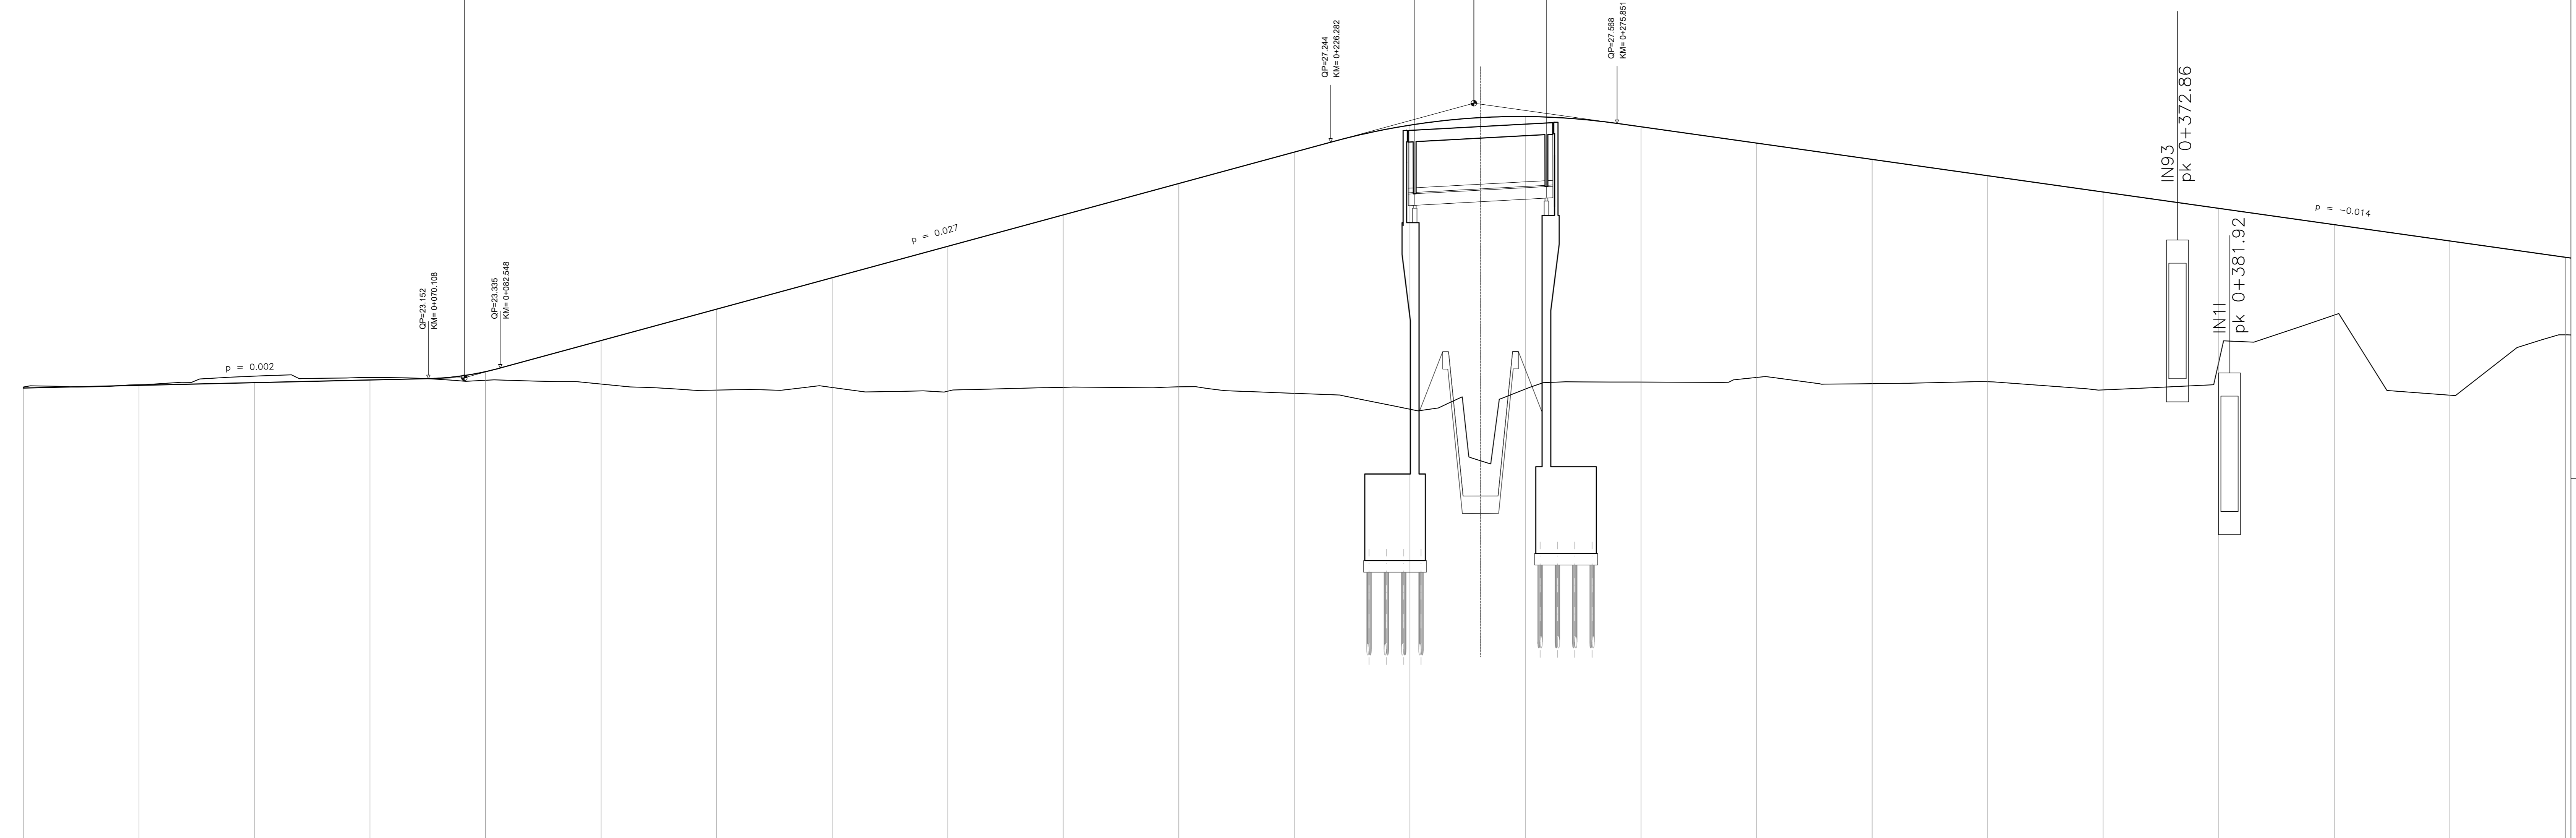

1:50
1:500

Q. R. = 15.00 m

ANDAMENTO PLANIMETRICO	L 125.13 R=520.00 Lc 177.56 L 67.66 R=1000.00 Lc 23.83 L 37.18																						
ANDAMENTO CIGLI	-2.5%																						

COMMITTENTE: **ALTA SORVEGLIANZA:**

GENERAL CONTRACTOR:

INFRASTRUTTURE FERROVIARIE STRATEGICHE DEFINITE DALLA LEGGE OBIETTIVO N. 443/01
LINEA A.V. /A.C. TORINO-VENEZIA Tratta VERONA-PADOVA
Lotto funzionale Verona-Bivio Vicenza
PROGETTO ESECUTIVO

INTERFERENZE VIARIE
IN35 - DEV. STRAD. STRADA SS PORCILANA DAL km 16+440 AL km 17+925
GENERALE
PROFILO LONGITUDINALE - STRADELLO - TAV.1

PROGETTA INTEGRATORE Ing. Paolo CAMERANI Data: 12/09/2011	CONTRATTORE Irico Due Ing. Paolo CAMERANI Data: 12/09/2011	DIRETTORE LAVORI Ing. Luca MANGOLI Data: 12/09/2011	SCALA 1 1:500-1:50
---	---	---	-----------------------

COMMESSA	LOTTO	FASE	ENTE	TIPO DOC.	OPERA/DISCIPLINA	PROG.	REV.	FOGLIO
IN17	12	E	F8	IN3500	005	A		

Progettazione:		Verificato:		Approvato:		Data:	
A	IMBOSCHI						
B							
C							

Progetto cofinanziato dalla Unione Europea

TUTTI I DIRITTI DEL PRESENTE DOCUMENTO SONO RISERVATI. LA PRODUZIONE ANCHE PARZIALE E VIETATA.