Livellette			
	L =	270.490	183.356
	DISL =	−3.817	−1.433
	p =	−1.411	−0.782
Progr. Livellette		521.557	704.912

Asse Stradello

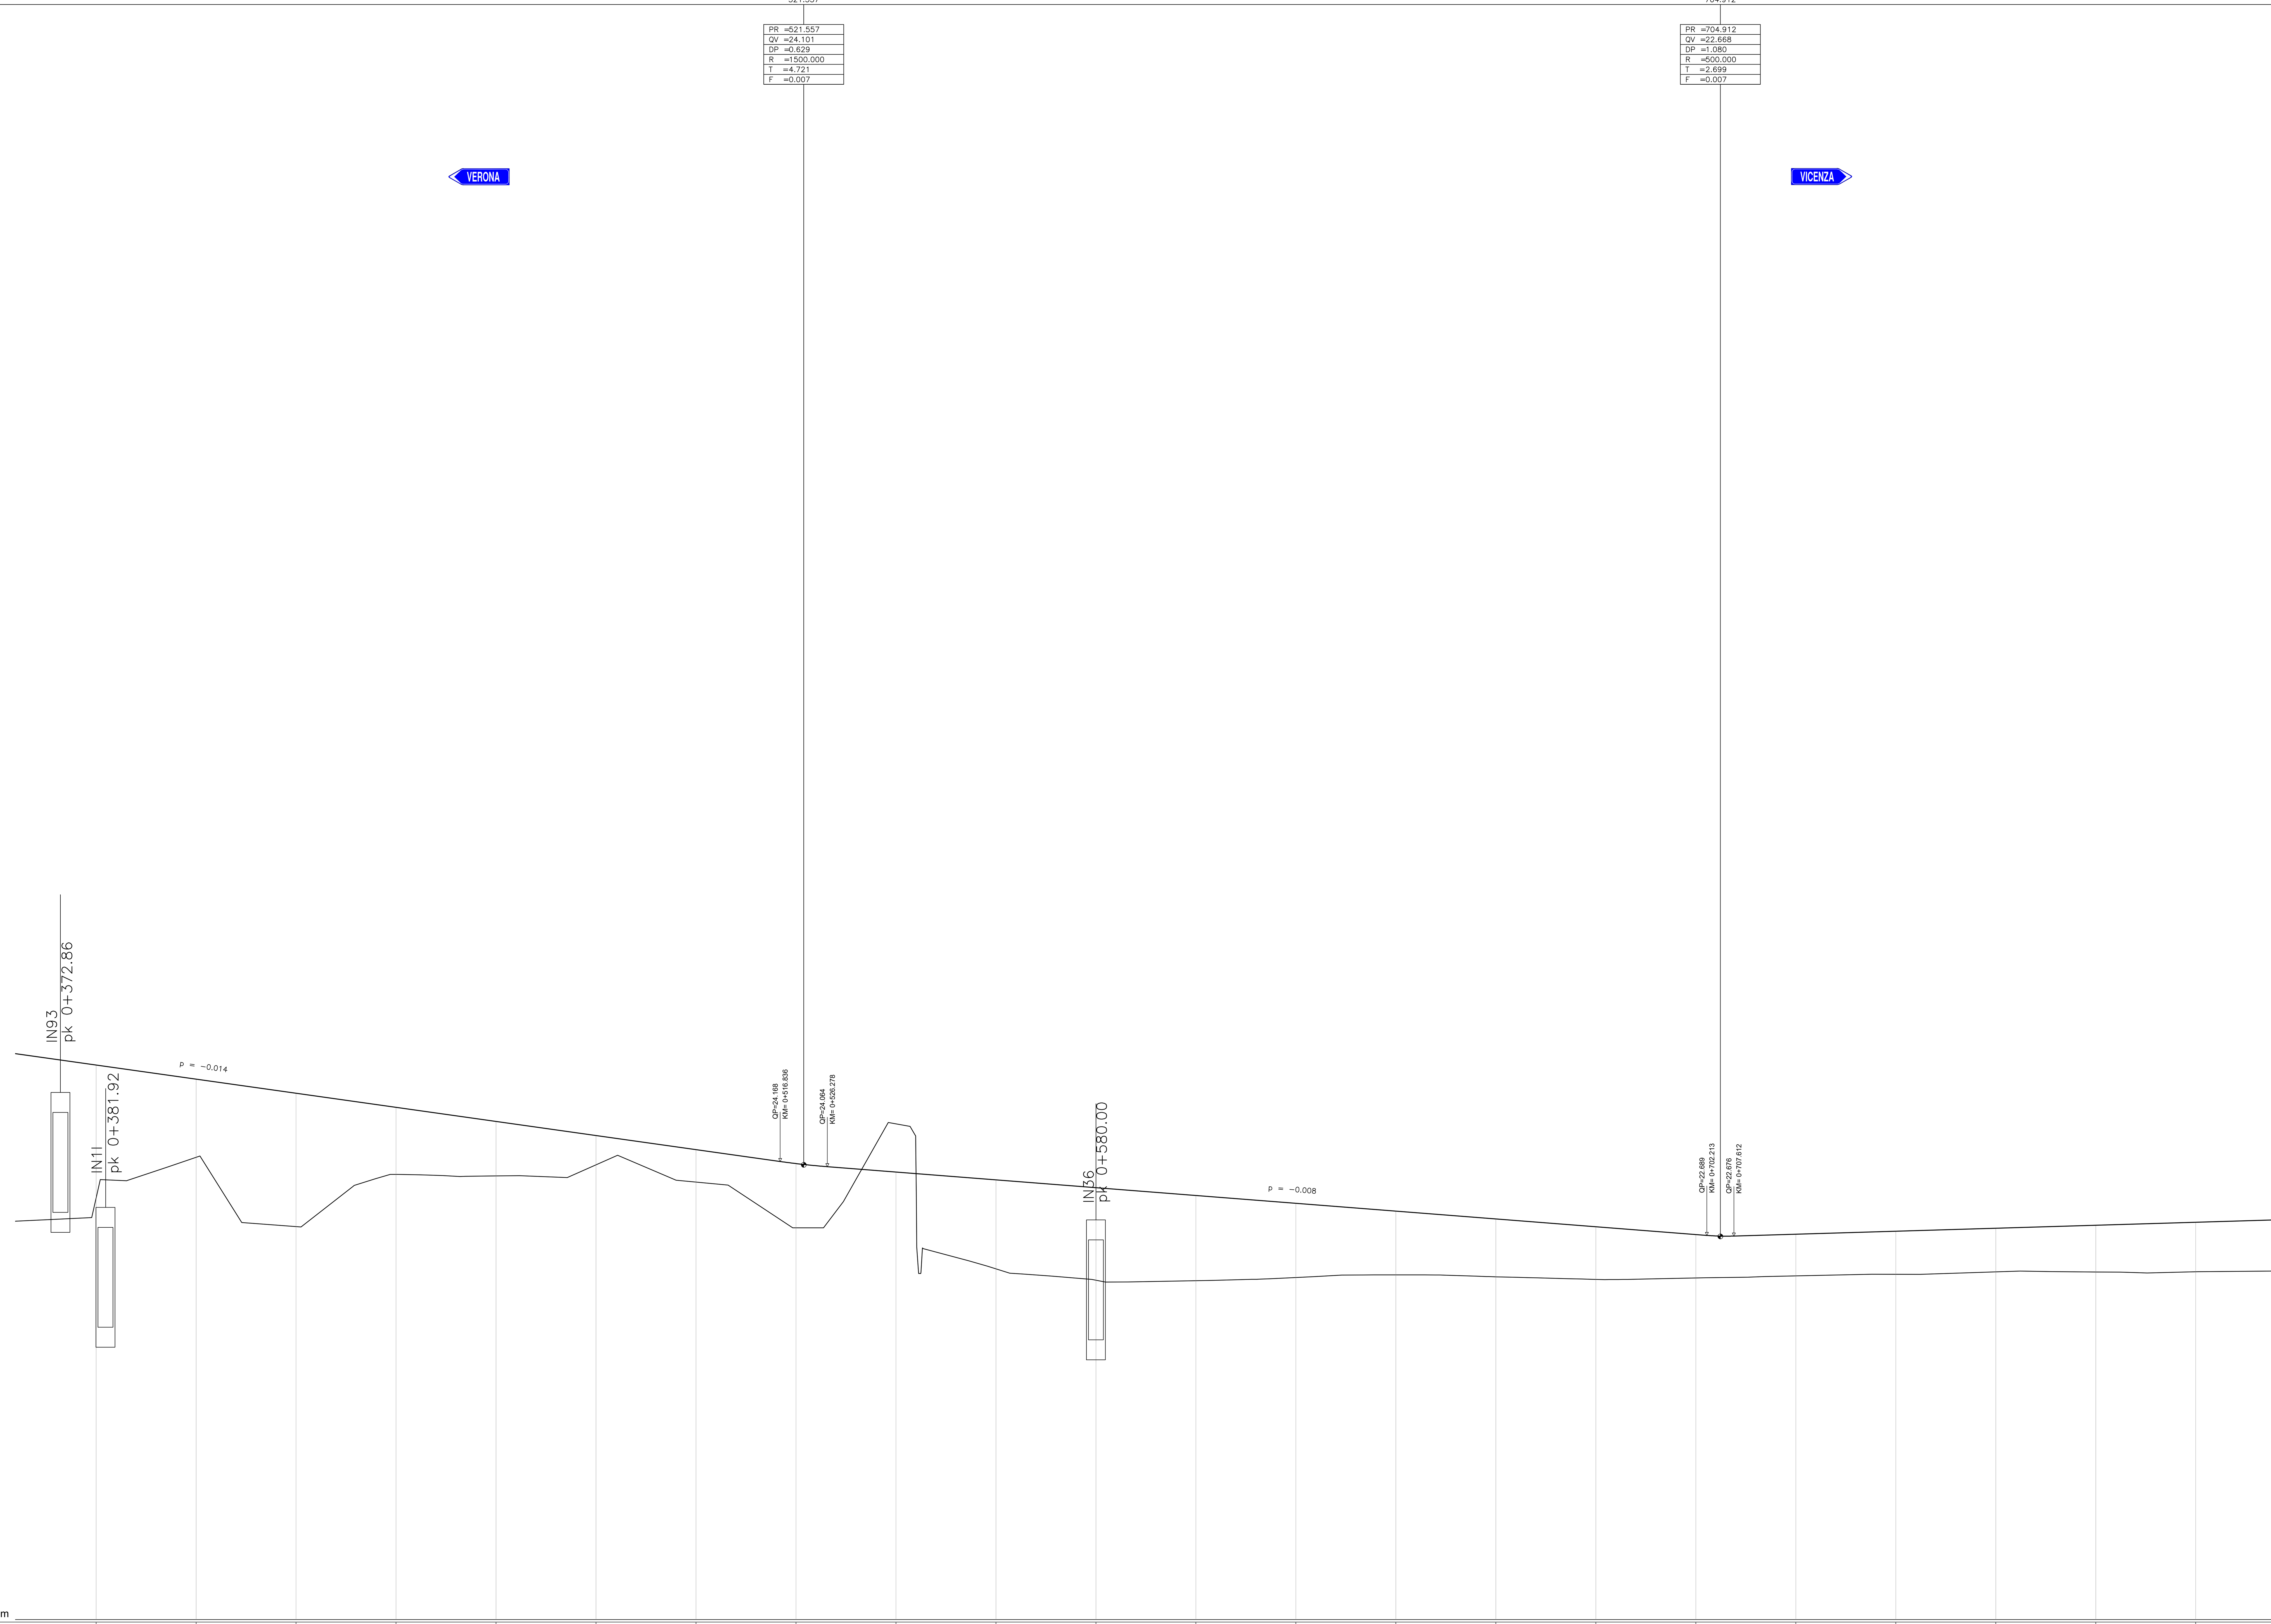

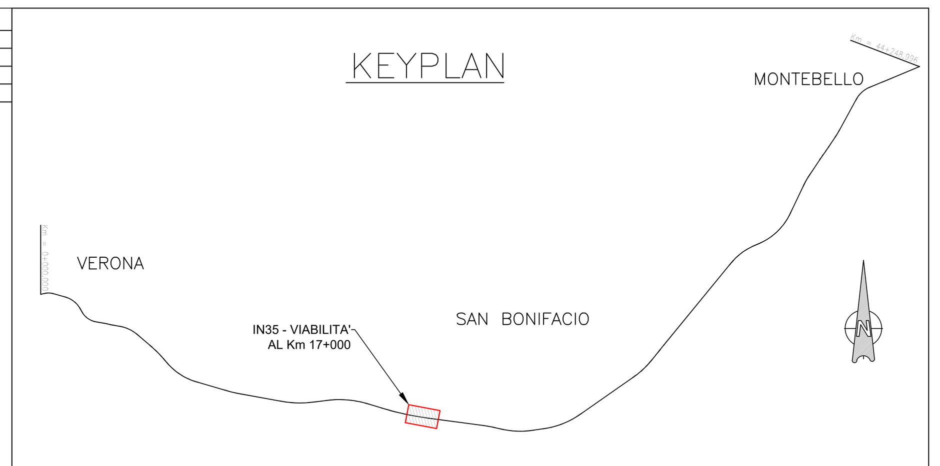

Q. R. = 15.00 m

NUMERO SEZIONE	20	21	22	23	24	25	26	27	28	29	30	31	32	33	34	35	36	37	38	39	40	41
QUOTE PROGETTO	26.099	25.817	25.534	25.252	24.970	24.688	24.405	24.127	23.957	23.801	23.644	23.488	23.332	23.175	23.019	22.863	22.706	22.713	22.773	22.832	22.892	22.951
QUOTE TERRENO	23.435	24.251	22.865	23.909	23.880	24.102	23.756	22.840	24.922	22.020	21.792	21.782	21.845	21.900	21.860	21.808	21.838	21.879	21.910	21.960	21.957	21.961
DIFFERENZA DI QUOTE	2.66	1.57	2.66	1.34	1.09	0.59	0.65	1.29		1.78	1.85	1.71	1.48	1.28	1.16	1.05	0.87	0.83	0.86	0.87	0.93	0.99
ETTOMETRICHE		0+400.00					0+500.00					0+600.00					0+700.00					0+800.00
DIST. PARZIALI	20.00	20.00	20.00	20.00	20.00	20.00	20.00	20.00	20.00	20.00	20.00	20.00	20.00	20.00	20.00	20.00	20.00	20.00	20.00	20.00	20.00	20.00
PROGRESSIVE	380.00	400.00	420.00	440.00	460.00	480.00	500.00	520.00	540.00	560.00	580.00	600.00	620.00	640.00	660.00	680.00	700.00	720.00	740.00	760.00	780.00	800.00

ANDAMENTO PLANIMETRICO: R=−1000.00 Lc 23.83 — L 37.18 — R=500.00 Lc 27.03 — L 152.77 — R=75.00 Lc 12.36 — L 9.94 — R=−100.00 Lc 34.92 — L 8.90 — R=75.00 Lc 12.71 — L 90.15 — R=−1000.00 Lc 15.12

ANDAMENTO CIGLI: — — — — SX / ———— DX

COMMITTENTE: RFI RETE FERROVIARIA ITALIANA GRUPPO FERROVIE DELLO STATO

ALTA SORVEGLIANZA: ITALFERR GRUPPO FERROVIE DELLO STATO

GENERAL CONTRACTOR: Consorzio IricAV Due

INFRASTRUTTURE FERROVIARIE STRATEGICHE DEFINITE DALLA LEGGE OBIETTIVO N. 443/01

LINEA A.V. /A.C. TORINO-VENEZIA Tratta VERONA-PADOVA
Lotto funzionale Verona-Bivio Vicenza

PROGETTO ESECUTIVO

INTERFERENZE VIARIE
IN35 - DEV. STRAD. STRADA SS PORCILANA DAL km 16+440 AL km 17+925
GENERALE
PROFILO LONGITUDINALE - STRADELLO - TAV.2

GENERAL CONTRACTOR		DIRETTORE LAVORI	SCALA :
IL PROGETTISTA INTEGRATORE Ing. Giovanni MALAVENDA Iscritto all'ordine degli ingegneri di Venezia n. 4289 Data:	Consorzio Iricav Due ing. Paolo CARMONA Data:		1:500-1:50

COMMESSA	LOTTO	FASE	ENTE	TIPO DOC.	OPERA/DISCIPLINA	PROGR.	REV.	FOGLIO
IN17	12	E	I2	F8	IN3500	006	A	DI

VISTO CONSORZIO IRICAV DUE — Firma: ing. Luca RANDOLFI — Data:

Progettazione :

Rev.	Descrizione	Redatto	Data	Verificato	Data	Approvato	Data	IL PROGETTISTA
A	EMISSIONE	Coding	20/09/2021	C.Pini	20/09/2021	P.Luciani	20/09/2021	Giuseppefabrizio Coppa
B								
C								Data:

CIG. 8377957CD1 — CUP: J41E91000000009 — File: IN1712EI2F8IN3500006A.DWG — Cod. origine: CODICE

Progetto cofinanziato dalla Unione Europea

Scala di plot:

TUTTI I DIRITTI DEL PRESENTE DOCUMENTO SONO RISERVATI: LA PRODUZIONE ANCHE PARZIALE È VIETATA