


Asse Stradello

← VERONA

VICENZA →

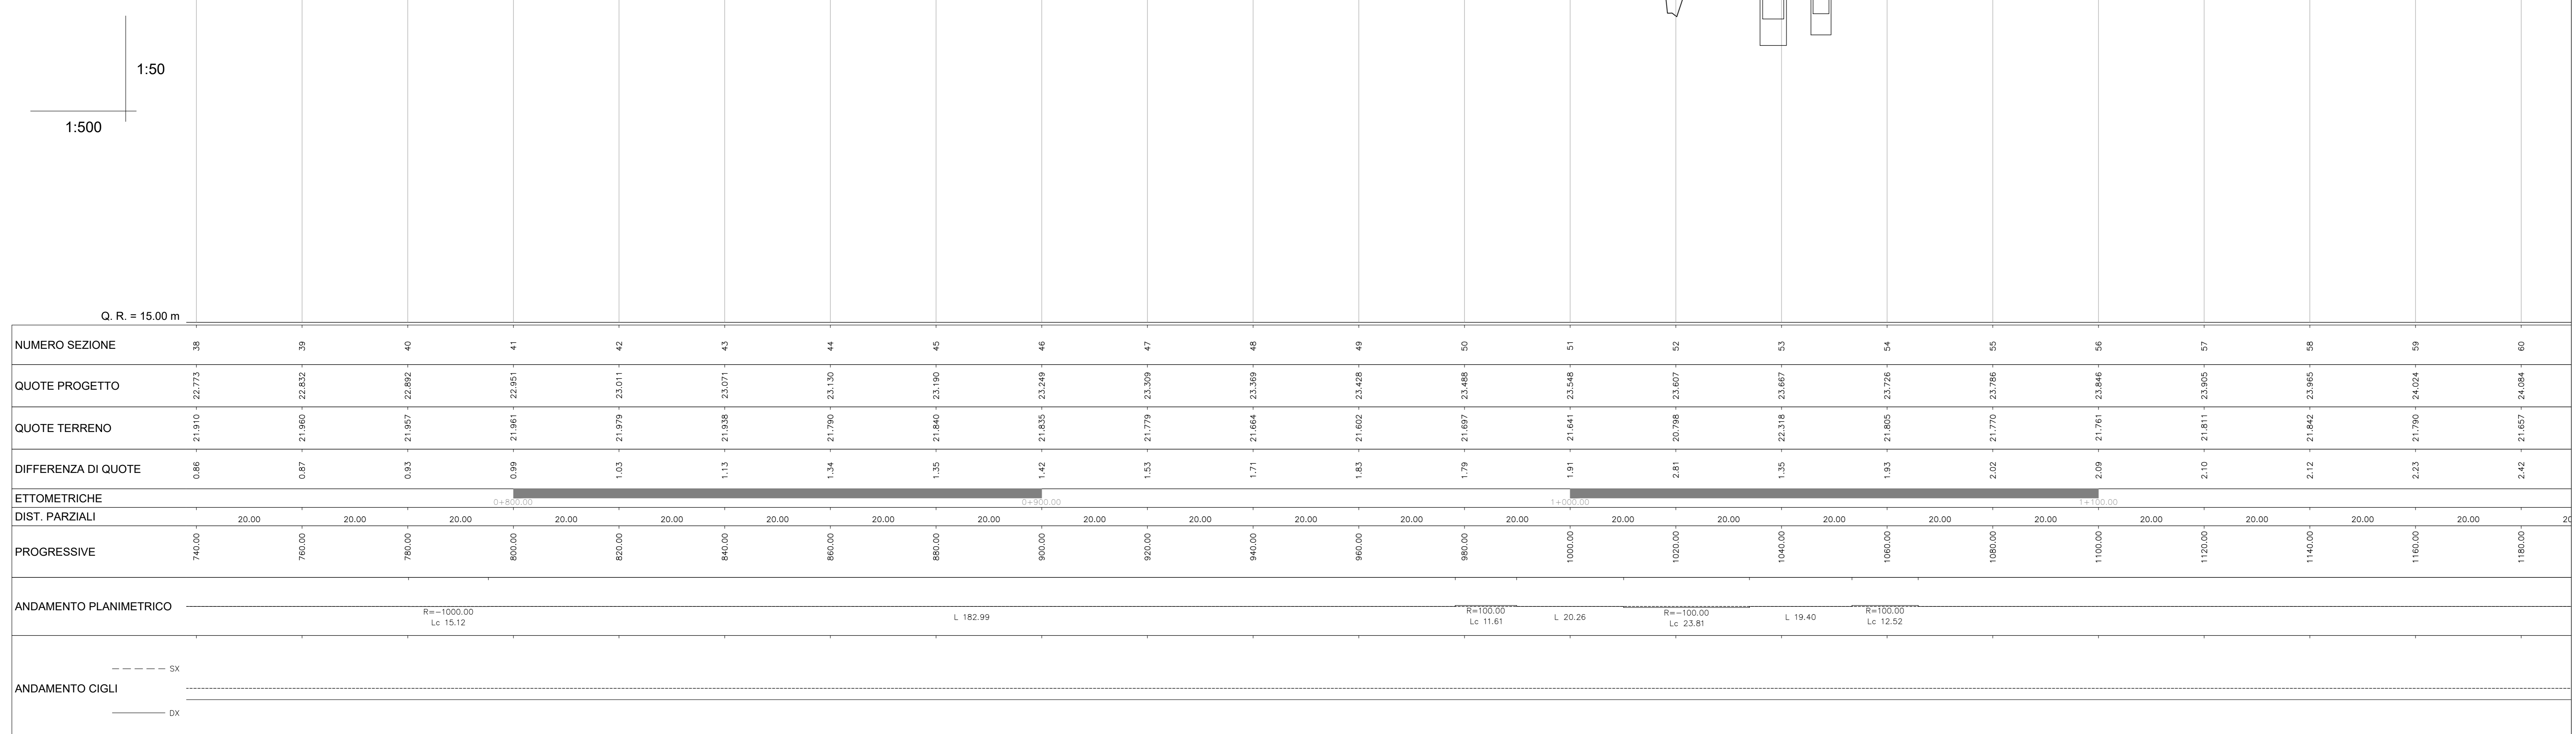

COMMITTENTE: **ALTA SORVEGLIANZA:**

GENERAL CONTRACTOR:

INFRASTRUTTURE FERROVIARIE STRATEGICHE DEFINITE DALLA LEGGE OBIETTIVO N. 443/01
LINEA A.V. /A.C. TORINO-VENEZIA Tratta VERONA-PADOVA
Lotto funzionale Verona-Bivio Vicenza
PROGETTO ESECUTIVO

INTERFERENZE VIARIE
 IN35 - DEV. STRAD. STRADA SS PORCILANA DAL km 16+440 AL km 17+925
 GENERALE
 PROFILO LONGITUDINALE - STRADELLO - Tav.3

NUMERO SEZIONE	36	39	40	41	42	43	44	45	46	47	48	49	50	51	52	53	54	55	56	57	58	59	60
QUOTE PROGETTO	22.773	22.832	22.892	22.951	23.011	23.071	23.130	23.190	23.249	23.309	23.368	23.428	23.488	23.548	23.607	23.667	23.726	23.786	23.846	23.905	23.965	24.024	24.084
ETOMETRICHE DIST. PARZIALI	20,00	20,00	20,00	20,00	20,00	20,00	20,00	20,00	20,00	20,00	20,00	20,00	20,00	20,00	20,00	20,00	20,00	20,00	20,00	20,00	20,00	20,00	20,00

ANDAMENTO PLANIMETRICO: R=1000.00 Lc 15.12, L 182.99, R=100.00 Lc 11.61, L 20.26, R=100.00 Lc 23.81, L 19.40, R=100.00 Lc 12.52

ANDAMENTO CIGLI: SX, DX

GENERAL CONTRACTOR **DIRETTORE LAVORI** **SCALA 1:1500-1:50**

COMMESSA	LOTTO	FASE	ENTE	TIPO DOC.	OPERA/DISCIPLINA	PROG.	REV.	FOGLIO
IN17	12	E	12	F8	IN3500	007	A	1

Progettazione: **IL PROGETTISTA** **Giuseppe Cortisio Coppo**

06.837997901 | CUP: J11E11000000009 | File: **Coef. originali**

Progetto cofinanziato dalle Unione Europee

TUTTI I DIRITTI DEL PRESENTE DOCUMENTO SONO RISERVATI. LA PRODUZIONE ANCHE PARZIALE È VIETATA.