
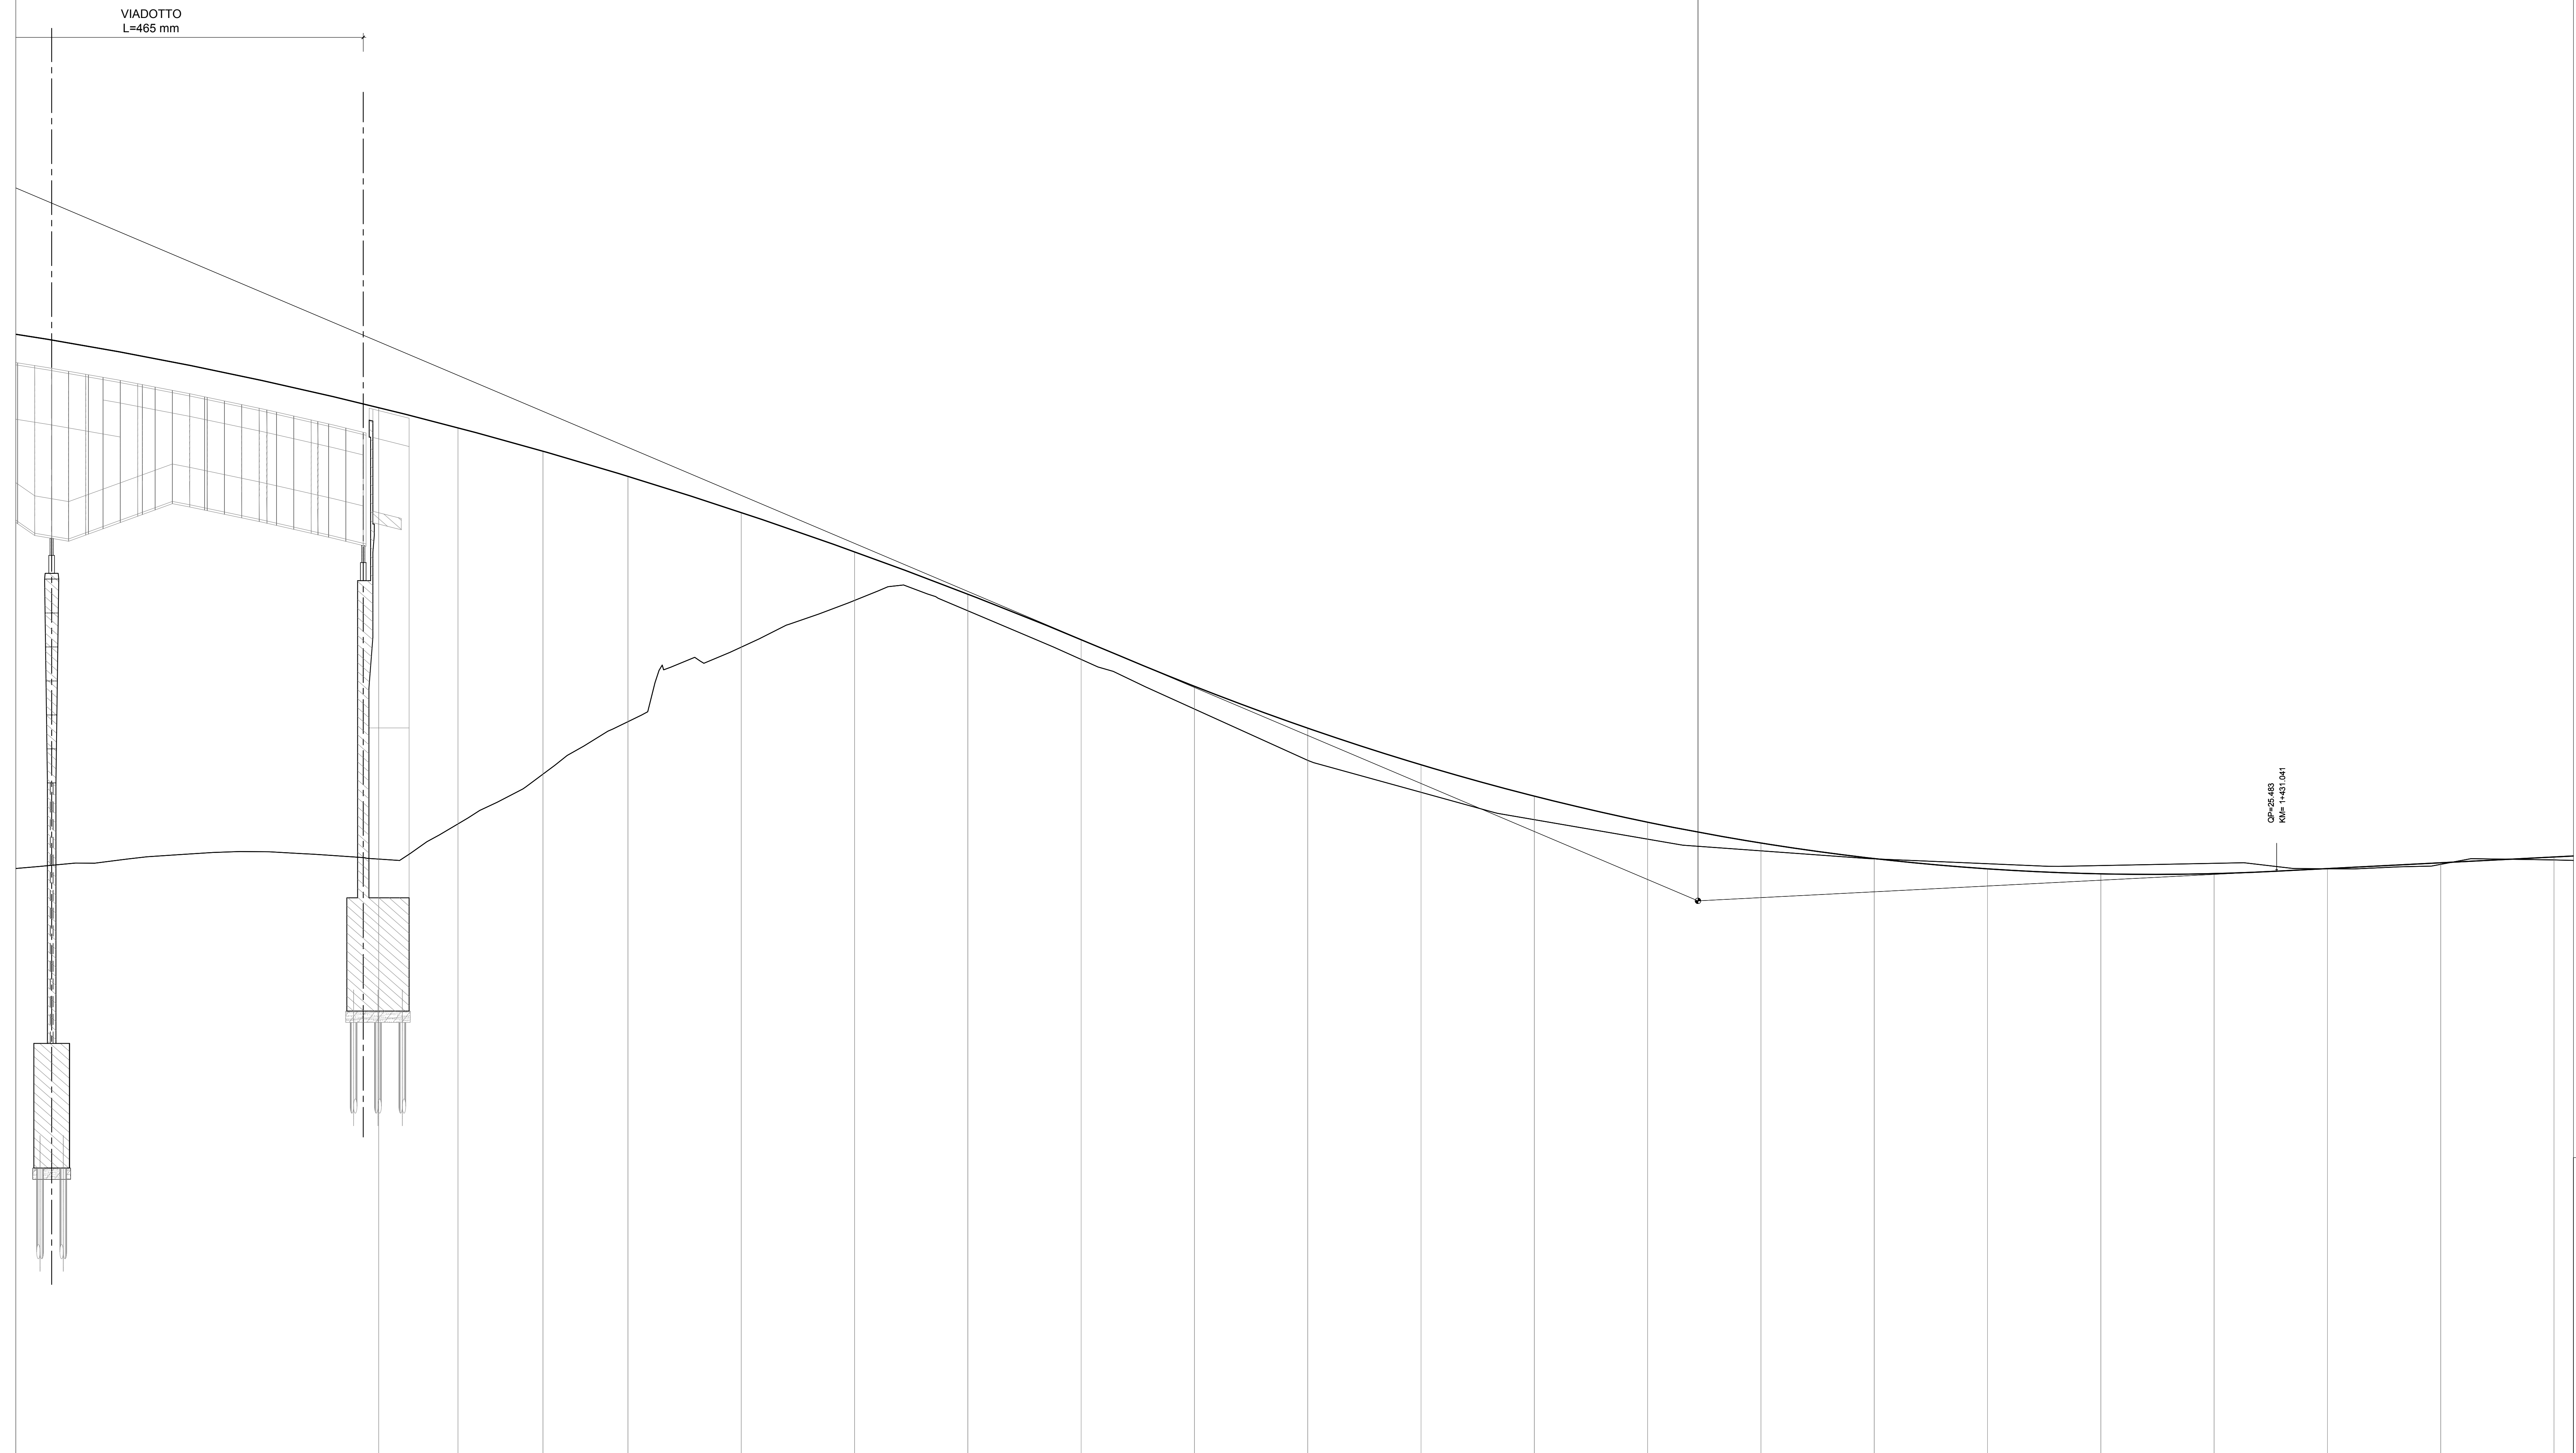


Asse Principale - Porcilana

PR = 1328.884
 QV = 24.959
 DIP = 4.751
 R = 4300.000
 T = 102.249
 F = 1.213

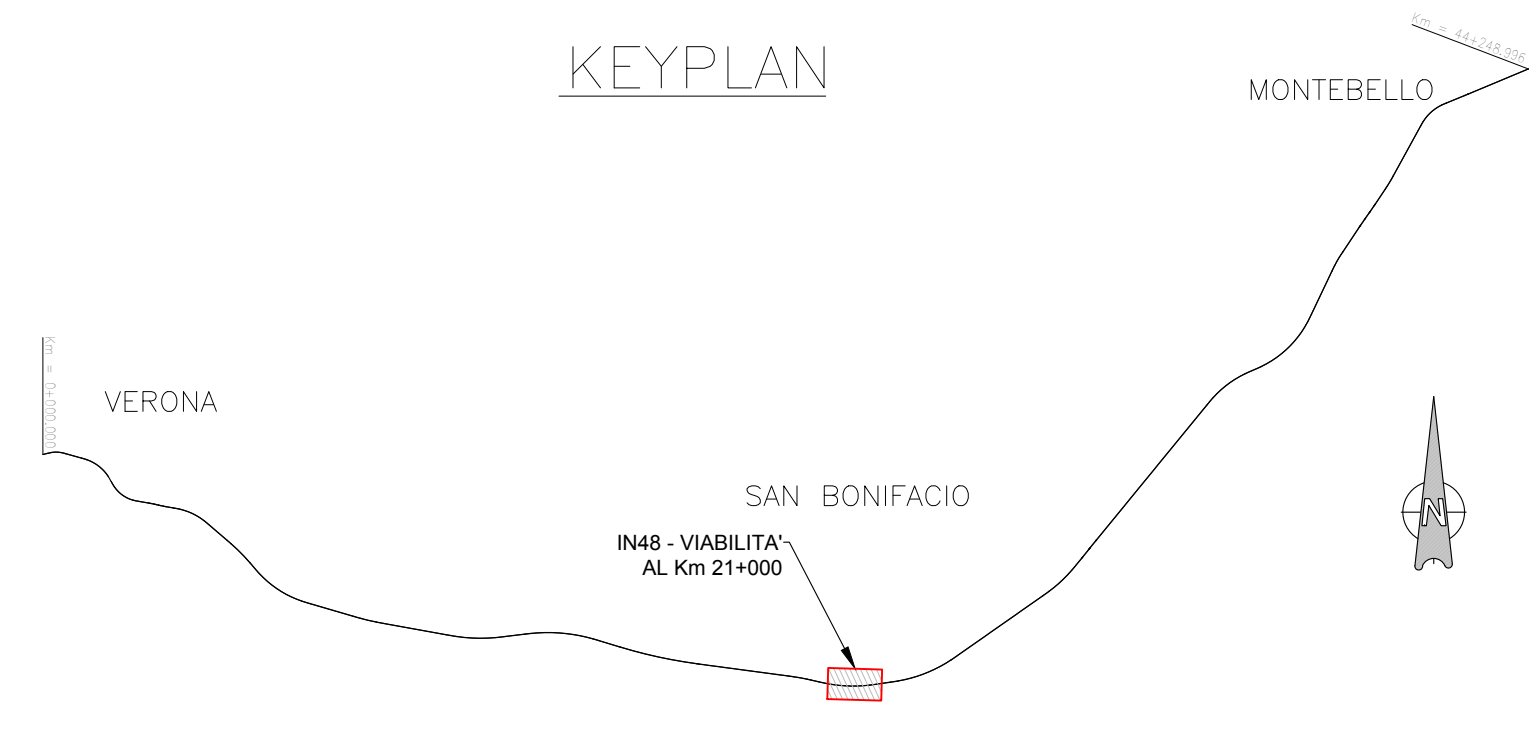

1:50
 1:500

Q. R. = 15.00 m

NUMERO SEZIONE	34	35	36	37	38	39	40	41	42	43	44	45	46	47	48	49	50	51	52	53	54	
QUOTE PROGETTO	33.866	33.309	32.888	32.465	31.816	31.122	30.374	29.572	28.748	28.008	27.262	26.508	25.748	25.080	24.408	23.724	23.036	22.344	21.648	20.948	20.244	19.536
QUOTE TERRENO	25.697	26.318	27.195	28.119	29.045	29.923	30.880	31.822	32.748	33.608	34.482	35.308	36.088	36.842	37.572	38.288	39.000	39.708	40.412	41.112	41.808	42.500
DIFFERENZA DI QUOTE	8.00	7.88	6.18	4.33	2.28	0.86	0.29	0.35	0.40	0.57	0.48	0.42	0.30	0.14	0.01	26.816	25.962	25.440	25.528	25.604	25.682	25.734
ETOMETRICHE	1+130.00				1+200.00				1+300.00				1+400.00									
DIST. PARZIALI	14.00	15.00	15.00	20.00	20.00	20.00	20.00	20.00	20.00	20.00	20.00	20.00	20.00	20.00	20.00	20.00	20.00	20.00	20.00	20.00	20.00	20.00
PROGRESSIVE	1086.00	1100.00	1125.00	1140.00	1160.00	1180.00	1200.00	1220.00	1240.00	1260.00	1280.00	1300.00	1320.00	1340.00	1360.00	1380.00	1400.00	1420.00	1440.00	1460.00	1480.00	
ANDAMENTO PLANIMETRICO	L 318.60																					
ANDAMENTO CIGLI	SX 2.5% 5.7% 5.7% 2.5% 2.5% DX -2.5% -6.7% -6.7% -2.5% -2.5%																					
ALLARGAMENTI PER ISCRIZIONE	SX DX																					

COMMITTENTE: **RETE FERROVIARIA ITALIANA**
 GRUPPO FERROVIE DELLO STATO

ALTA SORVEGLIANZA: **ITALFERR**
 GRUPPO FERROVIE DELLO STATO

GENERAL CONTRACTOR: **Conorzio Iriov Due**

INFRASTRUTTURE FERROVIARIE STRATEGICHE DEFINITE DALLA LEGGE OBIETTIVO N. 443/01
LINEA A.V. /A.C. TORINO-VENEZIA Tratta VERONA-PADOVA
Lotto funzionale Verona-Bivio Vicenza
PROGETTO ESECUTIVO
 INTERFERENZE VIARIE
 IN48 - DEV. STRAD. STRADA PORCILANA DA pk 20+700,00 A pk 21+625,00
 GENERALE
 PROFILO LONGITUDINALE PORCILANA - TAV.1

GENERAL CONTRACTOR **DIRETTORE LAVORI** **SCALA:**
 Iriov Due
 Ing. Paolo CARROZZI
 Ing. Luca MANDOLI
 1:500-1:50

COMMESSA **LOTTO** **FASE** **ENTE** **TIPO DOC.** **OPERA/DISCIPLINA** **PROG.** **REV.** **FOGLIO**
 1117 12 E 12 FB IN4800 001 A 11

PROGETTAZIONE:

Rev.	Descrizione	Redatto	Data	Verificato	Data	Approvato	Data	ELABORAZIONE
A	ESISTENZE		09/03/20		09/03/20		09/03/20	Giuseppe Giallombardo
B								
C								

OS. 837757001 **CUP: J41E91000000009** **FILE: 111702001-00000014.DWG**
 Progetto cofinanziato dalla Unione Europea **Cod. origine: 0000**

TUTTI I DIRITTI DEL PRESENTE DOCUMENTO SONO RISERVATI. LA REPRODUZIONE ANCHE PARZIALE E' VIETATA.