


Livelle L = 268.514
 DISL = 1.376
 Progr. Livelle p = 0.512


350.970
 0.551
 0.157

Asse Principale - Porcilana

PR = 1907.398
 QV = 26.335
 DP = -0.355
 R = 5000.000
 Y = 6.887
 X = -0.008

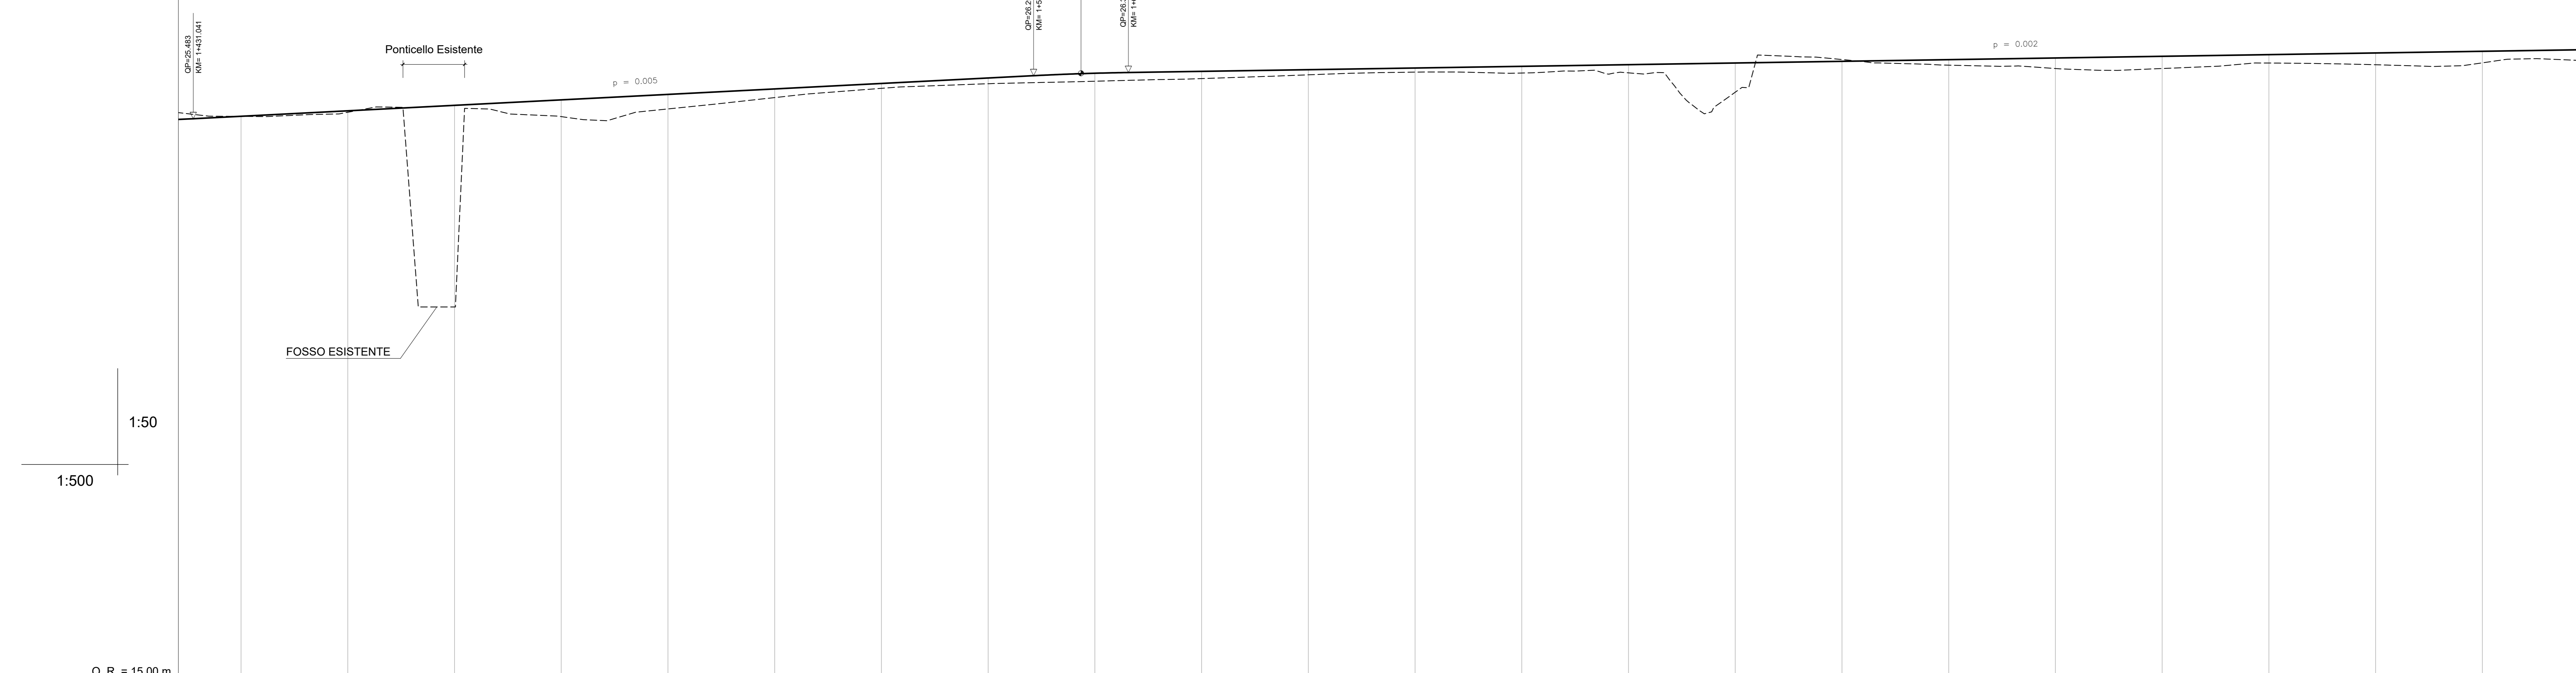

NUMERO SEZIONE	52	53	54	55	56	57	58	59	60	61	62	63	64	65	66	67	68	69	70	71	72	73
QUOTE PROGETTO	25.529	25.531	25.734	25.836	25.939	26.041	26.143	26.246	26.335	26.371	26.402	26.433	26.465	26.496	26.527	26.559	26.590	26.622	26.653	26.684	26.716	26.747
QUOTE TERRENO	25.526	25.504	25.652	25.522	25.667	25.879	26.053	26.139	26.196	26.235	26.306	26.356	26.340	26.343	25.976	26.593	26.424	26.622	26.424	26.527	26.495	26.530
DIFFERENZA DI QUOTE		0.03	0.08	0.31	0.27	0.16	0.09	0.11	0.15	0.13	0.09	0.07	0.12	0.16	0.55	0.10	0.20	0.03	0.15	0.23	0.23	0.22
ETOMETRICHE	1+500.00																					
DIST. PARZIALI	20.00	20.00	20.00	20.00	20.00	20.00	20.00	20.00	20.00	20.00	20.00	20.00	20.00	20.00	20.00	20.00	20.00	20.00	20.00	20.00	20.00	20.00
PROGRESSIVE	1440.00	1460.00	1480.00	1500.00	1520.00	1540.00	1560.00	1580.00	1600.00	1620.00	1640.00	1660.00	1680.00	1700.00	1720.00	1740.00	1760.00	1780.00	1800.00	1820.00	1840.00	1860.00
ANDAMENTO PLANIMETRICO	R=3000.00 L=206.06																					
ANDAMENTO CIGLI	-2.5%																					
ALLARGAMENTI PER ISCRIZIONE	100.0																					
Velocità di progetto [km/h]	100.0																					

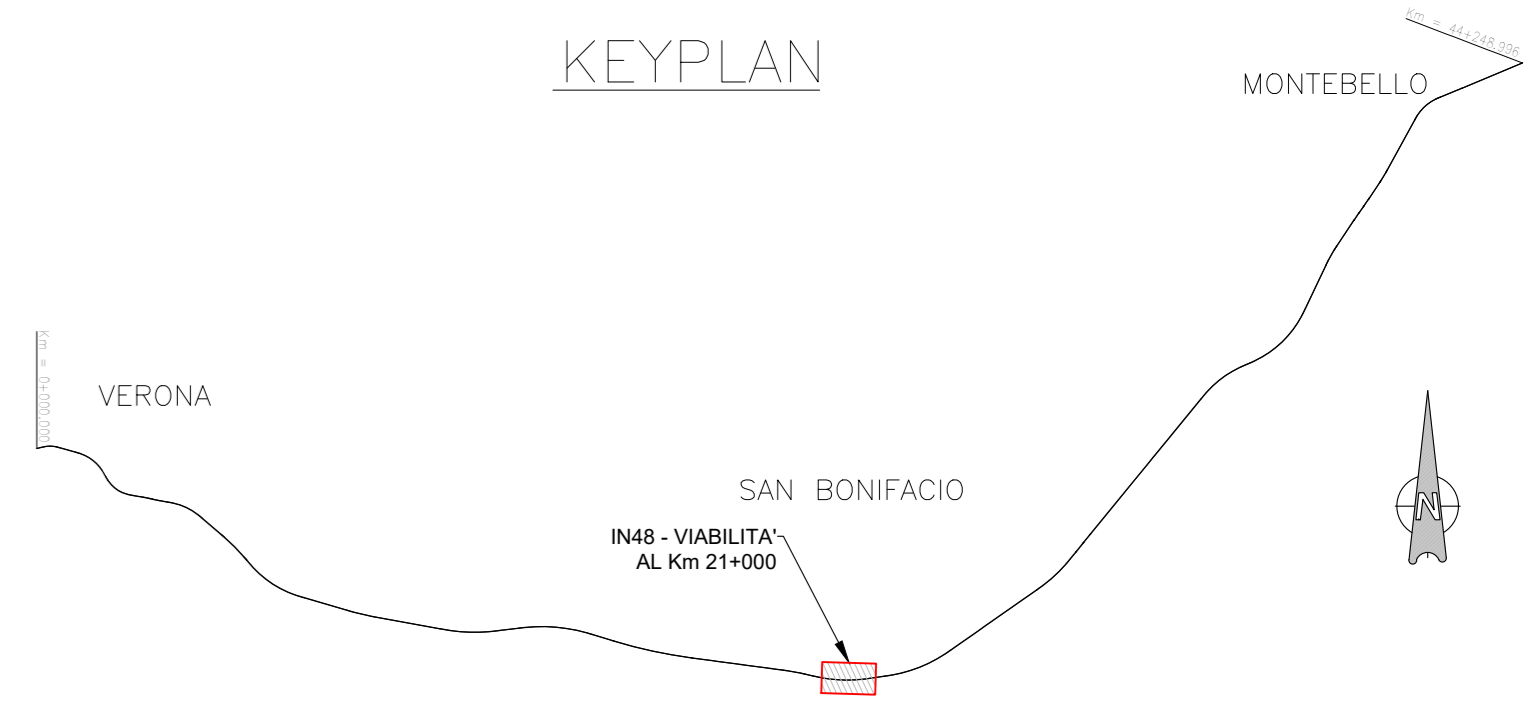

COMMITTENTE: **RETE FERROVIARIA ITALIANA**
 GRUPPO FERROVIE DELLO STATO

ALTA SORVEGLIANZA: **ITAFERR**
 GRUPPO FERROVIE DELLO STATO

INFRASTRUTTURE FERROVIARIE STRATEGICHE DEFINITE DALLA LEGGE OBIETTIVO N. 443/01
LINEA A.V. /A.C. TORINO-VENEZIA Tratta VERONA-PADOVA
Lotto funzionale Verona-Bivio Vicenza
PROGETTO ESECUTIVO
 INTERFERENZE VIARIE
 IN48 - DEV. STRAD. STRADA PORCILANA DA pk 20+700,00 A pk 21+625,00
 GENERALE

PROFLO LONGITUDINALE PORCILANA - TAV 2

GENERAL CONTRACTOR		DIRETTORE LAVORI		SCALA 1
IL PROGETTISTA INTEGRATORE	Consorzio			1:500-1:50
Ing. Giovanni VENTURA	Iricav Due			
4593	Ing. Paolo CAMERINI			
Data:				

COMMESSA	LOTTO	FASE	ENTE	TIPO DOC.	OPERA/DISCIPLINA	PROG.	REV.	FOGLIO
IN17	12	E	12	F8	IN48/00	002	B	1

Progettazione: **ITICAV2**

Rev.	Descrizione	Redatto	Data	Verificato	Data	Approvato	Data	IL PROGETTISTA
A	ESICCHE		01/03/20		01/03/20		01/03/20	Gioseppe Antonio Coppo
B	REVISIONI INDAGARE		01/03/20		01/03/20		01/03/20	
C								

Cod. 837997001 CUP: J41E19100000009 File:

Progetto cofinanziato dalla Unione Europea

TUTTI I DIRITTI DEL PRESENTE DOCUMENTO SONO RISERVATI: LA PRODUZIONE ANCHE PARZIALE È VIETATA.