


Levellette		64.851	22.256
Progr. Levellette		1.269	-0.848
		1.954	-3.810

Asse Principale - Porcilana

PR = 1948.377
QV = 28.886
QIP = 1.797
R = 2000.000
T = 17.972
F = 0.081

PR = 2013.328
QV = 28.155
QIP = 3.764
R = 400.000
T = 11.531
F = -0.186

PR = 2035.584
QV = 27.307

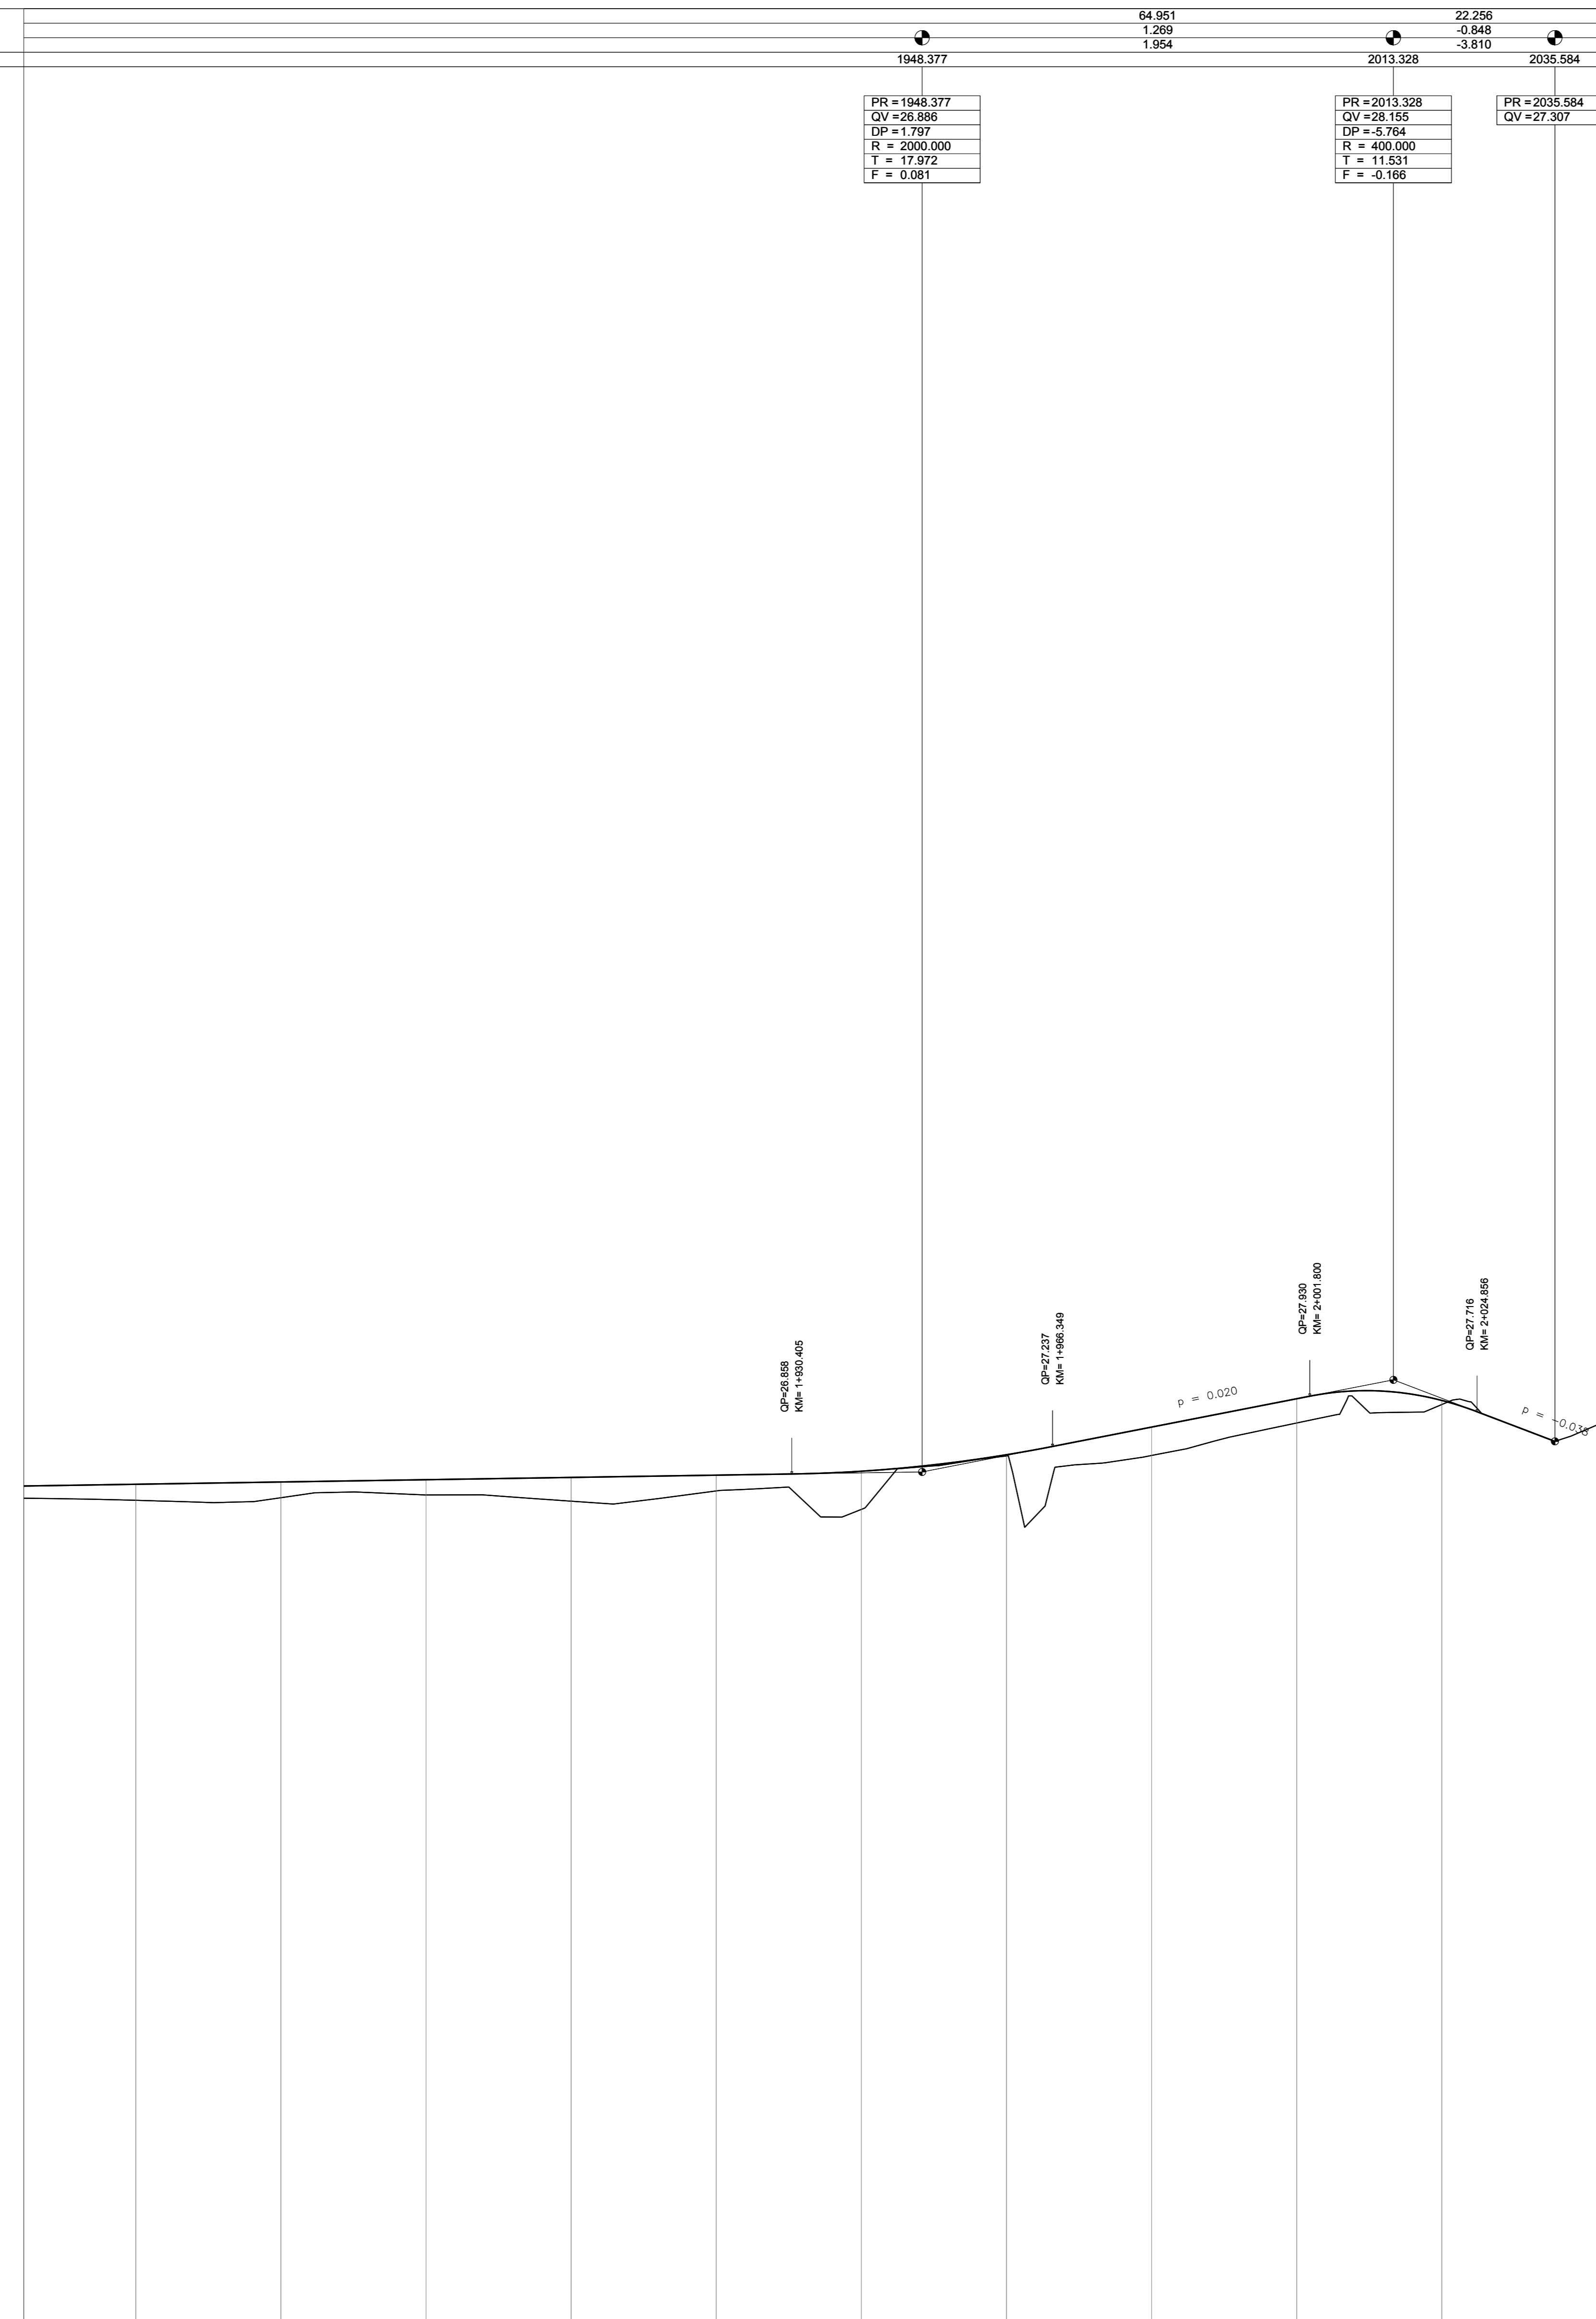


1:50

1:500

Q. R. = 15.00 m

NUMERO SEZIONE	72	73	74	75	76	77	78	79	80	81
QUOTE PROGETTO	26.716	26.747	26.779	26.810	26.841	26.896	27.123	27.504	27.895	27.871
QUOTE TERRENO	26.495	26.530	26.569	26.483	26.624	26.399	27.106	27.113	27.591	27.815
DIFFERENZA DI QUOTE	0.23	0.22	0.21	0.33	0.22	0.49	0.01	0.39	0.33	0.06
ETTOMETRICHE	1+000.00			2+000.00			2+100.00			
DIST. PARZIALI	20.00	20.00	20.00	20.00	20.00	20.00	20.00	20.00	20.00	20.00
PROGRESSIVE	1940.00	1960.00	1980.00	2000.00	2020.00	2040.00	2060.00	2080.00	2100.00	2120.00
ANDAMENTO PLANIMETRICO										
ANDAMENTO CIGLI										
ALLARGAMENTI PER ISCRIZIONE										

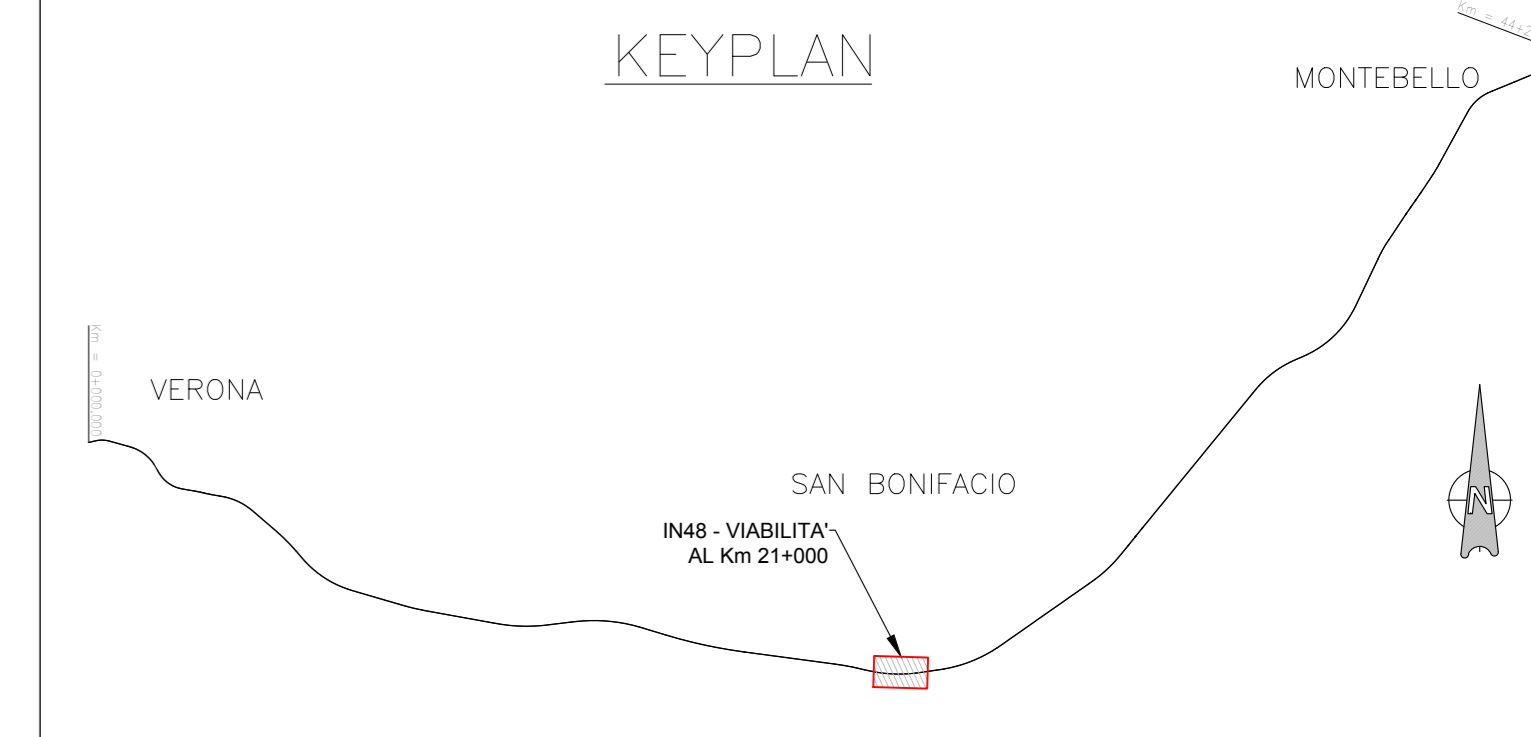

COMMITTENTE: **RETE FERROVIARIA ITALIANA**
GRUPPO FERROVIE DELLO STATO

ALTA SORVEGLIANZA: **GRUPPO FERROVIE DELLO STATO**

GENERAL CONTRACTOR: **Consorzio IricAV Due**

INFRASTRUTTURE FERROVIARIE STRATEGICHE DEFINITE DALLA LEGGE OBIETTIVO N. 443/01
LINEA A.V. /A.C. TORINO-VENEZIA Tratta VERONA-PADOVA
Lotto funzionale Verona-Bivio Vicenza
PROGETTO ESECUTIVO
INTERFERENZE VIARIE
IN48 - DEV. STRAD. STRADA PORCILANA DA pk 20+700,00 A pk 21+625,00
GENERALE
PROFLO LONGITUDINALE PORCILANA - TAV.3

GENERAL CONTRACTOR **DIRETTORE LAVORI** **SCALA:**
Iricav Due
Ing. Paolo CARONZI
Data: _____
1:500-1:50

COMMESSA **LOTTO** **FASE** **ENTE** **TIPO DOC.** **OPERA/DISCIPLINA** **PROG.** **REV.** **FOGLIO**
1117 12 E 12 FB IN4800 003 A 11

PROGETTAZIONE:

Rev.	Descrizione	Redatto	Data	Verificato	Data	Approvato	Data	IL PROGETTISTA
A	BOZZA		09/03/20		09/03/20		09/03/20	Giuseppe Licitato - Cspg
B								
C								

OSI: 837797001 CUP: J41E1000000009 File: 1117003-00000004.dwg Cod. origine: 0000

TUTTI I DIRITTI DEL PRESENTE DOCUMENTO SONO RISERVATI. LA RIPRODUZIONE ANCHE PARZIALE È VIETATA.