


L =	88.867	70.564	11.461
DISL =	-0.411	0.858	-0.135
p =	-0.462	1.216	-1.180
Progr. Livellette	88.867	159.431	170.892

PR = 0.000
QV = 42.120

PR = 88.867
QV = 41.709
DP = 1.678
R = -800.000
T = 6.714
F = 0.028


PR = 159.431
QV = 42.568
DP = -2.396
R = 600.000
T = 7.189
F = -0.043

PR = 170.892
QV = 42.432

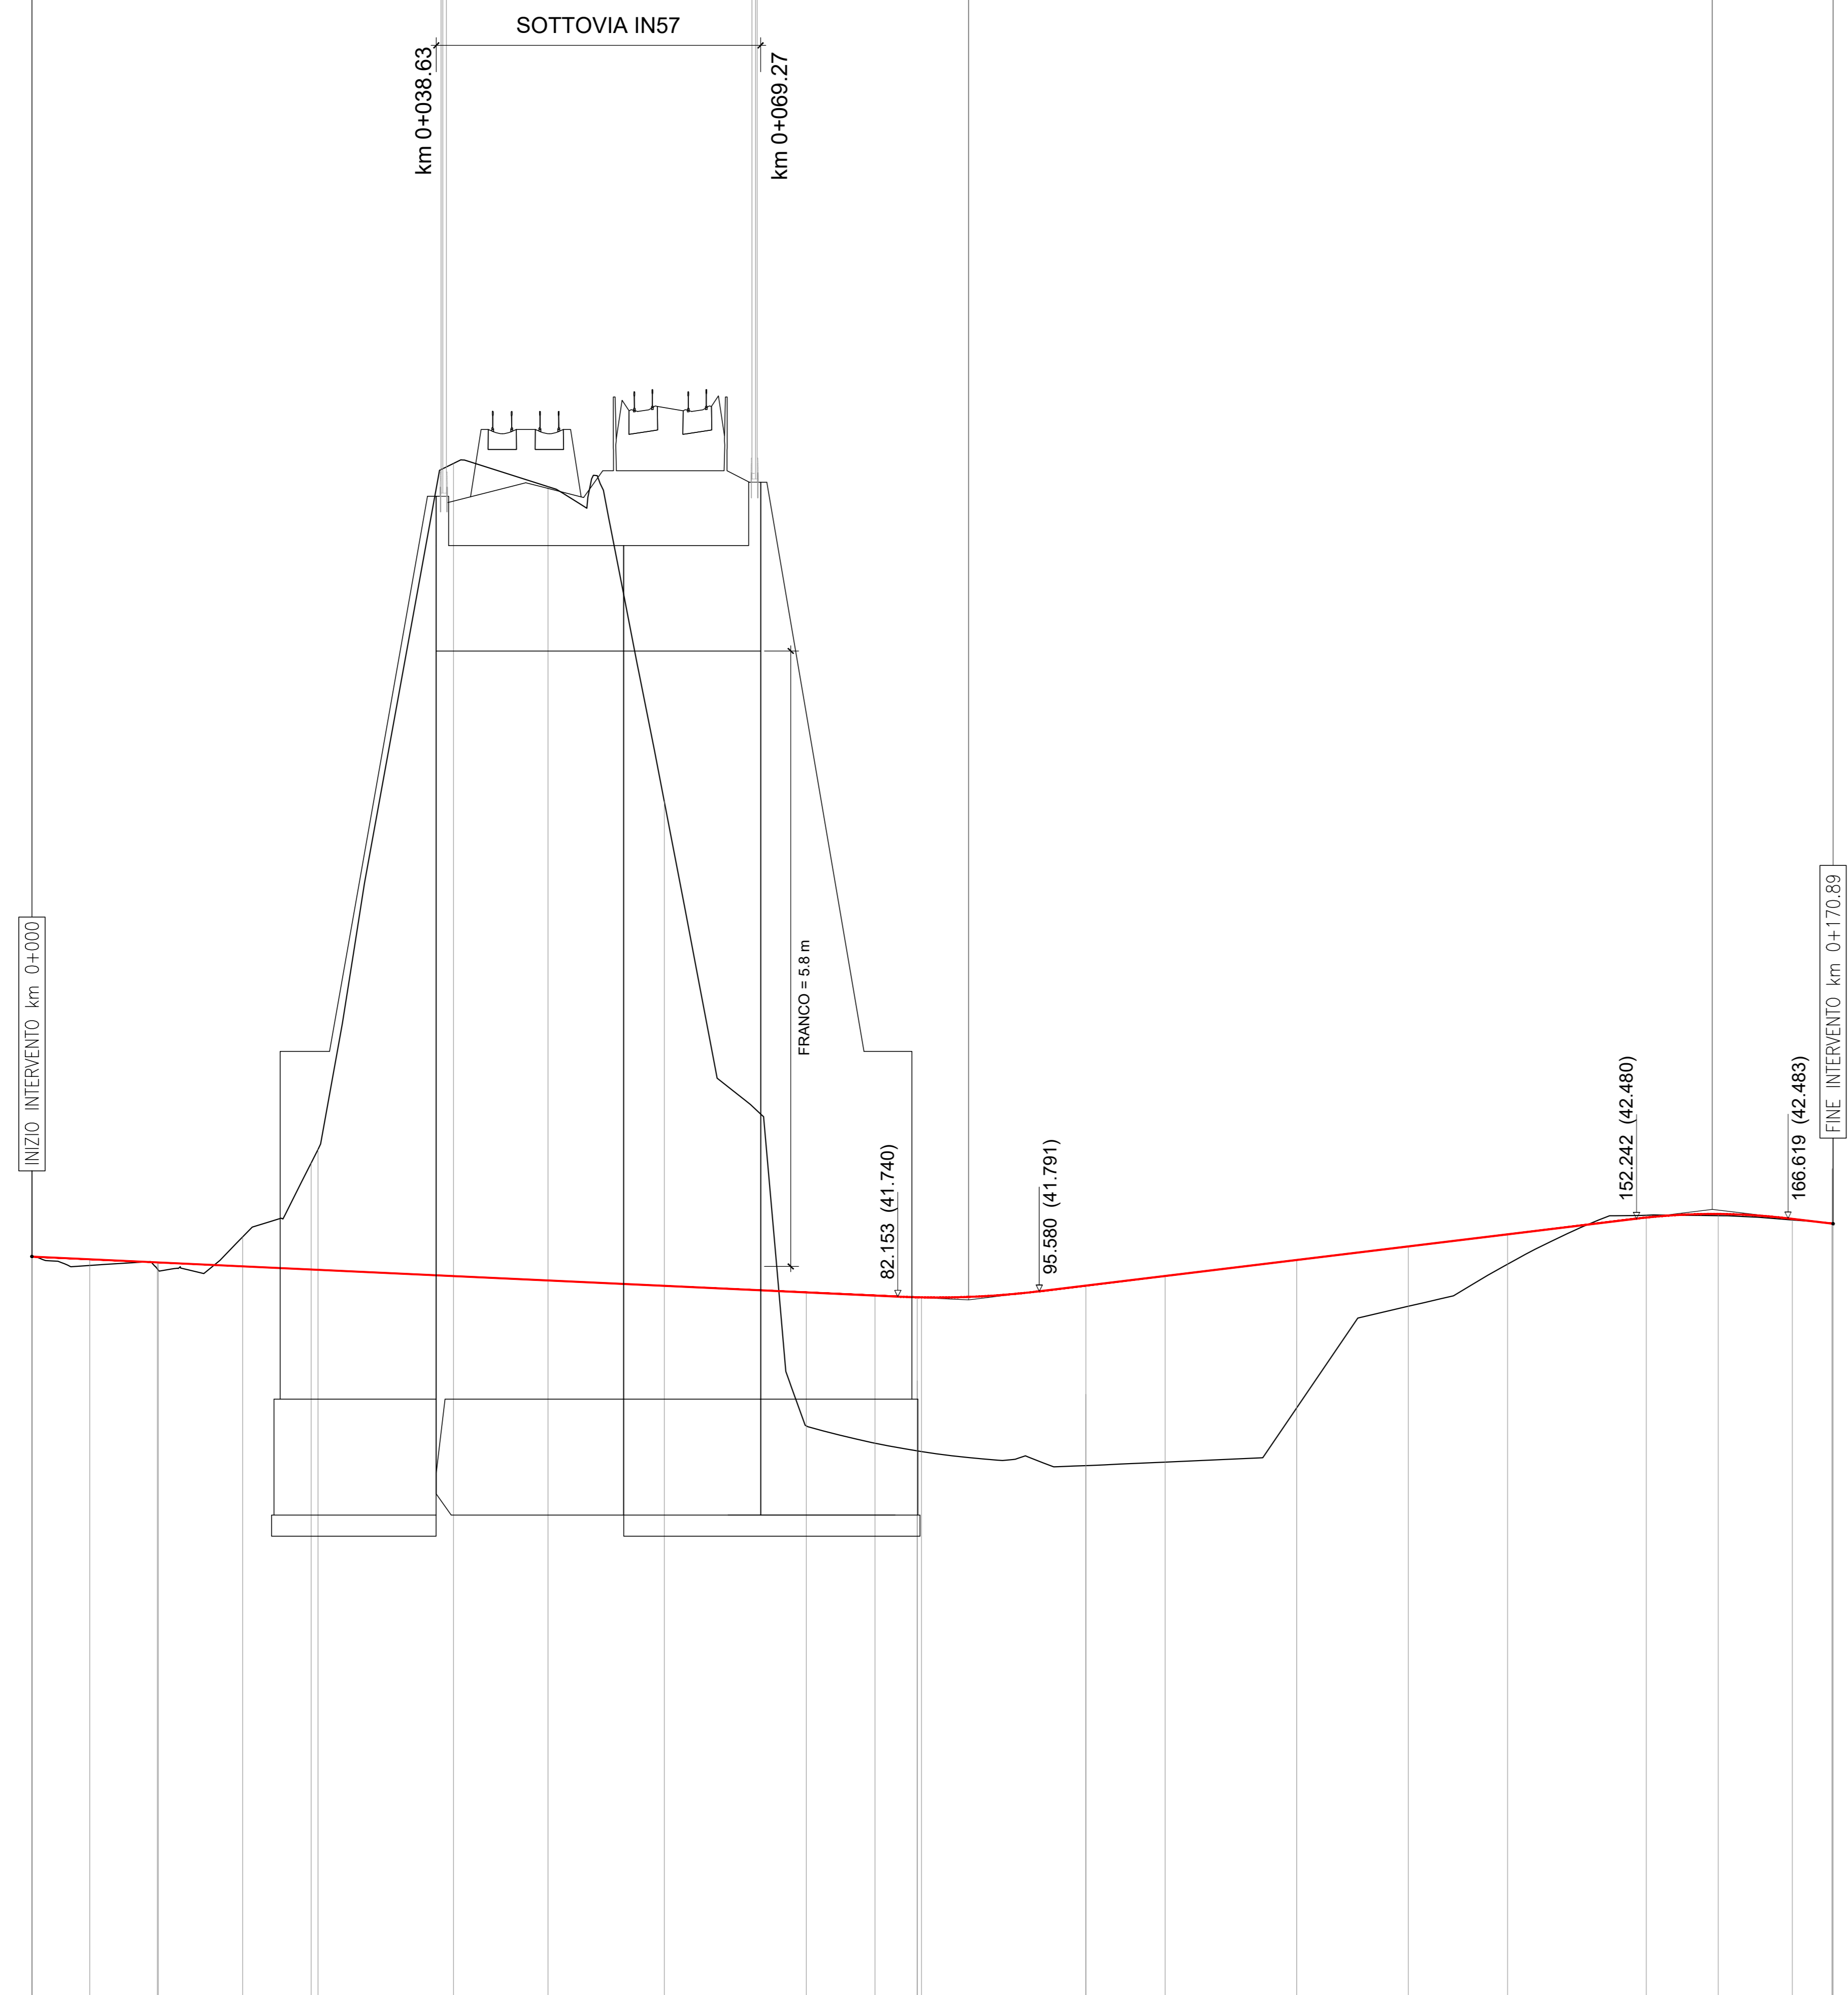

NUMERO SEZIONE	1	23	4	5	6	7	8	9	10	11													
DIST. PARZIALI		11.90	0.10	8.00	6.50	57.50	16.00	20.00	20.00	20.00	10.80												
DISTANZE PROGRESSIVE	0.00	11.90	12.00	20.00	26.50	84.00	100.00	120.00	140.00	160.00	170.80												
QUOTE TERRENO	42.120	42.036	42.005	42.007	43.010	43.137	48.946	49.426	46.441	40.513	40.349	40.276	40.270	40.137	40.170	41.048	42.048	42.512	42.509	42.468	42.432		
QUOTE PROGETTO	42.120	42.095	42.065	42.028	41.998	41.965	41.935	41.894	41.843	41.780	41.750	41.734	41.733	41.733	41.695	41.648	42.217	42.331	42.481	42.524	42.478	42.432	
DIFFERENZA DI QUOTE		0.05	0.05	-0.28	-1.01	-1.15	-7.71	-7.54	-4.60	1.27	1.40	1.45	1.46	1.70	1.77	1.41	0.57	0.28	-0.02	0.01	0.01		
ETTOMETRICHE	0																						
ANDAMENTO PLANIMETRICO	<p>R=55.00 Sv=5.50 A=34.50 Sv=21.64 L=21.84 A=35.00 Sv=24.50 R=50.00 Sv=10.93 A=34.00 Sv=23.12 L=23.07 A=33.60 Sv=22.58 R=50.00 Sv=13.86</p>																						
ANDAMENTO CIGLI																							

KEYPLAN

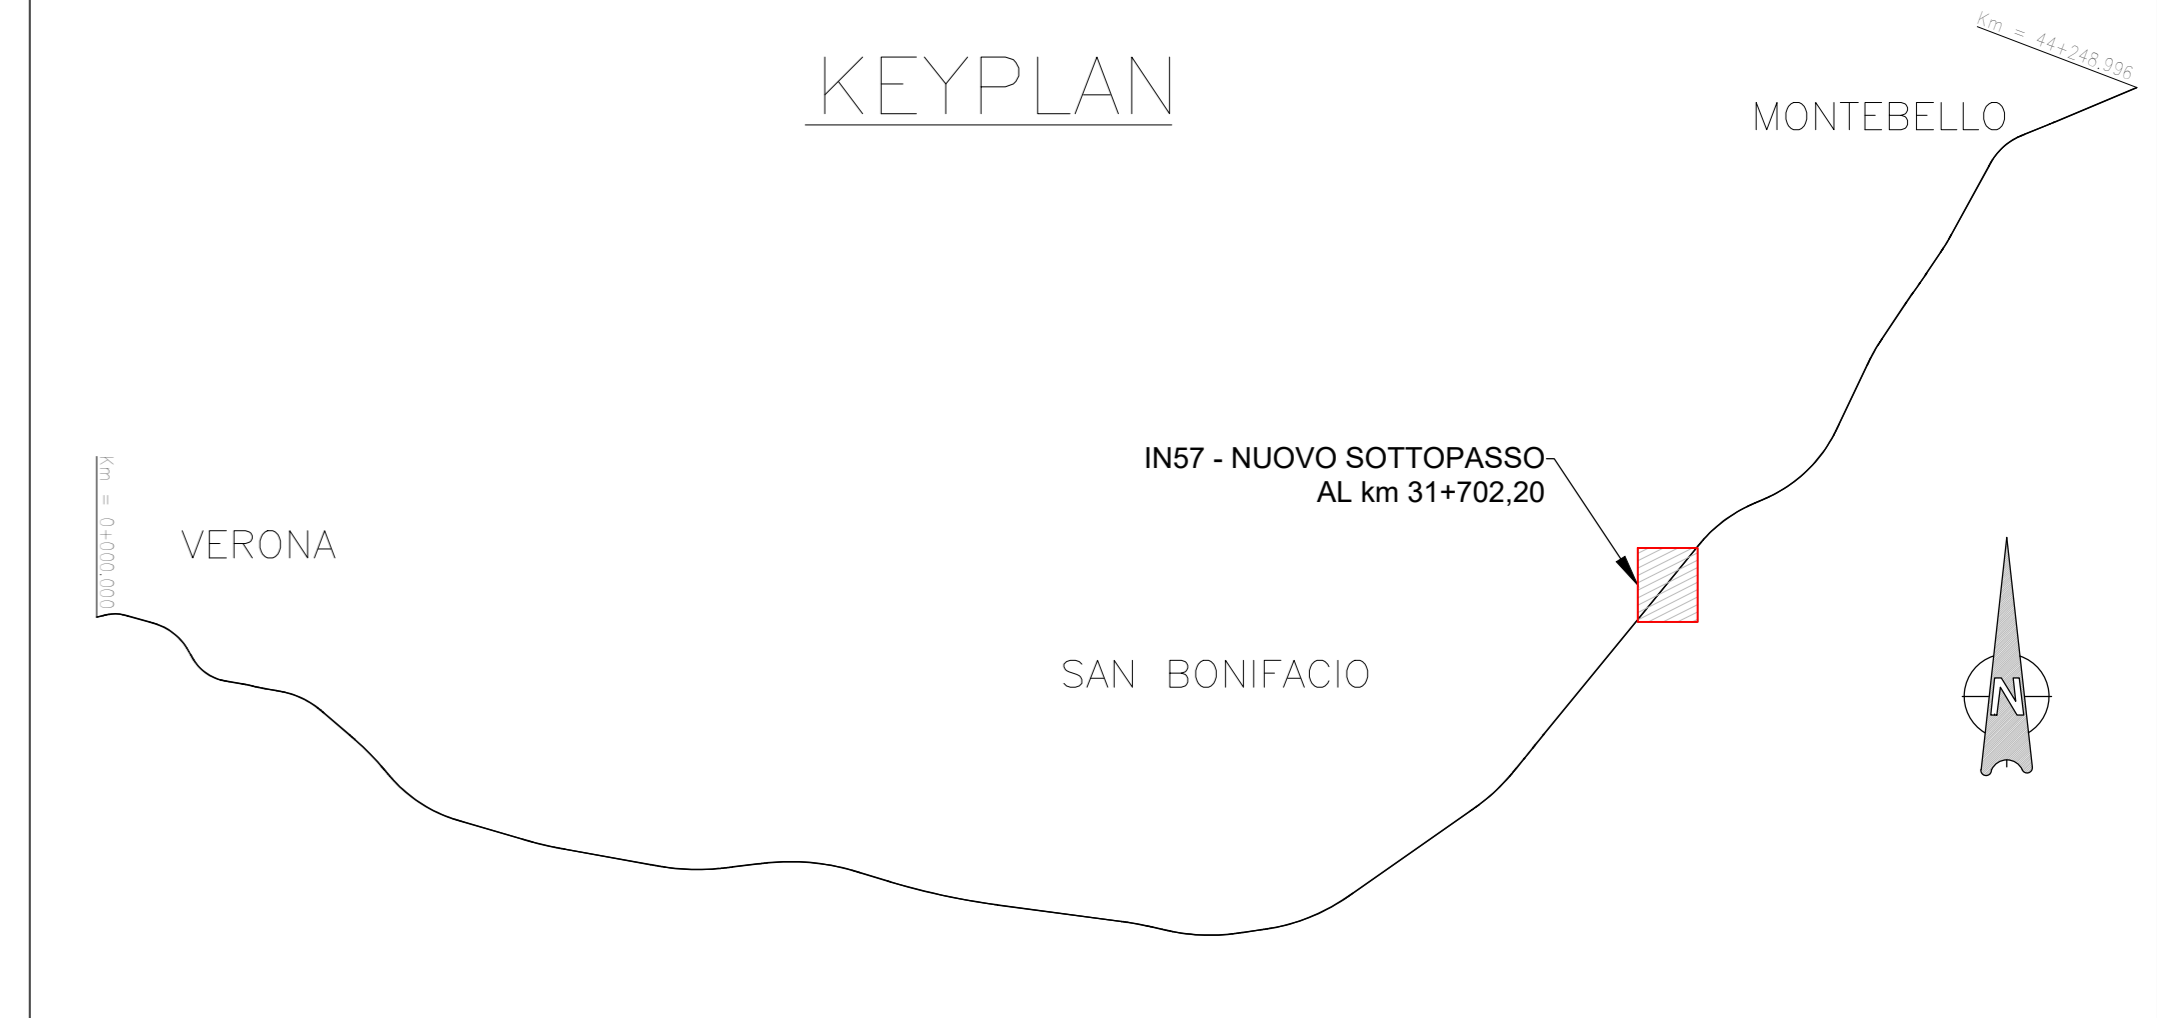

COMMITTENTE: RETE FERROVIARIA ITALIANA GRUPPO FERROVIE DELLO STATO

ALTA Sorveglianza: GRUPPO FERROVIE DELLO STATO

GENERAL CONTRACTOR: Conorzio IricAV Due

INFRASTRUTTURE FERROVIARIE STRATEGICHE DEFINITE DALLA LEGGE OBIETTIVO N. 443/01
LINEA A.V. /A.C. TORINO-VENEZIA Tratta VERONA-PADOVA
Lotto funzionale Verona-Bivio Vicenza
PROGETTO ESECUTIVO
 IN - INTERFERENZE VIARIE
 IN57 - NUOVO SOTTOPASSO AL km 31 + 702,20
 GENERALE
 PROFILLO LONGITUDINALE

GENERAL CONTRACTOR
 Consorzio Iricav Due
 Ing. Paolo CARMONA
 Data: 21/06/2021

DIRETTORE LAVORI
 Ing. Luca RANDOLFI

SCALA: 1:500-1:50

COMMESSA L17 FASE E ENTE 12 TIPO DOC. F8 OPERA/DISCIPLINA IN5700 PROGR. 001 REV. A

PROGETTAZIONE:

Rev.	Descrizione	Redatto	Data	Verificato	Data	Approvato	Data	IL PROGETTISTA
A	EMESIONE	Paolo CARMONA	21/06/2021	Luca RANDOLFI	21/06/2021	Luca RANDOLFI	21/06/2021	Giuseppe Fabrizio Coppa
B								
C								

CIG: 8377957CD1 **CUP: J41E1000000009** **File:** E:\17\2021\BNS700001A.DWG **Cod. origine:** CODICE

Progetto cofinanziato dalla Unione Europea

TUTTI I DIRITTI DEL PRESENTE DOCUMENTO SONO RISERVATI. LA PRODUZIONE ANCHE PARZIALE E VIETATA