Livellette	L =	36.778	65.872	4.662
	DISL =	0.054	0.395	0.016
	p =	0.146	0.600	0.339
Progr. Livellette		0.000	36.778	102.649

PR = 0.000	PR = 36.778	PR = 102.649	PR = 107.311
QV = 49.937	QV = 49.991	QV = 50.386	QV = 50.402
	DP = 0.454	DP = -0.264	
	R = -2000.000	R = 2000.000	
	T = 4.544	T = 2.644	
	F = 0.005	F = -0.002	

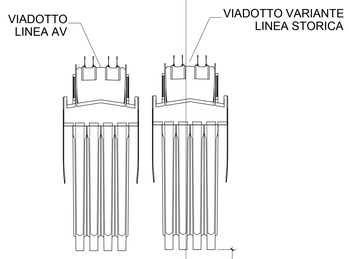

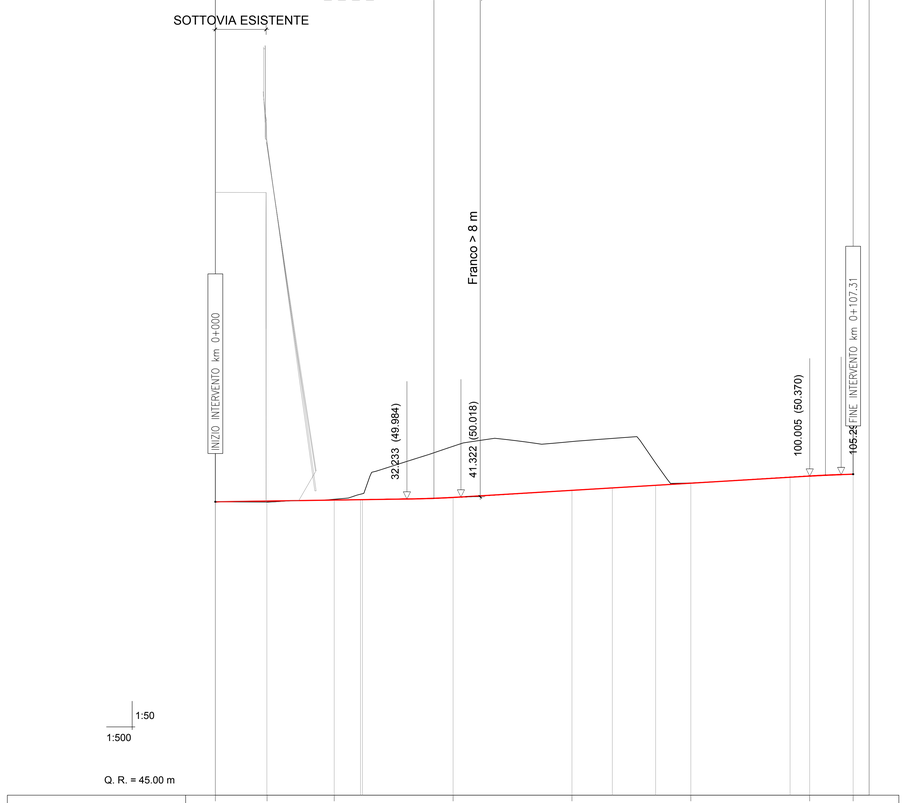

NUMERO SEZIONE	1	2	3	4	5	6	7	8
DIST. PARZIALI	0.00	8.70	20.00	20.00	20.00	20.00	20.00	7.31
DISTANZE PROGRESSIVE	0.00	8.70	20.00	40.00	60.00	80.00	100.00	107.31
QUOTE TERRENO	49.932	49.933	49.980	50.872	50.951	50.255	50.370	50.402
QUOTE PROGETTO	49.937	49.950	49.967	50.011	50.130	50.250	50.370	50.402
DIFFERENZA DI QUOTE	0.01	0.02	-0.11	-0.86	-0.82	-0.01		
ETTOMETRICHE	0							
ANDAMENTO PLANIMETRICO	L= 8.67	R=210.00 Sv= 15.75	L= 0.33	R=65.00 Sv= 42.05	L= 7.28	R=80.00 Sv= 22.62	L= 10.61	
ANDAMENTO CIGLI	0.000	0.025	0.025	0.000	0.025	0.025	0.000	0.025	0.025	0.008
ALLARGAMENTI PER ISCRIZIONE	0.000			0.346			0.281	

KEYPLAN

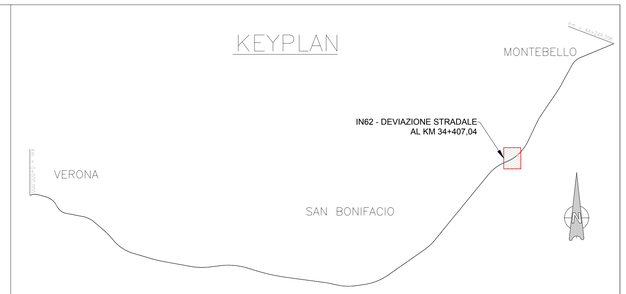

COMMITTENTE: RFI RETE FERROVIARIA ITALIANA – GRUPPO FERROVIE DELLO STATO

ALTA SORVEGLIANZA: ITALFERR – GRUPPO FERROVIE DELLO STATO

GENERAL CONTRACTOR: Consorzio IricAV Due

INFRASTRUTTURE FERROVIARIE STRATEGICHE DEFINITE DALLA LEGGE OBIETTIVO N. 443/01

LINEA A.V. /A.C. TORINO-VENEZIA Tratta VERONA-PADOVA
Lotto funzionale Verona-Bivio Vicenza

PROGETTO ESECUTIVO

IN - INTERFERENZE VIARIE

IN62 - DEVIAZIONE STRADALE AL KM 34+407,04

GENERALE

PROFILO LONGITUDINALE

GENERAL CONTRACTOR	DIRETTORE LAVORI	SCALA :
IL PROGETTISTA INTEGRATORE Ing. Giuseppe MALAVENDA Ordine degli Ingegneri di Vicenza n. 4289 Data:	Consorzio Iricav Due ing. Paolo CARMONA Data:	1:500-1:50

COMMESSA	LOTTO	FASE	ENTE	TIPO DOC.	OPERA/DISCIPLINA	PROGR.	REV.	FOGLIO
I N 1 7	1 2	E	I 2	F 8	I N 6 2 0 0	0 0 1	A	DI

Consorzio IricAV Due

VISTO CONSORZIO IRICAV DUE

Firma	Data
ing. Luca RANDOLFI	

Progettazione :

Rev.	Descrizione	Redatto	Data	Verificato	Data	Approvato	Data	IL PROGETTISTA
A	EMISSIONE	Collog.	15/04/2021	C.Pre.	15/04/2021	P.Lavoro	15/04/2021	Giuseppefabrizio Coppa
B								
C								Data:

CIG. 8377957CD1 | **CUP: J41E91000000009** | **File:** IN1712E02FBIN6200001A.DWG | **Cod. origine:** CODICE

Progetto cofinanziato dalla Unione Europea

Scala di plot: | TUTTI I DIRITTI DEL PRESENTE DOCUMENTO SONO RISERVATI: LA PRODUZIONE ANCHE PARZIALE È VIETATA