

L =	7.798	80.978	14.790
DISL =	0.078	0.016	0.305
p =	1.000	0.020	2.063
Progr. Livellette	7.798	88.776	103.567

PR = 0.000	PR = 7.798
QV = 29.621	QV = 29.699
	DP = -0.980
	R = 500.000
	T = 2.450
	F = -0.006

PR = 88.776	PR = 103.567
QV = 29.715	QV = 30.020
DP = 2.043	
R = -500.000	
T = 5.107	
F = 0.026	

VIA BORGOLETTO

30

1:50
1:500

Q. R. = 20.00 m

NUMERO SEZIONE	1	2	3	4	5	6	7
DIST. PARZIALI	0.00	20.00	20.00	20.00	20.00	20.00	3.57
DISTANZE PROGRESSIVE	0.00	20.00	40.00	60.00	80.00	100.00	103.57
QUOTE TERRENO	-29.621	-29.725	-29.771	-29.782	-29.727	-29.950	-30.011
QUOTE PROGETTO	-29.621	-29.701	-29.705	-29.709	-29.713	-29.846	-30.020
DIFFERENZA DI QUOTE		-0.03	-0.06	-0.05	-0.02	-0.01	0.01
ETTOMETRICHE	0					1	1
ANDAMENTO PLANIMETRICO	L = 103.57						
ANDAMENTO CIGLI	0.034 0.020 0.020 0.003 0.003 0.000						

L =	34.864	12.576
DISL =	-0.122	0.308
p =	-0.350	2.450
Progr. Livellette	34.864	47.440

PR = 34.864	PR = 47.440
QV = 29.391	QV = 29.699
DP = 2.800	
R = -500.000	
T = 6.999	
F = 0.049	

ASSE A

30


1:50
1:500

Q. R. = 20.00 m

NUMERO SEZIONE	1	2	3
DIST. PARZIALI	0.00	20.00	20.00
DISTANZE PROGRESSIVE	0.00	20.00	40.00
QUOTE TERRENO	29.513	29.425	29.416
QUOTE PROGETTO	29.513	29.443	29.520
DIFFERENZA DI QUOTE		0.01	0.10
ETTOMETRICHE	0		0
ANDAMENTO PLANIMETRICO	L = 47.44		
ANDAMENTO CIGLI	0.000 0.025 0.025		

VIA BORGOLETTO


ASSE A

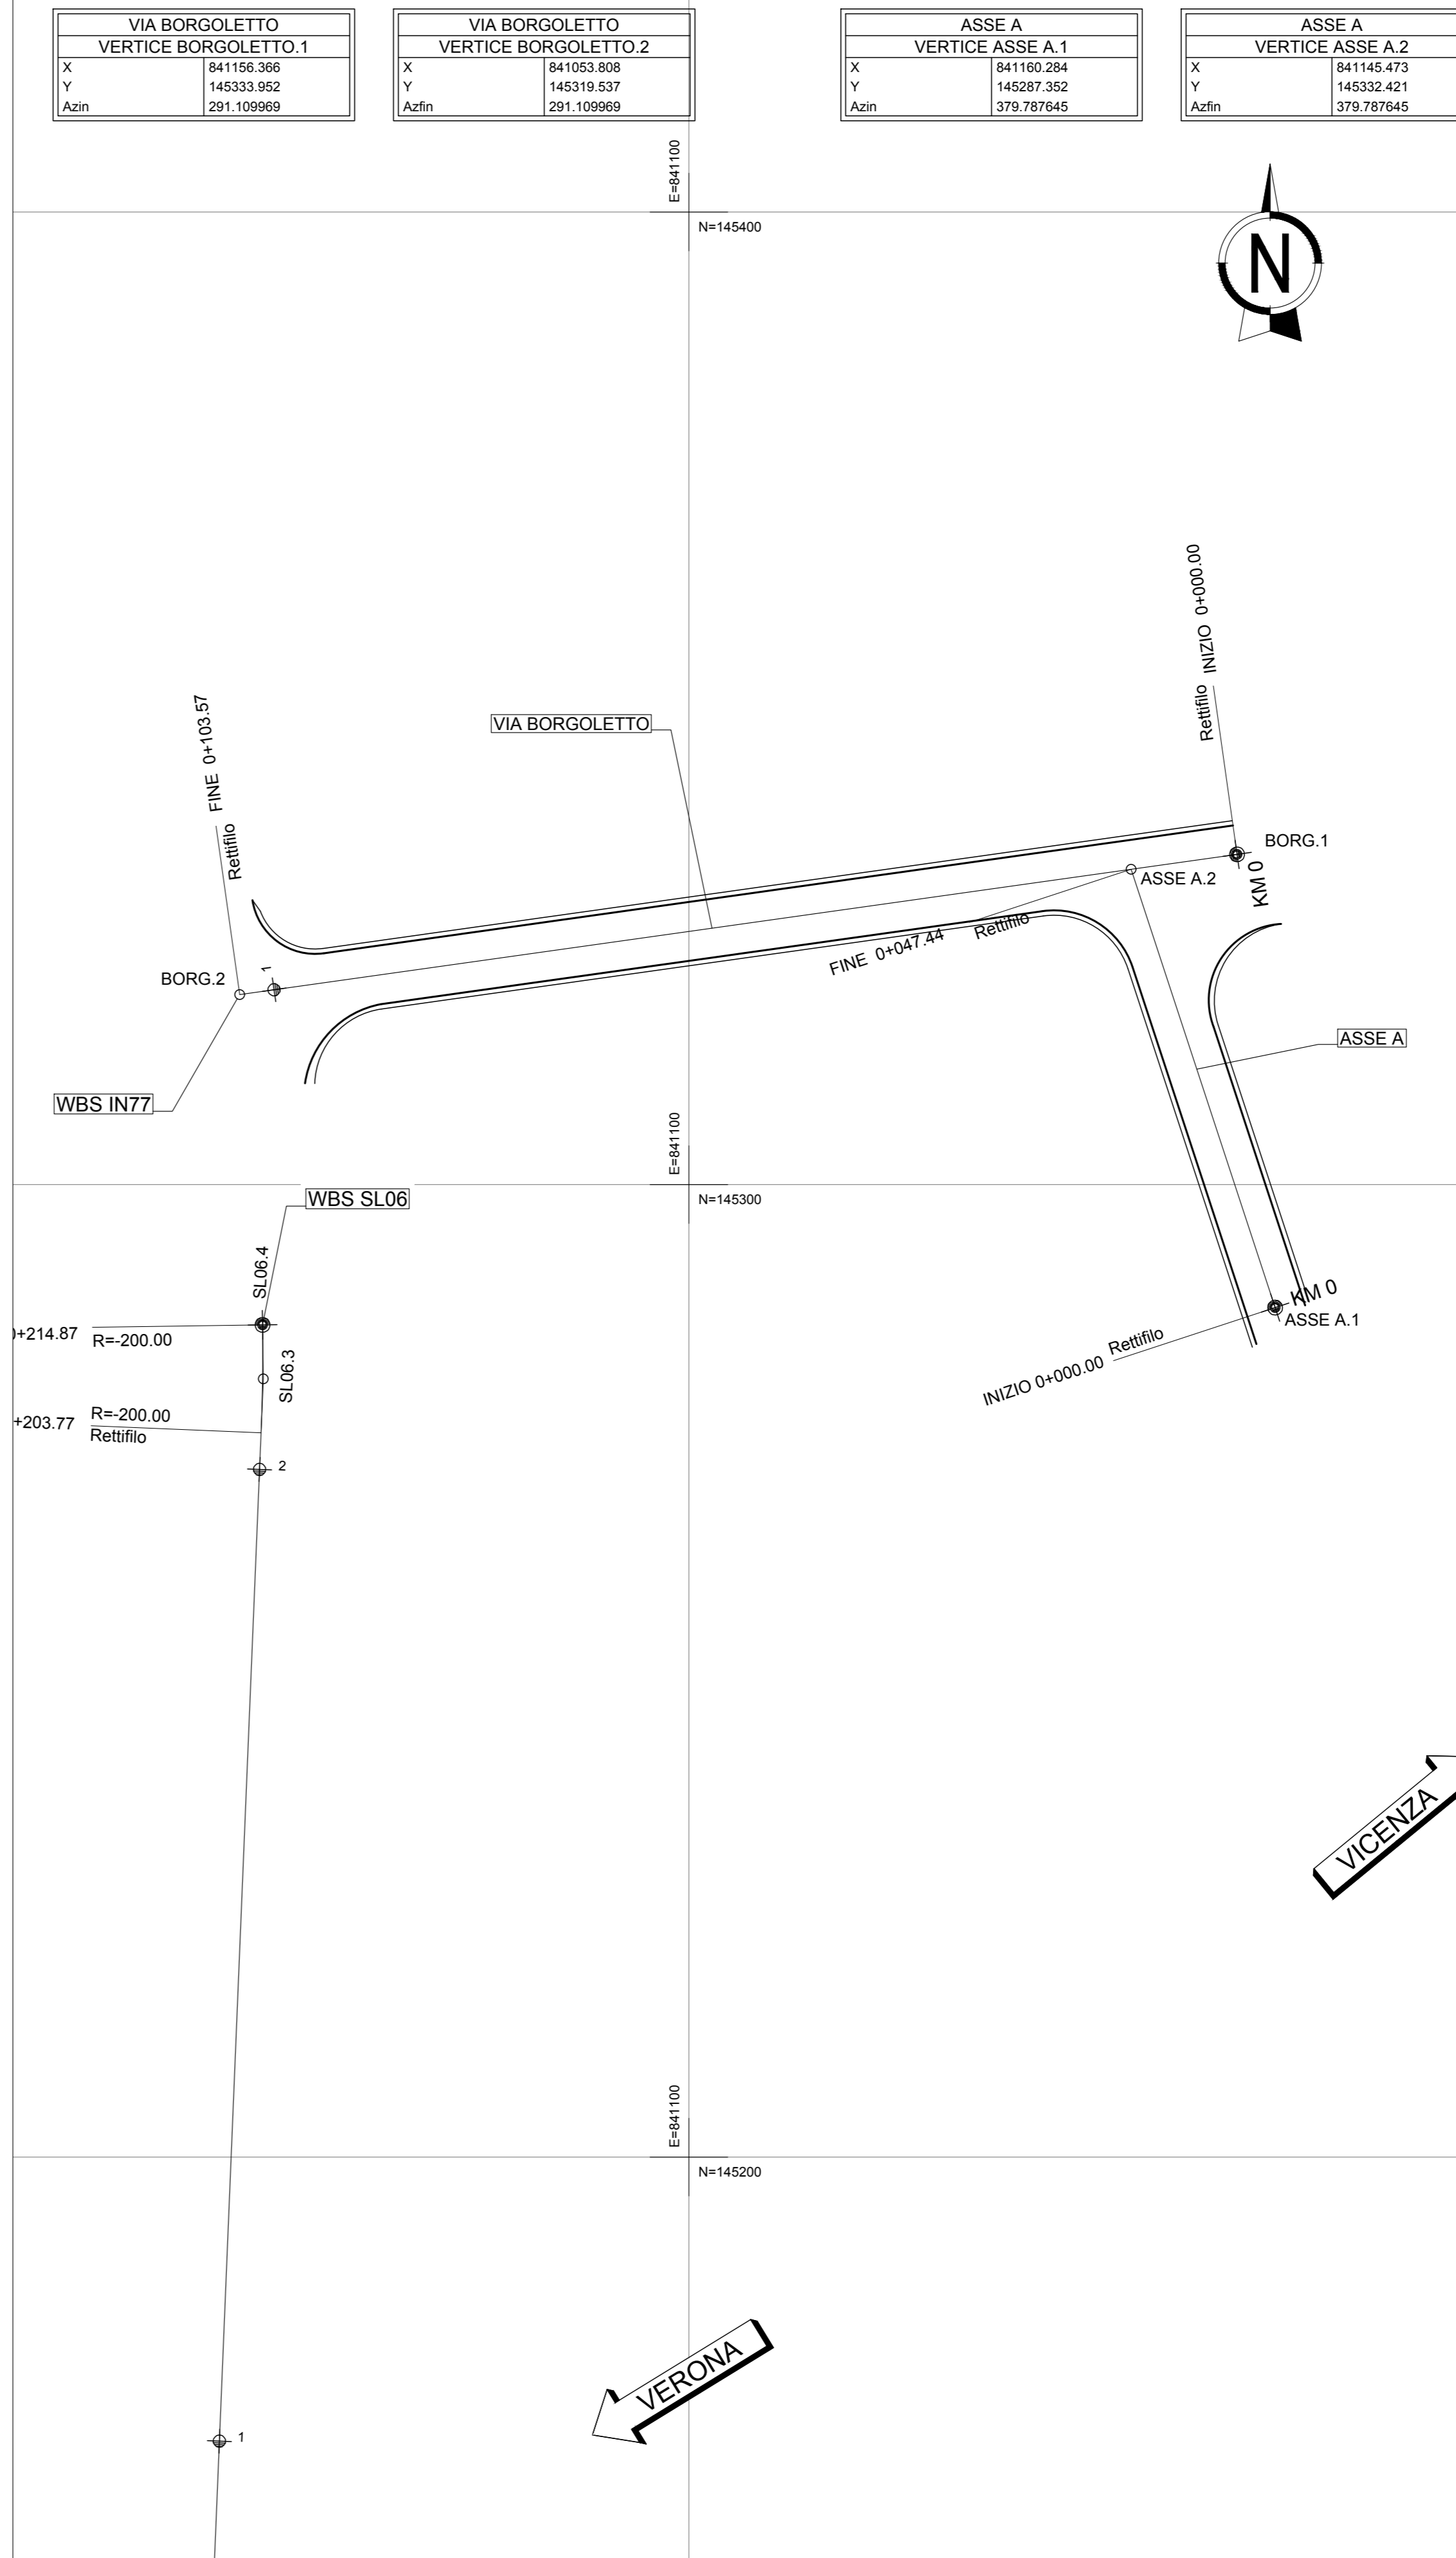

KEYPLAN



SCHEMA DATI DI TRACCIAMENTO

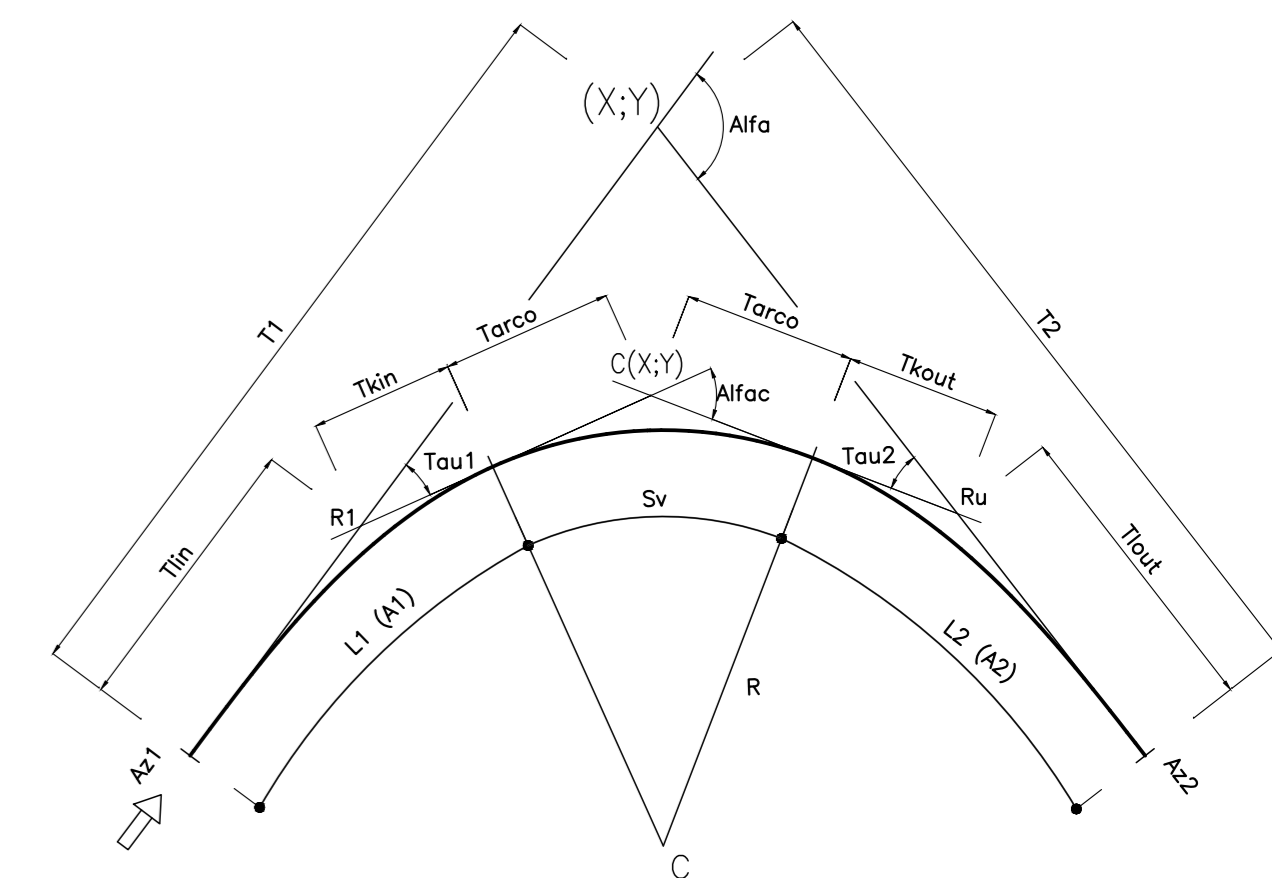

COMMITTENTE:
RFI
RETE FERROVIARIA ITALIANA
GRUPPO FERROVIE DELLO STATO

ALTA Sorveglianza:
ITALFERR
GRUPPO FERROVIE DELLO STATO

GENERAL CONTRACTOR:
Consorzio IricAV Due

INFRASTRUTTURE FERROVIARIE STRATEGICHE DEFINITE DALLA LEGGE OBIETTIVO N. 443/01
LINEA A.V. /A.C. TORINO-VENEZIA Tratta VERONA-PADOVA
Lotto funzionale Verona-Bivio Vicenza
PROGETTO ESECUTIVO
IN - INTERFERENZE VIARIE
IN77 - ADEGUAMENTO VIA BORGOLETTO AL km 26+625
GENERALE

PROFILI LONGITUDINALI E TRACCIAMENTO
GENERAL CONTRACTOR: Consorzio IricAV Due
DIRETTORE LAVORI: Ing. Paolo CARMONA
SCALA: 1:500-1:50

COMMESSA: IN77 LOTTO: 12 FASE: E ENTE: F8 TIPO DOC.: IN7700 OPERA/DISCIPLINA: 001 PROG. REV. A

VISTO CONSORZIO IRICAV DUE
Firma: Ing. Luca RANDOLFI

Rev.	Descrizione	Redatto	Data	Verificato	Data	Approvato	Data	IL PROGETTISTA
A	EMESSE	Ing. Paolo CARMONA	02/09/2021	Ing. Paolo CARMONA	02/09/2021	Ing. Paolo CARMONA	02/09/2021	Giuseppefabrizio Ceppa
B								
C								

CG. 8377937CD1 CUP: J41E91000000009 File: IN770001A0001A0001 Cod. origine: C0052
Progetto cofinanziato dalla Unione Europea
Scalo di pilot: TUTTI I DIRITTI DEL PRESENTE DOCUMENTO SONO RISERVATI: LA PRODUZIONE ANCHE PARZIALE E VIETATA