

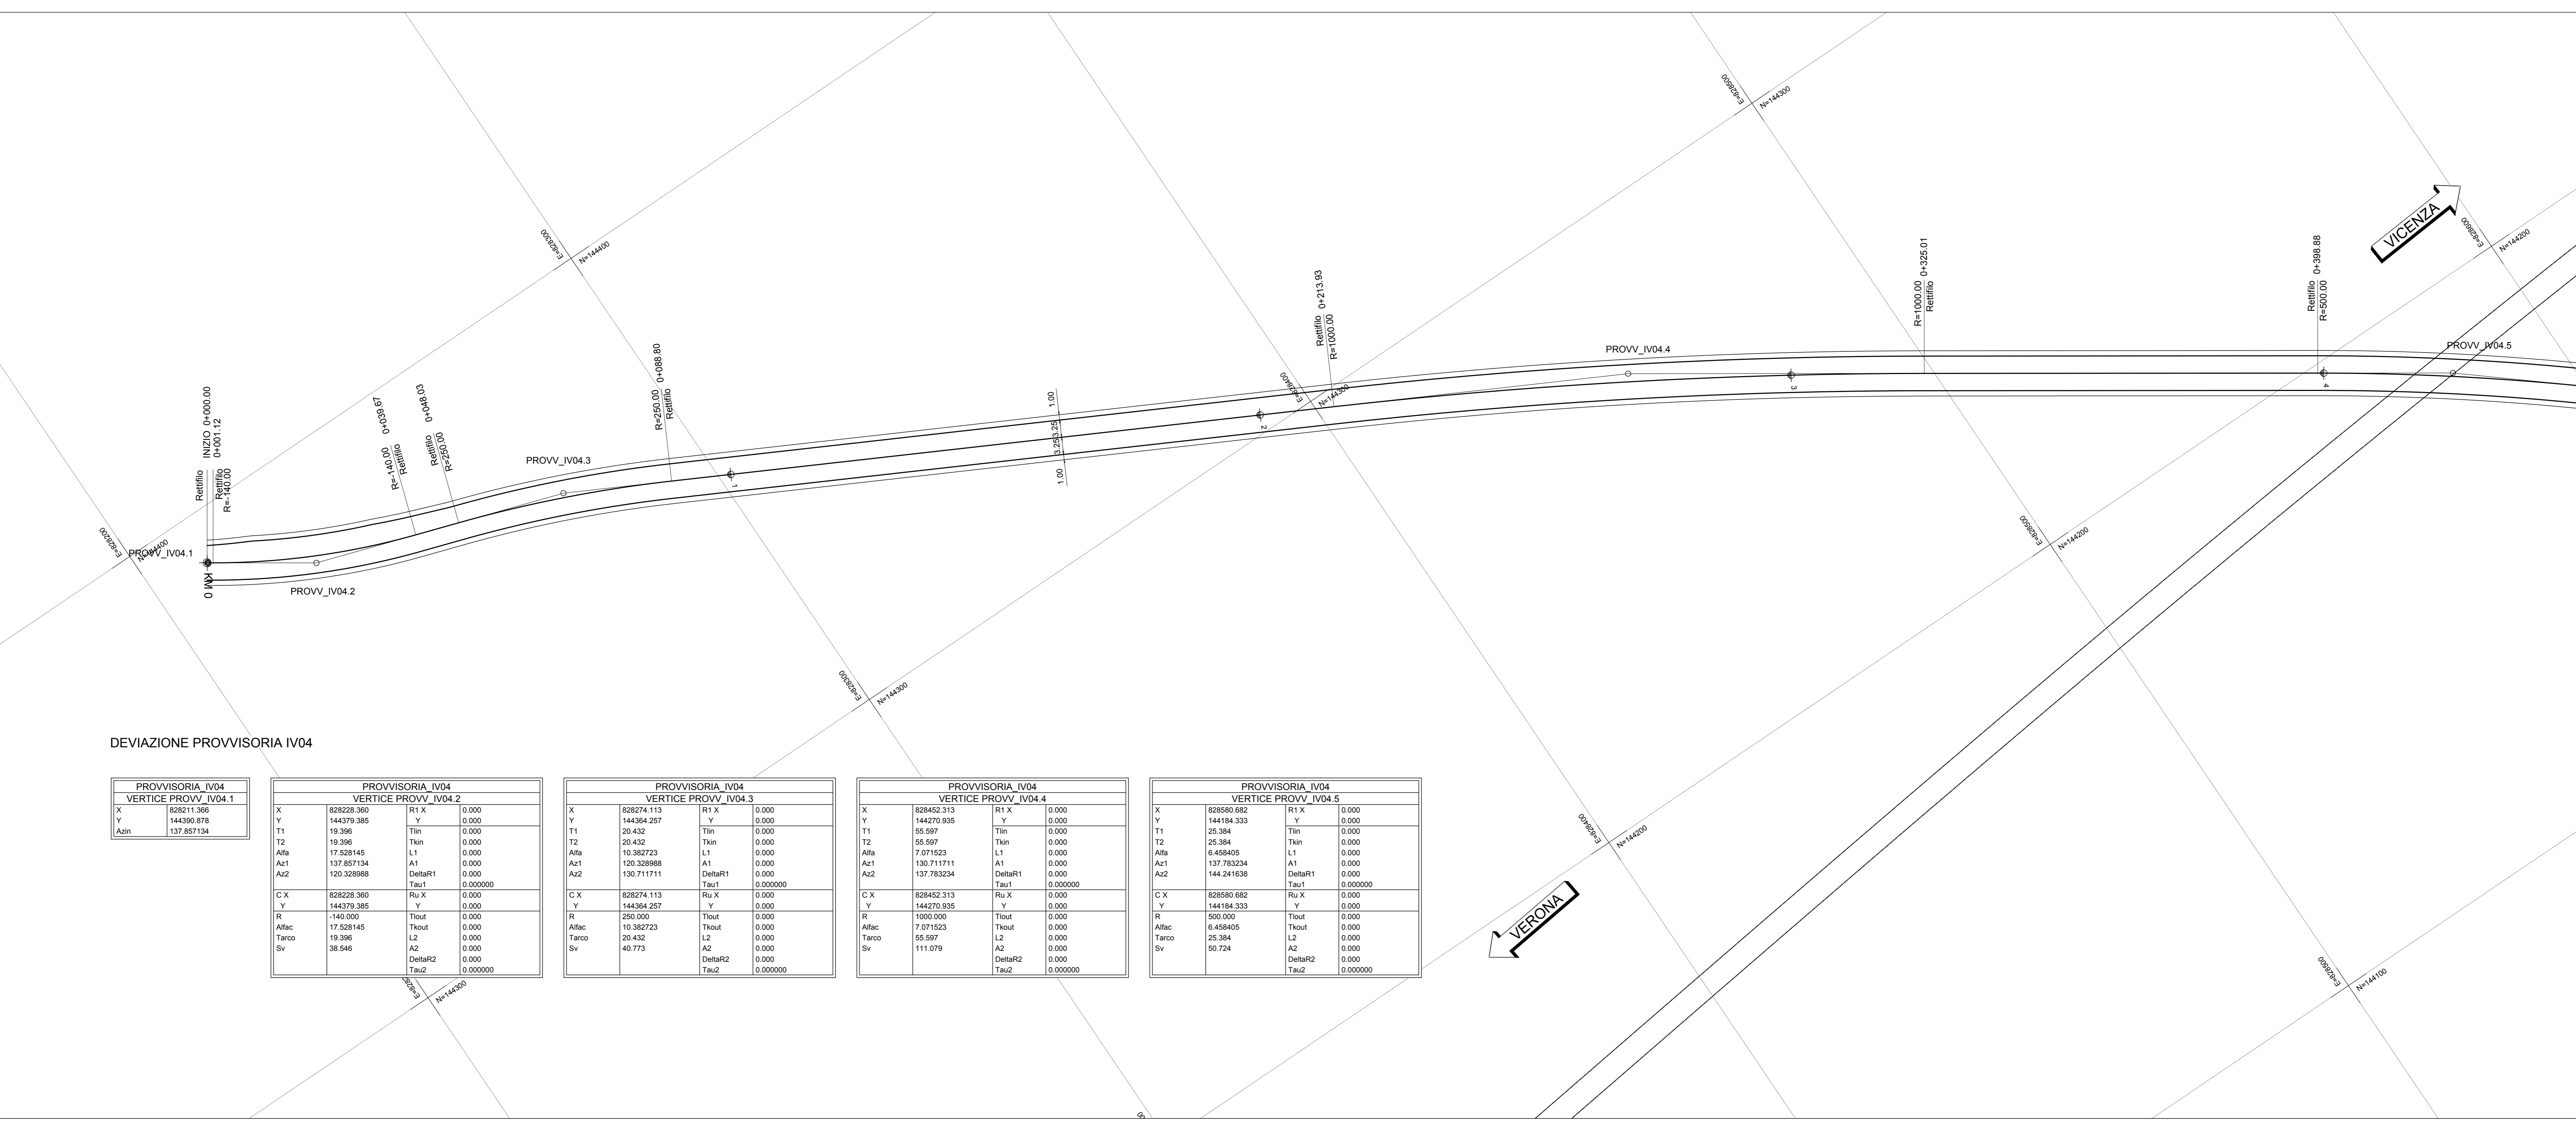



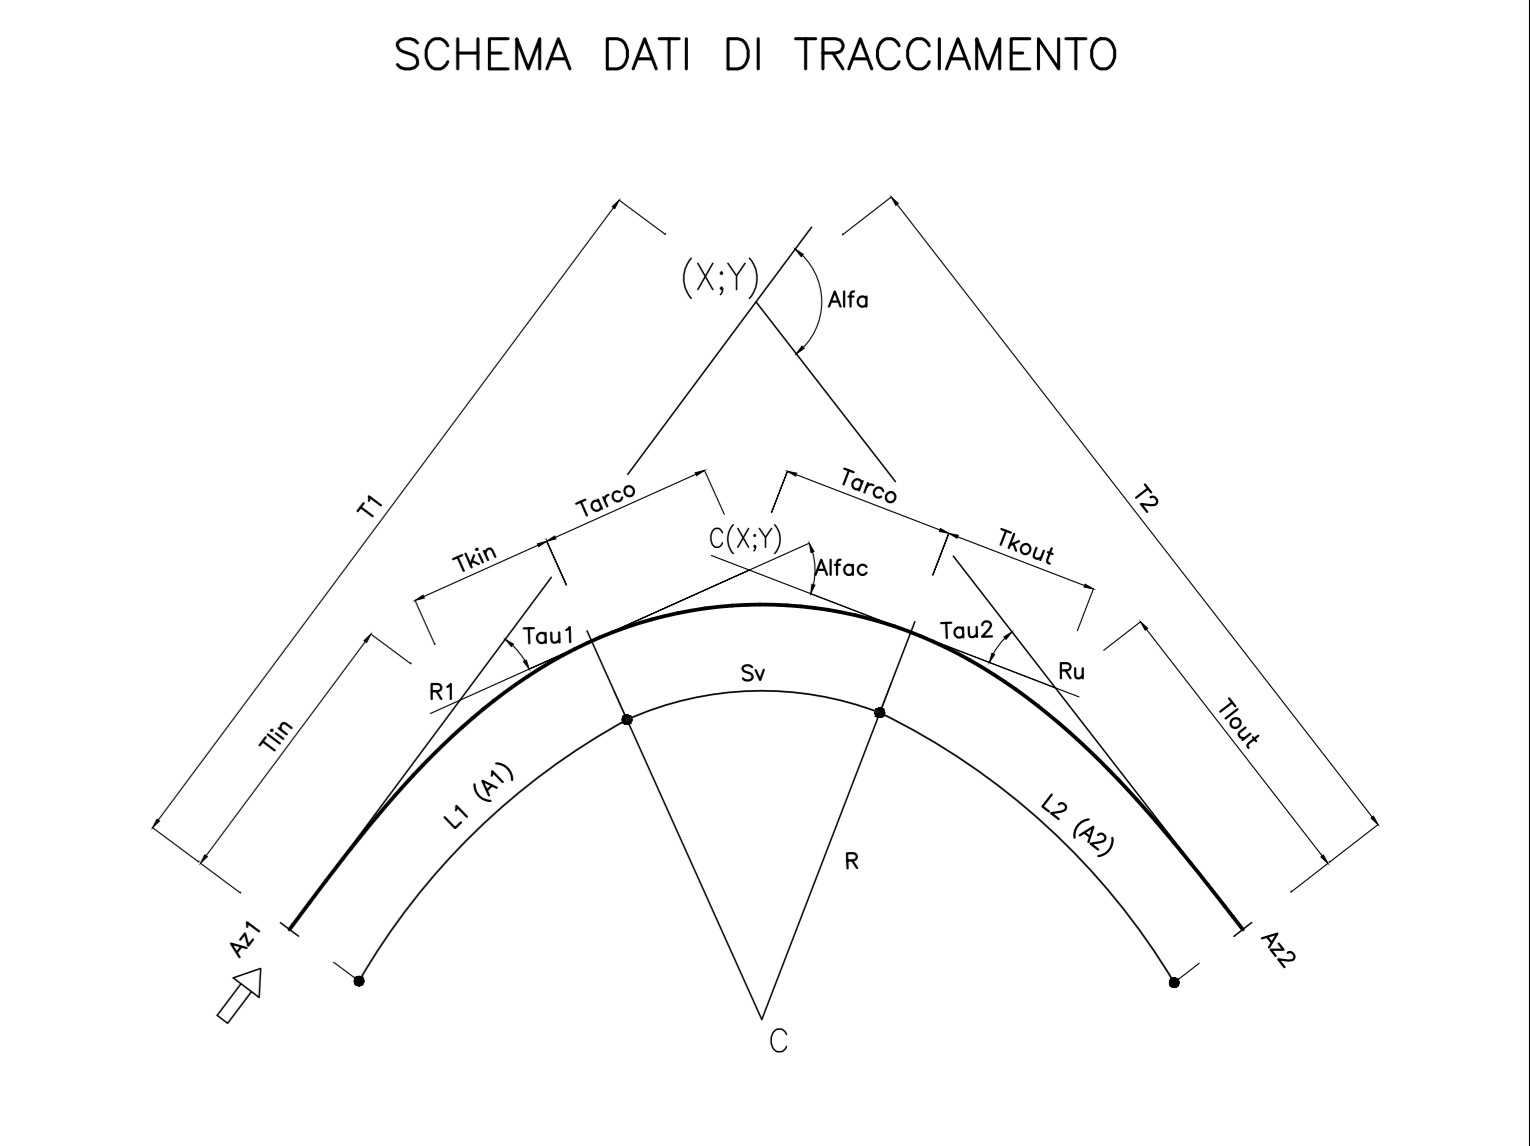

DEVIAZIONE PROVVISORIA IV04

PROVVISORIA_IV04 VERTICE PROVVISORIA_IV04.1		PROVVISORIA_IV04 VERTICE PROVVISORIA_IV04.2		PROVVISORIA_IV04 VERTICE PROVVISORIA_IV04.3		PROVVISORIA_IV04 VERTICE PROVVISORIA_IV04.4		PROVVISORIA_IV04 VERTICE PROVVISORIA_IV04.5	
		R	140.000	R	250.000	R	1000.000	R	500.000
		Afac	17.528145	Afac	10.382723	Afac	7.071523	Afac	6.458405
		Tarco	19.396	Tarco	20.432	Tarco	55.597	Tarco	25.384
		Sv	38.546	Sv	40.773	Sv	111.079	Sv	50.724

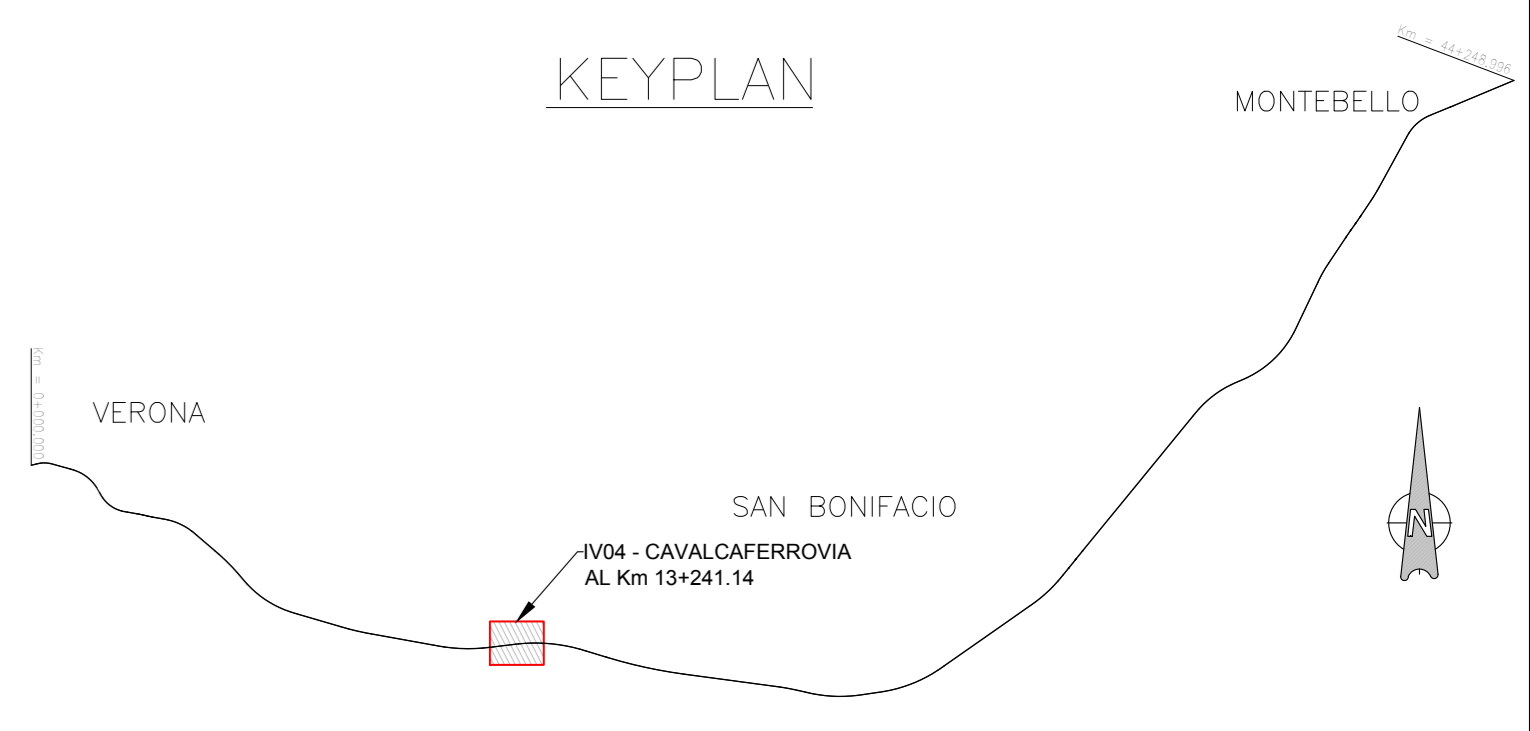

COMMITTENTE: RFI - RETE FERROVIARIA ITALIANA - GRUPPO FERROVIE DELLO STATO

ALTA Sorveglianza: ITALFERR - GRUPPO FERROVIE DELLO STATO

GENERAL CONTRACTOR: Consorzio IricAV Due

INFRASTRUTTURE FERROVIARIE STRATEGICHE DEFINITE DALLA LEGGE OBIETTIVO N. 443/01
LINEA A.V. /A.C. TORINO-VENEZIA Tratta VERONA-PADOVA
Lotto funzionale Verona-Bivio Vicenza
PROGETTO ESECUTIVO
 IV - CAVALCAFERROVIA
 IV04 - CAVALCAFERROVIA AL km 13+241.14
 GENERALE
 PROFILO LONGITUDINALE E TRACCIAMENTO DELLA DEVIAZIONE PROVVISORIA - TAV. 1

GENERAL CONTRACTOR: Consorzio IricAV Due
DIRETTORE LAVORI: [Signature]
SCALA: 1:500-1:50

COMMESSA	LOTTO	FASE	ENTE	TIPO DOC.	OPERA/DISCIPLINA	PROGR.	REV.	AV.	FOGLIO
IN17	12	E	12	F8	IV04/00	005	A		1

PROGETTISTA: [Signature]
FILE: [Path]
CD: 83779701
CUP: J18V100000009
FILE: [Path]
 Progetto cofinanziato dalla Unione Europea
 TUTTI I DIRITTI DEL PRESENTE DOCUMENTO SONO RISERVATI. LA PRODUZIONE ANCHE PARZIALE È VIETATA