

L =	55.000	136.000	68.000	286.000
DISL =	-0.951	0.324	1.455	-0.302
p =	-1.729	0.239	2.139	-0.106



PR =	0.000
CV =	30.872

PR =	55.000
CV =	29.621
DP =	1.967
R =	-2000.000
T =	19.873
F =	0.097

PR =	191.000
CV =	29.345
DP =	1.901
R =	-1500.000
T =	14.252
F =	0.068

PR =	259.000
CV =	31.400
DP =	-2.245
R =	1500.000
T =	16.834
F =	-0.094

WBS IV07F  
Rotatoria Lonigo - Viabilità Ovest  
L=677.97

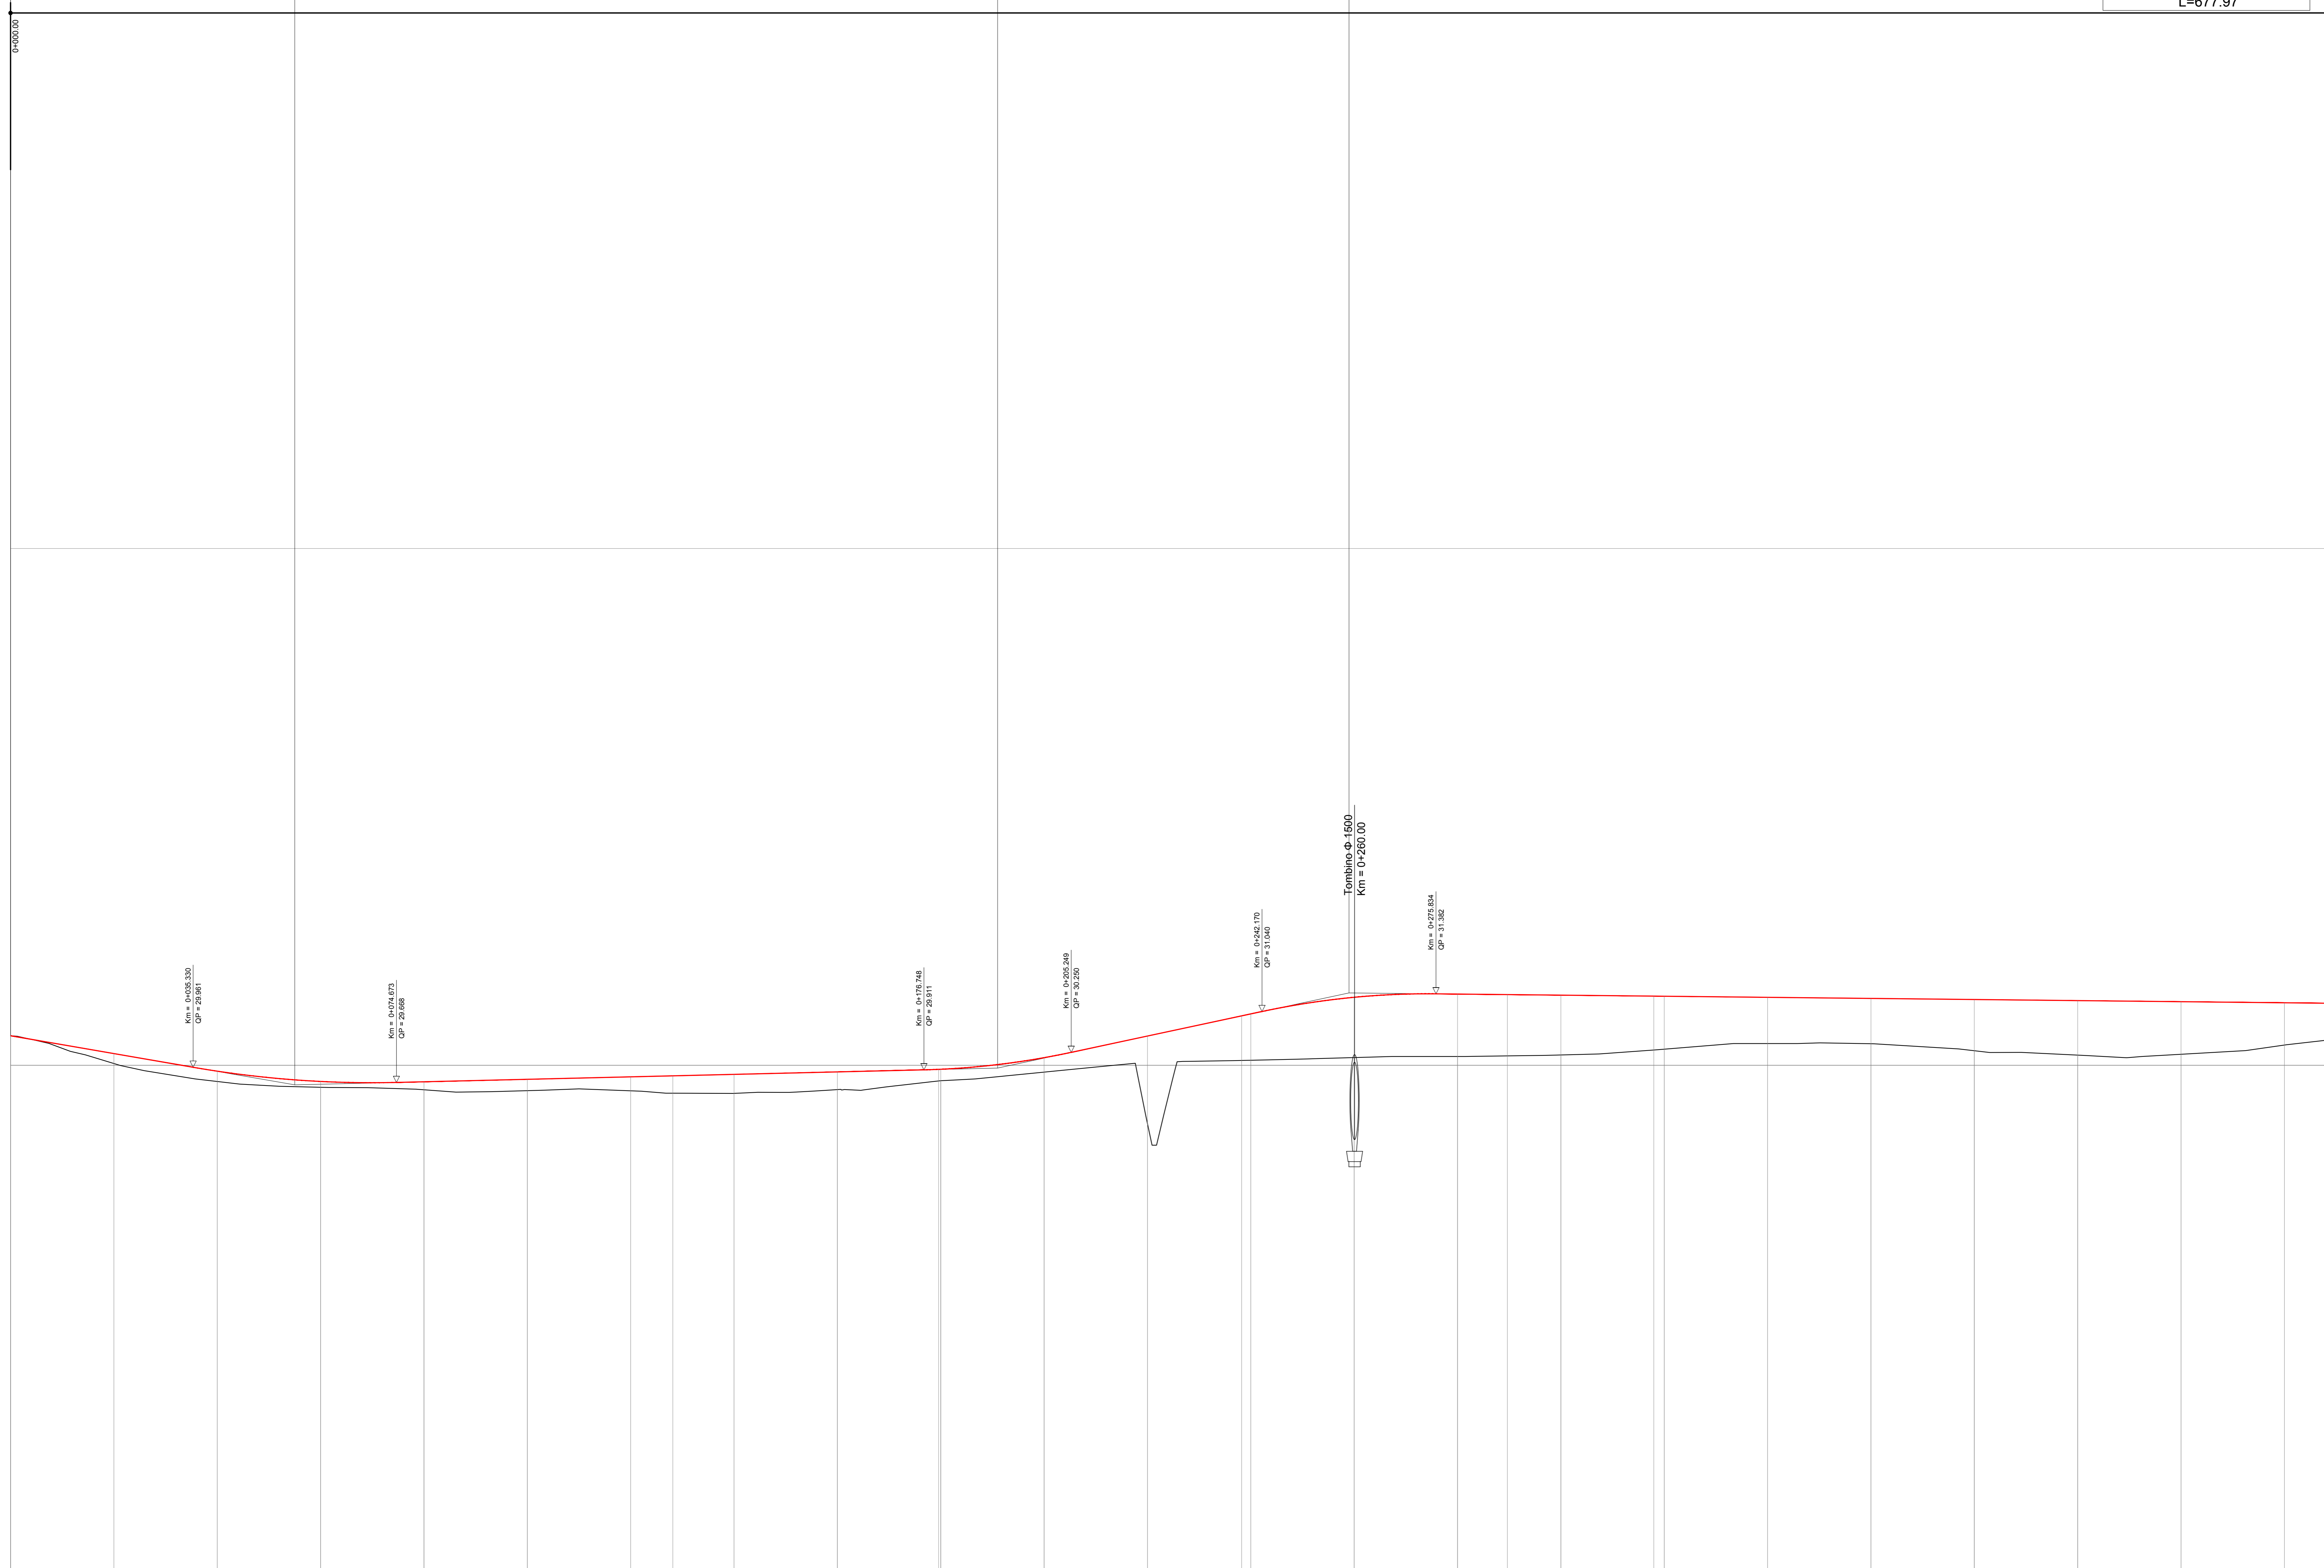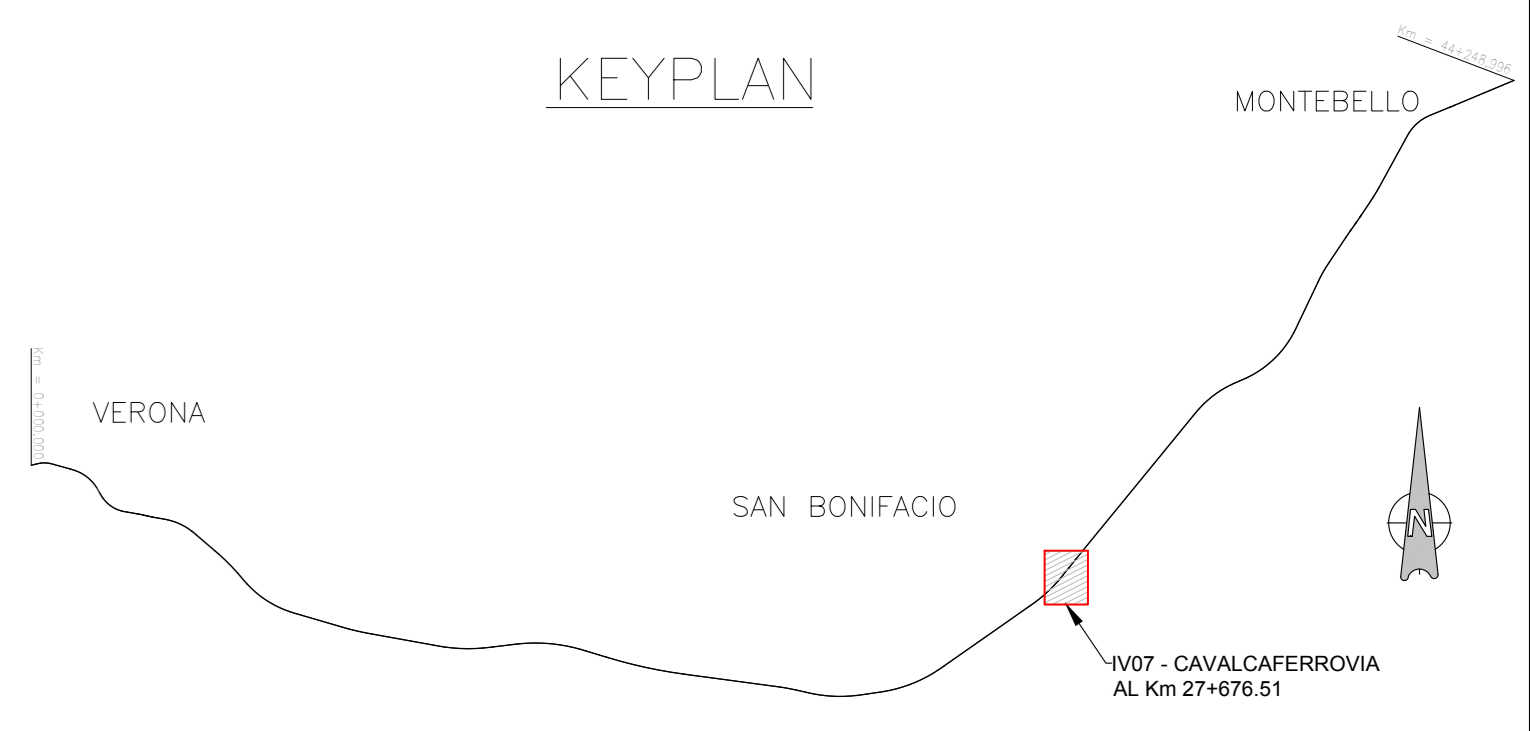

1:50  
1:500  
Q.R. = 20.00 m

NUMERO SEZIONE	1	2	3	4	5	6	7	8	9	10	11	12	13	14	15	16	17	18	19	20	21	22	23
DIST. PARZIALI		20.00	20.00	20.00	20.00	20.00	20.00	20.00	20.00	20.00	20.00	20.00	20.00	20.00	20.00	20.00	20.00	20.00	20.00	20.00	20.00	20.00	20.00
DISTANZE PROGRESSIVE	0.00	20.00	40.00	60.00	80.00	100.00	120.00	140.00	160.00	180.00	200.00	220.00	240.00	260.00	280.00	300.00	320.00	340.00	360.00	380.00	400.00	420.00	440.00
QUOTE TERRENO	-30.872	-30.034	-29.686	-29.674	-29.625	-29.596	-29.586	-29.459	-29.456	-29.687	-29.687	-29.868	-30.053	-30.170	-30.181	-30.199	-30.295	-30.311	-30.420	-30.416	-30.281	-30.196	-30.381
QUOTE PROGETTO	-30.872	-30.226	-29.886	-29.674	-29.625	-29.596	-29.586	-29.459	-29.456	-29.687	-29.687	-29.868	-30.053	-30.170	-30.181	-30.199	-30.295	-30.311	-30.420	-30.416	-30.281	-30.196	-30.381
DIFFERENZA DI QUOTE		0.20	0.20	0.12	0.15	0.22	0.27	0.34	0.36	0.34	0.28	1.70	0.07	1.21	1.19	1.16	1.04	1.03	0.89	0.67	0.09	1.05	0.82
ETOMETRICHE	0																						
ANDAMENTO PLANIMETRICO	L= 128.16 A=60.00 Sv= 51.43												R= 70.00 Sv= 58.84				L= 28.33 A=60.00 Sv= 51.43				R= 25000.00 Sv= 192.95		
ANDAMENTO CICLI	0.044	0.042	0.025	0.025	0.025	0.025	0.070	0.070	0.025	0.025	0.025	0.025	0.025	0.025	0.025	0.025	0.025	0.025	0.025	0.025	0.025	0.025	0.025

**COMMITTENTE:** RFI - RETE FERROVIARIA ITALIANA

**ALTA SORVEGLIANZA:** ITALFERR

**GENERAL CONTRACTOR:** Consorzio IricoAV Due

**INFRASTRUTTURE FERROVIARIE STRATEGICHE DEFINITE DALLA LEGGE OBIETTIVO N. 443/01**  
**LINEA A.V. /A.C. TORINO-VENEZIA Tratta VERONA-PADOVA**  
**Lotto funzionale Verona-Bivio Vicenza**  
**PROGETTO ESECUTIVO**  
 IV - CAVALCAFERROVIA  
 IV07 - CAVALCAFERROVIA AL km 27+676.51  
 VIABILITÀ OVEST - ROTATORIA LONIGO  
 PROFILO LONGITUDINALE - TAV. 1

**GENERAL CONTRACTOR**  
 Consorzio IricoAV Due  
 Ing. Luca RANDOLFI

**DIRETTORE LAVORI**  
 Ing. Luca RANDOLFI

**SCALA:** 1:500-1:50

COMMESSA	LOTTO	FASE	ENTE	TIPO DOC.	OPERA/DISCIPLINA	PROGR.	REV.	FOGLIO
1117	12	E	12	F8	IV07F0	001	A	1

Progettazione:  
 Rev. Descrizione Redatto Verificato Data Approvato Data  
 A B520E P.O. CAI  
 B C  
 C

CC: 837793701 CUP: J41E1000000009  
 Progetto cofinanziato dalla Unione Europea  
 Tutti i diritti del presente documento sono riservati. LA PRODUZIONE ANCHE PARZIALE È VIETATA