
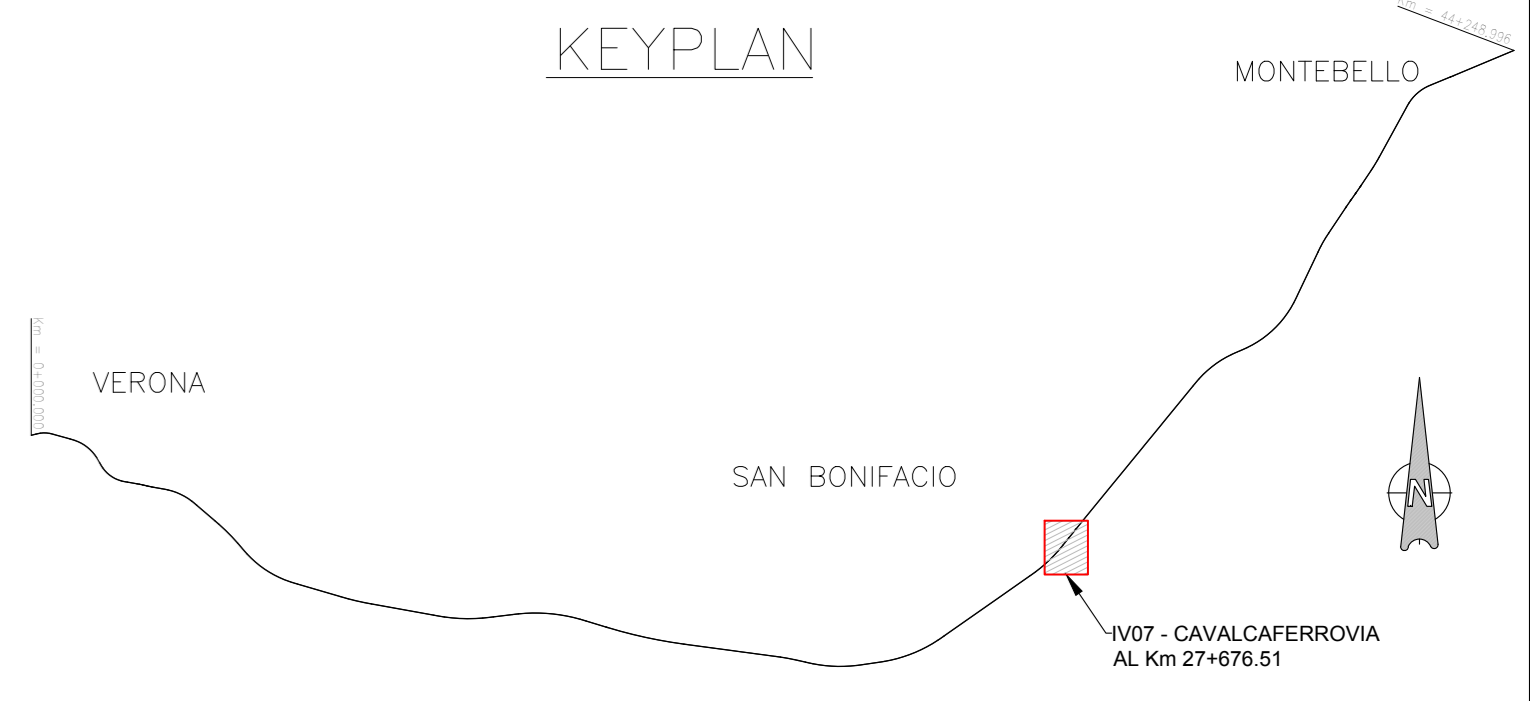


L = 385.000
 DISL = -0.302
 p = -0.106
 545.000
 119.974
 2.400
 2.000
 664.974

PR = 545.000
 QV = 31.098
 DP = 2.106
 R = 2000.000
 T = 21.059
 F = 0.111

PR = 664.974
 QV = 33.498

WBS IV07F
 Rotatoria Lonigo - Viabilità Ovest
 L=677.97

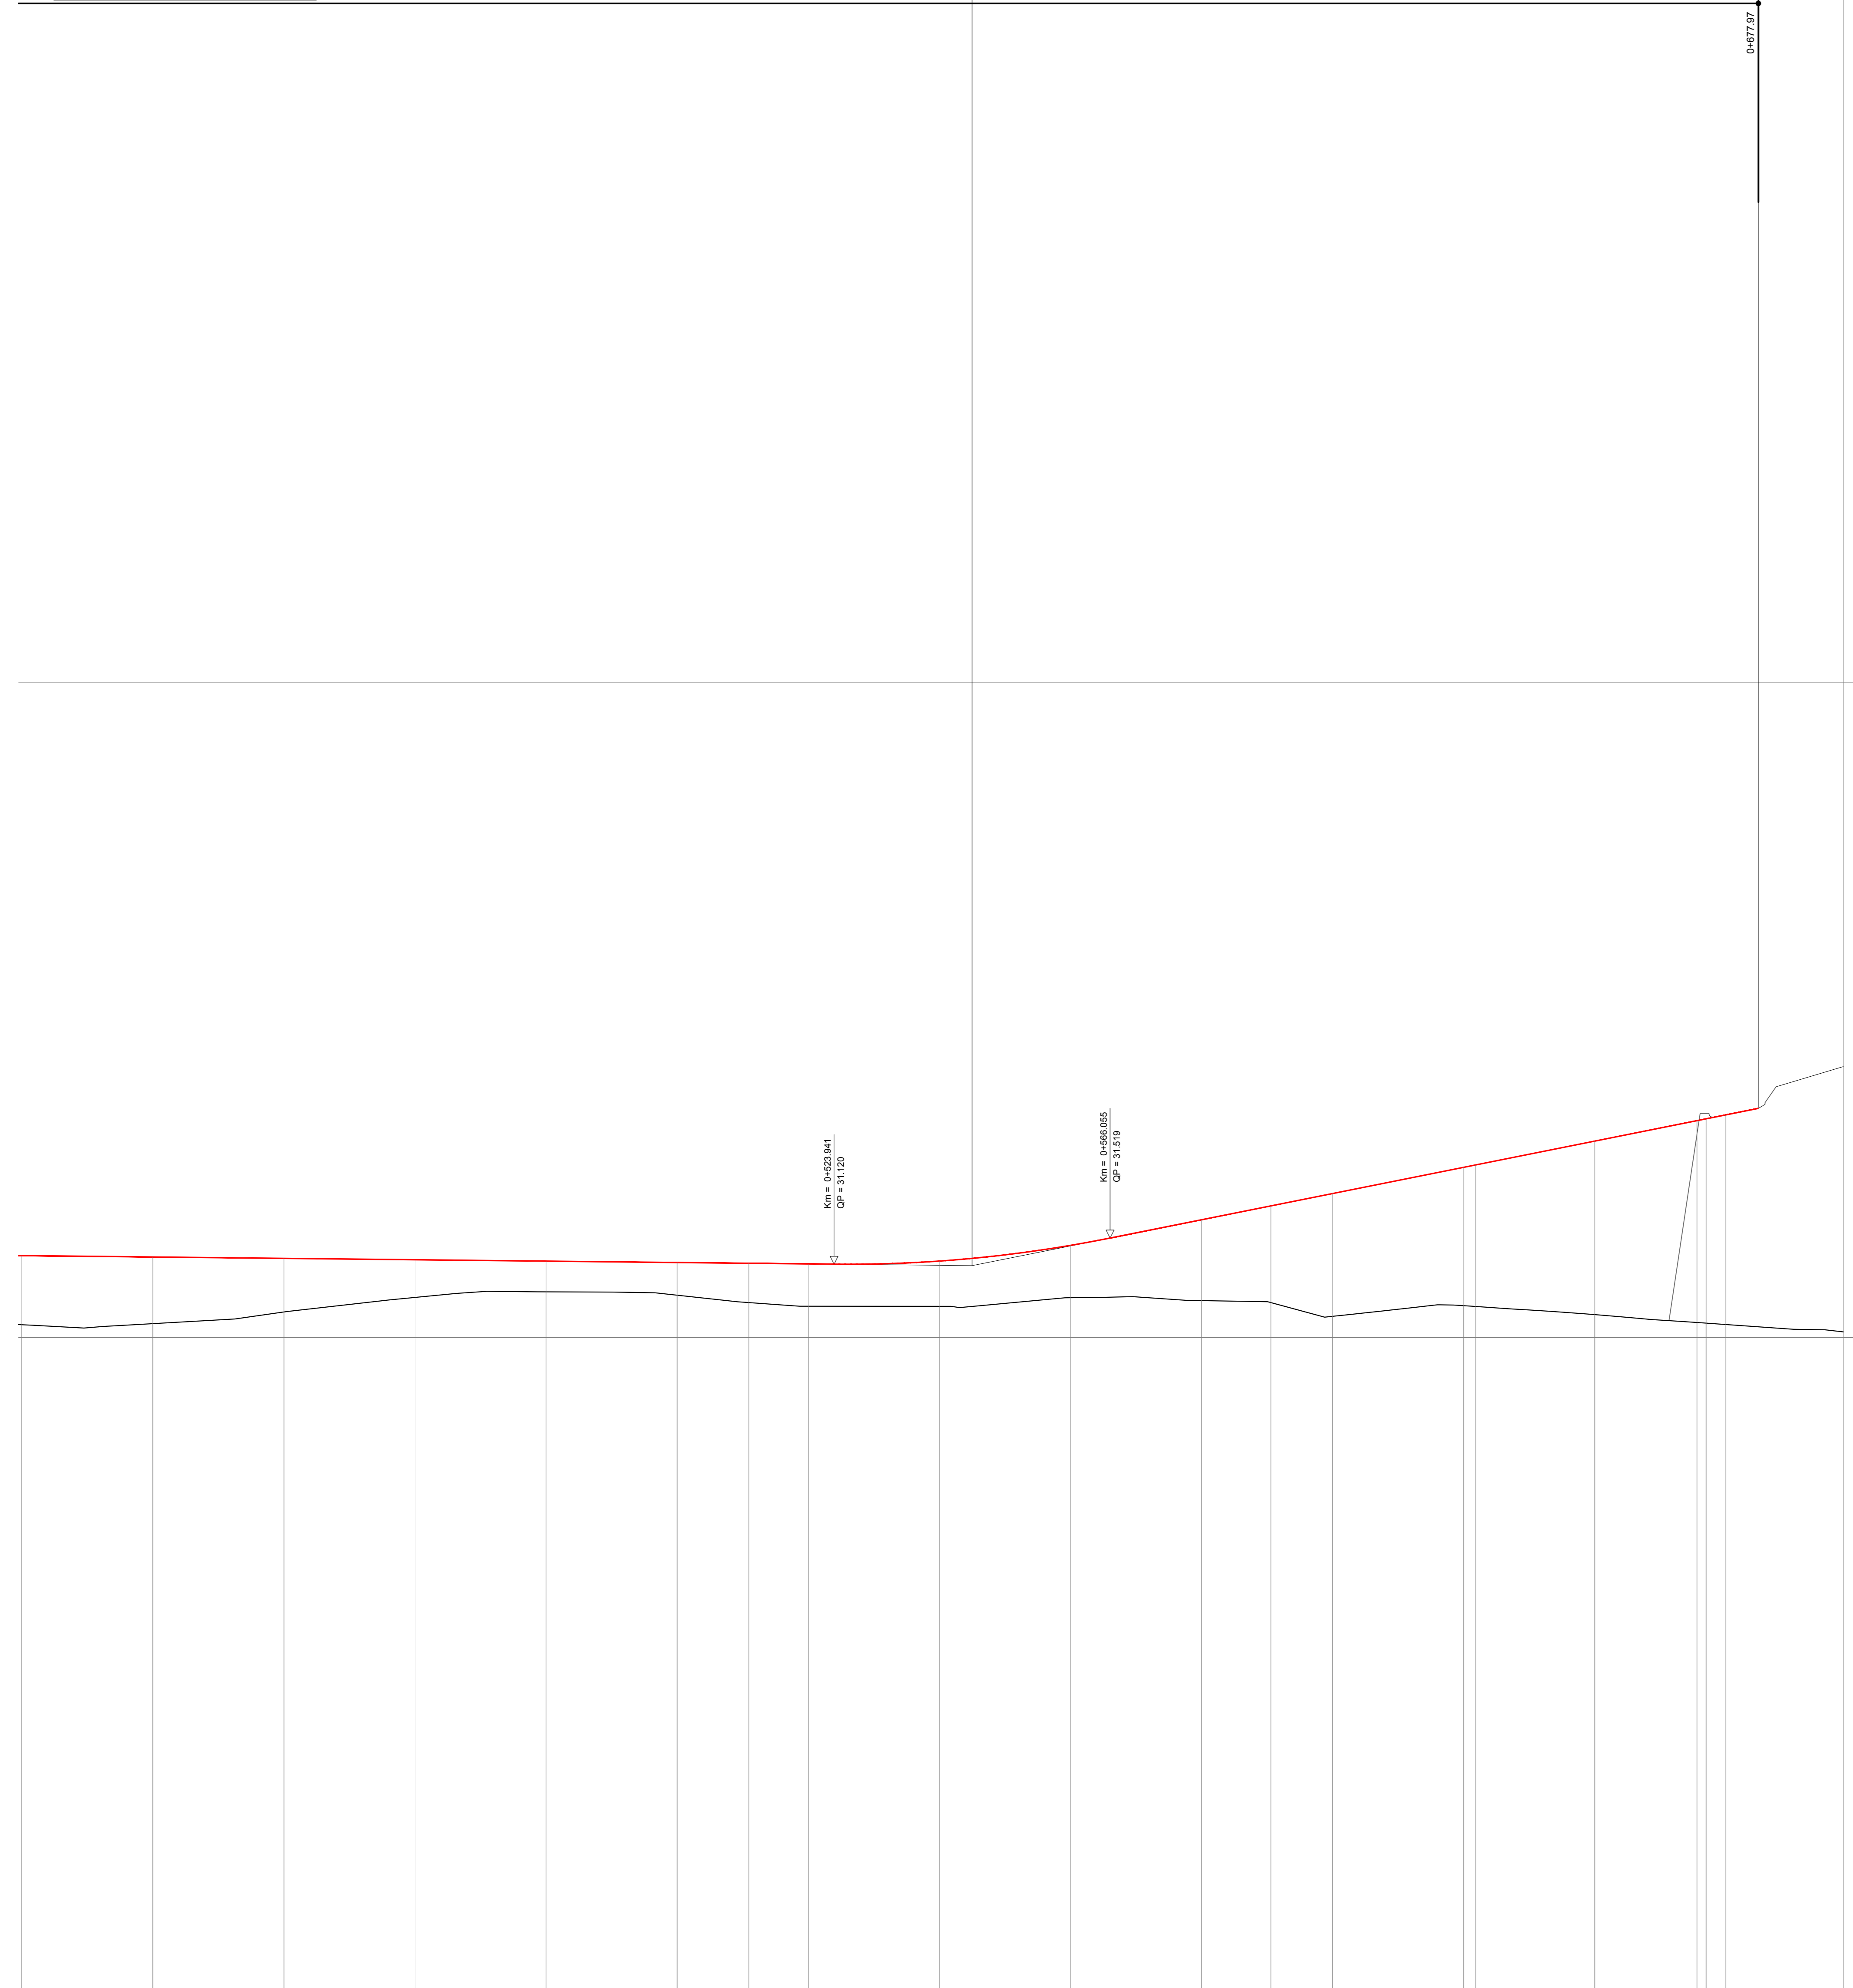

COMMITTENTE:

 RFI
 RETE FERROVIARIA ITALIANA
 GRUPPO FERROVIE DELLO STATO

ALTA SORVEGLIANZA:

 ITALFERR
 GRUPPO FERROVIE DELLO STATO

GENERAL CONTRACTOR:

 Consorzio IricAV Due

INFRASTRUTTURE FERROVIARIE STRATEGICHE DEFINITE DALLA LEGGE OBIETTIVO N. 443/01
LINEA A.V. /A.C. TORINO-VENEZIA Tratta VERONA-PADOVA
Lotto funzionale Verona-Bivio Vicenza
PROGETTO ESECUTIVO
 IV - CAVALCAFERROVIA
 IV07 - CAVALCAFERROVIA AL km 27+676.51
 VIABILITÀ OVEST - ROTATORIA LONIGO
 PROFILO LONGITUDINALE - TAV. 2

GENERAL CONTRACTOR		DIRETTORE LAVORI		SCALA
Consorzio IricAV Due Ing. Luca MANGOLI		Consorzio IricAV Due Ing. Paolo CARONDI		1:500-1:50
COMMESSA IV07	LOTTO E	FASE 12	ENTE F8	TIPO DOC. IVO7F0
OPERA/DISCIPLINA 002	PROGR. A	REV. 001	FOGLIO 1	DI 1
VISTO CONSORZIO IRICAV DUE Firma: _____ Data: _____ Ing. Luca MANGOLI				
Progettazione:				
Rev. A	Descrizione BNSDNE	Redatto [Signature]	Data [Date]	Verificato [Signature]
B		Data [Date]	Approvato [Signature]	Data [Date]
C			Il PROGETTISTA Giuseppe Gubio	Data [Date]
Cod. 837793701		CUP: J11E1000000099		File: [Filename] Cod. origine: [Code]

Tutti i diritti del presente documento sono riservati. LA PRODUZIONE ANCHE PARZIALE È VIETATA