Livellette	L=	DISL=	P=
	-0.599	34.934	-0.01715
	7.088	102.457	0.06918
	7.779	130.544	0.05959
	-12.082	154.206	-0.07835

Progr. Livellette

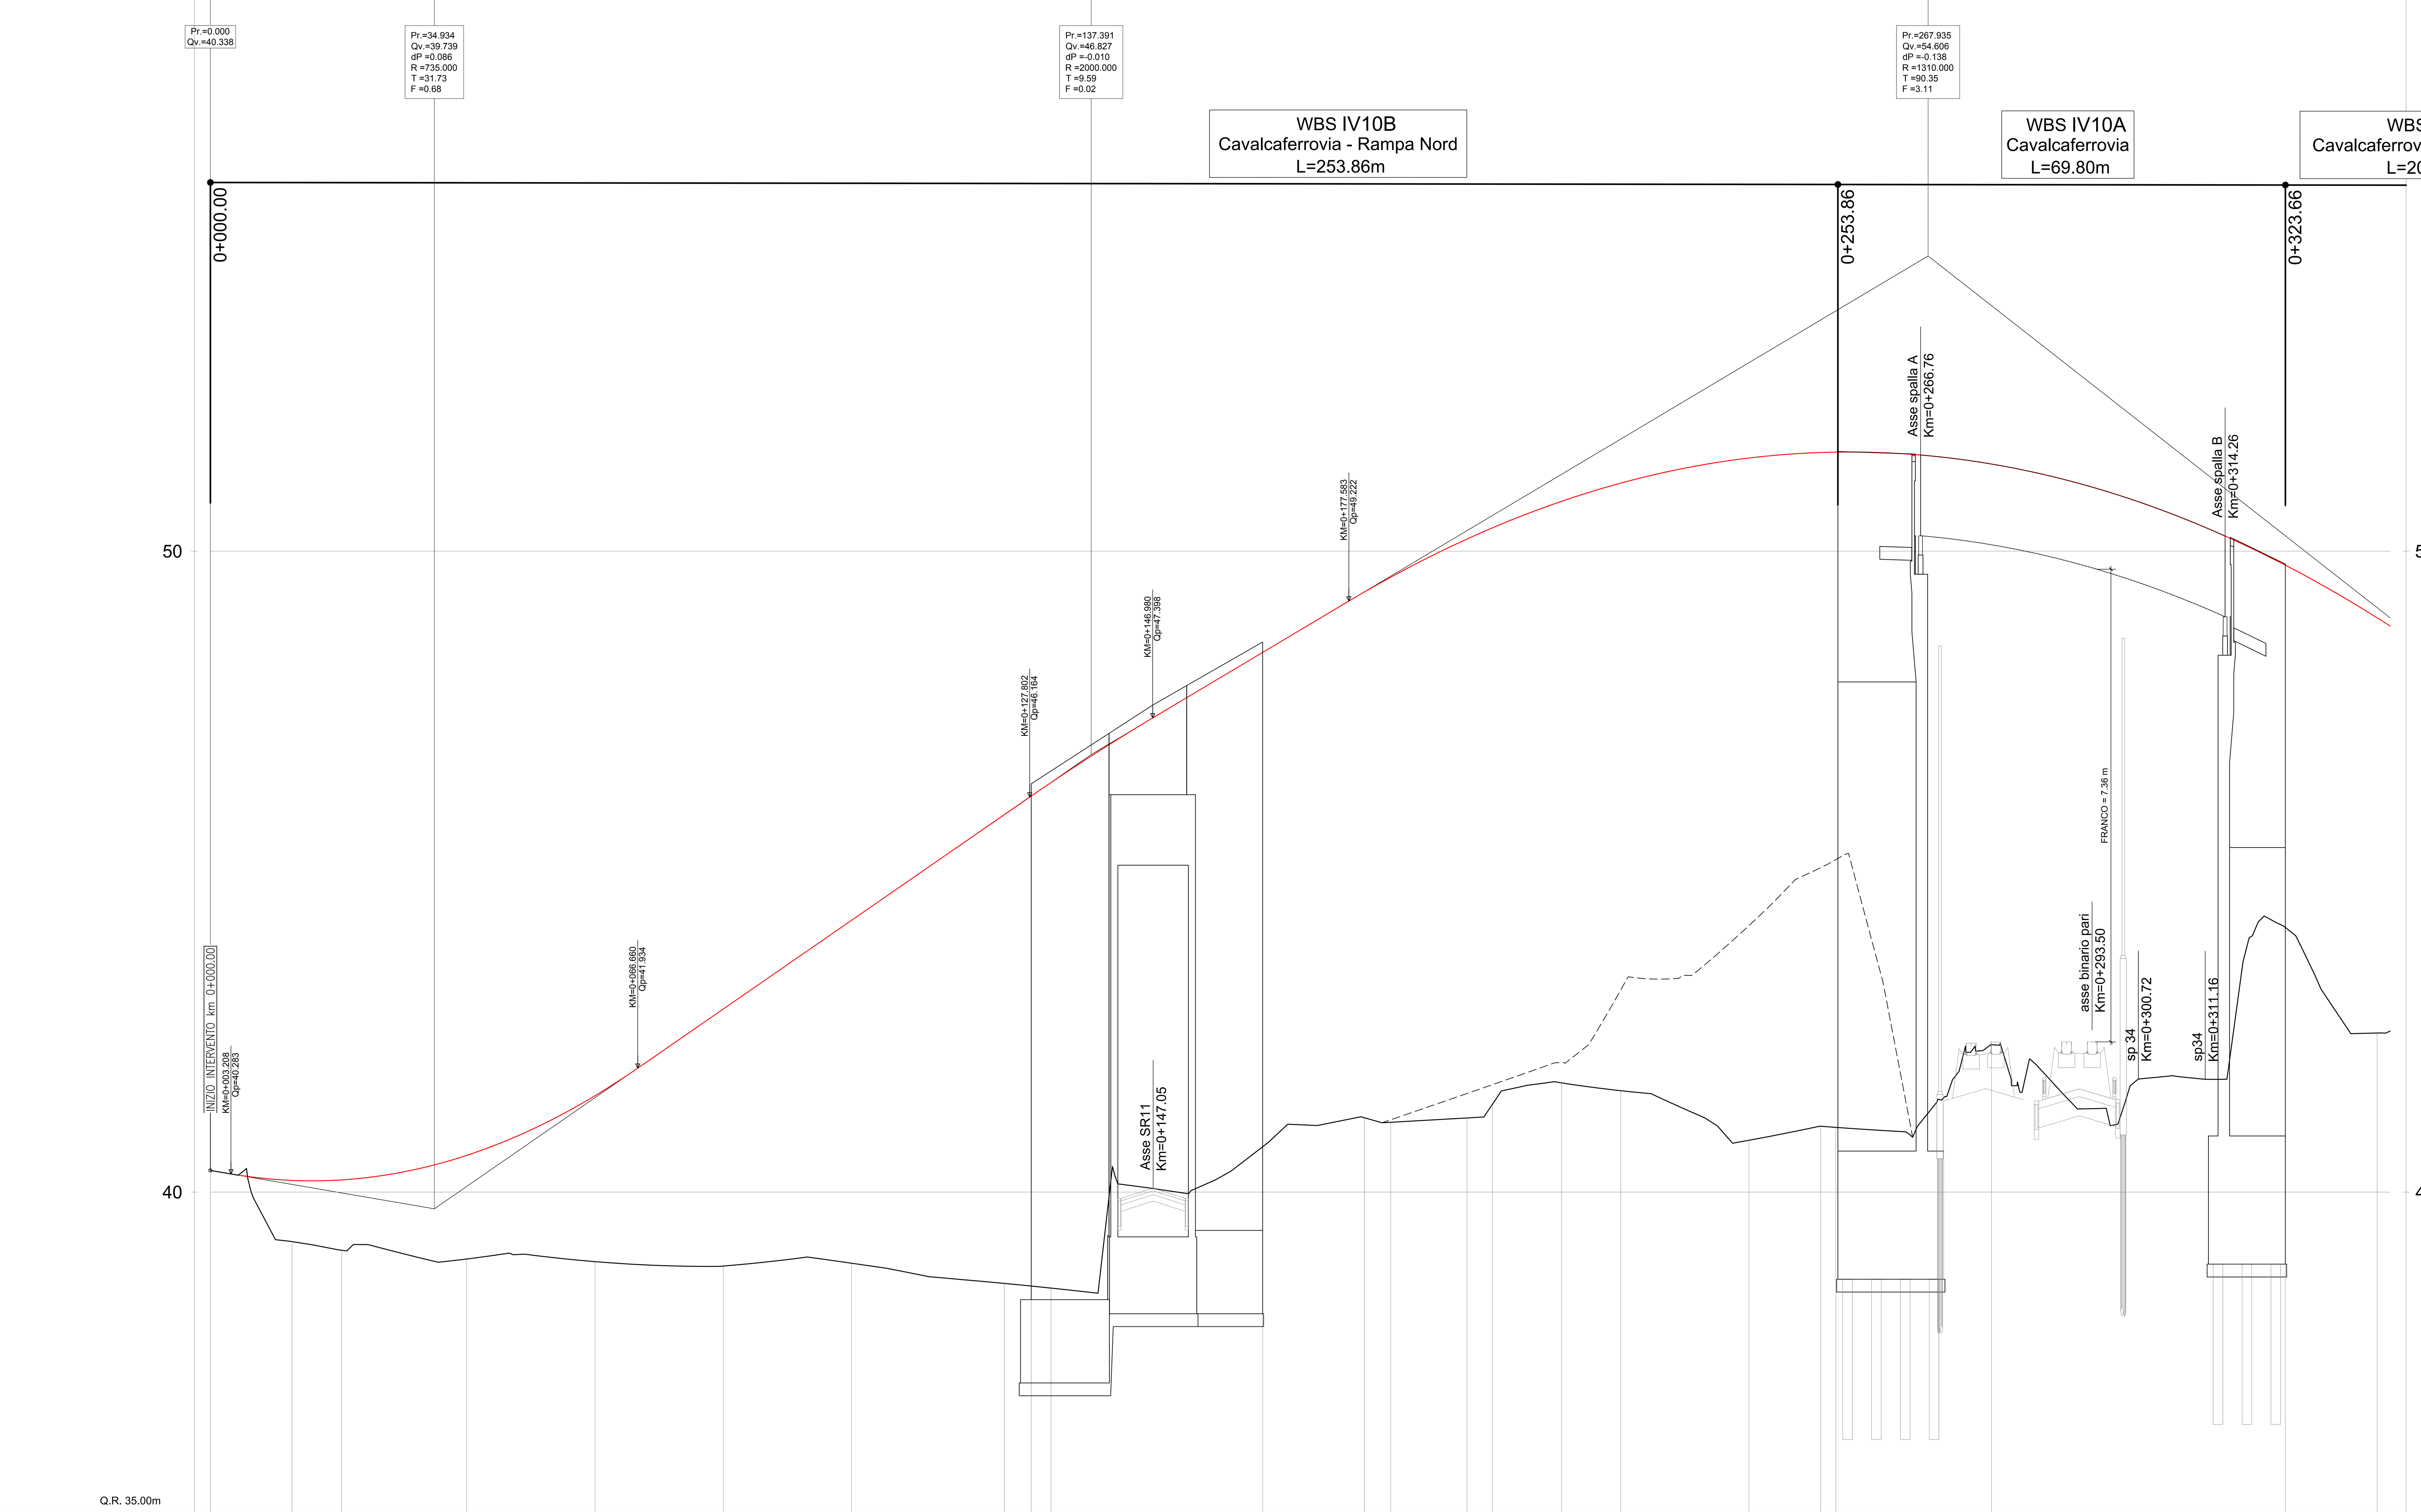

NUMERO SEZIONE	DISTANZE PARZIALI	DISTANZE PROGRESSIVE	QUOTE TERRENO	QUOTE PROGETTO	DIFFERENZA DI QUOTE
	20.48	0.000	40.34	40.338	0.000
1	19.48	20.482	39.09	39.987	0.895
2	20.03	39.965	38.96	40.087	1.131
3	20.00	60.000	38.91	41.473	2.558
4	20.00	80.000	38.85	42.857	4.010
5	23.84	100.000	38.89	44.240	5.350
6	4.19	123.835	38.58	45.889	7.314
7	36.11	128.022	38.53	46.179	7.644
8	15.86	164.136	40.71	48.421	7.714
9	16.00	180.000	41.16	49.366	8.206
10	4.00	196.000	41.16	50.320	9.163
11	20.00	200.000	41.37	50.558	9.184
12	20.00	220.000	41.58	51.750	10.168
13	13.54	240.000	40.81	52.942	12.133
14	70.12	253.541	41.01	53.748	12.739
15	14.31	323.661	44.13	50.240	6.112
16		337.972	42.48	49.119	6.637

ETTOMETRICHE: 0.0 – 0.1 – 0.2 – 0.3

ANDAMENTO PLANIMETRICO: Rett.=12.720 | A=38.000 L=27.245 | R=53.000 Sv=91.150 | A=53.000 L=53.000 | A=73.000 L=26.645 | R=200.000 Sv=40.407 | A=73.000 L=26.645 | Rett.=89.972

ANDAMENTO CIGLI (SX / DX): -2.50% 0.00 | -2.50% 12.72 | +0.00% 24.07 | +2.50% 35.42 | +3.50% 39.96 | +3.50% 131.12 | +2.50% 149.12 | +0.00% 184.12 | -2.53% 210.76 | -2.53% 251.17 | -2.50% 277.81

ALLARGAMENTI PER ISCRIZIONE (SX / DX): Etotale=1.70m | Etotale=0.45m

KEYPLAN

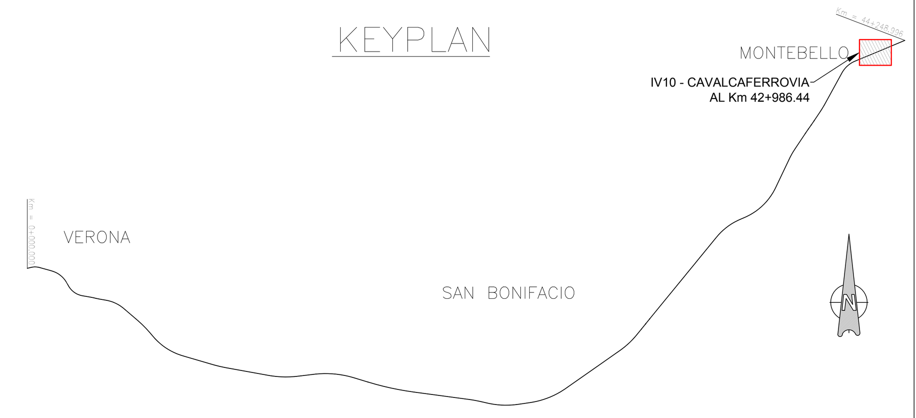

COMMITTENTE: RFI RETE FERROVIARIA ITALIANA GRUPPO FERROVIE DELLO STATO

ALTA SORVEGLIANZA: ITALFERR GRUPPO FERROVIE DELLO STATO

GENERAL CONTRACTOR: Consorzio IricAV Due

INFRASTRUTTURE FERROVIARIE STRATEGICHE DEFINITE DALLA LEGGE OBIETTIVO N. 443/01

LINEA A.V. /A.C. TORINO-VENEZIA Tratta VERONA-PADOVA
Lotto funzionale Verona-Bivio Vicenza

PROGETTO ESECUTIVO

IV - CAVALCAFERROVIA
IV10 - CAVALCAFERROVIA AL Km 42+986.44
GENERALE
PROFILO LONGITUDINALE - TAV. 1

GENERAL CONTRACTOR		DIRETTORE LAVORI	SCALA :
IL PROGETTISTA INTEGRATORE ing. Giovanni MALAVENDA Iscritto all'ordine degli ingegneri di Venezia n. 4289 Data:	Consorzio Iricav Due ing. Paolo CARMONA Data:		1:500 - 1:50

COMMESSA	LOTTO	FASE	ENTE	TIPO DOC.	OPERA/DISCIPLINA	PROGR.	REV.	FOGLIO
IN17	12	E	I2	F8	IV1000	001	A	DI

VISTO CONSORZIO IRICAV DUE — Firma: ing. Luca RANDOLFI — Data

Progettazione :

Rev.	Descrizione	Redatto	Data	Verificato	Data	Approvato	Data	IL PROGETTISTA
A	EMISSIONE	Coding	15/09/2021	C.Pirri	15/09/2021	P.Luciani	15/09/2021	Giuseppefabrizio Coppa
B								
C								Data:

CIG. 8377957CD1 | CUP: J41E91000000009 | File: IN1712EI2F8IV1000001A.DWG | Cod. origine: CODICE

Progetto cofinanziato dalla Unione Europea

Scala di plot:

TUTTI I DIRITTI DEL PRESENTE DOCUMENTO SONO RISERVATI: LA PRODUZIONE ANCHE PARZIALE È VIETATA