



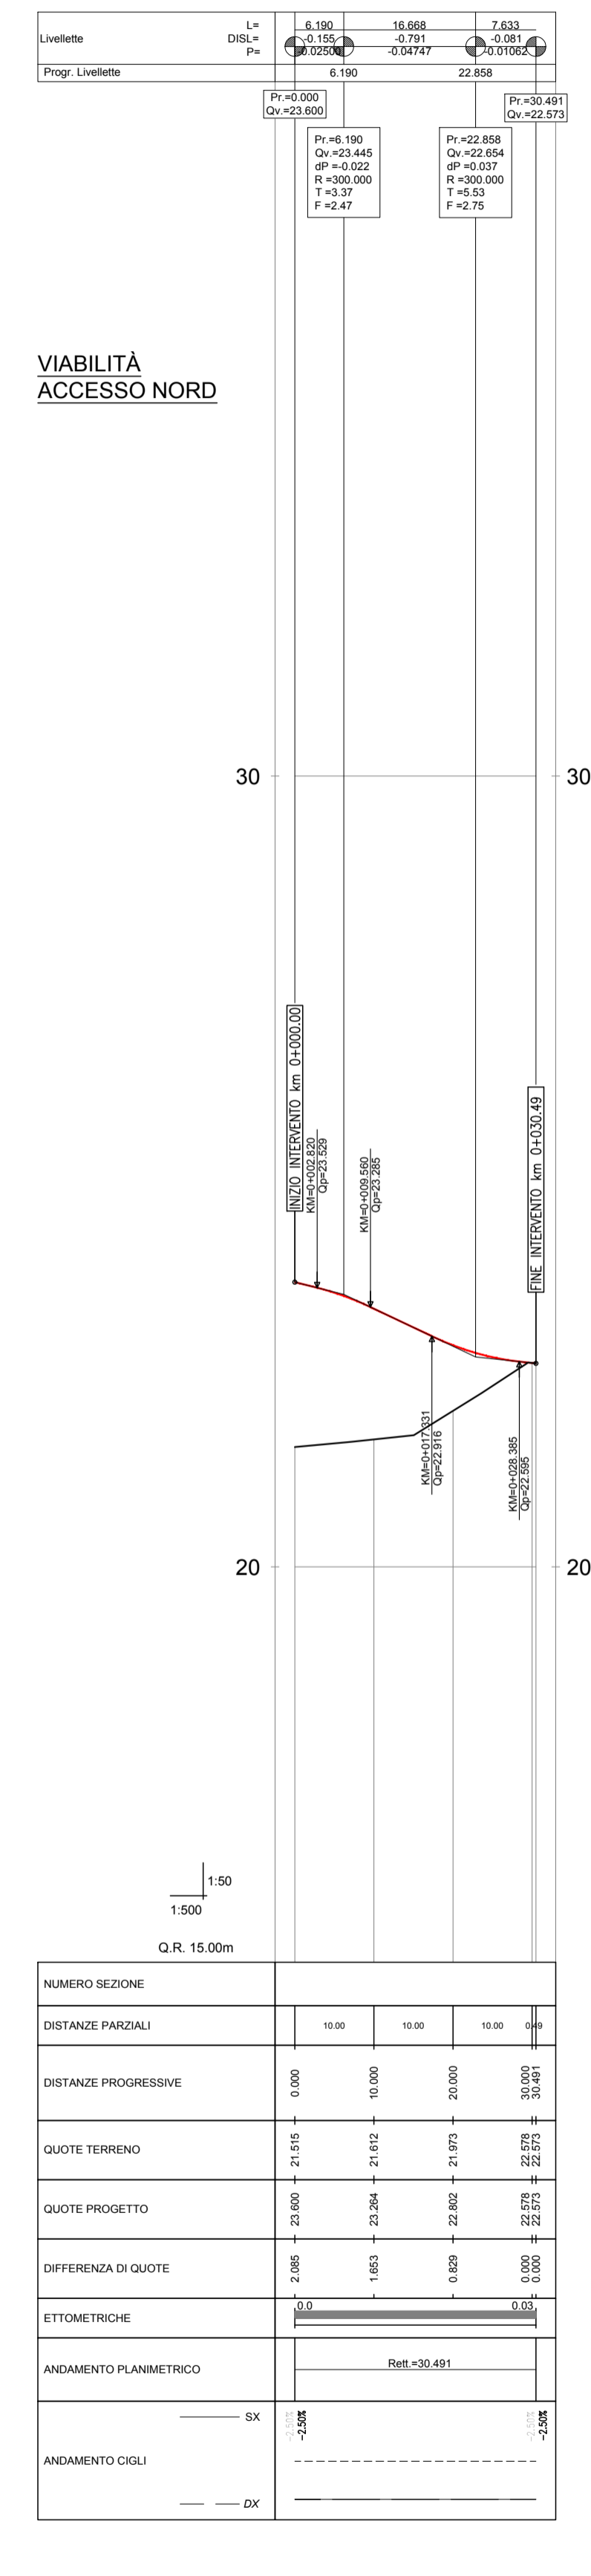


**COMMITTENTE:** RFI - RETE FERROVIARIA ITALIANA - GRUPPO FERROVIE DELLO STATO

**ALTA Sorveglianza:** ITALFERRA - GRUPPO FERROVIE DELLO STATO

**GENERAL CONTRACTOR:** Consorzio IricAV Due

**INFRASTRUTTURE FERROVIARIE STRATEGICHE DEFINITE DALLA LEGGE OBIETTIVO N. 443/01**  
**LINEA A.V. /A.C. TORINO-VENEZIA Tratta VERONA-PADOVA**  
**Lotto funzionale Verona-Bivio Vienza**  
**PROGETTO ESECUTIVO**  
 NV - NUOVA VIABILITA' INTERFERENZE VIARIE  
 NV57 - NUOVA VIABILITA' DI COLLEGAMENTO VARIANTE URBANISTICA n.70 SAN BONIFACIO  
 GENERALE

PROFLO LONGITUDINALE - Tav. 3

**GENERAL CONTRACTOR:** Consorzio IricAV Due  
**DIRETTORE LAVORI:** Ing. Luca MANZONI  
**SCALA:** 1:500/50

**COMMESSA:** 117  
**LOTTO:** E  
**FASE:** 12  
**ENTE:** F8  
**TIPO DOC.:** NV57/0  
**OPERA/DISCIPLINA:** 003  
**PROG.:** A  
**REV.:** 1  
**FOGLIO:** 1

**PROGETTAZIONE:**

Rev.	Descrizione	Redatto	Data	Verificato	Data	Approvato	Data	IL PROGETTISTA
A	EMISSIONE							Giuseppe Zappalà
B								
C								

**Cod. 837761501** **CUP: A119V1800000009** **File: 117\_03\_00000000.DWG**  
 Progetto autorizzato dalla Unione Europea **Cod. origine: 0000**

TUTTI I DIRITTI DEL PRESENTE DOCUMENTO SONO RISERVATI LA REPRODUZIONE ANCHE PARZIALE E VIETATA