


L =	31.000	46.100	60.292	43.201	34.275
DISL =	0.100	-2.048	0.075	1.905	0.280
p =	0.322	-4.443	0.125	4.410	0.816
Progr. Livellette	31.000	77.100	137.392	180.594	214.868

PR = 0.000 QV = 29.412	PR = 31.000 QV = 29.512 DP = -4.764 R = 500.000 T = 11.906 F = -0.142	PR = 77.100 QV = 27.464 DP = 4.568 R = -860.000 T = 19.632 F = 0.224	PR = 137.392 QV = 27.539 DP = 4.285 R = -820.000 T = 17.559 F = 0.188	PR = 180.594 QV = 29.444 DP = -3.594 R = 500.000 T = 8.979 F = -0.081	PR = 214.868 QV = 29.724
---------------------------	--------------------------------------------------------------------------------------	-------------------------------------------------------------------------------------	--------------------------------------------------------------------------------------	--------------------------------------------------------------------------------------	-----------------------------

WBS SL06C
Sottovia - Rampa Sud
L=93.45 m

WBS SL06A
Sottovia - Attraversamento
L=31.37 m

WBS SL06B
Sottovia - Rampa Nord
L=90.05 m

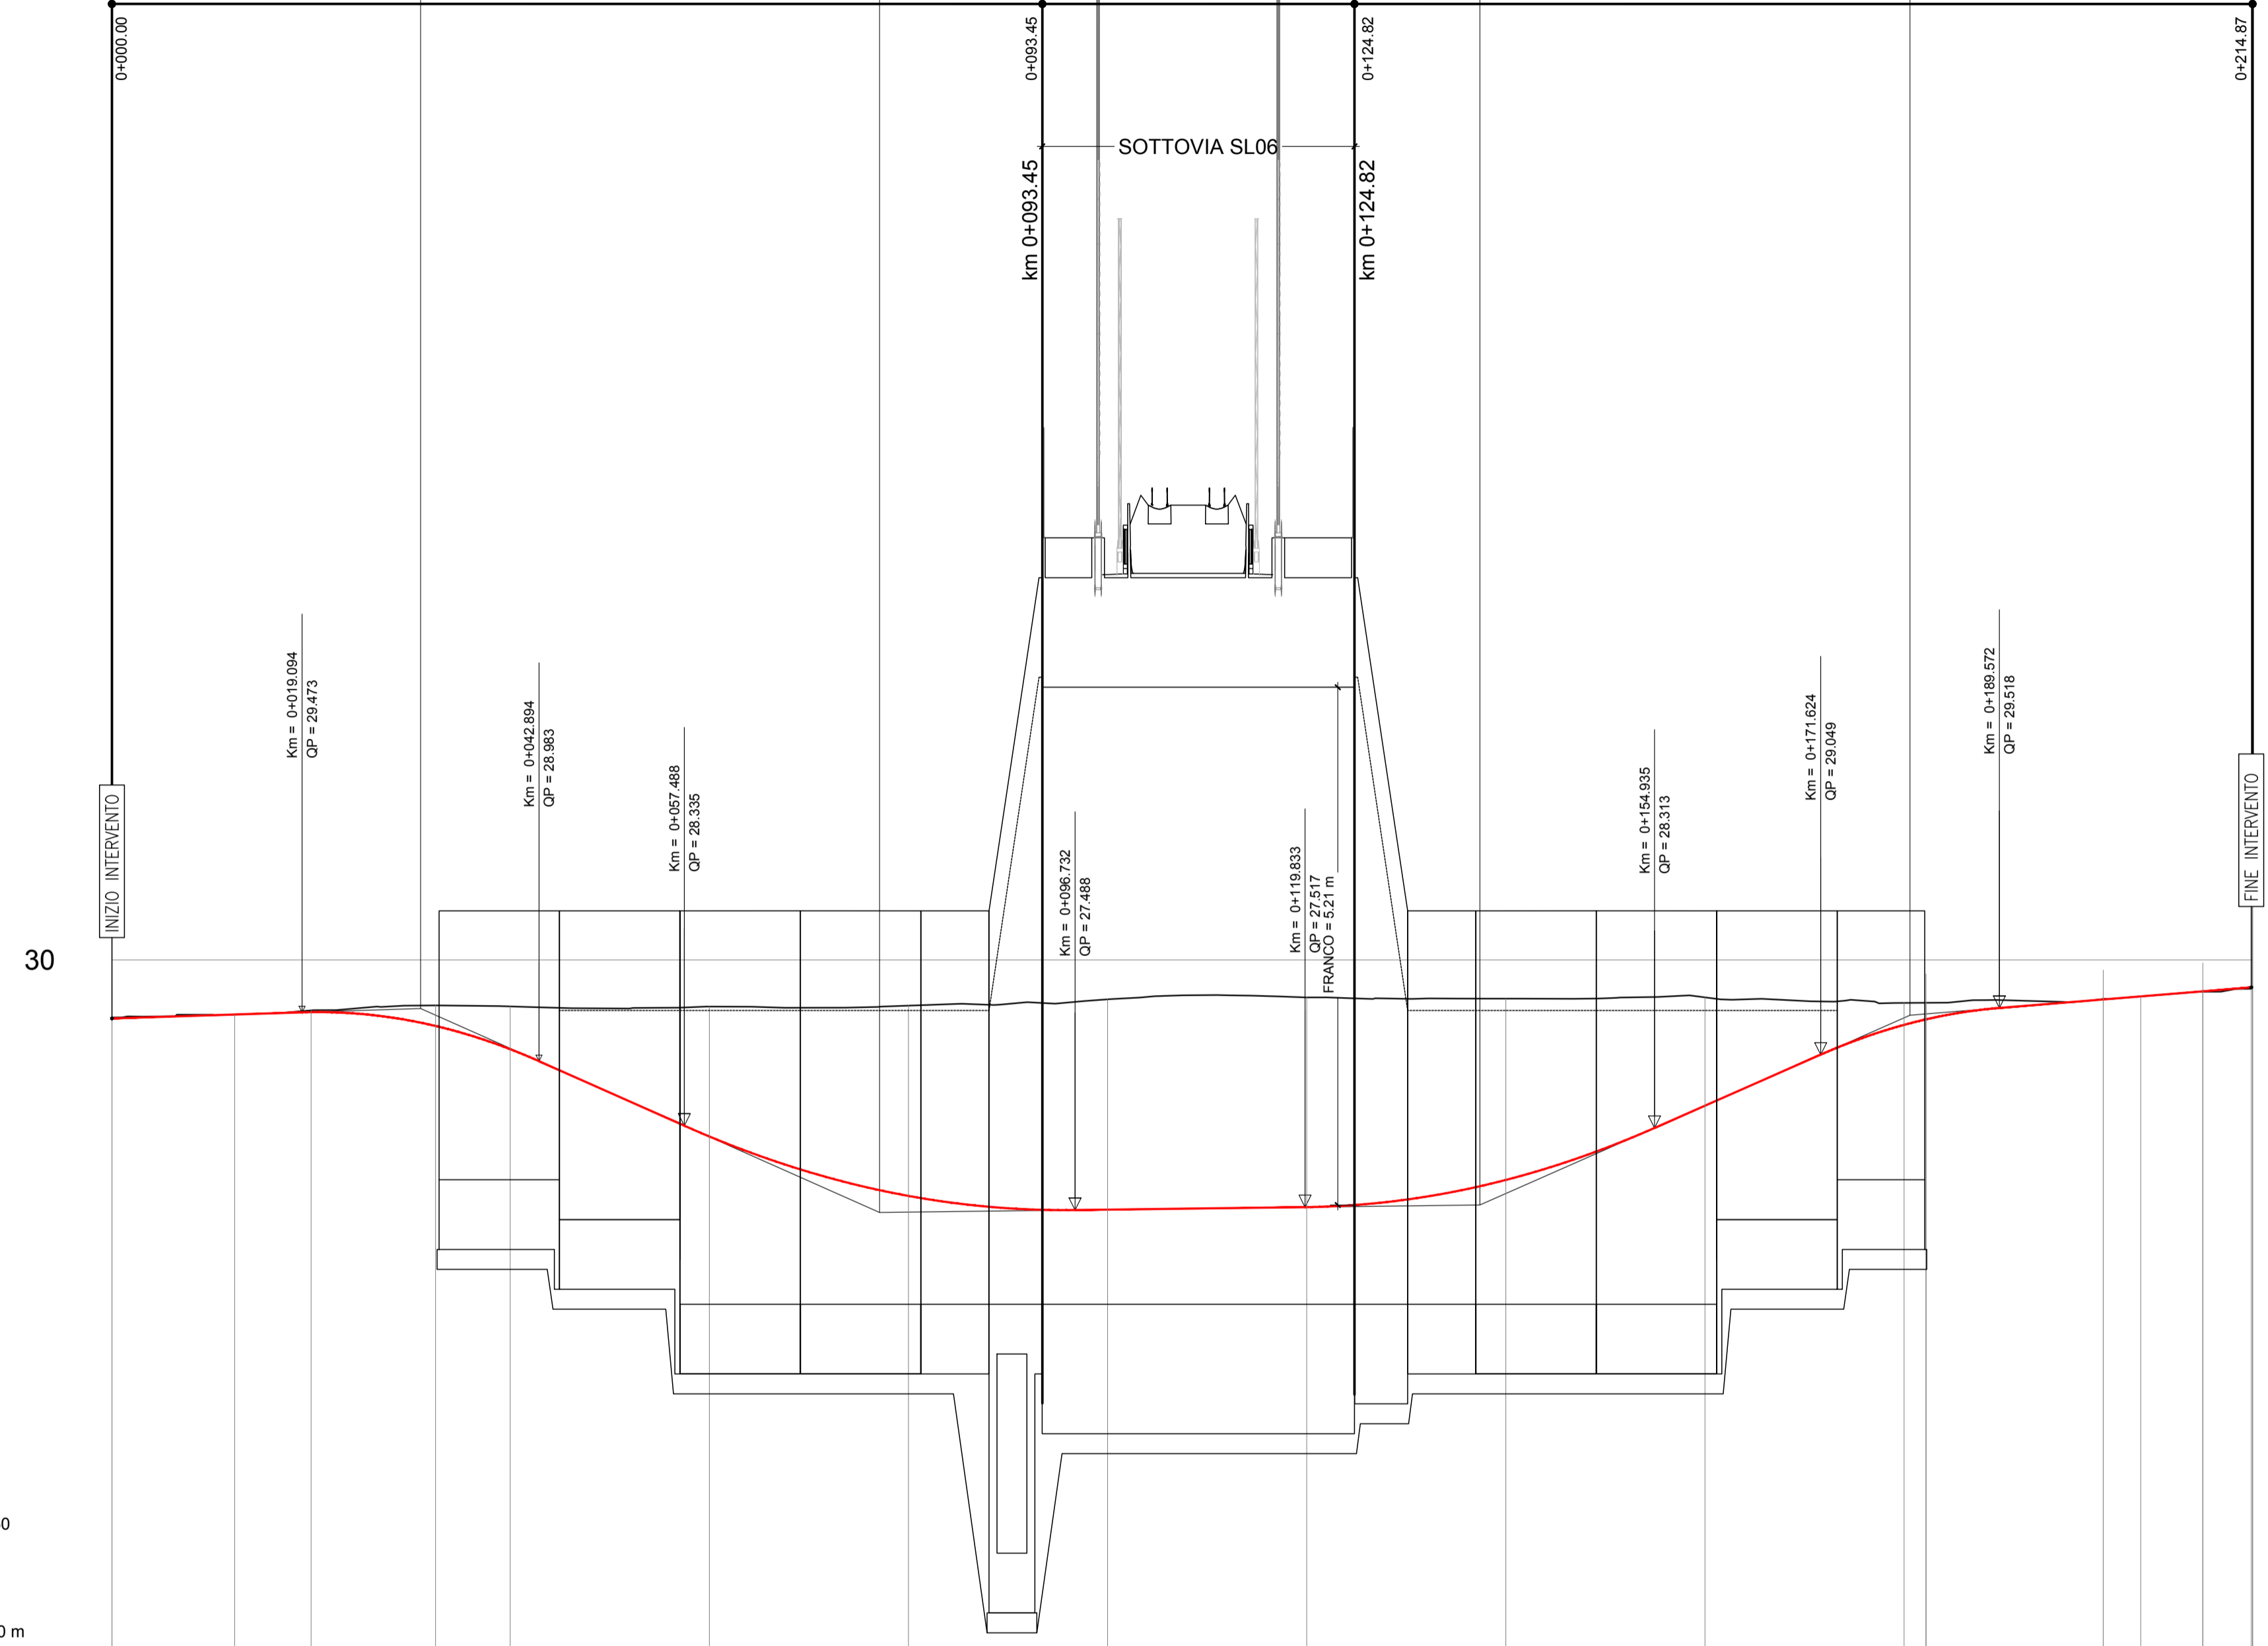

NUMERO SEZIONE	1	2	3	4	5	6
DIST. PARZIALI		20.00	12.50	149.70	17.80	10.00
DISTANZE PROGRESSIVE	0.00	20.00	32.50	182.20	200.00	210.00
QUOTE TERRENO	29.421	29.452	29.493	29.543	29.533	29.532
QUOTE PROGETTO	29.412	29.452	29.476	29.337	29.104	28.227
DIFFERENZA DI QUOTE	-0.01	-0.01	-0.20	-0.43	-1.30	-1.91
ETTOMETRICHE	0			1		2
ANDAMENTO PLANIMETRICO	R=250.00 Sv=12.33		L=191.44		R=200.00 Sv=11.10	
ANDAMENTO CIGLI	0.025	0.025	0.025	0.025	0.025	0.001 0.004
VELOCITA'	70	60	50	40		



COMMITTENTE: RETE FERROVIARIA ITALIANA GRUPPO FERROVIE DELLO STATO

ALTA Sorveglianza: GRUPPO FERROVIE DELLO STATO

GENERAL CONTRACTOR: Consorzio Iricav Due

INFRASTRUTTURE FERROVIARIE STRATEGICHE DEFINITE DALLA LEGGE OBIETTIVO N. 443/01
LINEA A.V. /A.C. TORINO-VENEZIA Tratta VERONA-PADOVA
Lotto funzionale Verona-Bivio Vicenza
PROGETTO ESECUTIVO
 SL - SOTTOVIA
 SL06 - SOTTOVIA AL km 26+531
 GENERALE
 PROFILO LONGITUDINALE

PROGETTISTA INTEGRATORE Ing. Paolo MALAVENDA Data: 15/09/2021		GENERAL CONTRACTOR Consorzio Iricav Due Ing. Paolo CARMONA Data: 15/09/2021		DIRETTORE LAVORI Ing. Luca RANDOLFI		SCALA: 1:500-1:50
COMMESSA	LOTTO	FASE	ENTE	TIPO DOC.	OPERA/DISCIPLINA	PROGR.
IN17	12	E	12	F8	SL0600	001

Rev.	Descrizione	Redatto	Data	Verificato	Data	Approvato	Data
A	EMISSIONE		15/09/2021		15/09/2021		15/09/2021
B							
C							

IL PROGETTISTA
Giuseppe Fabrizio Coppa

CIG: 8377957CD1 CUP: J41E9100000009 File: ENI71202P050000001A.DWG
 Progetto cofinanziato dalla Unione Europea Cod. origine: CODICE