

COMMITTENTE:



ALTA  
SORVEGLIANZA



GENERAL CONTRACTOR:



**INFRASTRUTTURE FERROVIARIE STRATEGICHE DEFINITE DALLA  
LEGGE OBIETTIVO N. 443/01**  
**LINEA A.V. /A.C. TORINO-VENEZIA Tratta VERONA-PADOVA**  
**Lotto funzionale Verona-Bivio Vicenza**  
**PROGETTO ESECUTIVO**  
**SEGNALAMENTO E IMPIANTISTICA**  
**FASI DI FUNZIONAMENTO TRATTA P.C. MONTEBELLO - ALTAVILLA**  
**PROFILO ANDAMENTO CODICI**

GENERAL CONTRACTOR		DIRETTORE LAVORI		SCALA : <b>1:XXX</b>
IL PROGETTISTA INTEGRATORE	Consorzio Iricav Due	Valido per costruzione		
Data: gg/mm/aaaa	Data: gg/mm/aaaa	Data: gg/mm/aaaa		

COMMESSA	LOTTO	FASE	ENTE	TIPO DOC.	OPERA/DISCIPLINA	PROGR.	REV.	FOGLIO
IN17	12	E	I2	FX	IZ22B0	A02	A	001 di 011

	VISTO CONSORZIO SATURNO	
	Firma 	Data 22/10/2021

Codice documento sorgente: ITP343CZ1FXIS1710002\_D (S00A.0100168.D09.01IT\_04.00)


**TRACCIABILITA' DELLE REVISIONI**

Rev.	Rev. Est.	Data	CO	Data CO	Redatto	Verificatore	Approvatore	Autorizzatore	Descrizione della Revisione
00.00	A	22/10/2021	--	22/10/2021	S.Mondino	F.Piantone	G.Napolitano	S.La Mura	Emissione

Progettazione :								
Rev.	Descrizione	Redatto	Data	Verificato	Data	Approvato	Data	IL PROGETTISTA
A	Emissione	Mondino S. 	22/10/2021	Napolitano G. 	22/10/2021	La Mura S. 	22/10/2021	
								Data: 22/10/2021

CIG. 8377957CD1	CUP: J41E91000000009	File: IN1712EI2FXIZ22B0A02A00.dwg
Progetto cofinanziato dalla Unione Europea		Cod. origine: IN1712EI2FXIZ22B0A02

ALL RIGHTS RESERVED  
NO PART OF THIS DOCUMENT  
MAY BE REPRODUCED IN ANY FORM

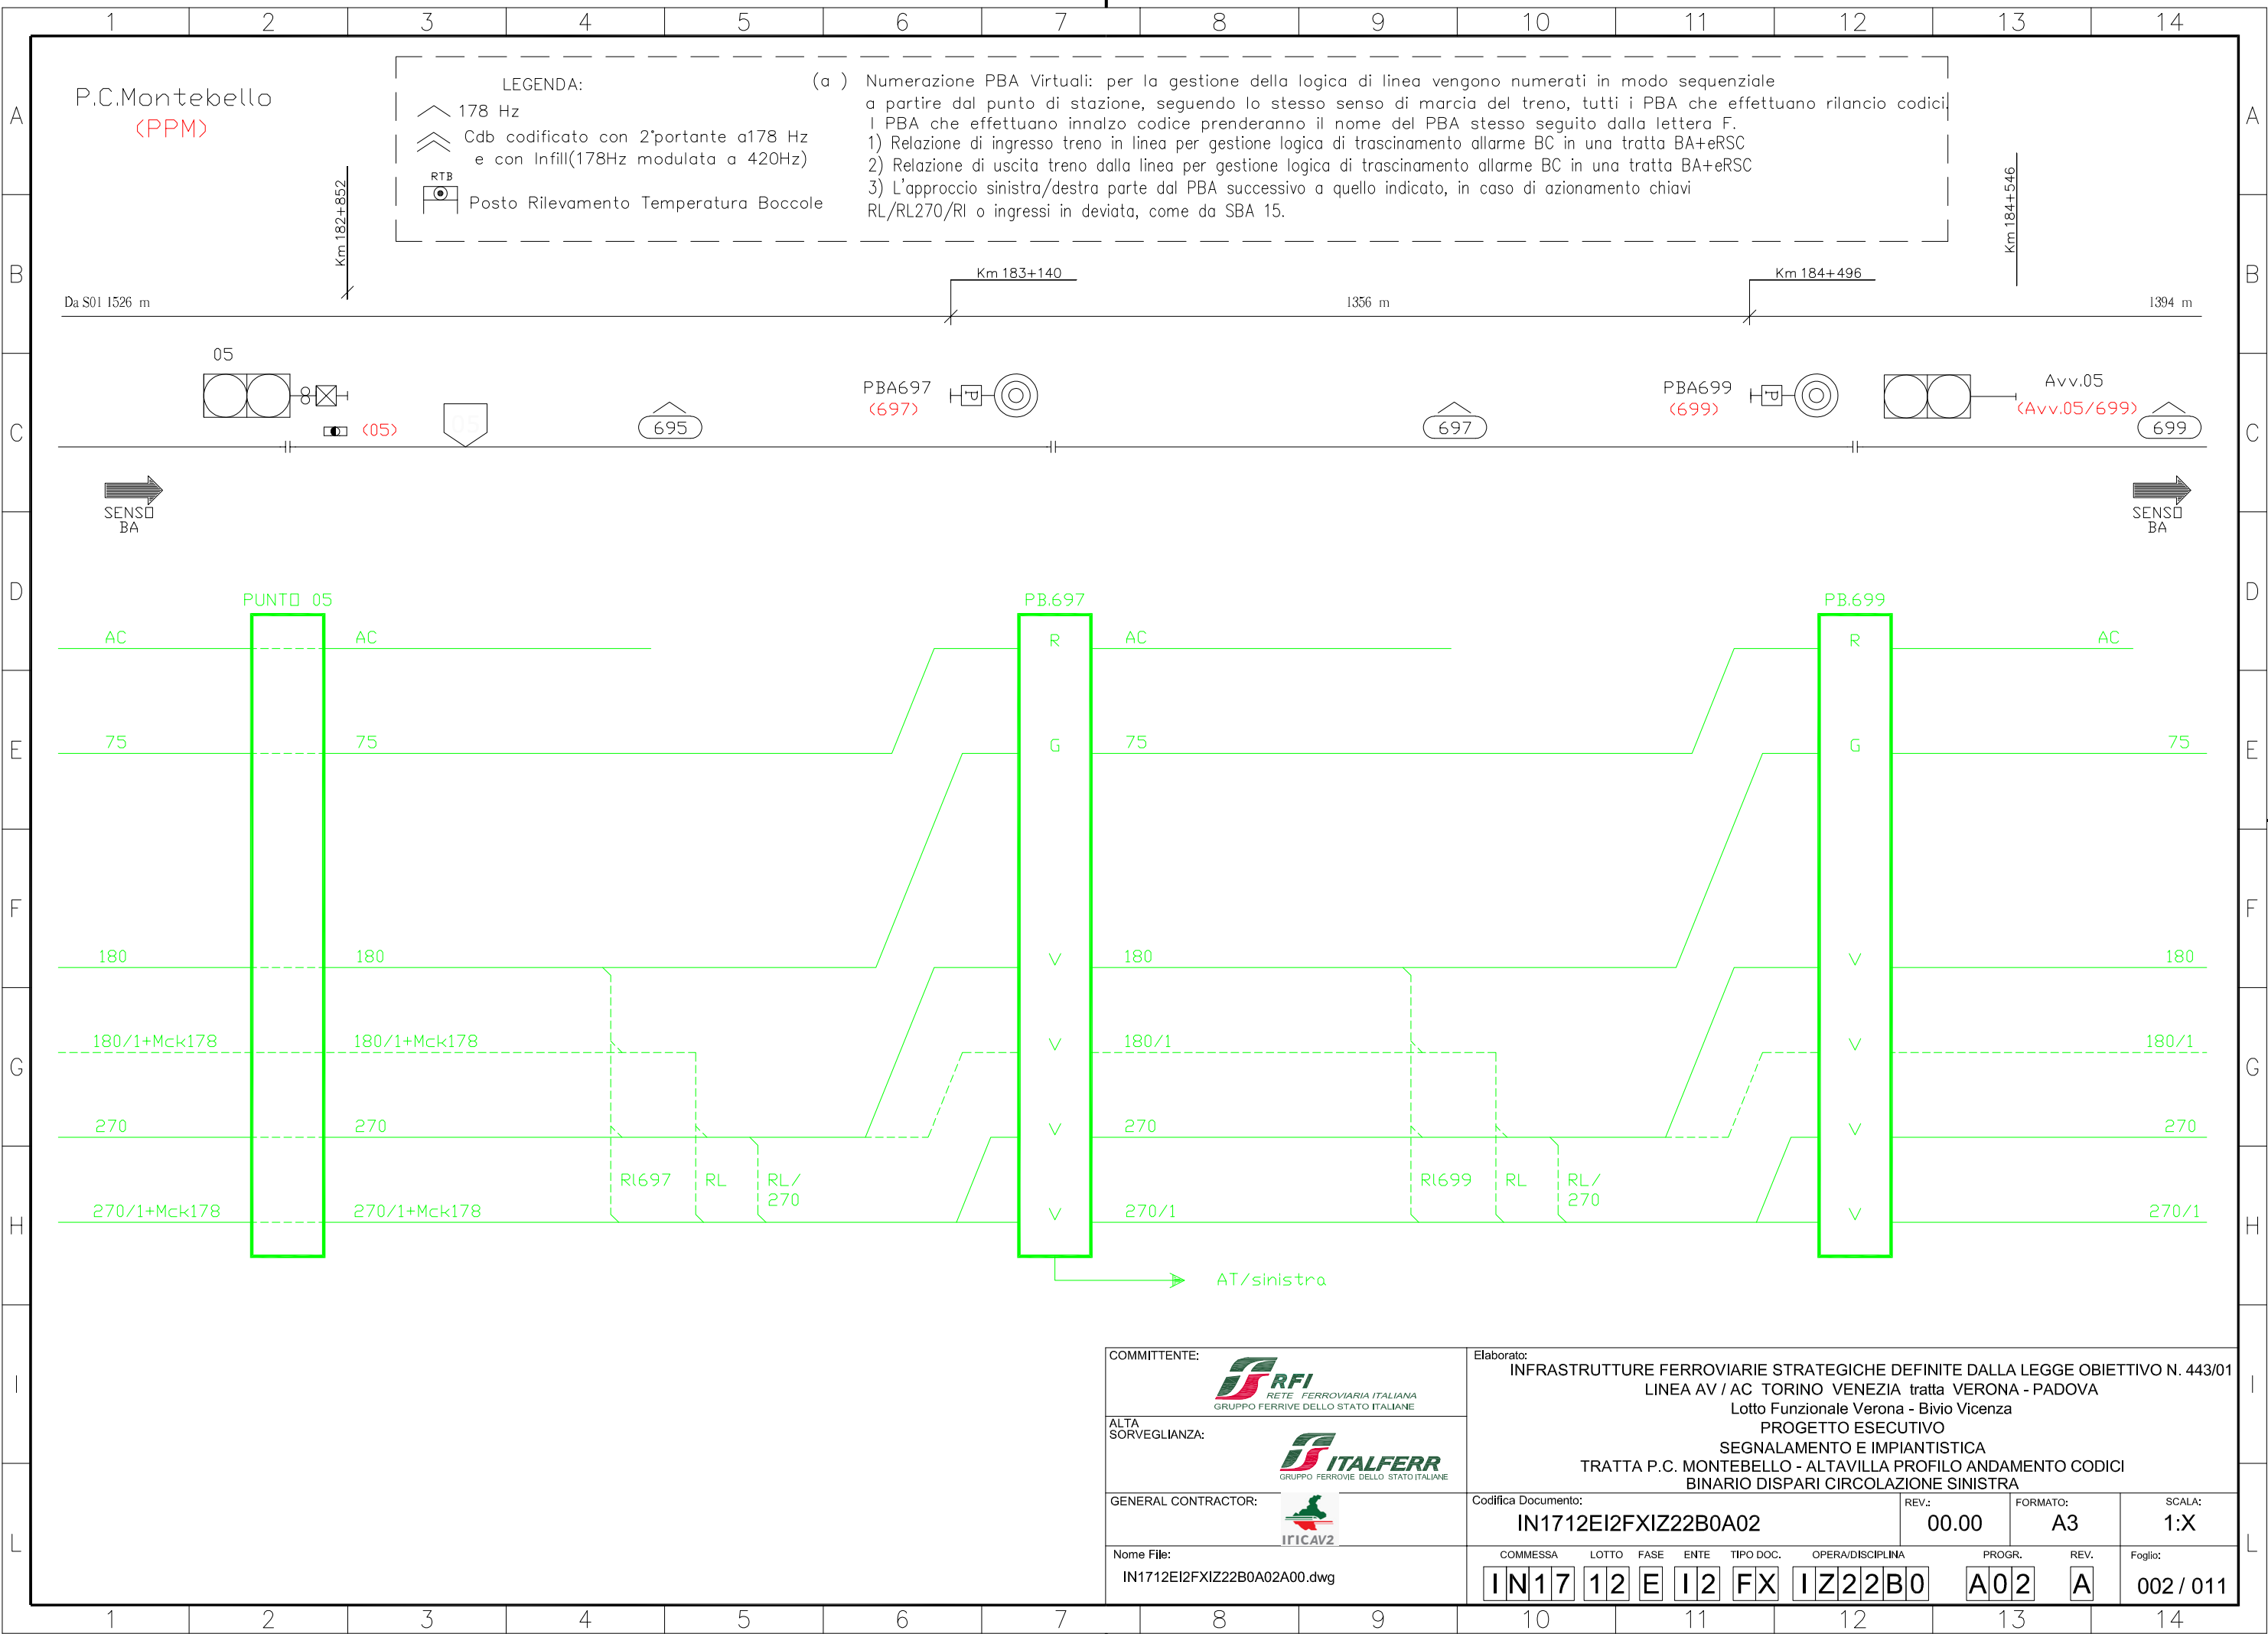

**LEGENDA:**


- 178 Hz
- Cdb codificato con 2\*portante a178 Hz e con Infill(178Hz modulata a 420Hz)
- RTB Posto Rilevamento Temperatura Boccole

(a) Numerazione PBA Virtuali: per la gestione della logica di linea vengono numerati in modo sequenziale a partire dal punto di stazione, seguendo lo stesso senso di marcia del treno, tutti i PBA che effettuano rilancio codici

- 1) PBA che effettuano innalzamento codice prenderanno il nome del PBA stesso seguito dalla lettera F.
- 1) Relazione di ingresso treno in linea per gestione logica di trascinamento allarme BC in una tratta BA+eRSC
- 2) Relazione di uscita treno dalla linea per gestione logica di trascinamento allarme BC in una tratta BA+eRSC
- 3) L'approccio sinistra/destra parte dal PBA successivo a quello indicato, in caso di azionamento chiavi RL/RL270/RI o ingressi in deviata, come da SBA 15.


<b>COMMITTENTE:</b>  <b>ALTA SORVEGLIANZA:</b>  <b>GENERAL CONTRACTOR:</b>  <b>Nome File:</b> IN1712EI2FXIZ22B0A02.dwg	<b>Elaborato:</b> <b>INFRASTRUTTURE FERROVIARIE STRATEGICHE DEFINITE DALLA LEGGE OBIETTIVO N. 443/01</b> <b>LINEA AV / AC TORINO VENEZIA tratta VERONA - PADOVA</b> Lotto Funzionale Verona - Bivio Vicenza <b>PROGETTO ESECUTIVO</b> <b>SEGNALAMENTO E IMPIANTISTICA</b> <b>TRATTA P.C. MONTEBELLO - ALTAVILLA PROFILO ANDAMENTO CODICI</b> <b>BINARIO DISPARI CIRCOLAZIONE SINISTRA</b>
<b>Codifica Documento:</b> <b>IN1712EI2FXIZ22B0A02</b>	<b>REV.:</b> 00.00 <b>FORMATO:</b> A3 <b>SCALA:</b> 1:X
<b>COMMESSA:</b> IN17 <b>LOTTO:</b> 12 <b>FASE:</b> E <b>ENTE:</b> I2 <b>TIPO DOC.:</b> FX <b>OPERA/DISCIPLINA:</b> IZ22B0 <b>PROGR.:</b> A02 <b>REV.:</b> A <b>Foglio:</b> 002 / 011	

ALL RIGHTS RESERVED  
NO PART OF THIS DOCUMENT  
MAY BE REPRODUCED IN ANY FORM

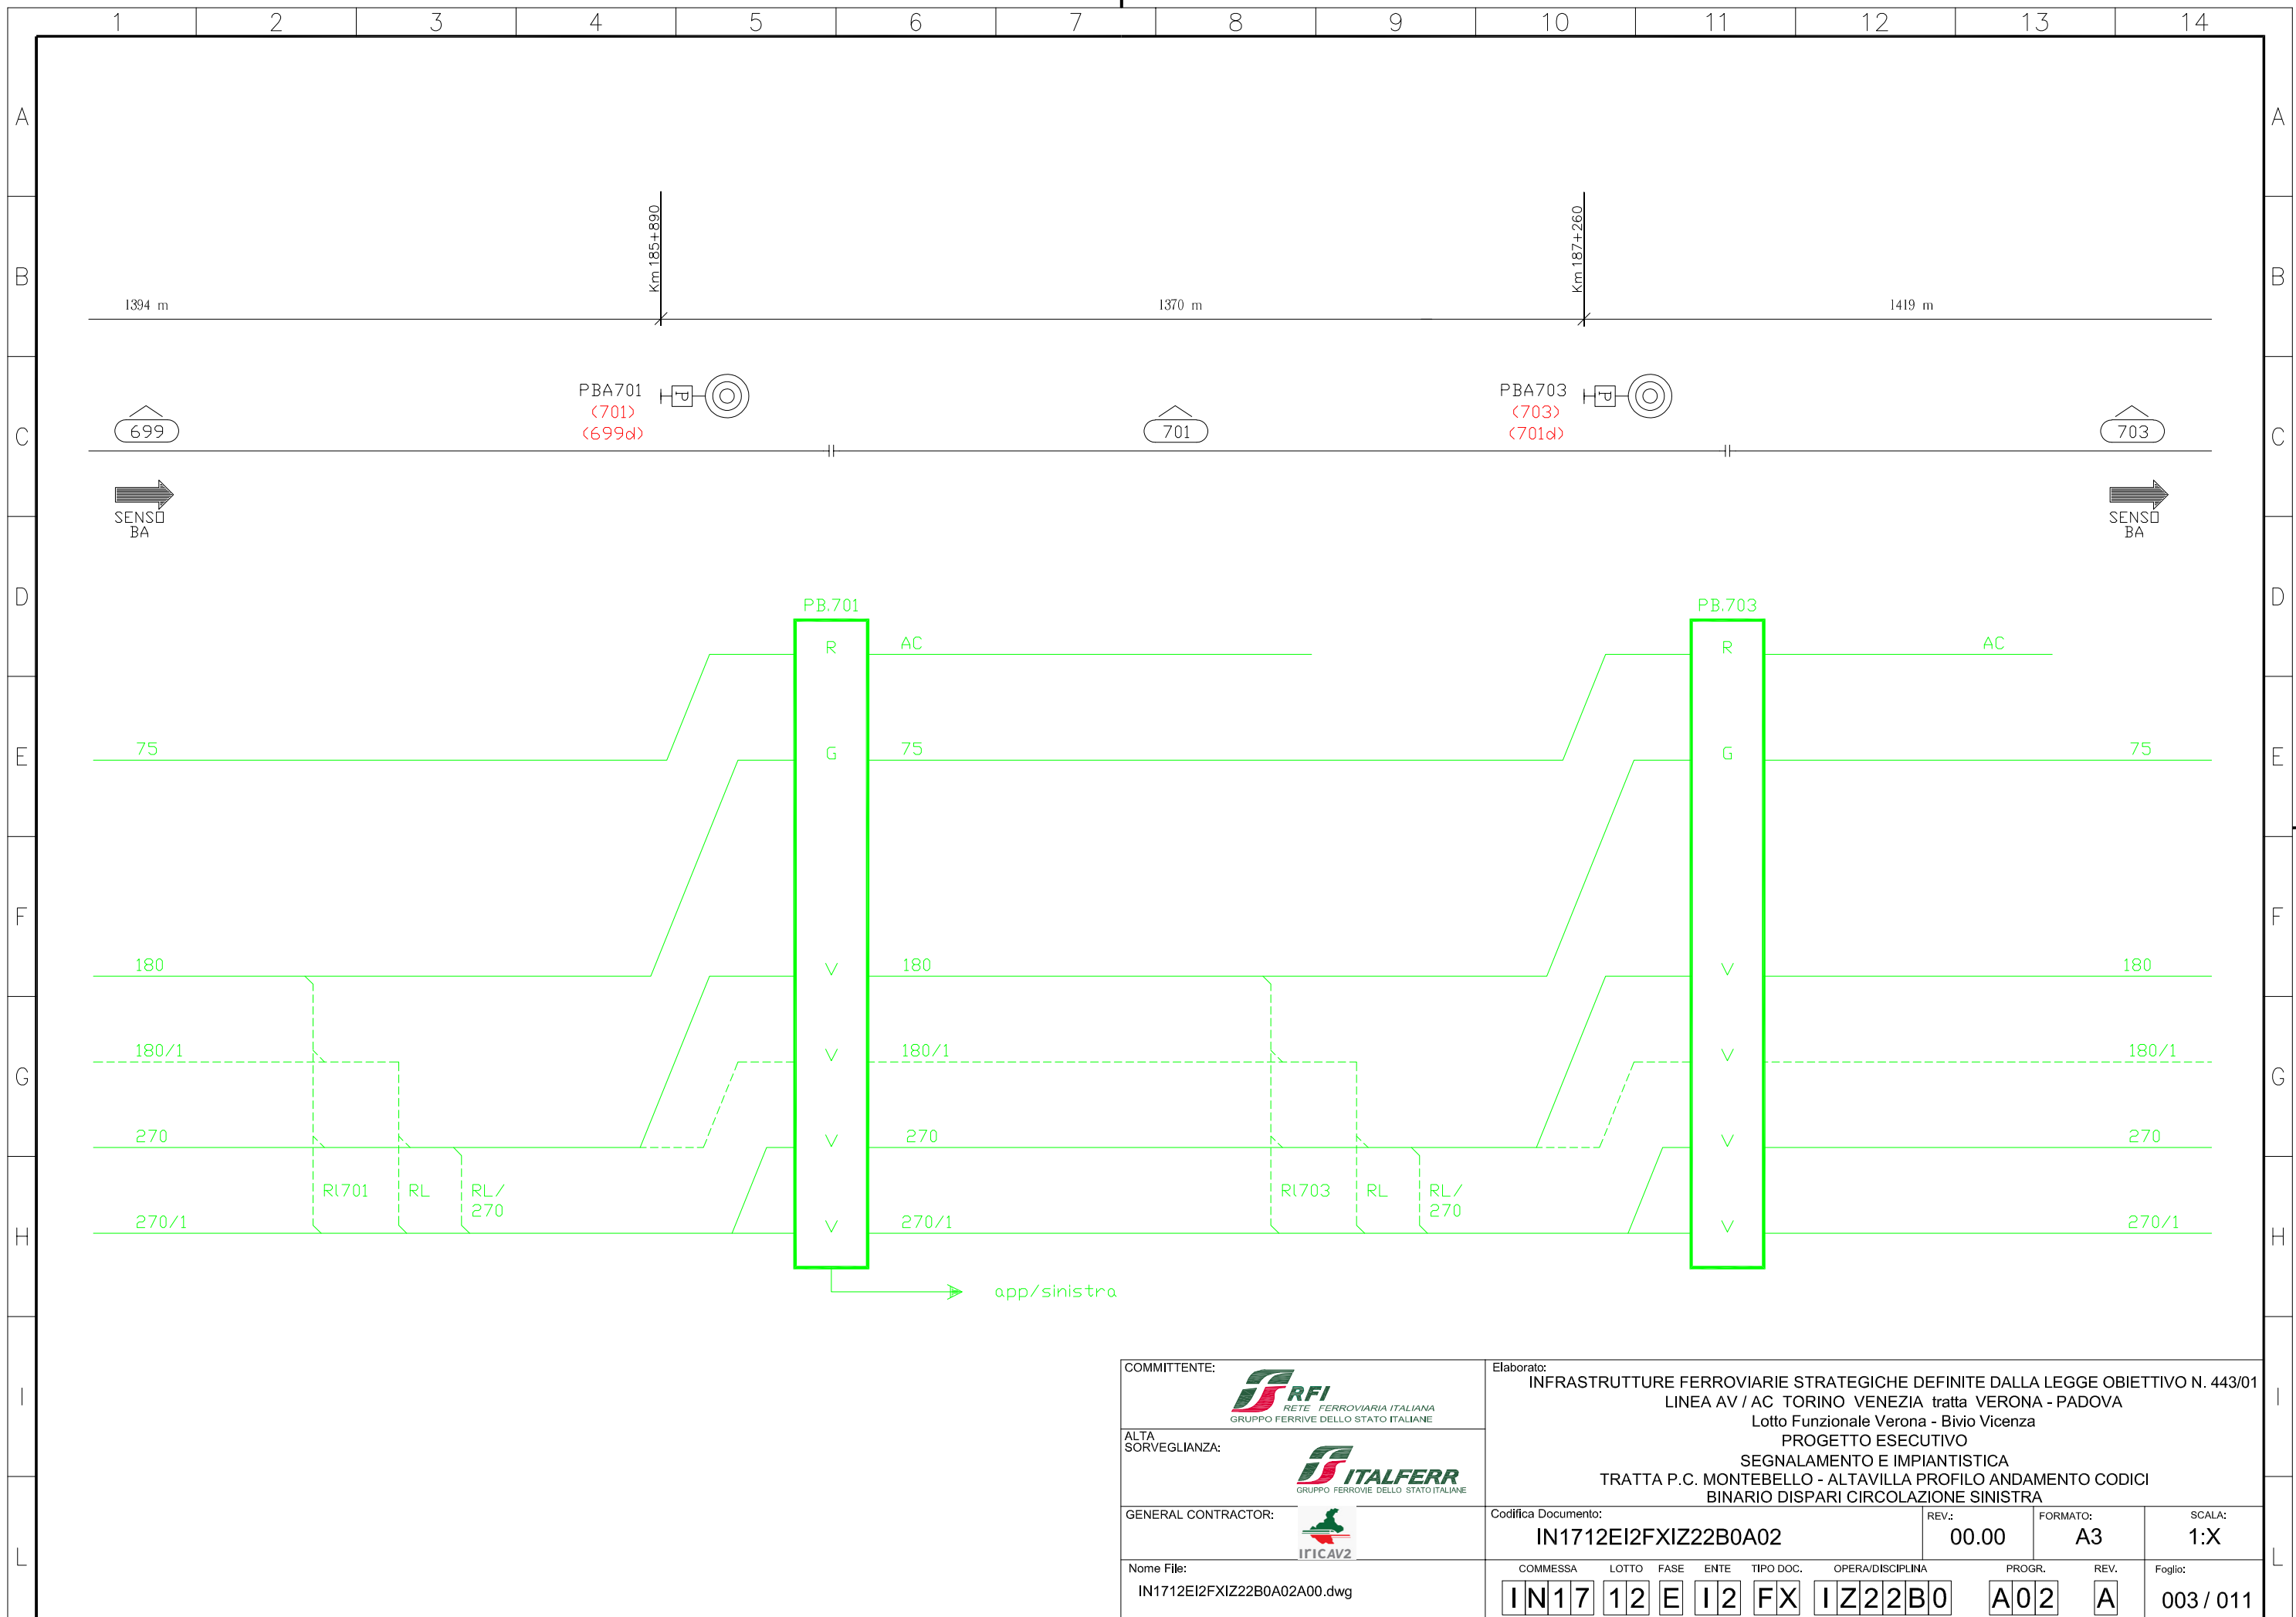


COMMITTENTE:  RETE FERROVIARIA ITALIANA GRUPPO FERROVIE DELLO STATO ITALIANE	Elaborato: <b>INFRASTRUTTURE FERROVIARIE STRATEGICHE DEFINITE DALLA LEGGE OBIETTIVO N. 443/01</b> LINEA AV / AC TORINO VENEZIA tratta VERONA - PADOVA Lotto Funzionale Verona - Bivio Vicenza PROGETTO ESECUTIVO SEGNALAMENTO E IMPIANTISTICA TRATTA P.C. MONTEBELLO - ALTAVILLA PROFILO ANDAMENTO CODICI BINARIO DISPARI CIRCOLAZIONE SINISTRA								
ALTA SORVEGLIANZA:  GRUPPO FERROVIE DELLO STATO ITALIANE	Codifica Documento: <b>IN1712EI2FXIZ22B0A02</b>								
GENERAL CONTRACTOR:  IFICAV2	REV.: <b>00.00</b>	FORMATO: <b>A3</b>	SCALA: <b>1:X</b>						
Nome File: IN1712EI2FXIZ22B0A02A00.dwg	COMMESSA <b>IN17</b>	LOTTO <b>12</b>	FASE <b>E</b>	ENTE <b>I2</b>	TIPO DOC. <b>FX</b>	OPERA/DISCIPLINA <b>IZ22B0</b>	PROGR. <b>A02</b>	REV. <b>A</b>	Foglio: <b>003 / 011</b>

ALL RIGHTS RESERVED  
NO PART OF THIS DOCUMENT  
MAY BE REPRODUCED IN ANY FORM

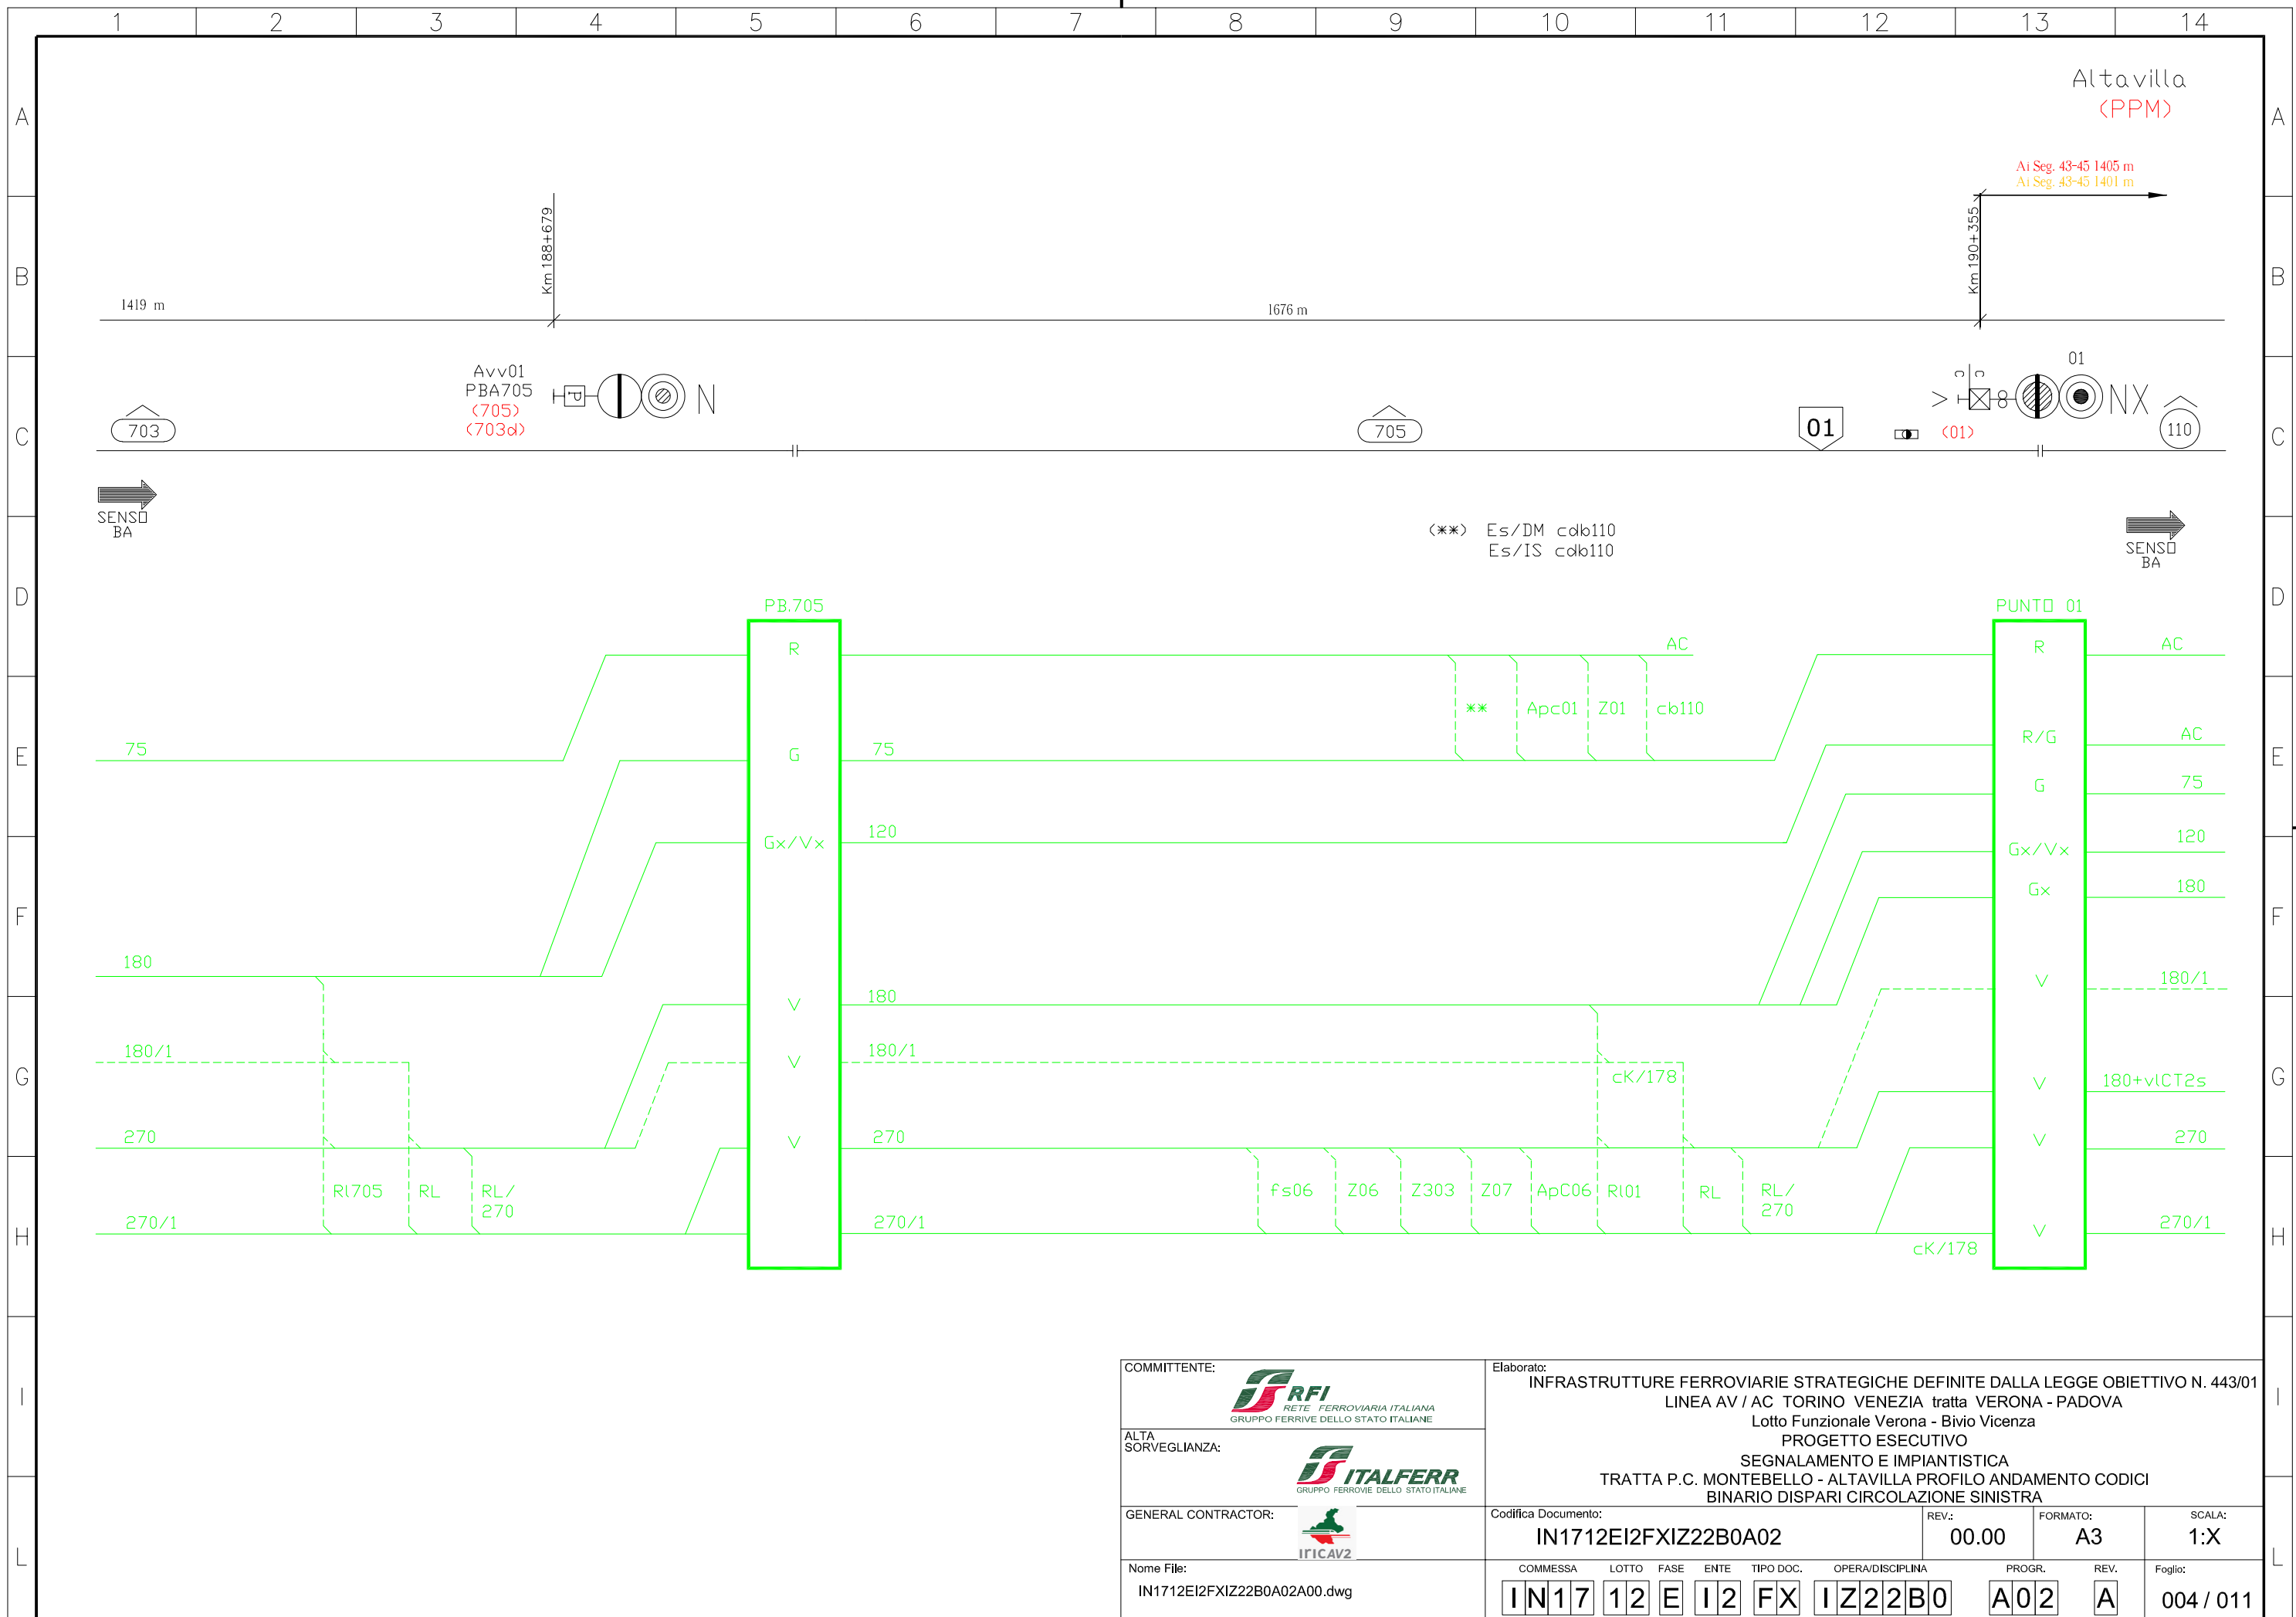

COMMITTENTE:  RETE FERROVIARIA ITALIANA GRUPPO FERROVIE DELLO STATO ITALIANE	Elaborato: <b>INFRASTRUTTURE FERROVIARIE STRATEGICHE DEFINITE DALLA LEGGE OBIETTIVO N. 443/01</b> LINEA AV / AC TORINO VENEZIA tratta VERONA - PADOVA Lotto Funzionale Verona - Bivio Vicenza PROGETTO ESECUTIVO SEGNALAMENTO E IMPIANTISTICA TRATTA P.C. MONTEBELLO - ALTAVILLA PROFILO ANDAMENTO CODICI BINARIO DISPARI CIRCOLAZIONE SINISTRA								
ALTA SORVEGLIANZA:  GRUPPO FERROVIE DELLO STATO ITALIANE	Codifica Documento: <b>IN1712EI2FXIZ22B0A02</b>								
GENERAL CONTRACTOR:  IFICAV2	REV.: <b>00.00</b>	FORMATO: <b>A3</b>	SCALA: <b>1:X</b>						
Nome File: IN1712EI2FXIZ22B0A02A00.dwg	COMMESSA <b>IN17</b>	LOTTO <b>12</b>	FASE <b>E</b>	ENTE <b>I2</b>	TIPO DOC. <b>FX</b>	OPERA/DISCIPLINA <b>IZ22B0</b>	PROGR. <b>A02</b>	REV. <b>A</b>	Foglio: <b>004 / 011</b>

ALL RIGHTS RESERVED  
NO PART OF THIS DOCUMENT  
MAY BE REPRODUCED IN ANY FORM

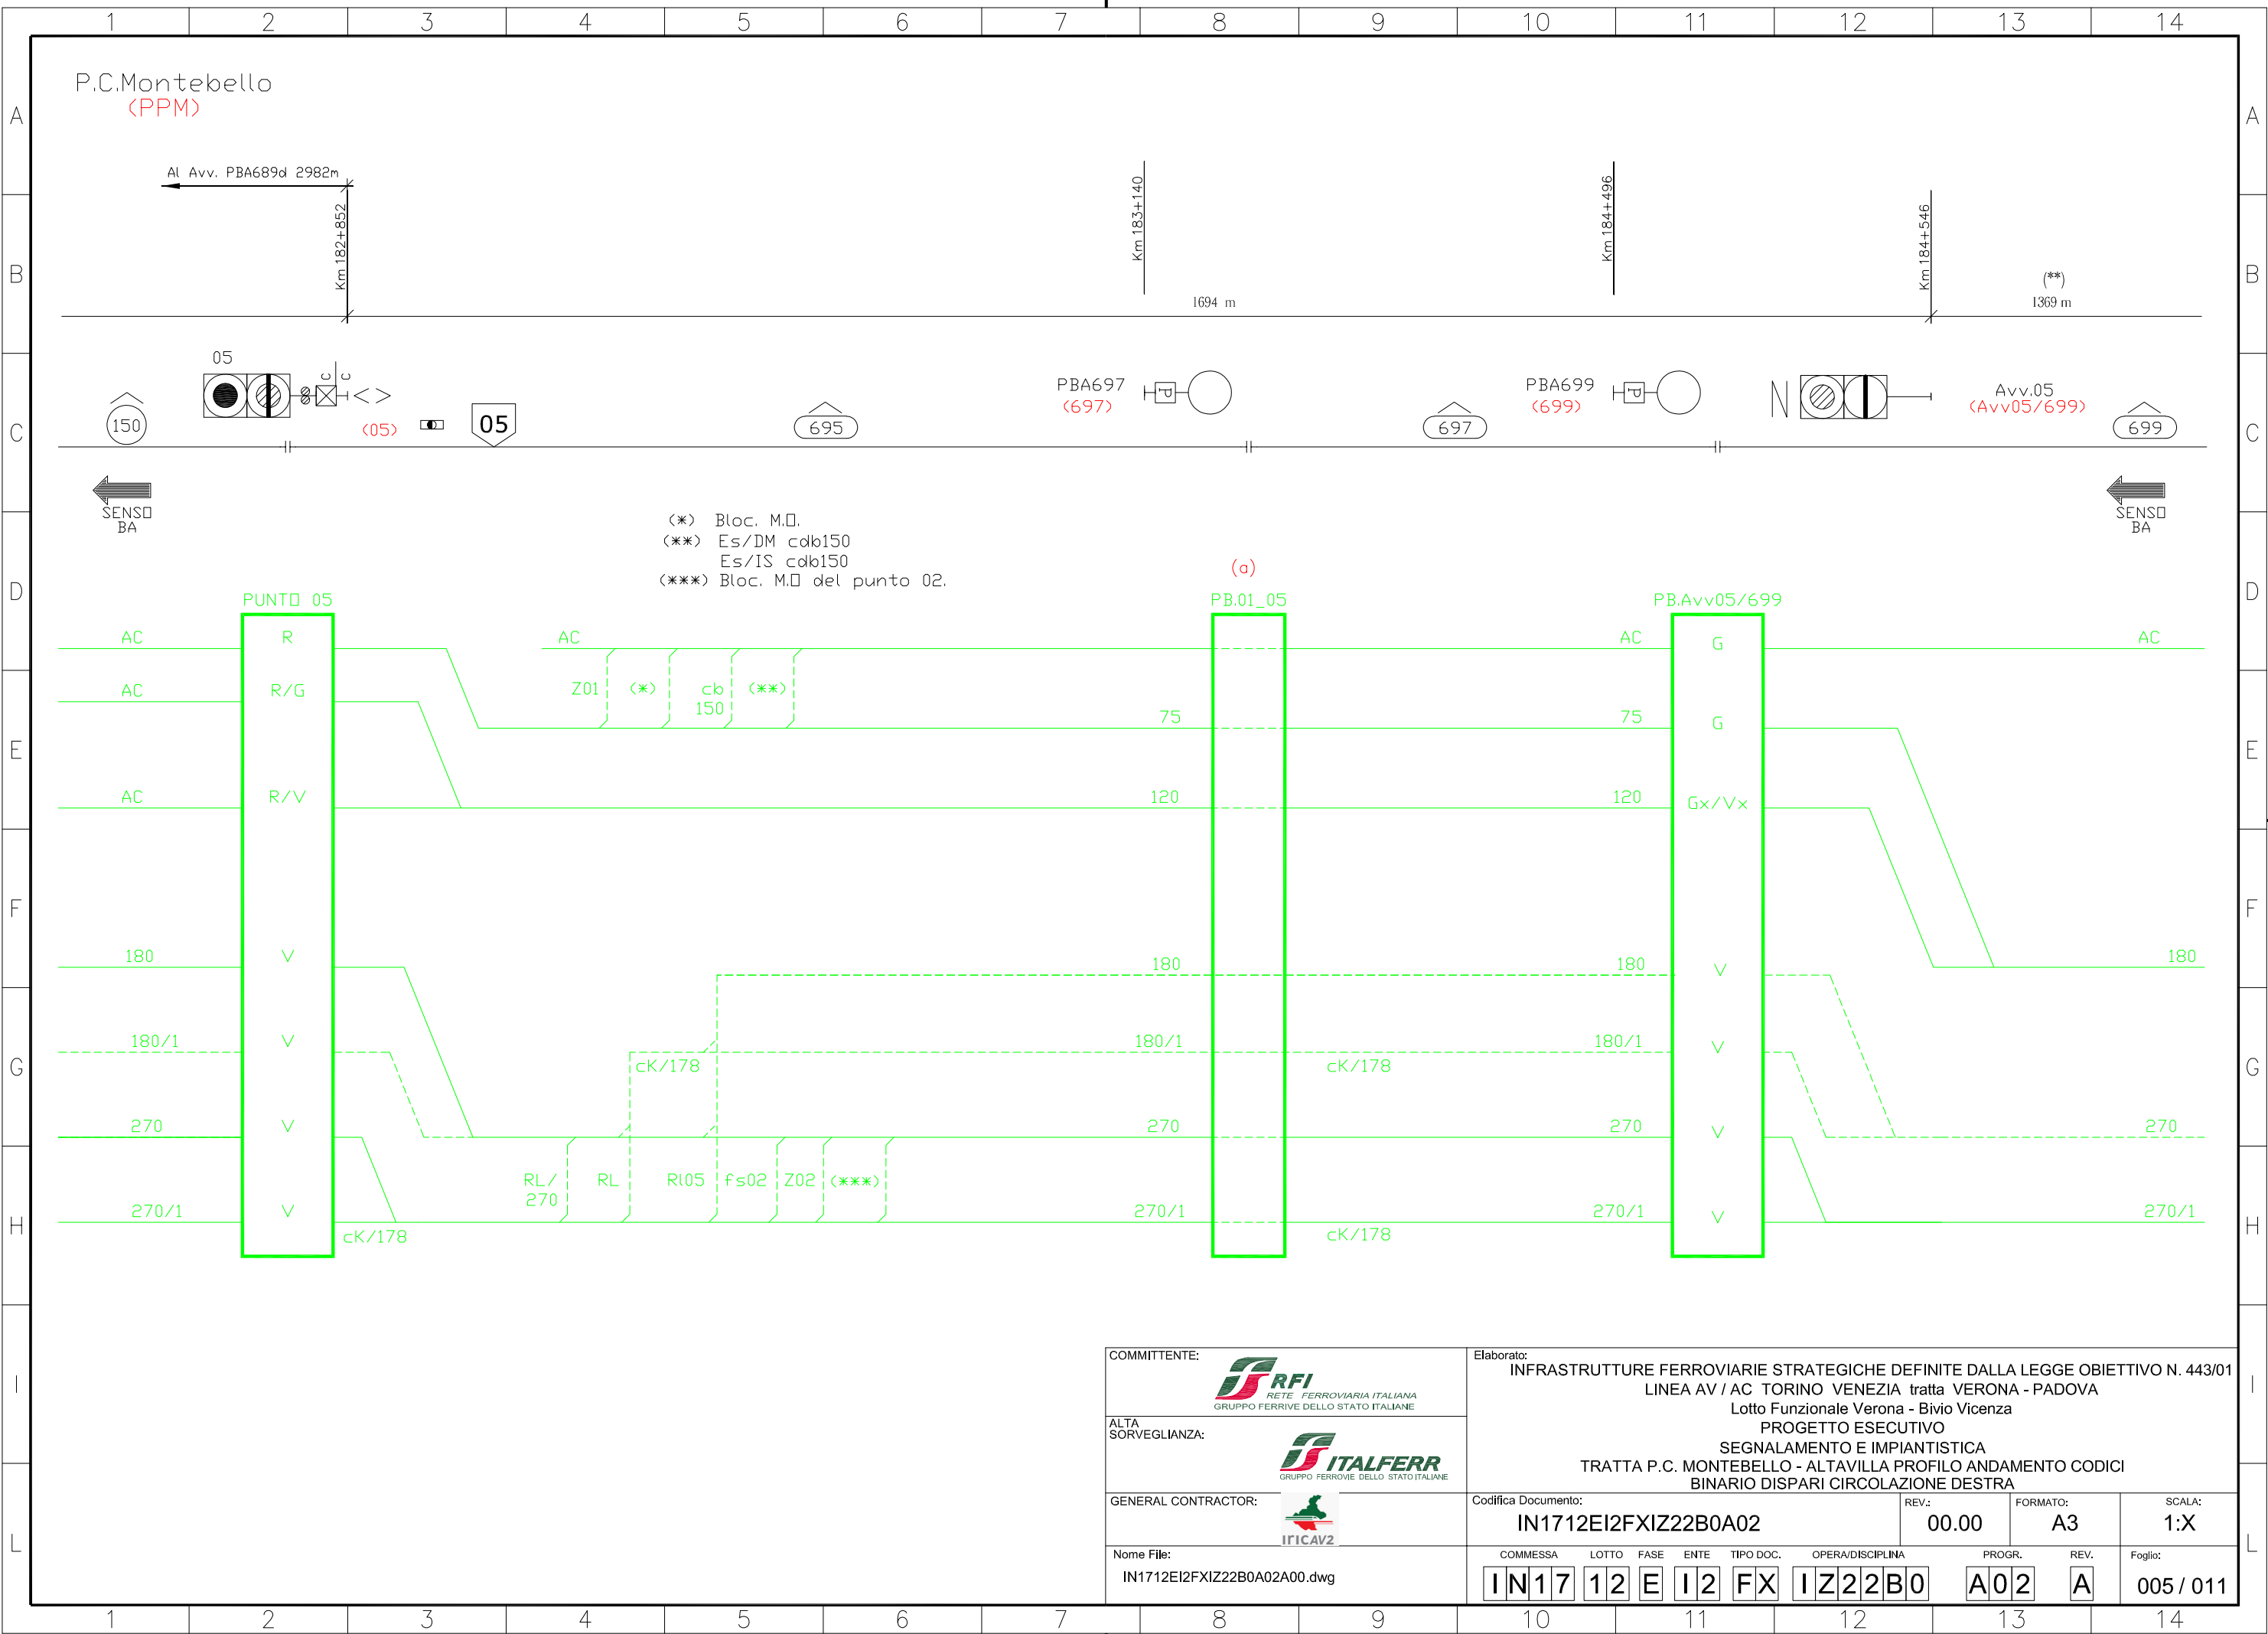


(\*) Bloc. M.D.  
(\*\*) Es/DM cdb150  
Es/IS cdb150  
(\*\*\*) Bloc. M.D del punto 02.

COMMITTENTE:  RETE FERROVIARIA ITALIANA GRUPPO FERROVIE DELLO STATO ITALIANE	Elaborato: <b>INFRASTRUTTURE FERROVIARIE STRATEGICHE DEFINITE DALLA LEGGE OBIETTIVO N. 443/01</b> LINEA AV / AC TORINO VENEZIA tratta VERONA - PADOVA Lotto Funzionale Verona - Bivio Vicenza PROGETTO ESECUTIVO SEGNALAMENTO E IMPIANTISTICA TRATTA P.C. MONTEBELLO - ALTAVILLA PROFILO ANDAMENTO CODICI BINARIO DISPARI CIRCOLAZIONE DESTRA								
ALTA SORVEGLIANZA:  GRUPPO FERROVIE DELLO STATO ITALIANE	Codifica Documento: <b>IN1712EI2FXIZ22B0A02</b>								
GENERAL CONTRACTOR:  IFICAV2	REV.: <b>00.00</b>	FORMATO: <b>A3</b>	SCALA: <b>1:X</b>						
Nome File: IN1712EI2FXIZ22B0A02A00.dwg	COMMESSA <b>IN17</b>	LOTTO <b>12</b>	FASE <b>E</b>	ENTE <b>I2</b>	TIPO DOC. <b>FX</b>	OPERA/DISCIPLINA <b>IZ22B0</b>	PROGR. <b>A02</b>	REV. <b>A</b>	Foglio: <b>005 / 011</b>


ALL RIGHTS RESERVED  
NO PART OF THIS DOCUMENT  
MAY BE REPRODUCED IN ANY FORM

(\*\*) NOTA PER LA VERIFICA: COME RICHIESTO DA Ods 1010 PER LE TRATTE BRESCIA - REZZATO - LONATO LE SEZIONI BA IN MARCIA DX SI CALCOLANO DAI RISPETTIVI GIUNTI.

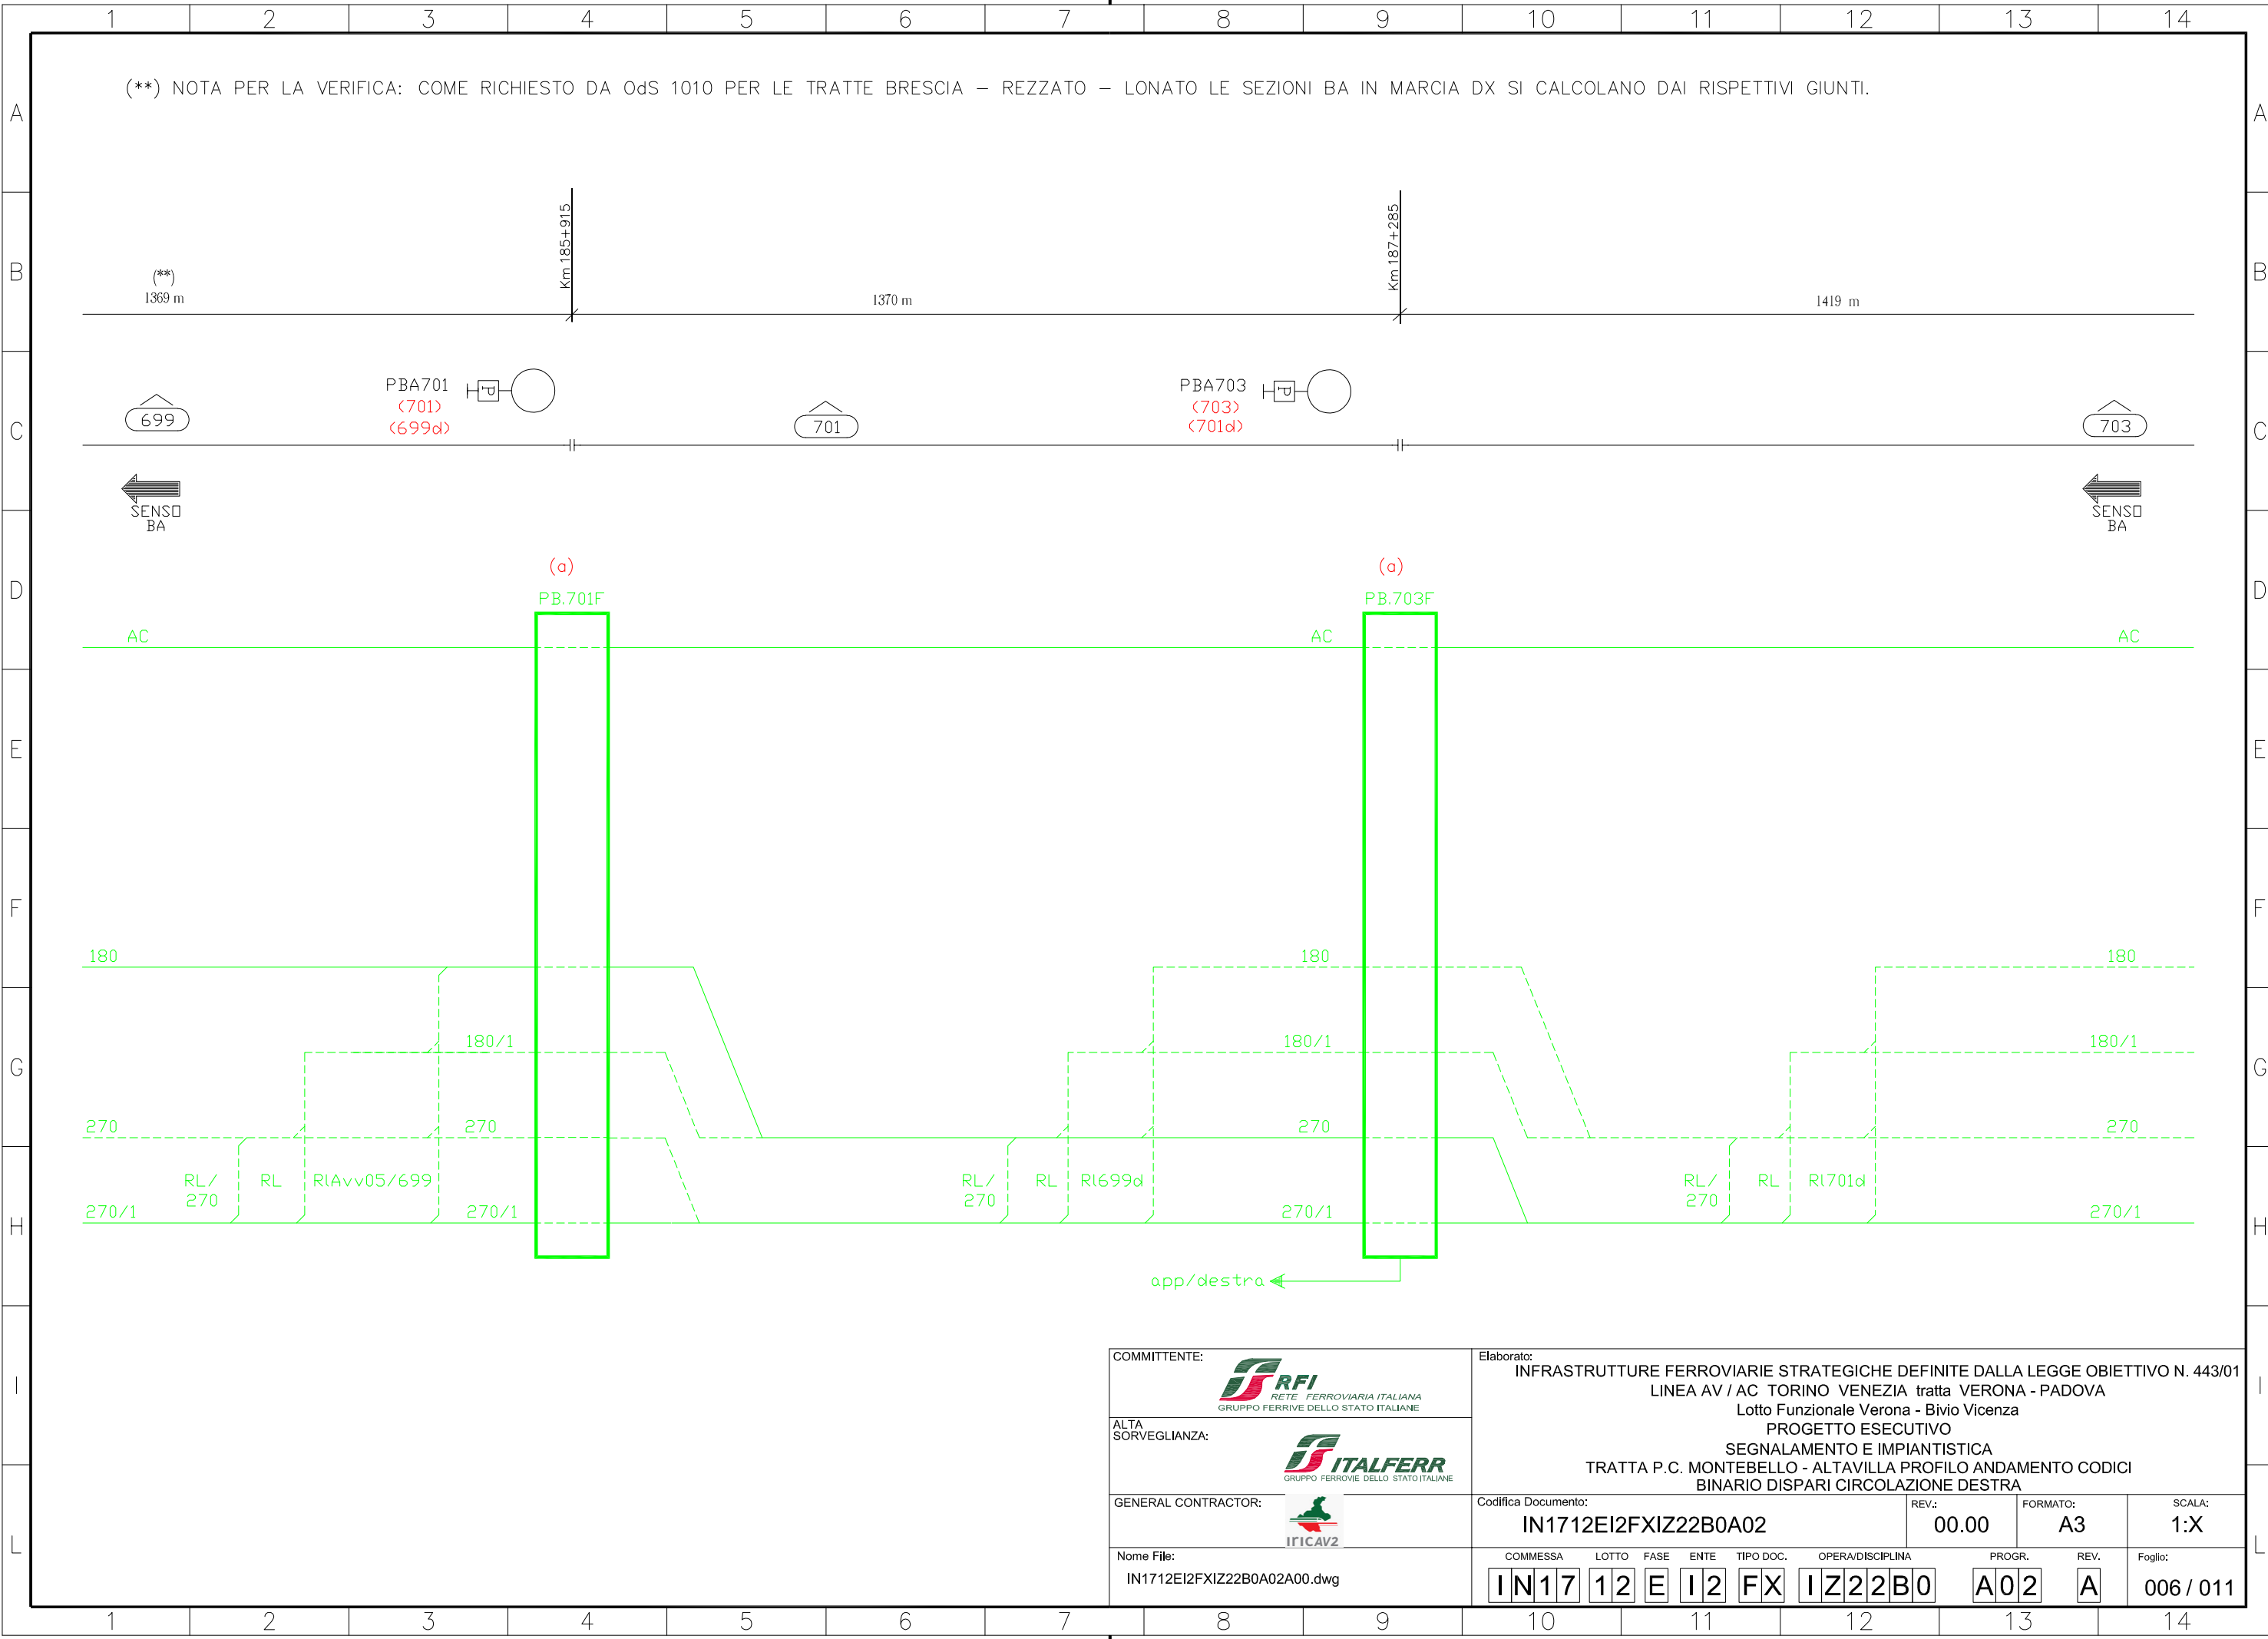


COMMITTENTE: RETE FERROVIARIA ITALIANA GRUPPO FERROVIE DELLO STATO ITALIANE	Elaborato: INFRASTRUTTURE FERROVIARIE STRATEGICHE DEFINITE DALLA LEGGE OBIETTIVO N. 443/01 LINEA AV / AC TORINO VENEZIA tratta VERONA - PADOVA Lotto Funzionale Verona - Bivio Vicenza PROGETTO ESECUTIVO SEGNALAMENTO E IMPIANTISTICA TRATTA P.C. MONTEBELLO - ALTAVILLA PROFILO ANDAMENTO CODICI BINARIO DISPARI CIRCOLAZIONE DESTRA									
ALTA SORVEGLIANZA: GRUPPO FERROVIE DELLO STATO ITALIANE	Codifica Documento: <b>IN1712EI2FXIZ22B0A02</b>	REV.: <b>00.00</b>	FORMATO: <b>A3</b>	SCALA: <b>1:X</b>						
GENERAL CONTRACTOR: IFICAV2	Nome File: IN1712EI2FXIZ22B0A02A00.dwg	COMMESSA <b>IN17</b>	LOTTO <b>12</b>	FASE <b>E</b>	ENTE <b>I2</b>	TIPO DOC. <b>FX</b>	OPERA/DISCIPLINA <b>IZ22B0</b>	PROGR. <b>A02</b>	REV. <b>A</b>	Foglio: <b>006 / 011</b>

ALL RIGHTS RESERVED  
NO PART OF THIS DOCUMENT  
MAY BE REPRODUCED IN ANY FORM

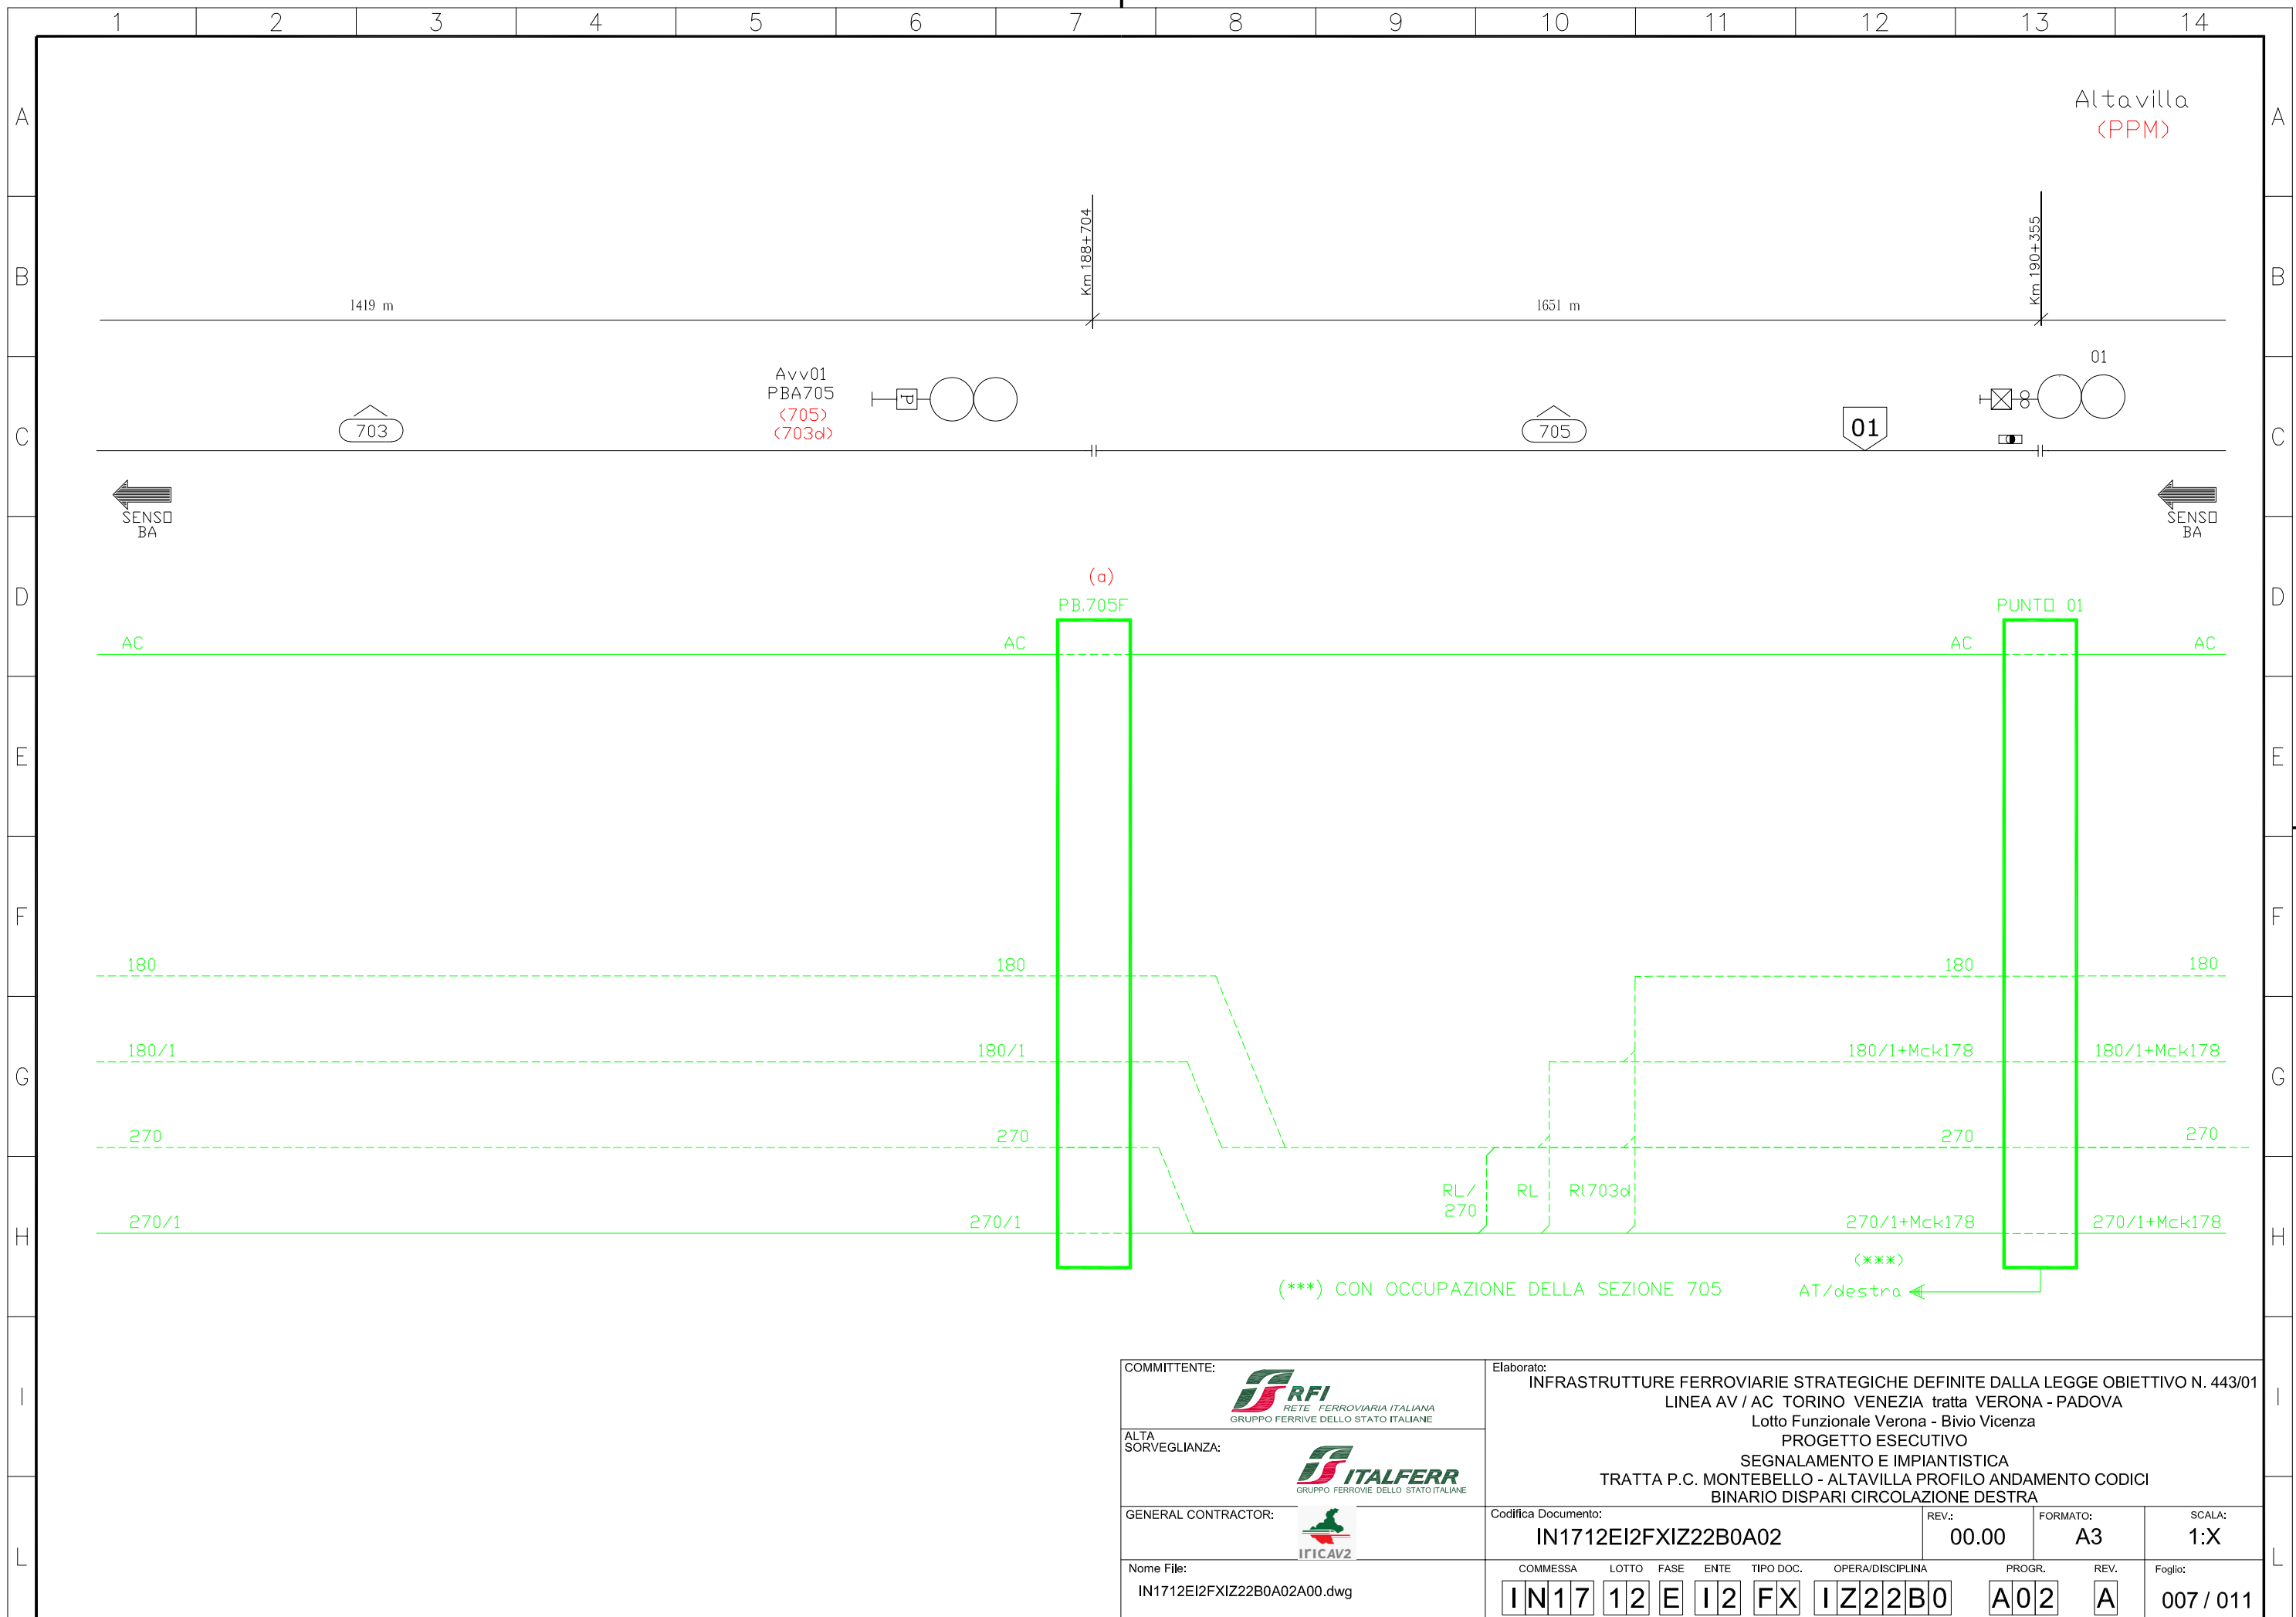

COMMITTENTE:  RETE FERROVIARIA ITALIANA GRUPPO FERROVIE DELLO STATO ITALIANE	Elaborato: <b>INFRASTRUTTURE FERROVIARIE STRATEGICHE DEFINITE DALLA LEGGE OBIETTIVO N. 443/01</b> LINEA AV / AC TORINO VENEZIA tratta VERONA - PADOVA Lotto Funzionale Verona - Bivio Vicenza PROGETTO ESECUTIVO SEGNALAMENTO E IMPIANTISTICA TRATTA P.C. MONTEBELLO - ALTAVILLA PROFILO ANDAMENTO CODICI BINARIO DISPARI CIRCOLAZIONE DESTRA								
ALTA SORVEGLIANZA:  GRUPPO FERROVIE DELLO STATO ITALIANE	Codifica Documento: <b>IN1712EI2FXIZ22B0A02</b>								
GENERAL CONTRACTOR:  IFICAV2	REV.: <b>00.00</b>	FORMATO: <b>A3</b>	SCALA: <b>1:X</b>						
Nome File: IN1712EI2FXIZ22B0A02A00.dwg	COMMESSA <b>IN17</b>	LOTTO <b>12</b>	FASE <b>E</b>	ENTE <b>I2</b>	TIPO DOC. <b>FX</b>	OPERA/DISCIPLINA <b>IZ22B0</b>	PROGR. <b>A02</b>	REV. <b>A</b>	Foglio: <b>007 / 011</b>

ALL RIGHTS RESERVED  
NO PART OF THIS DOCUMENT  
MAY BE REPRODUCED IN ANY FORM

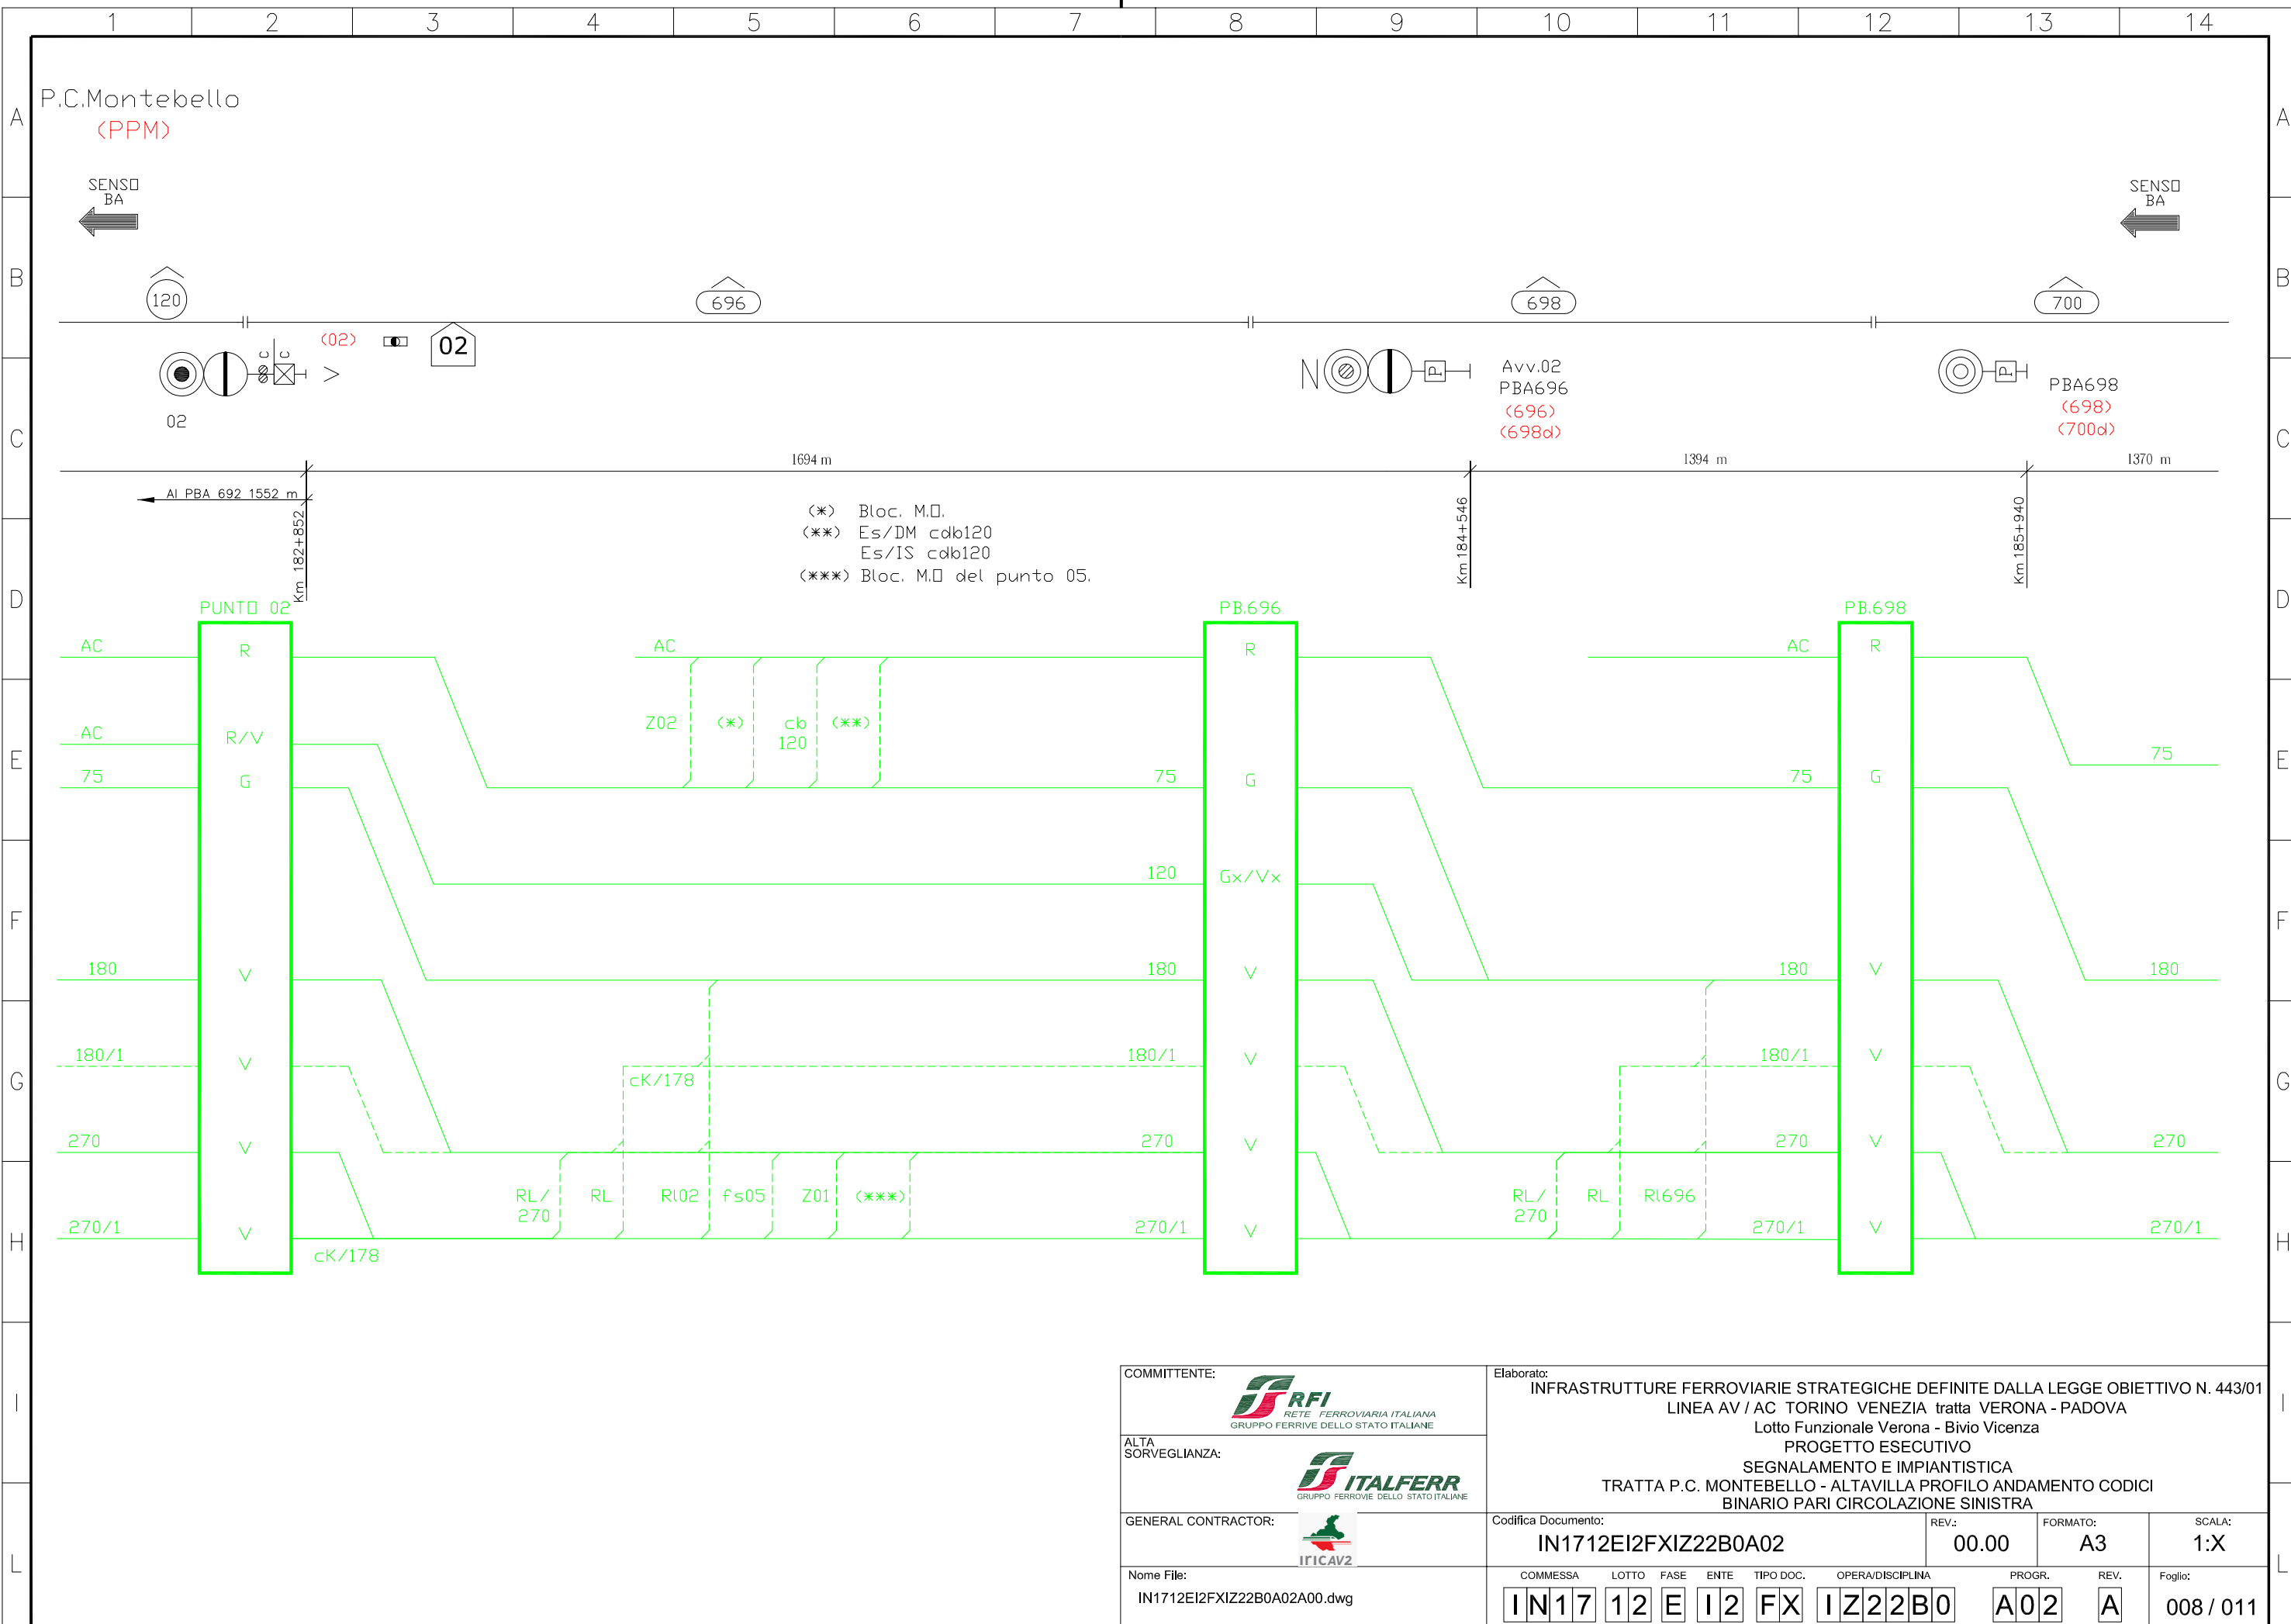


(\*) Bloc. M.D.  
(\*\*) Es/DM cdb120  
Es/IS cdb120  
(\*\*\*) Bloc. M.D del punto 05.

COMMITTENTE:  RETE FERROVIARIA ITALIANA GRUPPO FERROVIE DELLO STATO ITALIANE	Elaborato: INFRASTRUTTURE FERROVIARIE STRATEGICHE DEFINITE DALLA LEGGE OBIETTIVO N. 443/01 LINEA AV / AC TORINO VENEZIA tratta VERONA - PADOVA Lotto Funzionale Verona - Bivio Vicenza PROGETTO ESECUTIVO SEGNALAMENTO E IMPIANTISTICA TRATTA P.C. MONTEBELLO - ALTAVILLA PROFILO ANDAMENTO CODICI BINARIO PARI CIRCOLAZIONE SINISTRA								
ALTA SORVEGLIANZA:  GRUPPO FERROVIE DELLO STATO ITALIANE	Codifica Documento: IN1712EI2FXIZ22B0A02								
GENERAL CONTRACTOR: 	REV.: 00.00	FORMATO: A3	SCALA: 1:X						
Nome File: IN1712EI2FXIZ22B0A02A00.dwg	COMMESSA IN17	LOTTO 12	FASE E	ENTE I2	TIPO DOC. FX	OPERA/DISCIPLINA IZ22B0	PROGR. A02	REV. A	Foglio: 008 / 011




ALL RIGHTS RESERVED  
NO PART OF THIS DOCUMENT  
MAY BE REPRODUCED IN ANY FORM

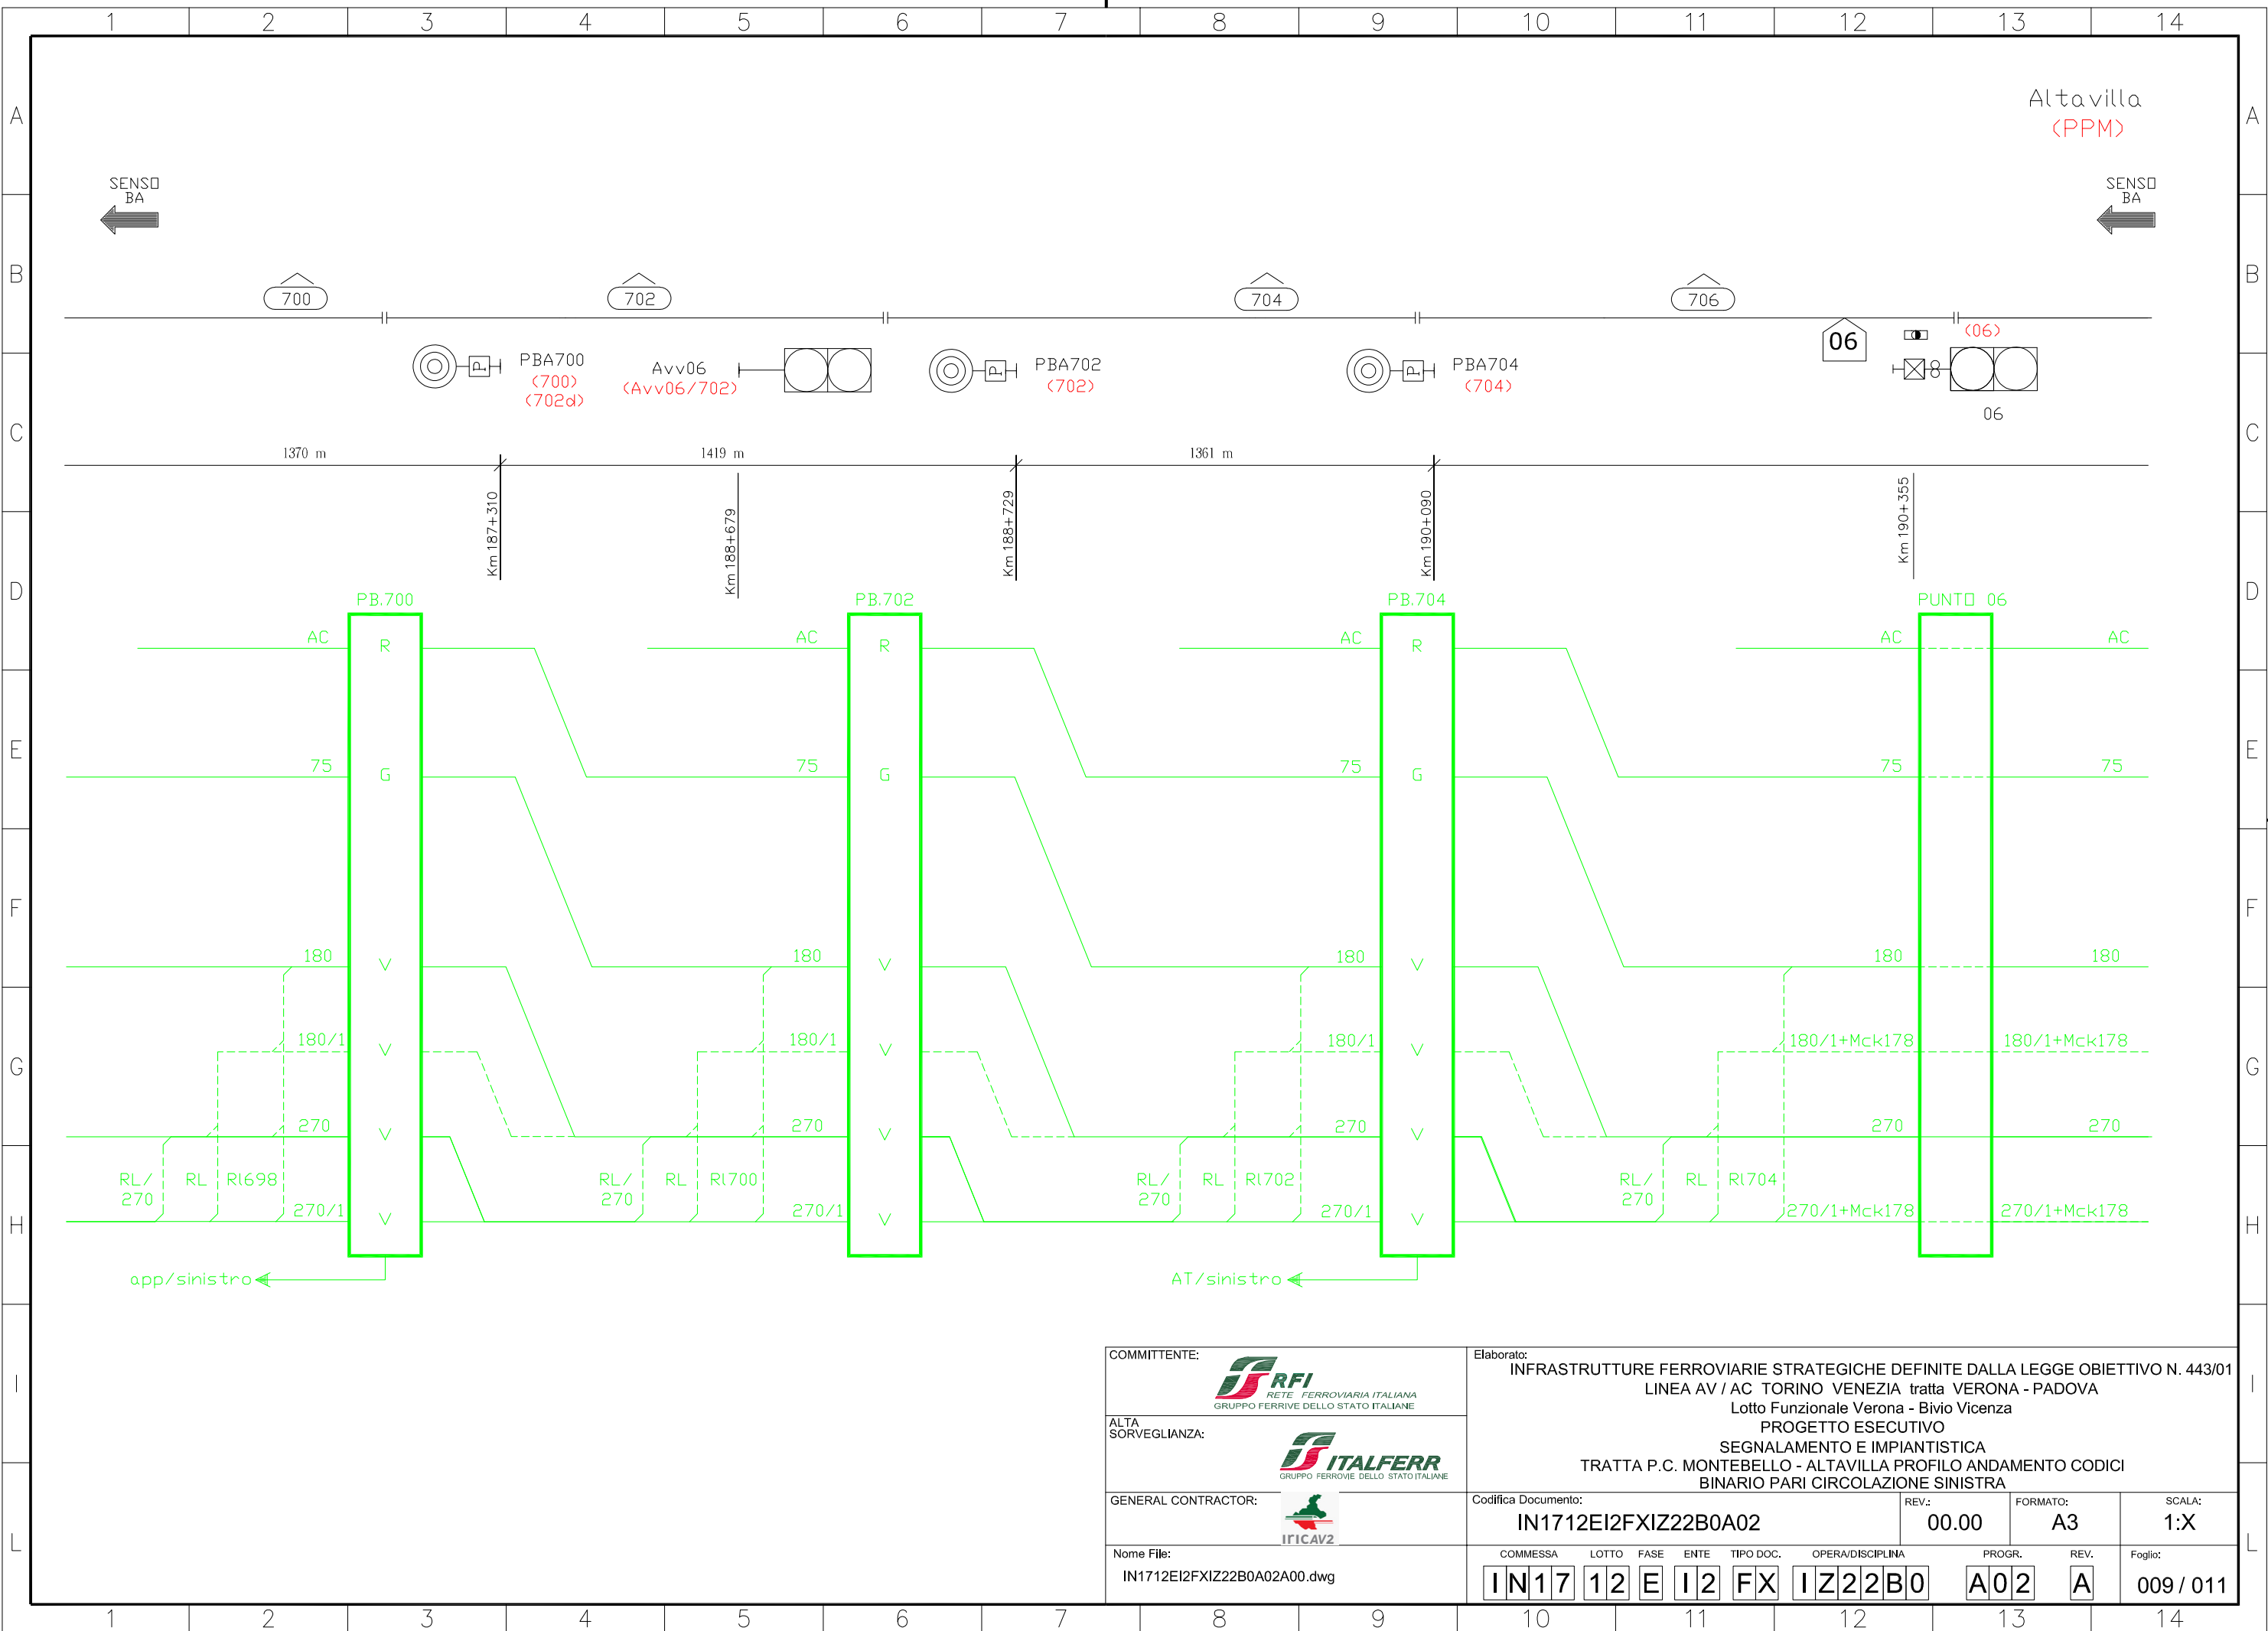


COMMITTENTE:  RETE FERROVIARIA ITALIANA GRUPPO FERROVIE DELLO STATO ITALIANE	Elaborato: <b>INFRASTRUTTURE FERROVIARIE STRATEGICHE DEFINITE DALLA LEGGE OBIETTIVO N. 443/01</b> LINEA AV / AC TORINO VENEZIA tratta VERONA - PADOVA Lotto Funzionale Verona - Bivio Vicenza PROGETTO ESECUTIVO SEGNALAMENTO E IMPIANTISTICA TRATTA P.C. MONTEBELLO - ALTAVILLA PROFILO ANDAMENTO CODICI BINARIO PARI CIRCOLAZIONE SINISTRA								
ALTA SORVEGLIANZA:  GRUPPO FERROVIE DELLO STATO ITALIANE	Codifica Documento: <b>IN1712EI2FXIZ22B0A02</b>								
GENERAL CONTRACTOR:  IFICAV2	REV.: <b>00.00</b>	FORMATO: <b>A3</b>	SCALA: <b>1:X</b>						
Nome File: IN1712EI2FXIZ22B0A02A00.dwg	COMMESSA <b>IN17</b>	LOTTO <b>12</b>	FASE <b>E</b>	ENTE <b>I2</b>	TIPO DOC. <b>FX</b>	OPERA/DISCIPLINA <b>IZ22B0</b>	PROGR. <b>A02</b>	REV. <b>A</b>	Foglio: <b>009 / 011</b>

ALL RIGHTS RESERVED  
NO PART OF THIS DOCUMENT  
MAY BE REPRODUCED IN ANY FORM

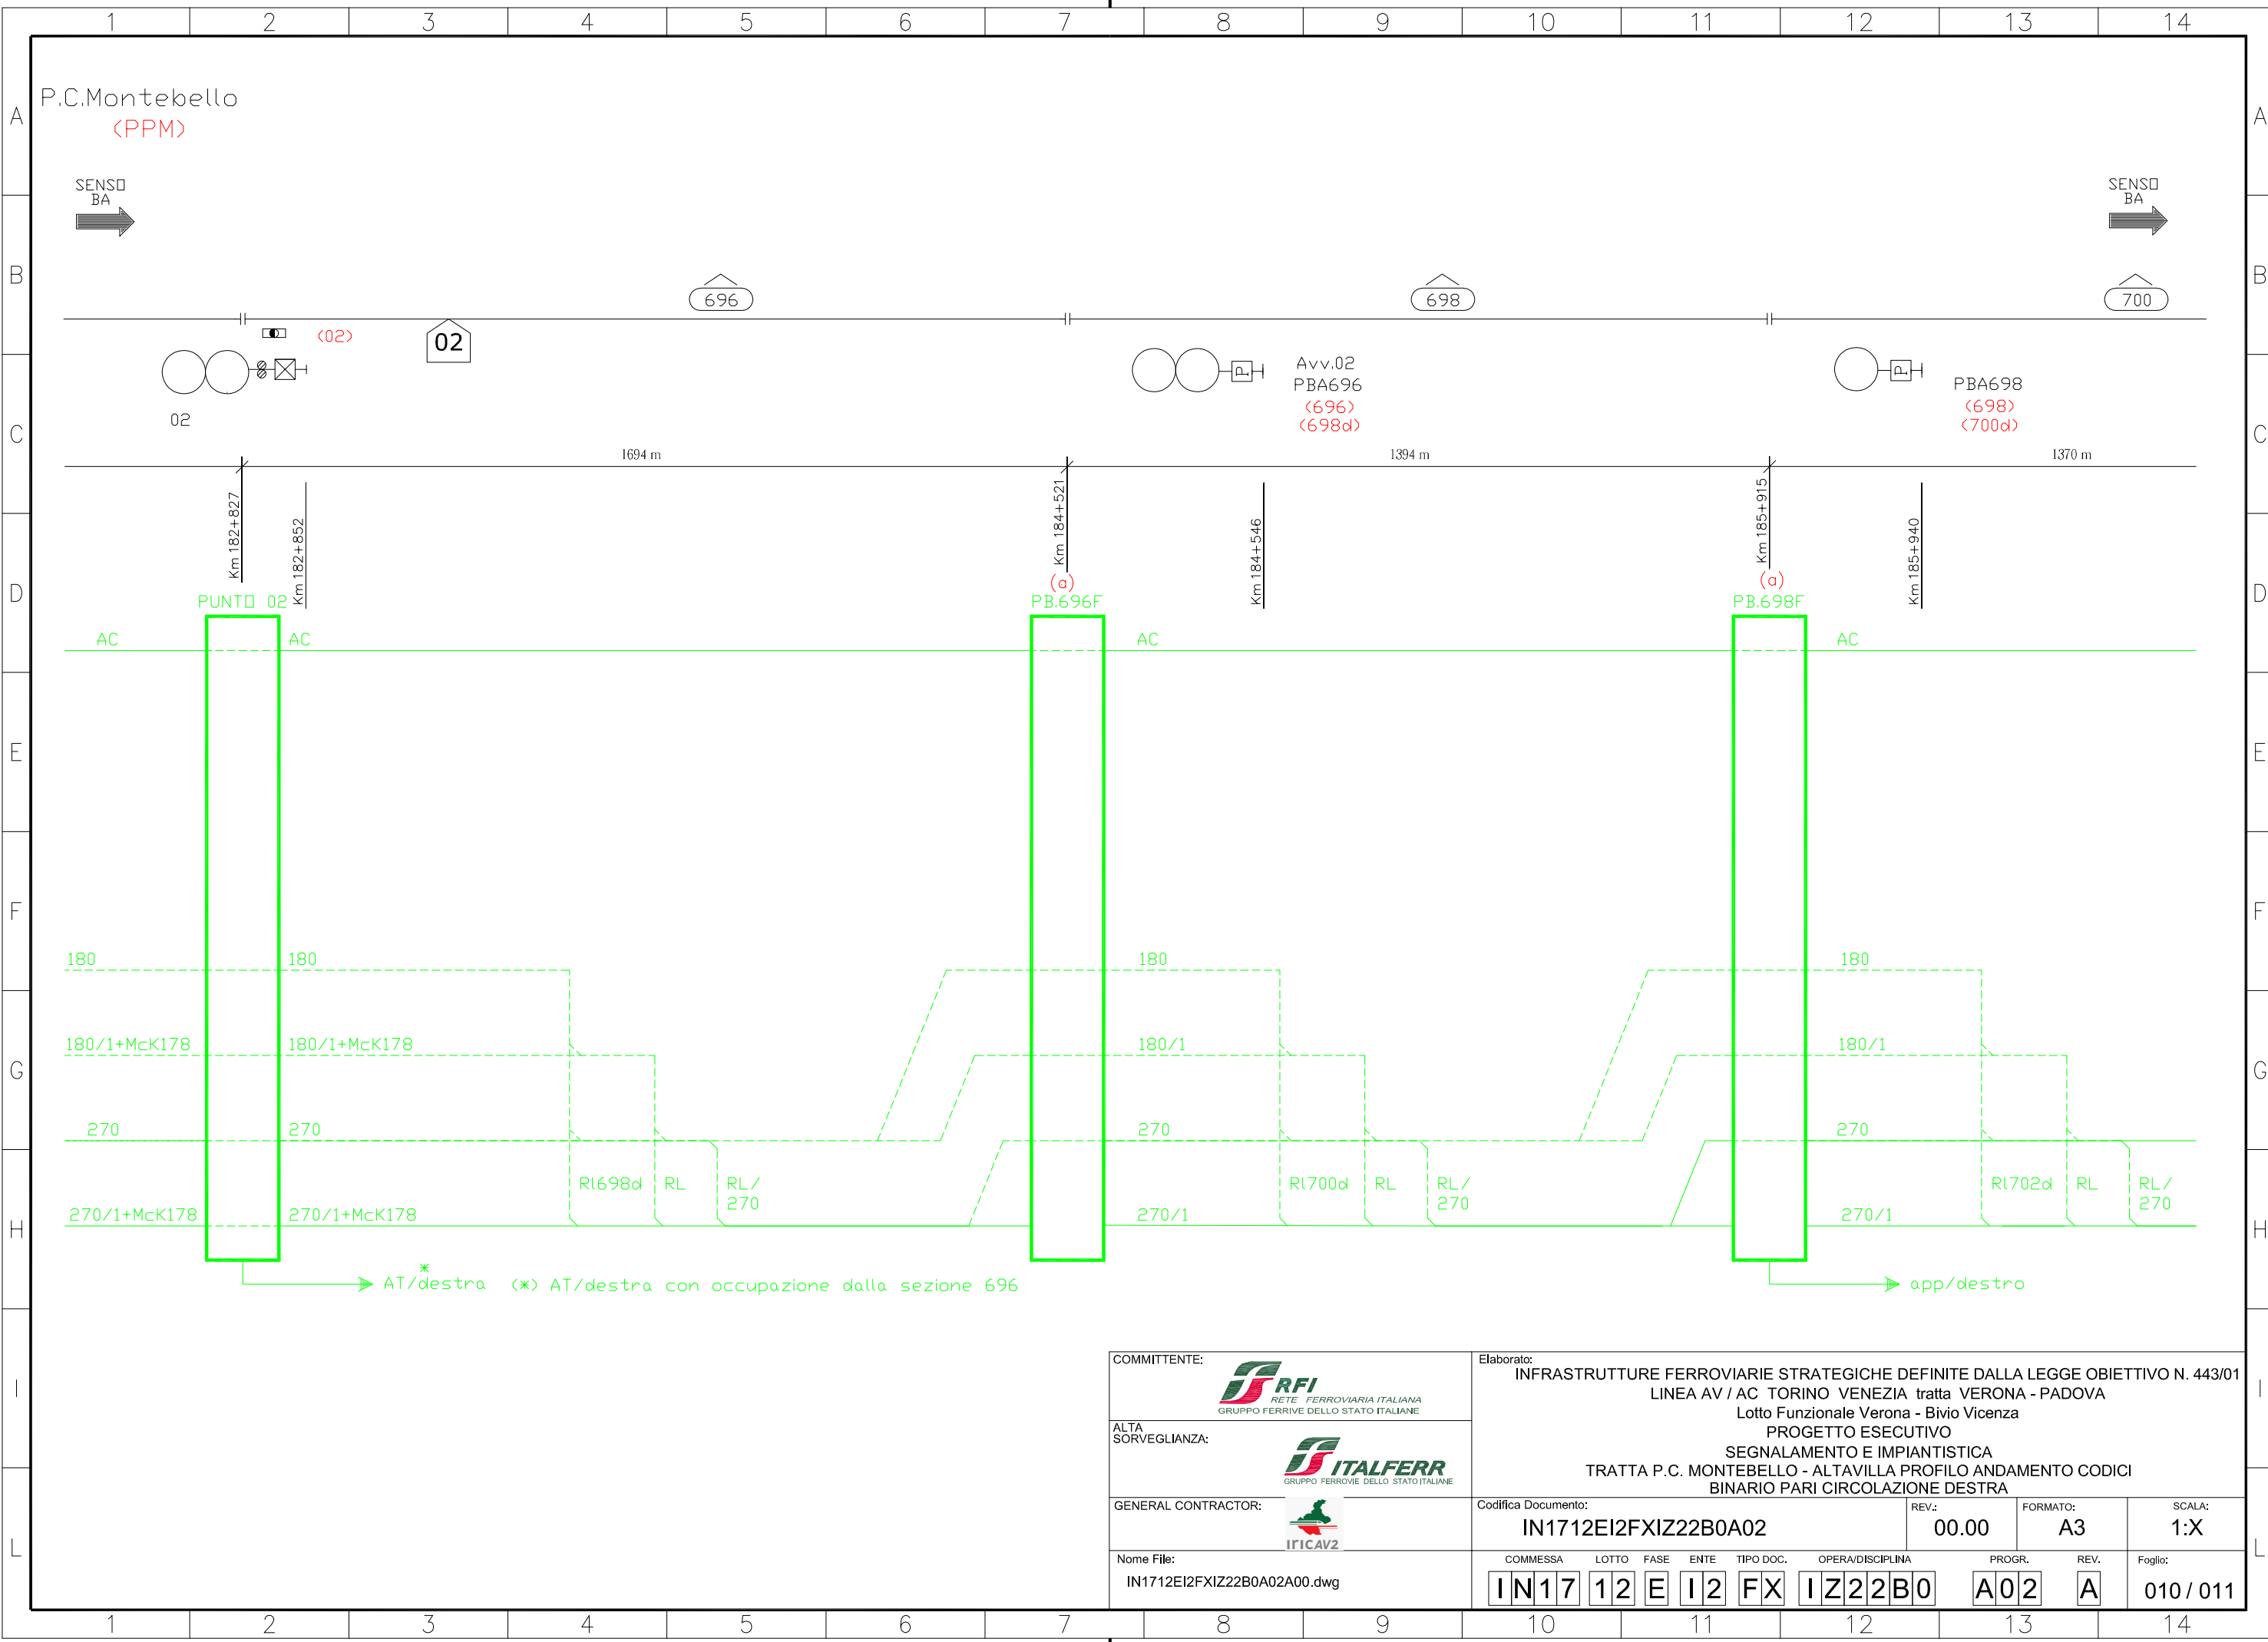

COMMITTENTE:  RETE FERROVIARIA ITALIANA GRUPPO FERROVIE DELLO STATO ITALIANE	Elaborato: <b>INFRASTRUTTURE FERROVIARIE STRATEGICHE DEFINITE DALLA LEGGE OBIETTIVO N. 443/01</b> LINEA AV / AC TORINO VENEZIA tratta VERONA - PADOVA Lotto Funzionale Verona - Bivio Vicenza PROGETTO ESECUTIVO SEGNALAMENTO E IMPIANTISTICA TRATTA P.C. MONTEBELLO - ALTAVILLA PROFILO ANDAMENTO CODICI BINARIO PARI CIRCOLAZIONE DESTRA								
ALTA SORVEGLIANZA:  GRUPPO FERROVIE DELLO STATO ITALIANE	Codifica Documento: <b>IN1712EI2FXIZ22B0A02</b>								
GENERAL CONTRACTOR:  IFICAV2	REV.: <b>00.00</b>	FORMATO: <b>A3</b>	SCALA: <b>1:X</b>						
Nome File: IN1712EI2FXIZ22B0A02A00.dwg	COMMESSA <b>IN17</b>	LOTTO <b>12</b>	FASE <b>E</b>	ENTE <b>I2</b>	TIPO DOC. <b>FX</b>	OPERA/DISCIPLINA <b>IZ22B0</b>	PROGR. <b>A02</b>	REV. <b>A</b>	Foglio: <b>010 / 011</b>

ALL RIGHTS RESERVED  
NO PART OF THIS DOCUMENT  
MAY BE REPRODUCED IN ANY FORM

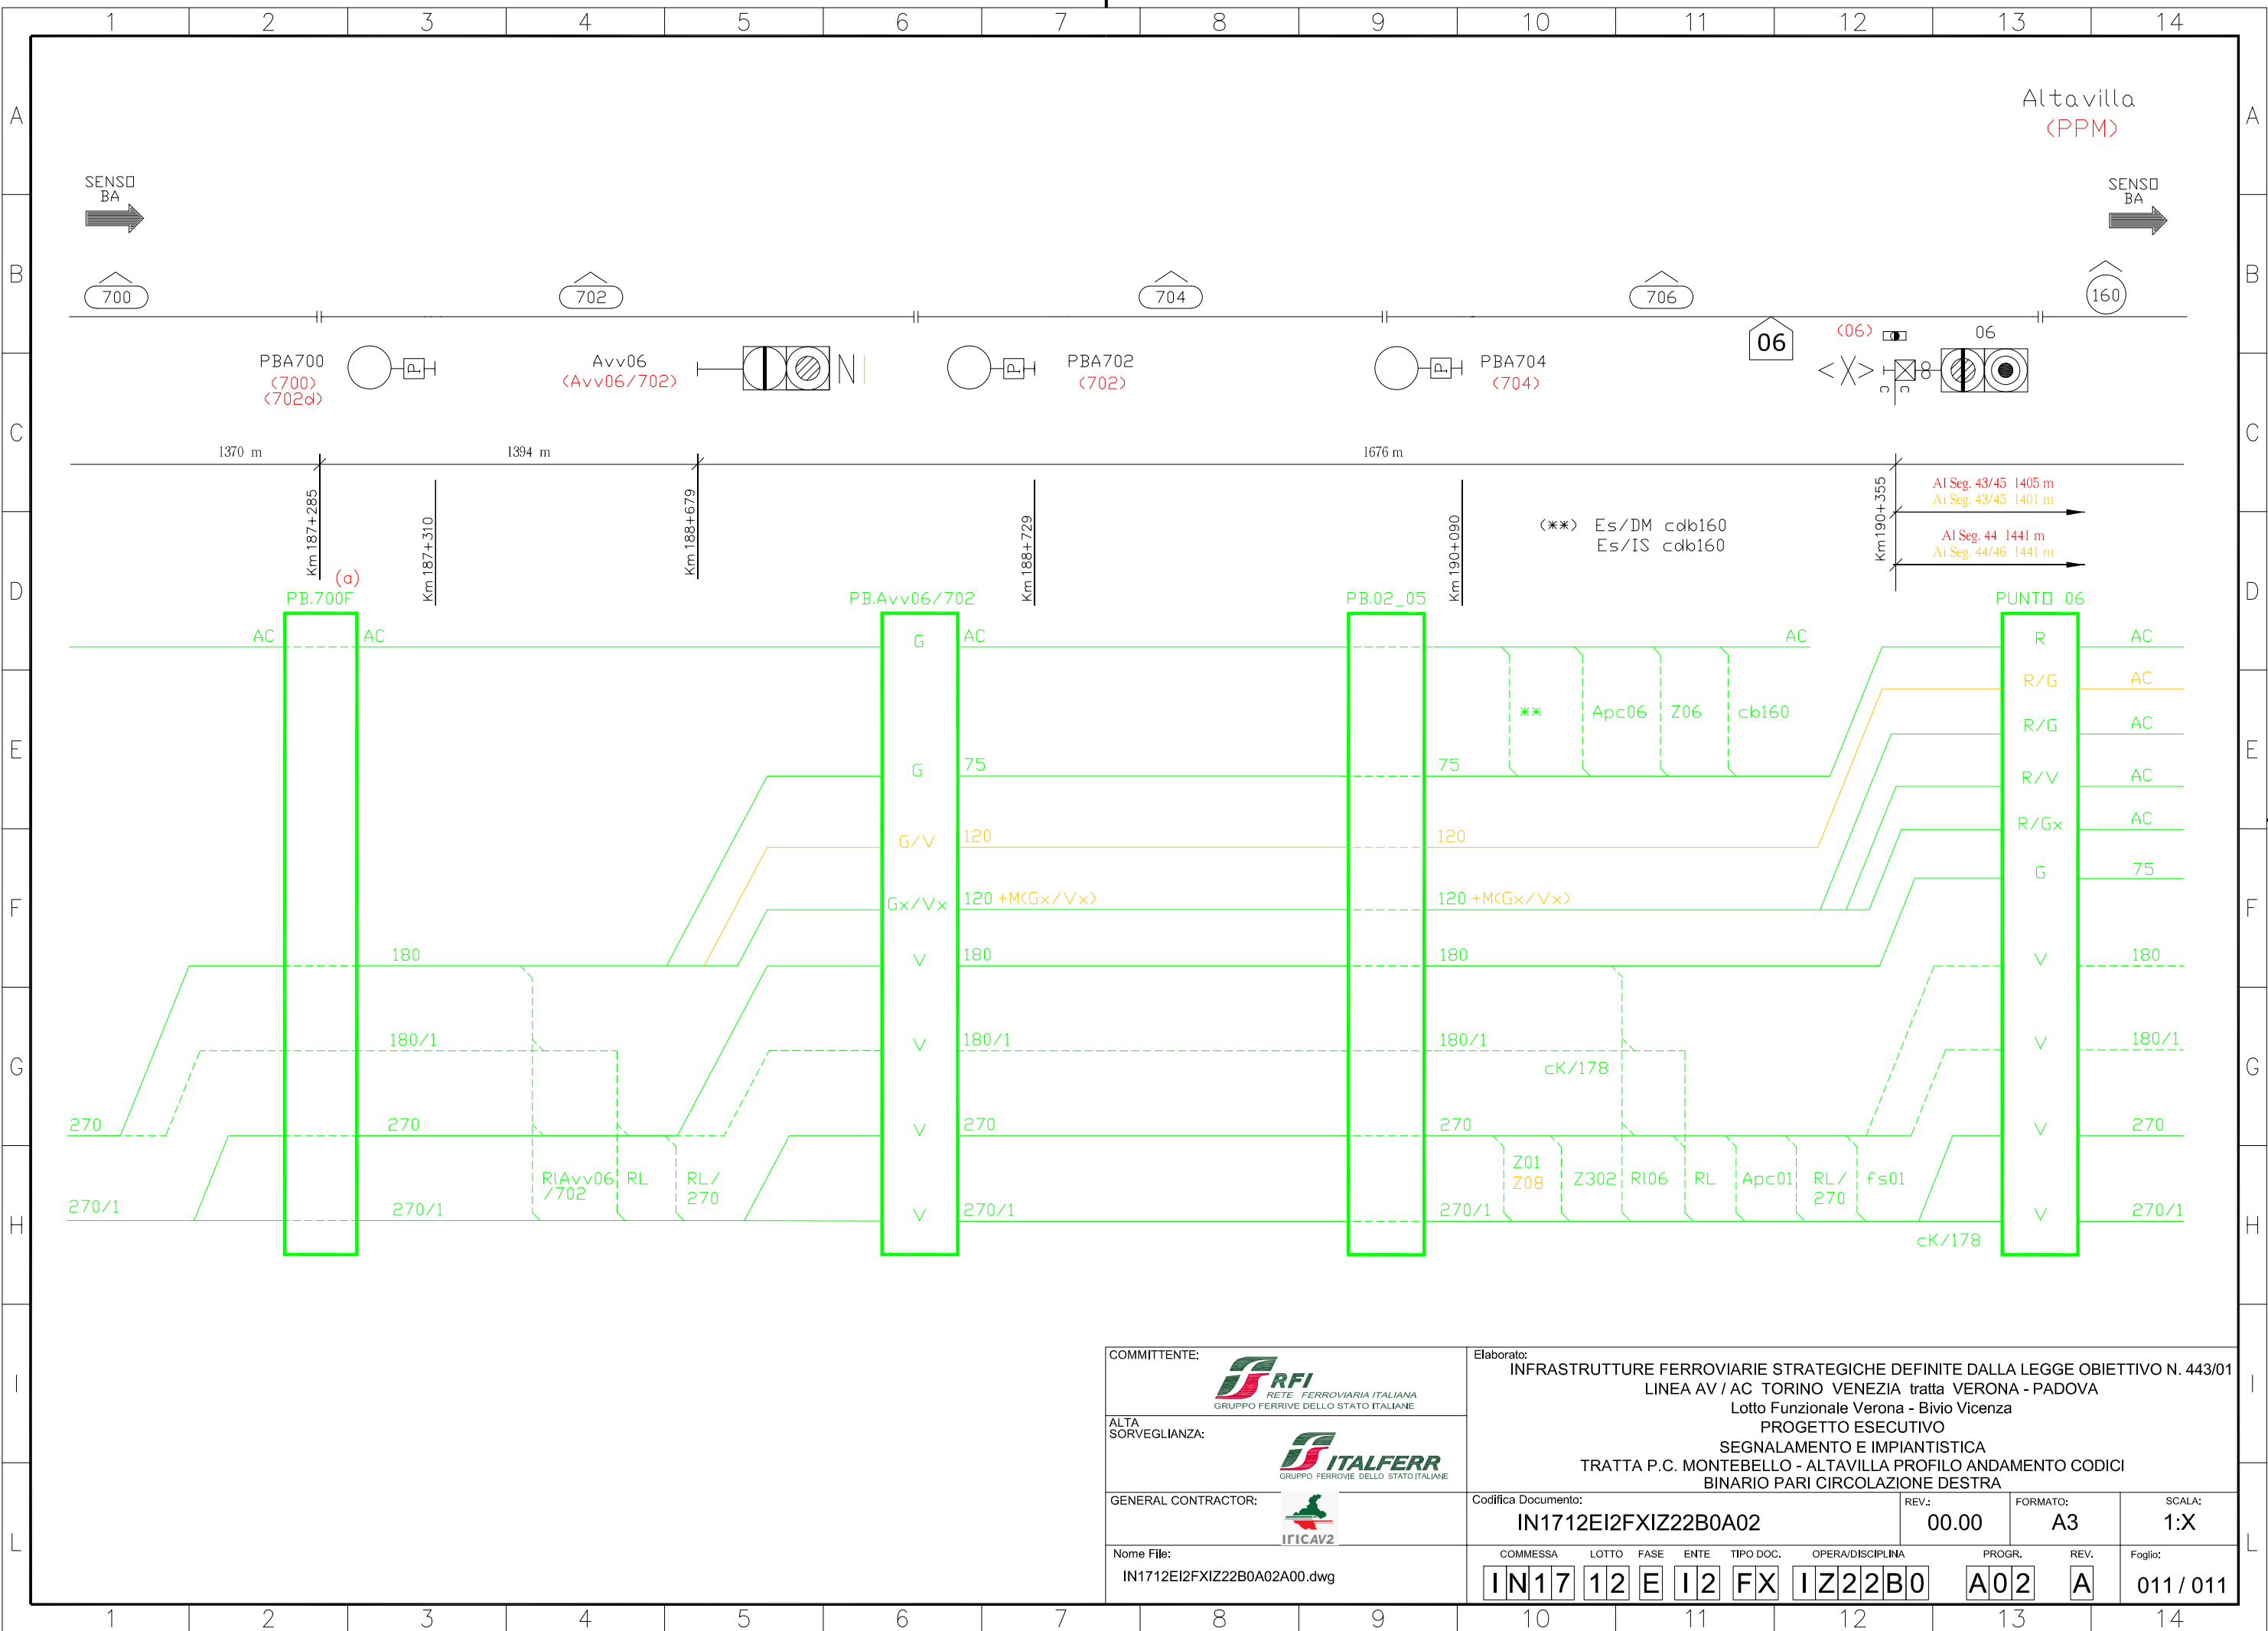

COMMITTENTE:  RETE FERROVIARIA ITALIANA GRUPPO FERROVIE DELLO STATO ITALIANE	Elaborato: <b>INFRASTRUTTURE FERROVIARIE STRATEGICHE DEFINITE DALLA LEGGE OBIETTIVO N. 443/01</b> LINEA AV / AC TORINO VENEZIA tratta VERONA - PADOVA Lotto Funzionale Verona - Bivio Vicenza PROGETTO ESECUTIVO SEGNALAMENTO E IMPIANTISTICA TRATTA P.C. MONTEBELLO - ALTAVILLA PROFILO ANDAMENTO CODICI BINARIO PARI CIRCOLAZIONE DESTRA								
ALTA SORVEGLIANZA:  GRUPPO FERROVIE DELLO STATO ITALIANE	Codifica Documento: <b>IN1712EI2FXIZ22B0A02</b>								
GENERAL CONTRACTOR: 	REV.: <b>00.00</b>	FORMATO: <b>A3</b>	SCALA: <b>1:X</b>						
Nome File: IN1712EI2FXIZ22B0A02A00.dwg	COMMESSA <b>IN17</b>	LOTTO <b>12</b>	FASE <b>E</b>	ENTE <b>I2</b>	TIPO DOC. <b>FX</b>	OPERA/DISCIPLINA <b>I222B0</b>	PROG. <b>A02</b>	REV. <b>A</b>	Foglio: <b>011 / 011</b>