


# TRATTA REZZATO - LONATO

Stazione sede di logica Rezzato  
CHIAVI DI RALLENTAMENTO DI LINEA

RI 610	RI 612	RI 613	RI 614	RI A614d	RI 614d	RI 615	RI 616
RI 617	RI 618	RI 619	RI 620	RI A620d	RI 620d	RI 621	RI 622
RI 623	RI 624	Avv05/615	Avv05/620	RI 615d	RI 617d	RI 619d	RI 616d
RI 618d	RI 623d						

## FERMATA DI PONTE S. MARCO (Km 99+950)

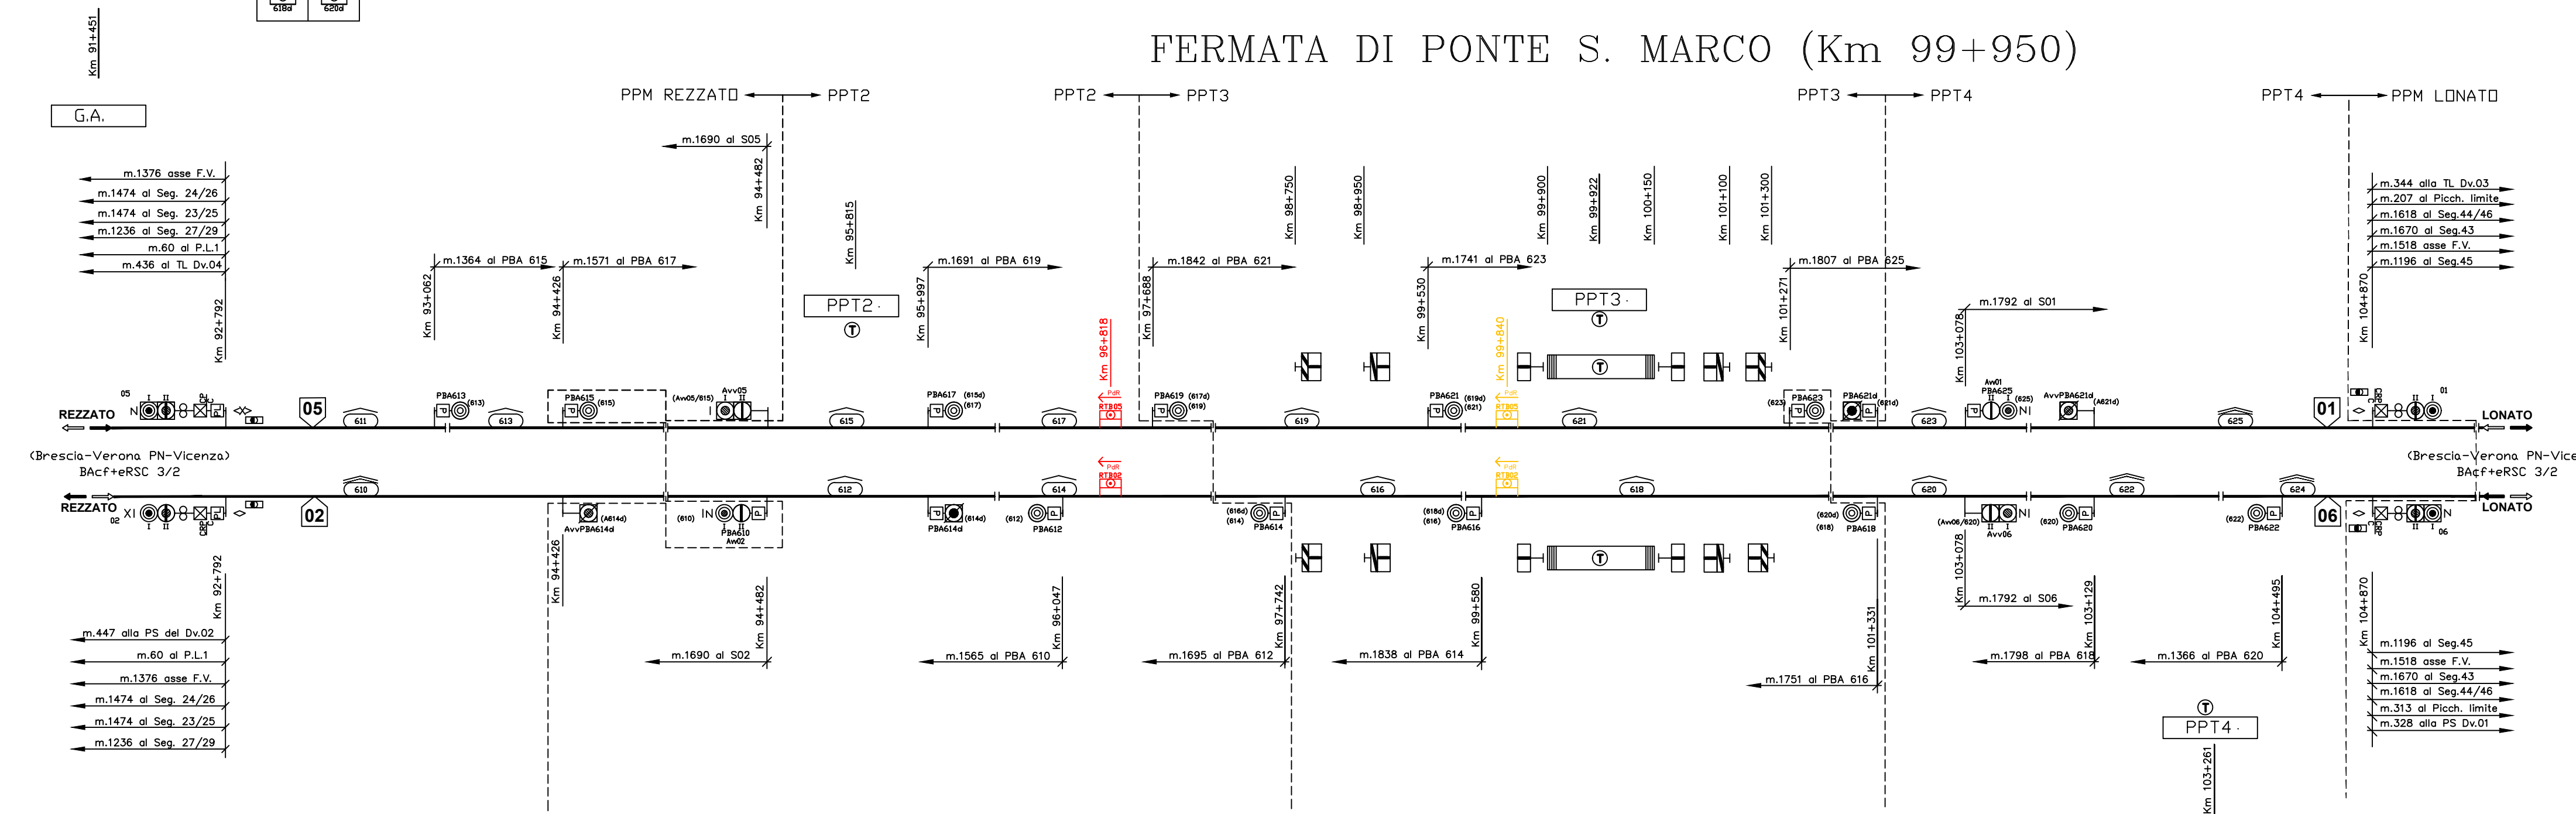

- LEGENDA:
- 178 Hz
  - 178 Hz modulata a 420 cpm (INFILL)
  - Cdb codificato con 2° portante a 178 Hz e con infill (178 Hz modulata a 420 Hz)
  - Tabella di transizione di livello ETCS (Disp.10/2019)  
Nota: La Tabella di transizione di livello è montata sullo stante del segnale di protezione
  - Enti eliminati per Remotizzazione e Alta Velocità
  - Enti inseriti o modificati per Remotizzazione e Alta Velocità
  - Enti eliminati per V424a
  - Enti inseriti o modificati per V424a

Codice documento sorgente: ITP341BZ1FXIS0220001\_A (S00A.0100140.D09.00IT\_02.00)

Tracciabilità delle Revisioni

Rev.	Rev. Est.	Data	CO	Data CO	Autore	Verificatore	Approvatore	Autorizzatore	Descrizione della Revisione
00.00	A	28/10/21	--	--	G. Dumitru	G. Mancuso	G. Mancuso	S. La Mura	Prima Emissione PE



INFRASTRUTTURE FERROVIARIE STRATEGICHE DEFINITE DALLA LEGGE OBIETTIVO N. 443/01  
LINEA A.V. /A.C. TORINO-VENEZIA Tratta VERONA-PADOVA  
Lotto funzionale Verona-Bivio Vicenza  
PROGETTO ESECUTIVO

Tratta Rezzato-Lonato  
Profilo di Linea

GENERAL CONTRACTOR		DIRETTORE LAVORI		SCALA :
IL PROGETTISTA INTEGRATORE	Consortio Iricav Due	Valido per costruzione		1:X
Data:	Data:	Data:		

COMMESSA	LOTTO	FASE	ENTE	TIPO DOC.	OPERA/DISCIPLINA	PROGR.	REV.	FOGLIO
IN17	12	E	I2	FX	I222B0	A06	A	001 di 001

VISTO CONSORZIO SATURNO

Firma: *[Signature]* Data: 28/10/2021

Rev.	Descrizione	Redatto	Data	Verificato	Data	Approvato	Data	IL PROGETTISTA
A	Prima Emissione	Dumitru G.	28/10/2021	Mancuso G.	28/10/2021	La Mura S.	28/10/2021	<i>[Stamp]</i>

CIG: 8377957CD1 CUP: J41E9100000009 File: IN1712E12FXI222B0A06A00.dwg  
Cod. origine: IN1712E12FXI222B0A06  
Progetto cofinanziato dalla Unione Europea  
TUTTI I DIRITTI DEL PRESENTE DOCUMENTO SONO RISERVATI: LA PRODUZIONE ANCHE PARZIALE È VIETATA