KEY-PLAN OPERE IDRAULICHE 1:1000

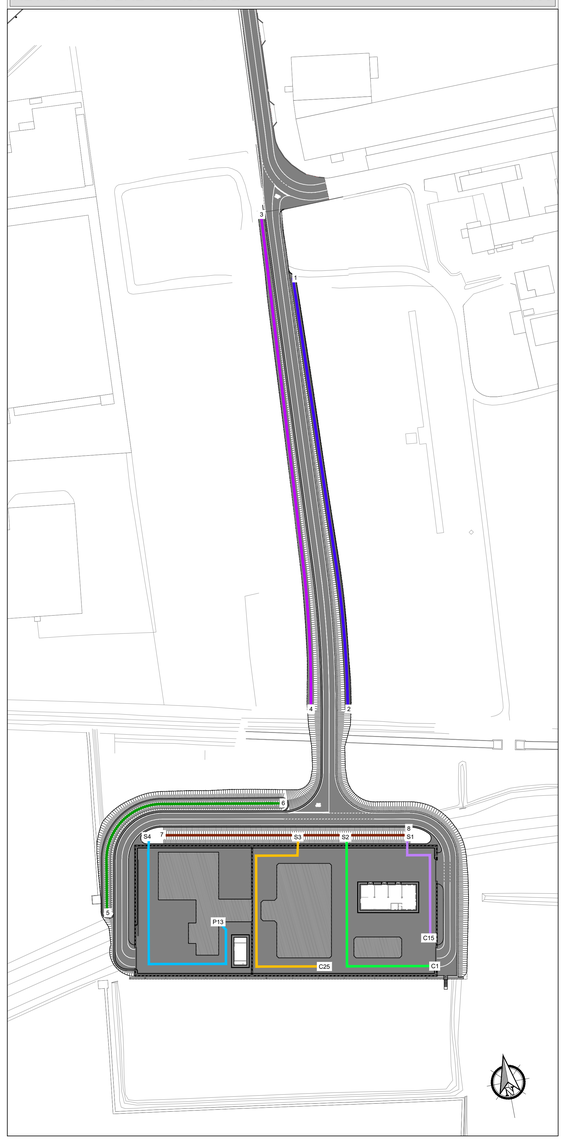

PROFILI CANALI 1:1000/1:100

DENOMINAZIONE TRATTO	SEZIONE 3 - SEZIONE 4
MATERIALE	C.A.
TRATTO	SEZIONE 3 - SEZIONE 4
LUNGHEZZA [m]	202.0
DISLIVELLO [m]	0.40
PENDENZA [%]	0.2

No. SEZIONE	3	4
DISTANZE PROGRESSIVE [m]	0.00	202.00
DISTANZE PARZIALI [m]	202.0	
QUOTE FONDO FOSSO [m smm]	21.96	21.96
QUOTE SPONDA DESTRA [m smm]	22.46	22.06
QUOTA SPONDA SINISTRA [m smm]	22.46	22.06
ETTOMETRICHE	0	2

DENOMINAZIONE TRATTO	SEZIONE 5 - SEZIONE 6
MATERIALE	C.A.
TRATTO	SEZIONE 5 - SEZIONE 6
LUNGHEZZA [m]	120.00
DISLIVELLO [m]	0.24
PENDENZA [%]	0.2

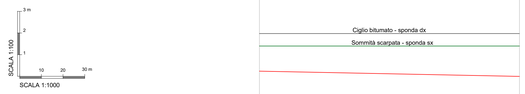

No. SEZIONE	5	6
DISTANZE PROGRESSIVE [m]	0.00	120.00
DISTANZE PARZIALI [m]	120.00	
QUOTE FONDO FOSSO [m smm]	22.84	22.60
QUOTE SPONDA DESTRA [m smm]	24.97	24.97
QUOTA SPONDA SINISTRA [m smm]	24.60	24.60
ETTOMETRICHE	0	1

DENOMINAZIONE TRATTO	SEZIONE 1 - SEZIONE 2
MATERIALE	C.A.
TRATTO	SEZIONE 1 - SEZIONE 2
LUNGHEZZA [m]	230.0
DISLIVELLO [m]	0.46
PENDENZA [%]	0.2

No. SEZIONE	1	2
DISTANZE PROGRESSIVE [m]	0.00	230.00
DISTANZE PARZIALI [m]	230.00	
QUOTE FONDO FOSSO [m smm]	22.06	21.60
QUOTE SPONDA DESTRA [m smm]	22.56	22.10
QUOTA SPONDA SINISTRA [m smm]	22.56	22.10
ETTOMETRICHE	0	2

DENOMINAZIONE TRATTO	SEZIONE 7 - SEZIONE 8
MATERIALE	TERRA
TRATTO	SEZIONE 7 - SEZIONE 8
LUNGHEZZA [m]	115.00
DISLIVELLO [m]	0.24
PENDENZA [%]	0.2

No. SEZIONE	5	6
DISTANZE PROGRESSIVE [m]	0.00	120.00
DISTANZE PARZIALI [m]	120.00	
QUOTE FONDO FOSSO [m smm]	22.34	22.10
QUOTE SPONDA DESTRA [m smm]	24.50	24.50
QUOTA SPONDA SINISTRA [m smm]	24.57	24.57
ETTOMETRICHE	0	1

NOTE GENERALI

- LE QUOTE SONO ESPRESSE IN METRI.
- LE QUOTE ALTIMETRICHE SONO ESPRESSE IN METRI slmm

K-MAP

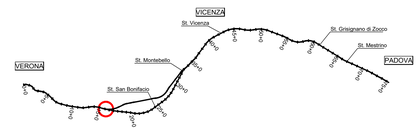

PROFILI RETE ACQUE METEORICHE 1:1000/1:100

DENOMINAZIONE TRATTO	C15	C16	C17	C18	P8	C19	C20	S1
MATERIALE	PVC	PVC	PVC	PVC	PVC-SABIA	PVC	PVC	PVC
DIAMETRO NOMINALE [mm]	200	315	315	315	400	400	400	400
LUNGHEZZA [m]	6.90	8.50	9.30	4.70	10.75	10.50	7.95	
DISLIVELLO [m]	0.03	0.02	0.01	0.01	0.02	0.02	0.06	
PENDENZA [%]	0.5	0.2	0.2	0.2	0.2	0.2	0.2	

No. POZZETTO	C15	C16	C17	C18	P8	C19	C20	S1
DISTANZE PROGRESSIVE [m]	0.00	6.90	15.40	24.70	29.40	40.15	50.65	58.60
DISTANZE PARZIALI [m]	6.90	8.50	9.30	4.70	10.75	10.50	7.95	
QUOTE TERRENO [m smm]	24.45	24.45	24.45	24.45	24.45	24.45	24.45	23.35
QUOTE FONDO TUBO [m smm]	23.65	23.62	23.52	23.31	23.26	23.23	23.41	23.05
QUOTA FONDO SCAVO [m smm]	23.45	23.42	23.32	23.23	23.23	23.23	23.21	23.15
ETTOMETRICHE								

DENOMINAZIONE TRATTO	C1	C2	C3	C4	C5	C6	C7	C8	C9	C10	P1	C11	C12	S2
MATERIALE	PVC	PVC	PVC	PVC	PVC	PVC	PVC	PVC	PVC	PVC	PVC	PVC	PVC	
DIAMETRO NOMINALE [mm]	160	160	315	315	315	400	400	400	400	400	630	630	630	
LUNGHEZZA [m]	9.60	9.50	10.00	9.40	8.65	6.75	6.10	7.60	7.90	5.60	4.00	8.90	7.95	
DISLIVELLO [m]	0.05	0.02	0.02	0.02	0.01	0.01	0.01	0.01	0.01	0.01	0.01	0.02	0.03	
PENDENZA [%]	0.5	0.2	0.2	0.2	0.2	0.2	0.2	0.2	0.2	0.2	0.2	0.2	0.2	

No. POZZETTO	C1	C2	C3	C4	C5	C6	C7	C8	C9	C10	P1	C11	C12	S2
DISTANZE PROGRESSIVE [m]	0.00	9.60	19.10	29.10	38.50	45.35	52.10	58.15	64.25	71.85	76.85	85.85	97.70	
DISTANZE PARZIALI [m]	9.60	9.50	10.00	9.40	8.65	6.75	6.10	7.60	7.90	5.60	4.00	8.90	7.95	
QUOTE TERRENO [m smm]	24.45	24.45	24.45	24.45	24.45	24.45	24.45	24.45	24.45	24.45	24.45	24.45	24.45	23.22
QUOTE FONDO TUBO [m smm]	23.70	23.65	23.55	23.54	23.46	23.44	23.43	23.41	23.40	23.40	23.40	23.24	23.24	
QUOTA FONDO SCAVO [m smm]	23.50	23.45	23.35	23.34	23.25	23.23	23.23	23.21	23.20	23.20	23.20	23.04	23.04	23.02
ETTOMETRICHE														

DENOMINAZIONE TRATTO	C25	C26	C27	C28	C29	C30	C31	C32	C33	C34	C35	C36	C37	C38	S3
MATERIALE	PVC	PVC	PVC	PVC	PVC	PVC	PVC	PVC	PVC	PVC	PVC	PVC	PVC	PVC	
DIAMETRO NOMINALE [mm]	200	315	315	315	315	400	400	400	400	400	400	400	400	400	
LUNGHEZZA [m]	6.00	7.00	7.00	12.00	12.00	6.50	5.50	5.50	5.50	6.10	10.10	12.15	6.90	8.00	
DISLIVELLO [m]	0.03	0.02	0.01	0.02	0.03	0.02	0.01	0.02	0.01	0.02	0.02	0.02	0.02	0.01	
PENDENZA [%]	0.5	0.2	0.2	0.2	0.2	0.2	0.2	0.2	0.2	0.2	0.2	0.2	0.2	0.2	

No. POZZETTO	C25	C26	C27	C28	C29	C30	C31	C32	C33	C34	C35	C36	C37	C38	S3
DISTANZE PROGRESSIVE [m]	0.00	6.00	13.00	20.00	32.00	44.00	50.00	55.50	61.50	67.00	73.10	83.20	95.35	102.25	110.25
DISTANZE PARZIALI [m]	6.00	7.00	7.00	12.00	12.00	6.50	5.50	5.50	5.50	6.10	10.10	12.15	6.90	8.00	
QUOTE TERRENO [m smm]	24.45	24.45	24.45	24.45	24.45	24.45	24.45	24.45	24.45	24.45	24.45	24.45	24.45	24.45	23.29
QUOTE FONDO TUBO [m smm]	23.65	23.62	23.52	23.46	23.42	23.41	23.40	23.39	23.38	23.37	23.36	23.34	23.32	23.30	
QUOTA FONDO SCAVO [m smm]	23.45	23.42	23.32	23.26	23.22	23.21	23.20	23.19	23.18	23.17	23.16	23.14	23.12	23.10	23.09
ETTOMETRICHE															

DENOMINAZIONE TRATTO	P13	C51	C52	C53	C54	C55	C56	C57	C58	C59	C60	C61	C62	C63	C64	C65	C66	S4
MATERIALE	PVC	PVC	PVC	PVC	PVC	PVC	PVC	PVC	PVC	PVC	PVC	PVC	PVC	PVC	PVC	PVC	PVC	
DIAMETRO NOMINALE [mm]	200	315	315	315	400	400	400	400	400	400	400	400	630	630	630	630	630	
LUNGHEZZA [m]	4.25	7.10	8.70	8.50	8.90	8.90	12.45	7.50	6.55	4.50	5.15	4.50	4.50	4.50	94.80	7.85	8.00	
DISLIVELLO [m]	0.01	0.02	0.02	0.01	0.02	0.01	0.03	0.01	0.02	0.00	0.01	0.01	0.01	0.01	0.02	0.01	0.01	
PENDENZA [%]	0.5	0.2	0.2	0.2	0.2	0.2	0.2	0.2	0.2	0.0	0.2	0.2	0.2	0.2	0.2	0.2	0.2	

No. POZZETTO	P13	C51	C52	C53	C54	C55	C56	C57	C58	C59	C60	C61	C62	C63	C64	C65	C66	S4
DISTANZE PROGRESSIVE [m]	0.00	4.25	11.35	20.05	28.55	36.65	45.15	57.60	65.10	71.65	76.15	80.65	85.80	90.30	94.80	101.40	109.25	117.25
DISTANZE PARZIALI [m]	4.25	7.10	8.70	8.50	8.90	8.10	12.45	7.50	6.55	4.50	5.15	4.50	4.50	4.50	94.80	6.60	8.00	
QUOTE TERRENO [m smm]	24.41	24.39	24.39	24.39	24.39	24.39	24.39	24.39	24.39	24.39	24.39	24.39	24.39	24.39	24.39	24.39	24.39	23.10
QUOTE FONDO TUBO [m smm]	23.61	23.60	23.48	23.46	23.25	23.18	23.17	23.14	23.13	23.11	23.10	23.08	23.06	23.04	23.03	22.93	22.91	22.90
QUOTA FONDO SCAVO [m smm]	23.41	23.40	23.28	23.26	23.05	22.98	22.97	22.94	22.93	22.91	22.90	22.88	22.86	22.84	22.83	22.73	22.71	22.70
ETTOMETRICHE																		

COMMITTENTE: RFI RETE FERROVIARIA ITALIANA GRUPPO FERROVIE DELLO STATO

ALTA SORVEGLIANZA: ITALFERR GRUPPO FERROVIE DELLO STATO

GENERAL CONTRACTOR: IRICAV2

DIRETTORE LAVORI: Consorzio Iricav Due — Ing. Paolo Carucci

SCALA : varie

Progettazione : IRICAV2

VISTO CONSORZIO IRICAV DUE — Firma / Data — Ing. Luca Mazzon

INFRASTRUTTURE FERROVIARIE STRATEGICHE DEFINITE DALLA LEGGE OBIETTIVO N. 443/01

LINEA A.V. /A.C. TORINO–VENEZIA Tratta VERONA–PADOVA
Lotto funzionale Verona–Bivio Vicenza

PROGETTO ESECUTIVO

FABBRICATI

FA06 – FABBRICATO SSE AL KM 16+765.00

IDRAULICA

Piazzale – Profili opere idrauliche

COMMESSA	LOTTO	FASE	ENTE	TIPO. DOC.	OPERA/DISCIPLINA	PROGR.	REV.	FOGLIO
IN17	12	E	I2	FZ	FA0600	001	B	

Rev.	Descrizione	Redatto	Data	Verificato	Data	Approvato	Data
A	EMISSIONE	SCI	01/09/2020	SCA	01/09/2020	SCA	01/09/2020
B	REVISIONE PER ISTRUTTORIA VALIDATORE	SCI	11/02/2022	SCA	11/02/2022	SCA	11/02/2022
C							

IL PROGETTISTA

Data: 11/02/2022

OG. 837795701D — CUP: J41E91000000009 — File: IN1712I2FZFA0600001B.DWG — Cod. origine: CODICE

Progetto cofinanziato dalla Unione Europea

Scala di plot:

TUTTI I DIRITTI DEL PRESENTE DOCUMENTO SONO RISERVATI. LA PRODUZIONE ANCHE PARZIALE È VIETATA