BINARIO DISPARI

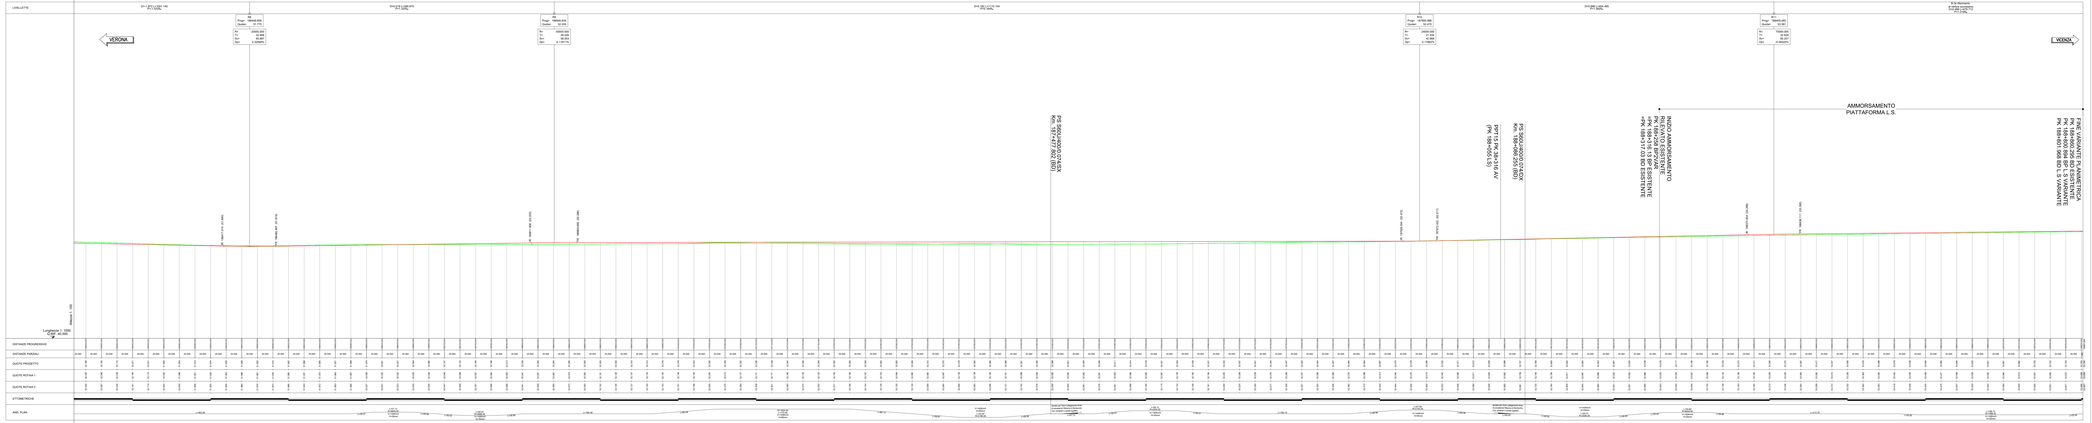
VERONA
VICENZA
AMMORSAMENTO
PIATTAFORMA L.S.
PK 188+000.225 SCAMBIO ESISTENTE
PK 188+000.225 SCAMBIO ESISTENTE
PK 188+000.225 SCAMBIO ESISTENTE
PK 188+001.964 BIV. L.S. VARIANTE
PK 188+001.964 BIV. L.S. VARIANTE