PROFILO BINARIO DISPARI

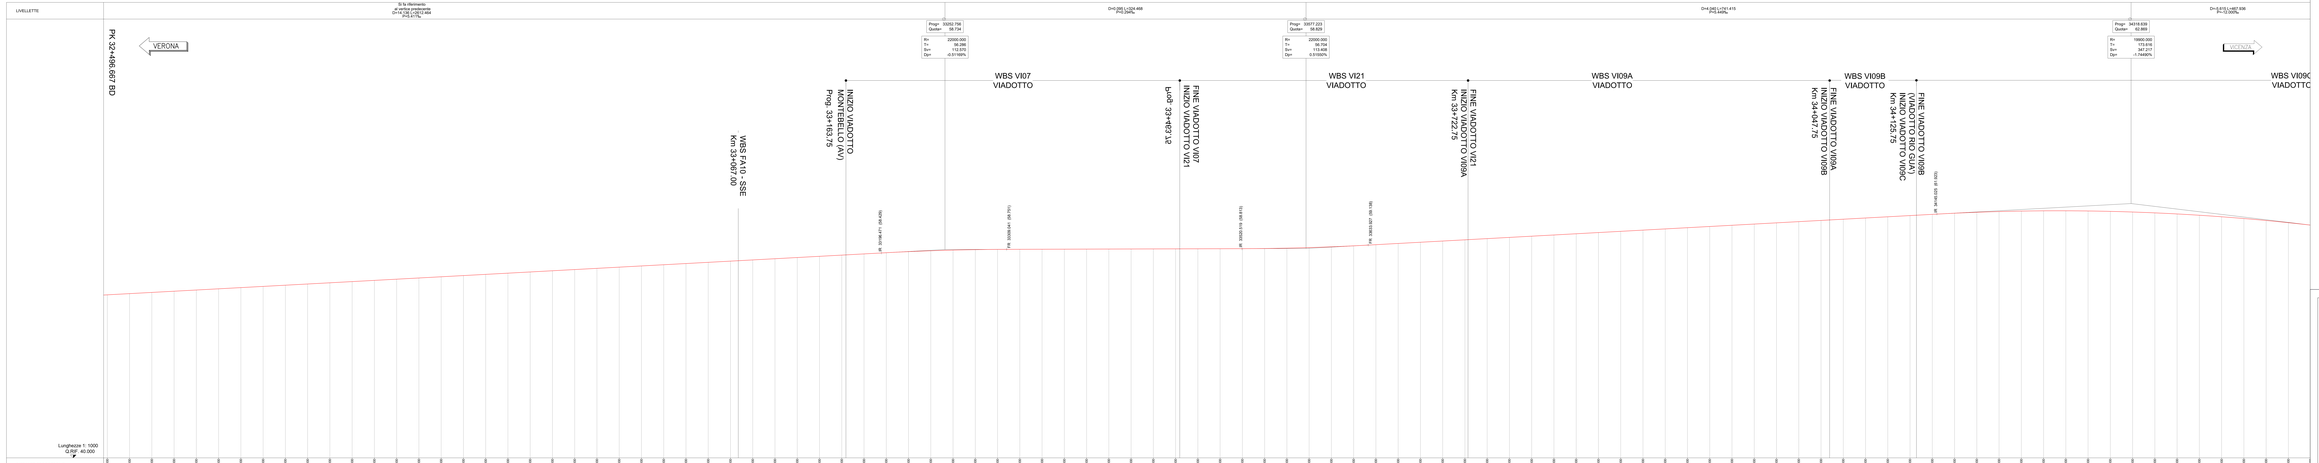

NOTA 1:
Per i dati di tracciamento si rimanda agli specifici elaborati grafici.
NOTA 2:
Il profilo che l'insieme di differenti surfaces nella rigenerentizzazione degli assi binari può comporre viene leggere approssimazioni in termini di sviluppo degli elementi geometrici in funzione del motore geometrico impiegato dagli stessi.
NOTA 3:
Per i dettagli delle opere civili si rimanda agli specifici elaborati grafici.
NOTA 4 :
Per il profilo completo del binario Dispari AV-AC si rimanda agli specifico elaborati di armamento.

COMMITTENTE:

RFI RETE FERROVIARIA ITALIANA
GRUPPO FERROVIE DELLO STATO

ALTA SORVEGLIANZA:

ITALFERR
GRUPPO FERROVIE DELLO STATO

GENERAL CONTRACTOR:

IRICAV2

INFRASTRUTTURE FERROVIARIE STRATEGICHE DEFINITE DALLA LEGGE OBIETTIVO N. 443/01

LINEA A.V. /A.C. TORINO–VENEZIA Tratta VERONA–PADOVA
Lotto funzionale Verona–Bivio Vicenza

PROGETTO ESECUTIVO

SOVRASTRUTTURA FERROVIARIA ED ARMAMENTO

LAVORI DI ARMAMENTO 2° VARIANTE L.S. DAL KM 185+066,601 AL KM 188+789,065

FASI REALIZZATIVE

PROFILO AV/AC – Binario Dispari – FAV 1

IL PROGETTISTA INTEGRATORE	GENERAL CONTRACTOR	DIRETTORE LAVORI	SCALA :
Ing. Giovanni Cocco Ord. Ingegneri Milano n. A 20725	Il Direttore Tecnico Ing. Carlo Pesenti Ord. Ingegneri Milano n. 19845		1:1000/100

CODICE PROGETTO				CODICE ELABORATO				REVISIONE
NAPTO	01	00	00	DP1 D0 0000	00	00	00	1

DATA: GENNAIO 2022

Progettazione:								
Rev.	Descrizione	Redatto	Data	Verificato	Data	Revisionato	Data	IL PROGETTISTA
1	EMISSIONE	G. Cocco	Gennaio 2022	G. Cocco	Gennaio 2022	G. Cocco	Gennaio 2022	ORDINE DEGLI INGEGNERI DELLA PROVINCIA DI MILANO Ing. GIOVANNI COCCO Iscritto all'Albo n. A 20725
2								
3								
4								

IL/I PROGETTISTA/I: Ing. GIOVANNI COCCO
COORD. PROGETTAZIONE: Ing. CARLO PESENTI
DIRETTORE TECNICO: Ing. CARLO PESENTI
VISTO DEL COMMITTENTE

Progetto cofinanziato dalla Unione Europea

FILE: IF1M0F00F00000LD0000001A.DWG
CODE: IF1M 00 F 00 00 00 LD 00 00 00 01 A

Scala di plot: 1:1

NOTA 1: LIMITI DEL PRESENTE DOCUMENTO, CENSI ESPROPRI, LA PRESCRIZIONE ANCHE PARZIALE E DETTA