


- ### LEGENDA
- Campagna indagini integrative PE**
    - SP: Sondaggio a carotaggio continuo
    - SP+PZ: Sondaggio a carotaggio continuo con installazione di piezometro a tubo aperto o Casagrande
    - SP+PZ+MS: Sondaggio a carotaggio continuo con installazione di piezometro a tubo aperto o Casagrande e indagine MSV
    - PT: Prova penetrometrica statica con piezometro
    - PE: Pozzetto esplorativo
    - SP+PZ+MS+PE: Sondaggio con esecuzione di prova cross hole
    - SP+PZ+MS+PE+CH: Sondaggio con esecuzione di prova cross hole e indagini carotati
    - MSV: Indagini MSV
    - PT+PE: Indagini carotati
  - Campagna indagini 2018 per CDS**
    - SG: Sondaggio geognostico
  - Campagna indagini 2015**
    - P1+P15,P20: Sondaggio a carotaggio continuo con installazione di Piezometro a Tubo Aperto (A)
    - P1+P15bis: Foro a distruzione di nucleo per installazione di Piezometro Casagrande (C)
  - Campagna indagini 2014**
    - SP: Sondaggio a carotaggio continuo
    - SP+PZ: Sondaggio a carotaggio continuo con installazione di Piezometro Casagrande (C) e/o Piezometro a Tubo Aperto (A)
    - SP+PZ+MS: Foro a distruzione di nucleo per installazione di Piezometro Casagrande (C) e/o Piezometro a Tubo Aperto (A)
    - PT: Prova penetrometrica statica con piezometro (possibilità di avanzamento con trivellazione)
    - PTU: Prova penetrometrica statica con piezometro "tradizionale"
    - CH: Foro a distruzione di nucleo per esecuzione prove CROSS-HOLE
    - PE: Pozzetto esplorativo a 1.5 m da p.c. con prove di carico su piastra
    - Profondità delle indagini
  - Campagna indagini pregresse**
    - SG: Sondaggio geognostico (campagna 1998)
    - SG: Sondaggio geognostico, numero di riferimento (campagna 2002)
    - PTU: numero di riferimento (campagna 2002)
    - PTU: Pozzo con stratigrafia, numero di riferimento (Dati ex Aziende Industriali Municipalizzate (VI) per gentile concessione Centro Idrico Novoledo s.r.l.)

- ### Classi dei terreni
1. Riparto


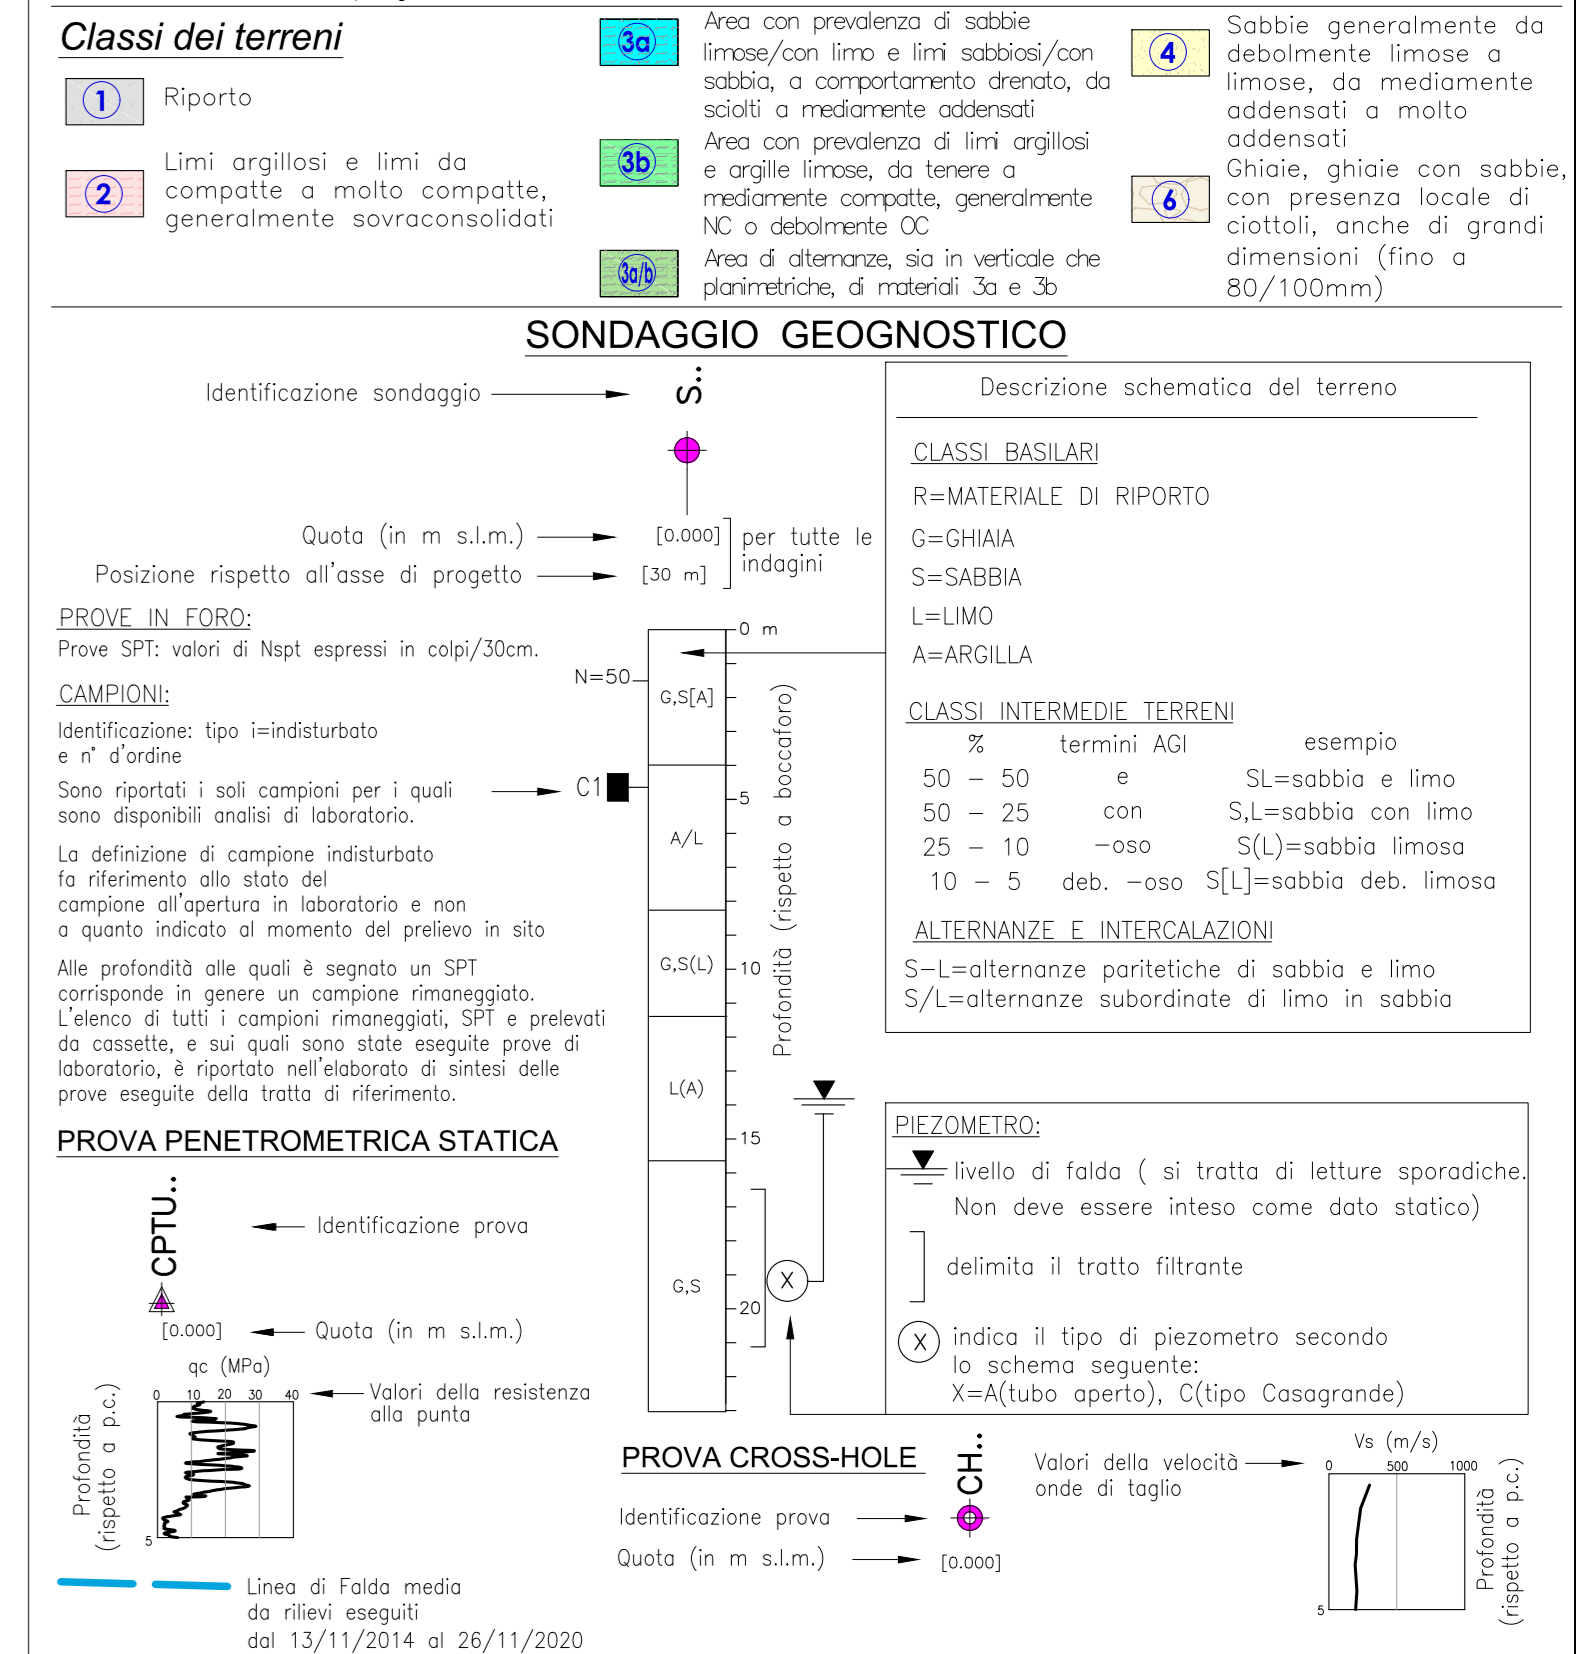


NOTA FALDA

Livello falda per opere provvisorie: tra +28.6 m e +29 m s.l.m. prossimo al p.c. locale

Livello falda per palificate di fondazione: p.c. locale

PLANIMETRIA  
Scala 1:2000

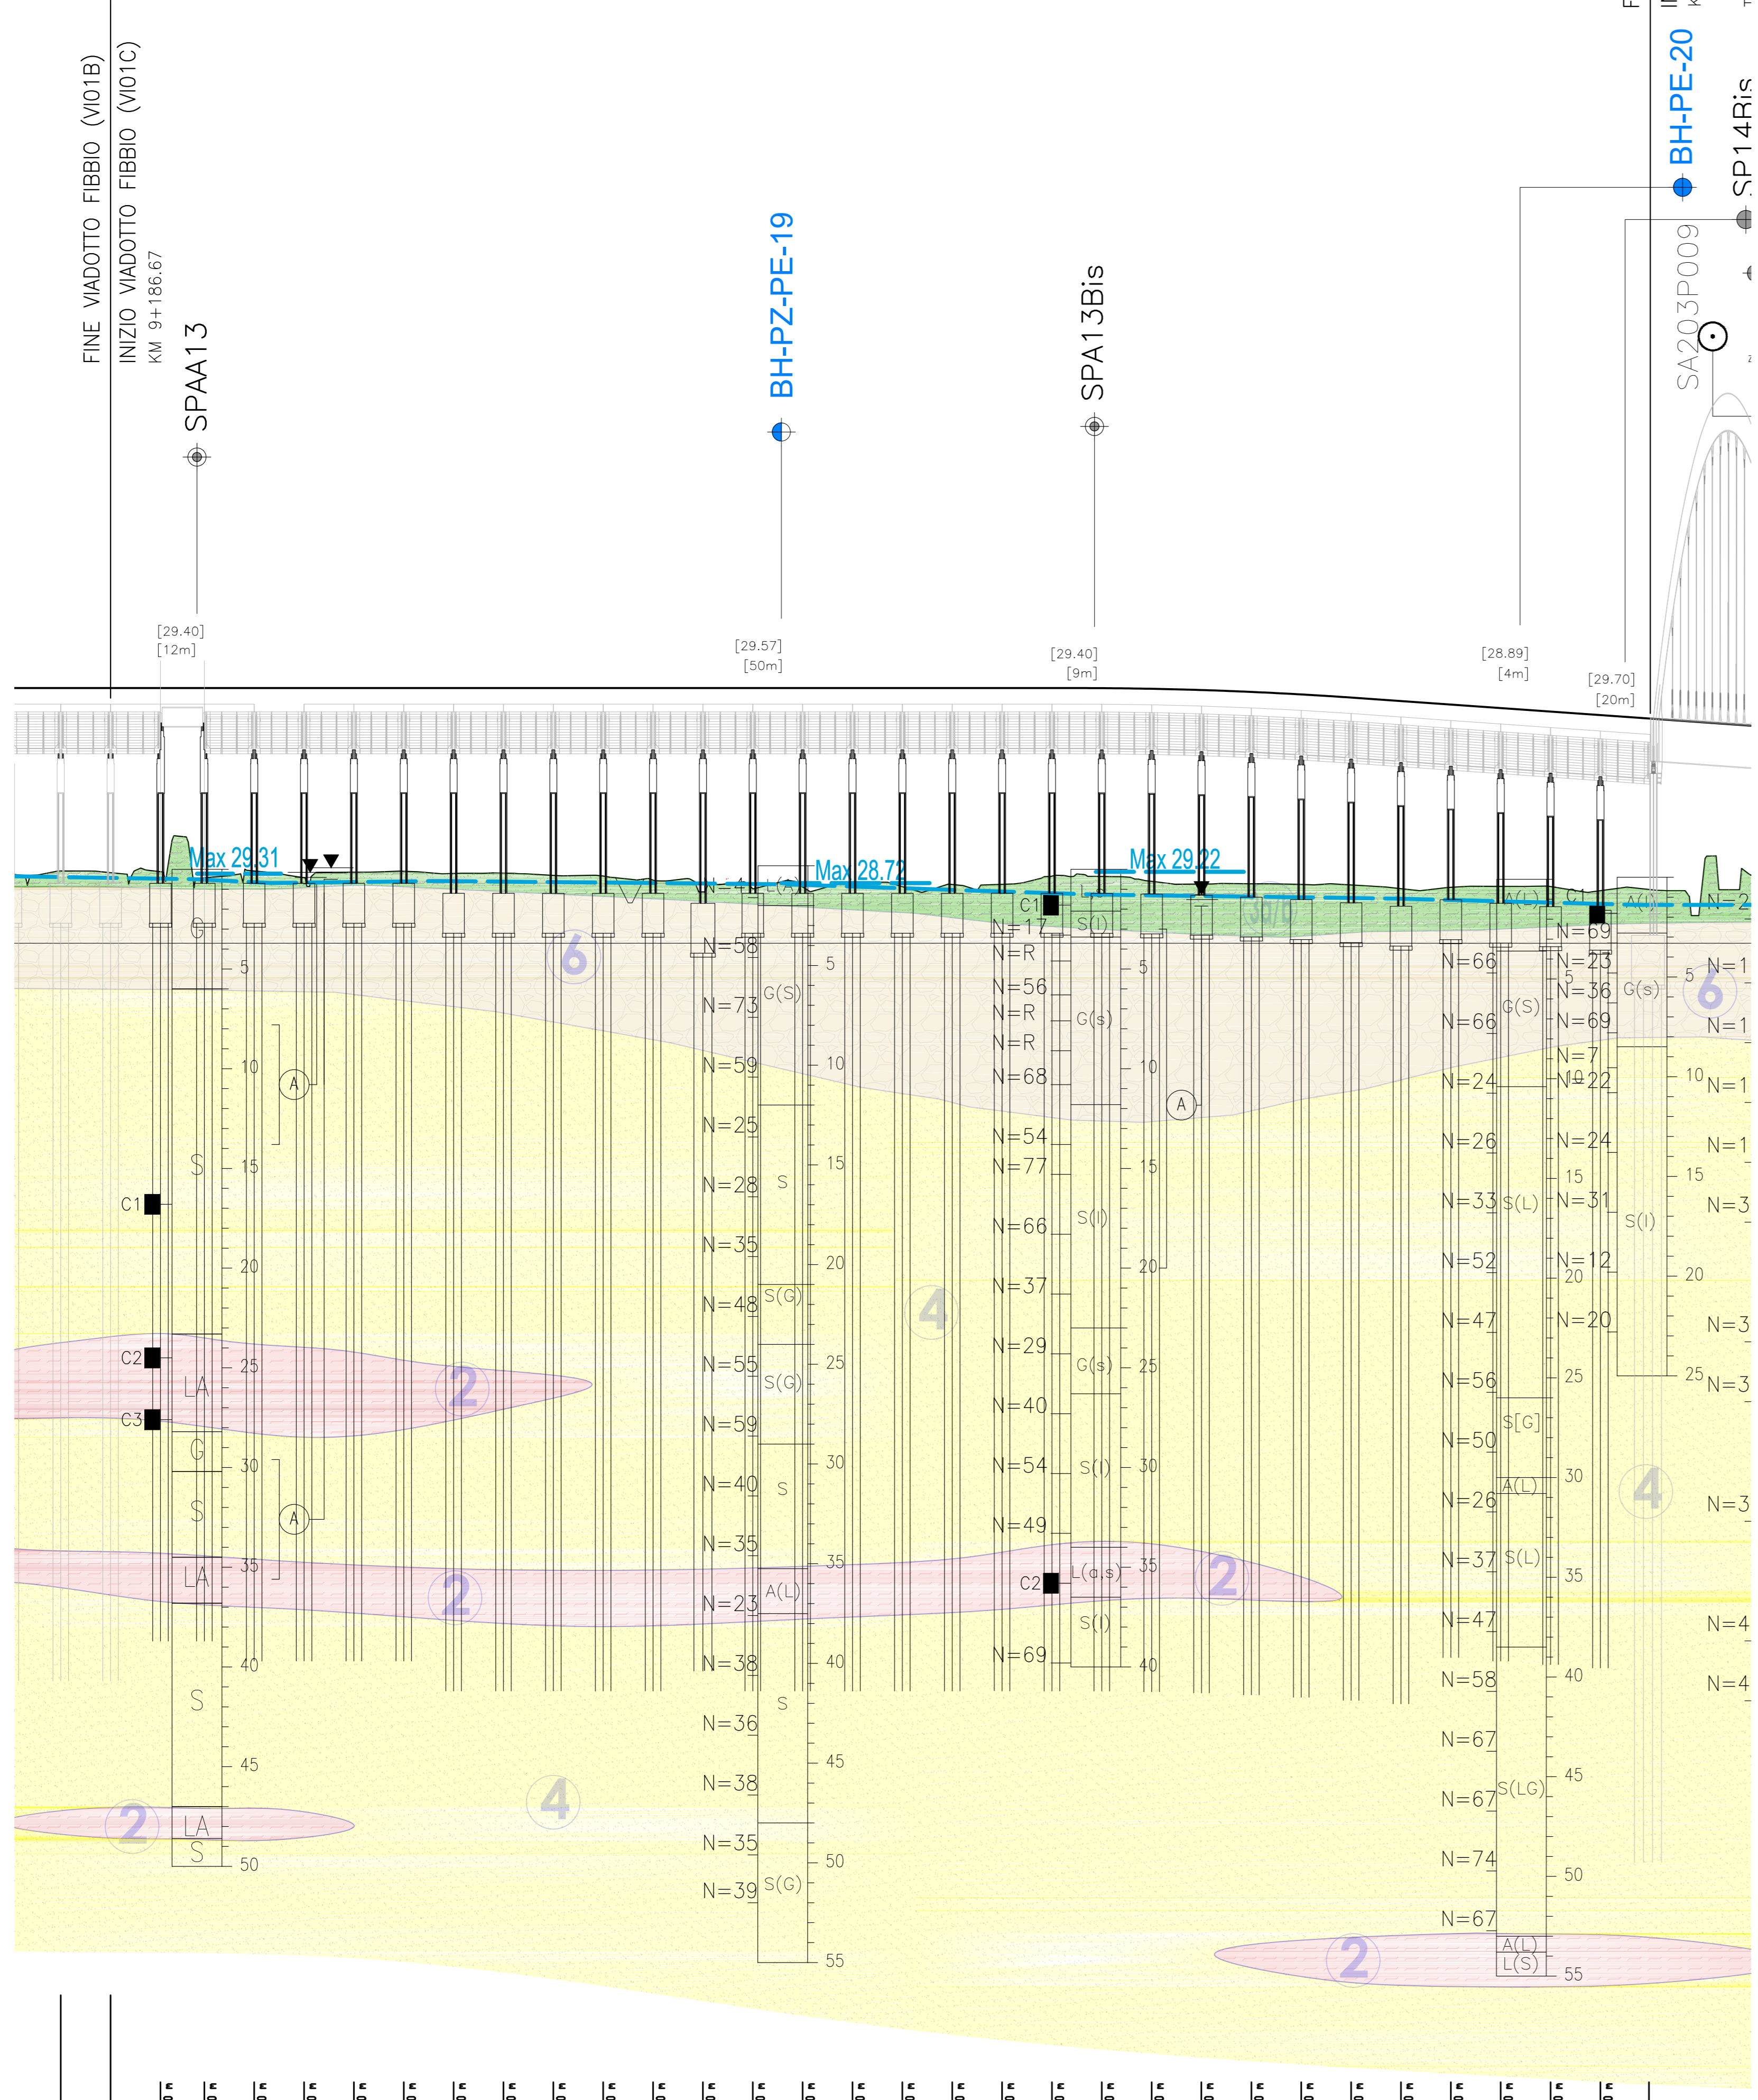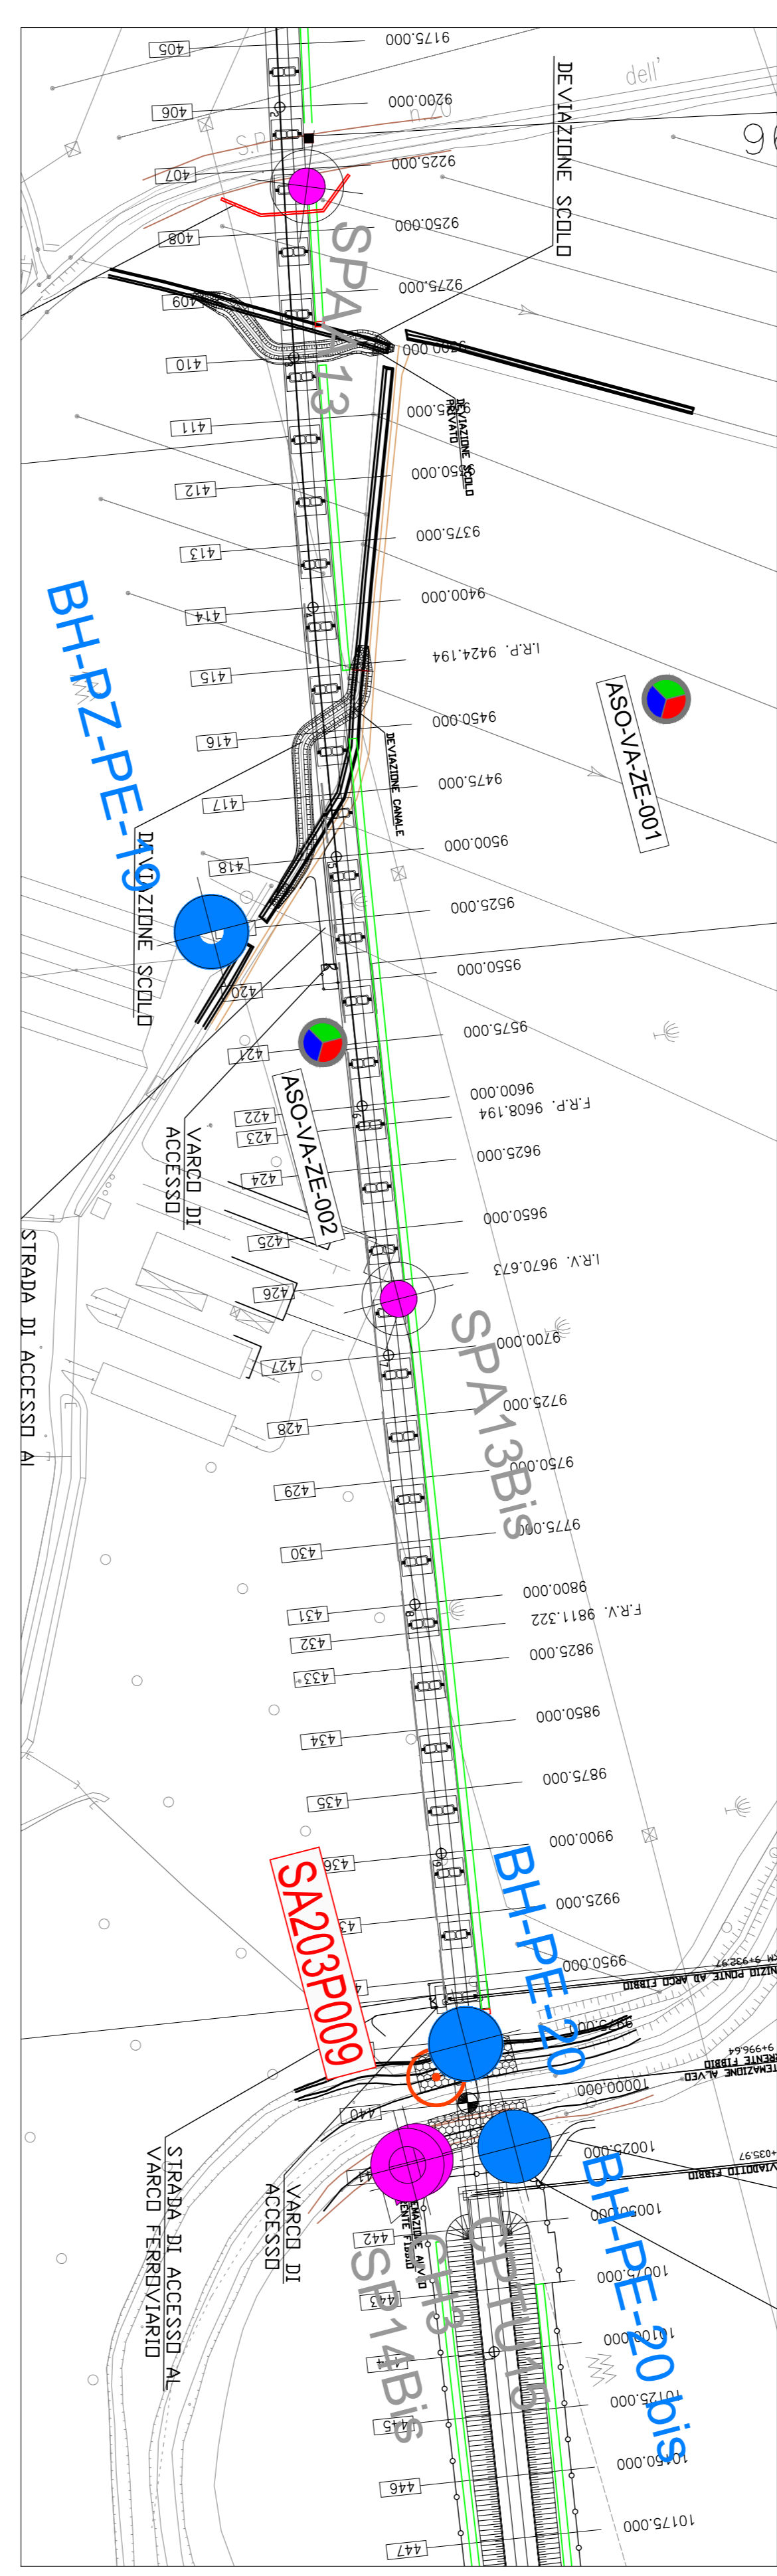

NUMERO SEZIONI	404	405	406	407	408	409	410	411	412	413	414	415	416	417	418	419	420	421	422	423	424	425	426	427	428	429	430
ETTOMETRICHE	92	93	94	95	96	97	98	99	100																		

COMMITTENTE: **RFI RETE FERROVIARIA ITALIANA GRUPPO FERROVIE DELLO STATO**

ALTA Sorveglianza: **ITALFERR GRUPPO FERROVIE DELLO STATO**

GENERAL CONTRACTOR: **ITICAV2**

**INFRASTRUTTURE FERROVIARIE STRATEGICHE DEFINITE DALLA LEGGE OBIETTIVO N. 443/01**

**LINEA A.V. /A.C. TORINO-VENEZIA Tratto VERONA-PADOVA**

**Lotto funzionale Verona-Bivio Vicenza**

**PROGETTO ESECUTIVO**

**VIADOTTO E PONTI**

**Viadotto Fibbio dal Km 9+186.67 al Km 9+958.57**

**GENERALE**

Profilo geotecnico

IL PROGETTISTA INTEGRATORE	GENERAL CONTRACTOR	DIRETTORE LAVORI	SCALA:
Ing. Giovanni... ALBO PROGETTISTI... Data: Giugno 2022	ITICAV2 Ing. Paolo... Data: Giugno 2022		1:2000/200
COMMESSA	FASE	ENTRATA IN OPERA	PROG. REV. FOGLIO
IN17	E 12	F2	001 B

VISTO CONSORZIO IRICAV2

Pratificazione:

Rev.	Descrizione	Redatto	Verificato	Approvato	Data	IL PROGETTISTA
A	EMISSIONE					
B	RECHIAMO SITUAZIONE					
C						

Cod. originario: 0000

Scala di plan: TUTTI I DIRITTI DEL PRESENTE DOCUMENTO SONO RISERVATI. LA PRODUZIONE ANCHE PARZIALE È VIETATA.