



t = 4 giorni


a) Sezione orizzontale z = -5 m

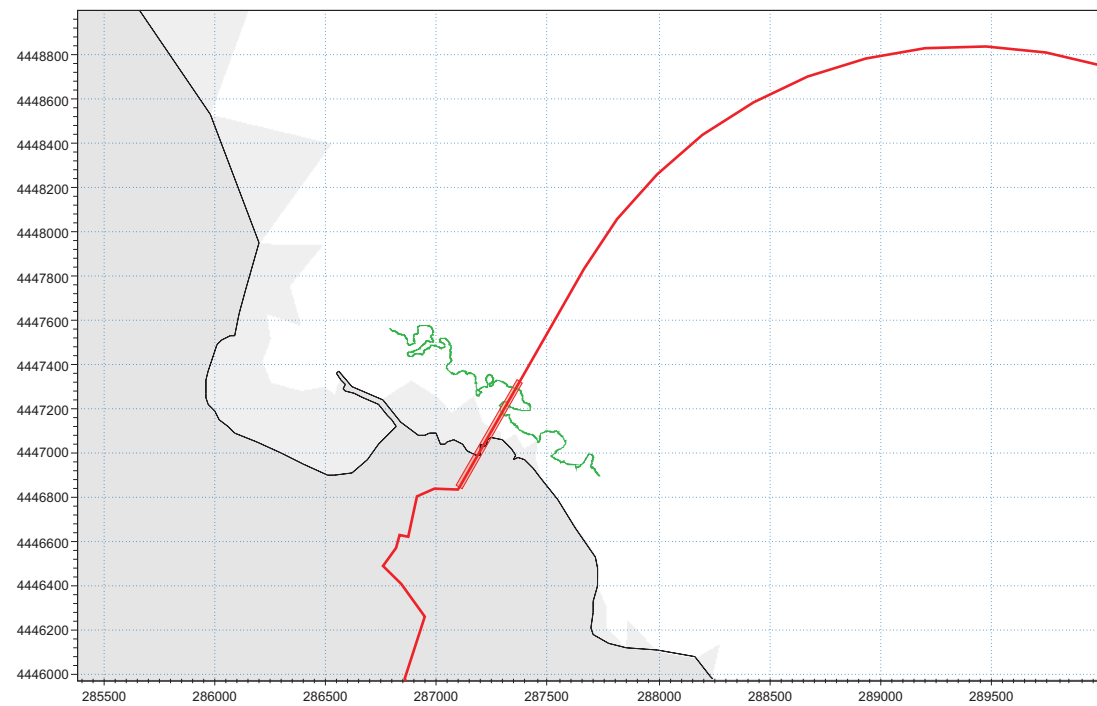

b) Sezione orizzontale z = -15 m

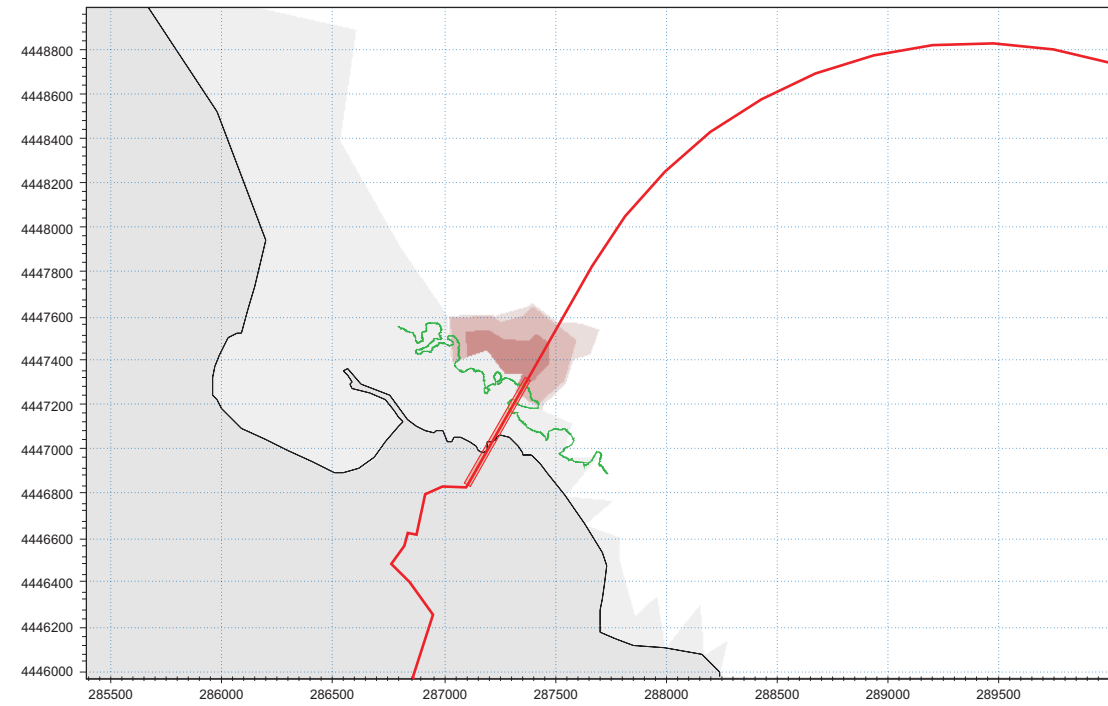

c) Sezione orizzontale z = -30 m

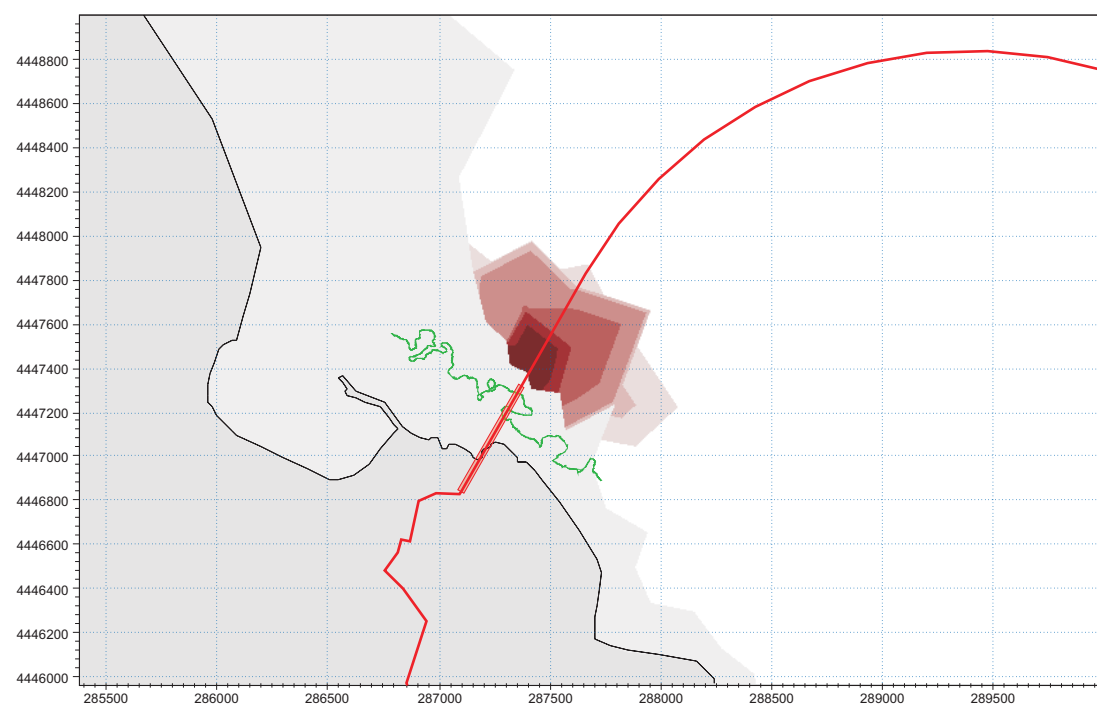

LEGENDA

- CONCENTRAZIONE DI SOLIDI SOSPESI [mg/l]
- > 500
 - 100 - 500
 - 30 - 100
 - 5 - 30
 - 1 - 5
 - 0.5 - 1
 - < 0.5
- AREE CON PROFONDITÀ MINORE DELLA QUOTA DI SEZIONE
- AREE A TERRA
- TRACCIATO DEL METANODOTTO
- TRATTO IN TOC
- MARGINE ESTERNO DELLA PRATERIA DI POSIDONIA

KEY MAP

