PLANIMETRIA
Scala 1:2000

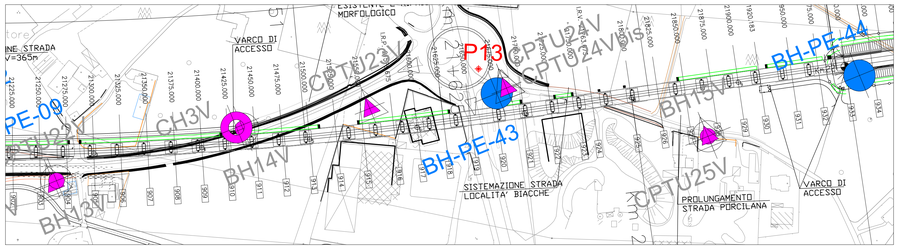

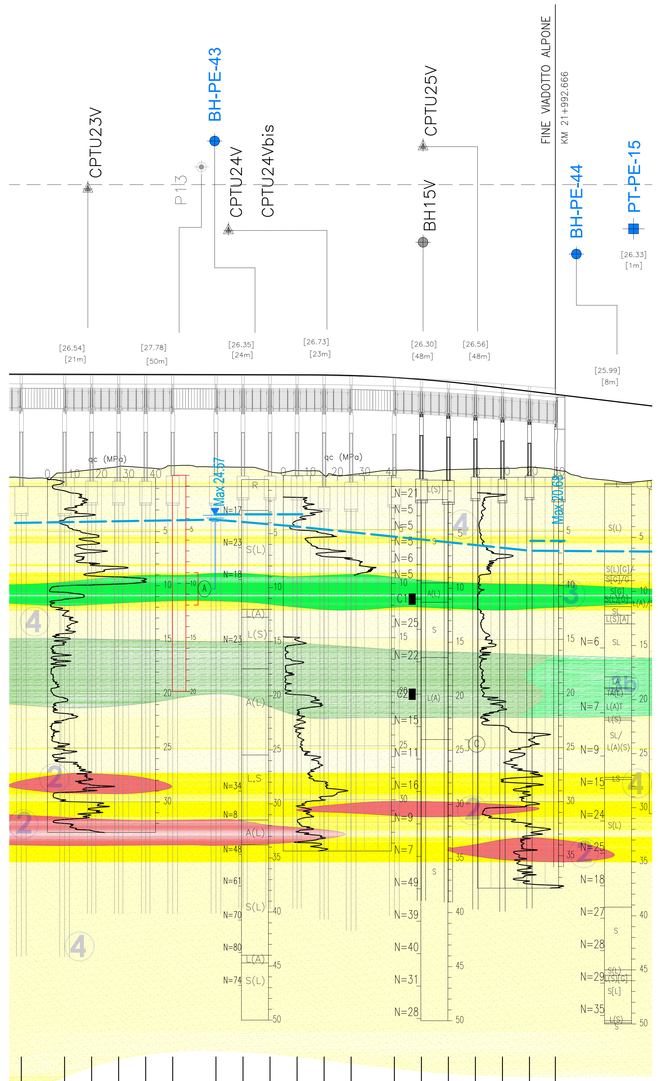

SCALA QUOTE 1:200
SCALA DISTANZE 1:2000

QT.RIF. -40.00

| | | |