


NUMERO SEZIONI	58	59	60	61	62	63	64	65	66	67	68	69	70	71	72	73	74	75	76	77	78	79	80
ETTOMETRICHE	339	340	341	342	343	344																	


NOTA FALDA

Livello falda per opere provvisorioli: +45,5 m s.l.m. e +55,5 m s.l.m. lato fiume

Livello falda per palificate di fondazione: a p.c. locale

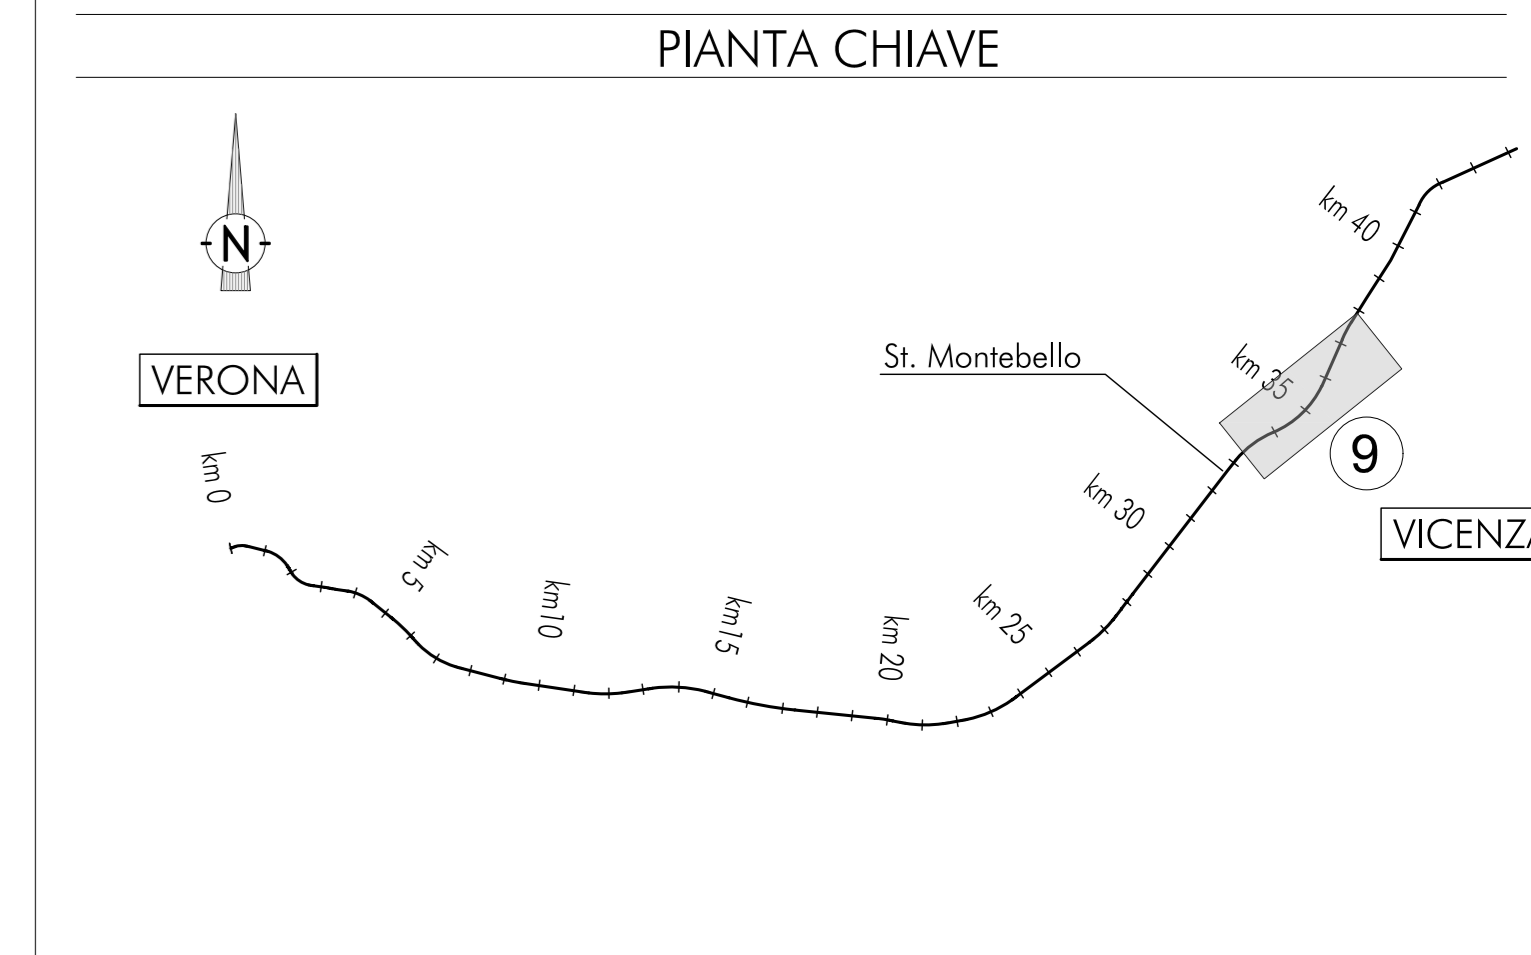

- ### LEGENDA
- Campagna indagini integrative PE**
- BH-PE-70: Sondaggio a carotaggio continuo
 - BH-DH-PE-71: Sondaggio a carotaggio continuo con installazione di piezometro a tubo aperto o Casagrande
 - MASW-PE-18: Indagine MASW
 - CPTU-PE-39: Prova penetrometrica statica con piezometro
 - CH8: Foro a distruzione di nucleo per esecuzione prove CROSS-HOLE
 - PI: Pozzetto esplorativo
 - BH-DH-PE-71: Sondaggio con esecuzione di prova cross hole
 - CH-PE-70: Sondaggio con esecuzione di prova cross hole
 - Indagini antisiluranti
- Campagna indagini 2018 per CDS**
- Sondaggio geognostico
- Campagna indagini 2015**
- P1+P15.P04: Sondaggio a carotaggio continuo con installazione di Piezometro a Tubo Aperto (A)
 - P1+15Bis: Foro a distruzione di nucleo per installazione di Piezometro Casagrande (C)
- Campagna indagini 2014**
- SP: Sondaggio a carotaggio continuo
 - SPC: Sondaggio a carotaggio continuo (SP) con installazione di Piezometro Casagrande (C) e/o Piezometro a Tubo Aperto (A)
 - SPC: Sondaggio a carotaggio continuo (SP) con installazione di Piezometro Casagrande (C) e/o Piezometro a Tubo Aperto (A)
 - SDA: Foro a distruzione di nucleo per installazione di Piezometro Casagrande (C) e/o Piezometro a Tubo Aperto (A)
 - CPTU: Prova penetrometrica statica con piezometro (possibilità di avanzamento con trivellazione)
 - CPTU: Prova penetrometrica statica con piezometro "tradizionale"
 - CH: Foro a distruzione di nucleo per esecuzione prove CROSS-HOLE
 - PI: Pozzetto esplorativo a 1,5 m da p.c. con prove di carico su piastra
 - Profondità delle indagini
- Campagna indagini pregresse**
- Sondaggio geognostico (campagna 1998)
 - Sondaggio geognostico, numero di riferimento (campagna 2002)
 - CPTU, numero di riferimento (campagna 2002)
 - Pozzo con stratigrafia, numero di riferimento (Dati ex Aziende Industriali Municipalizzate (VI) per gentile concessione Centro Idrico Novoledo s.r.l.)

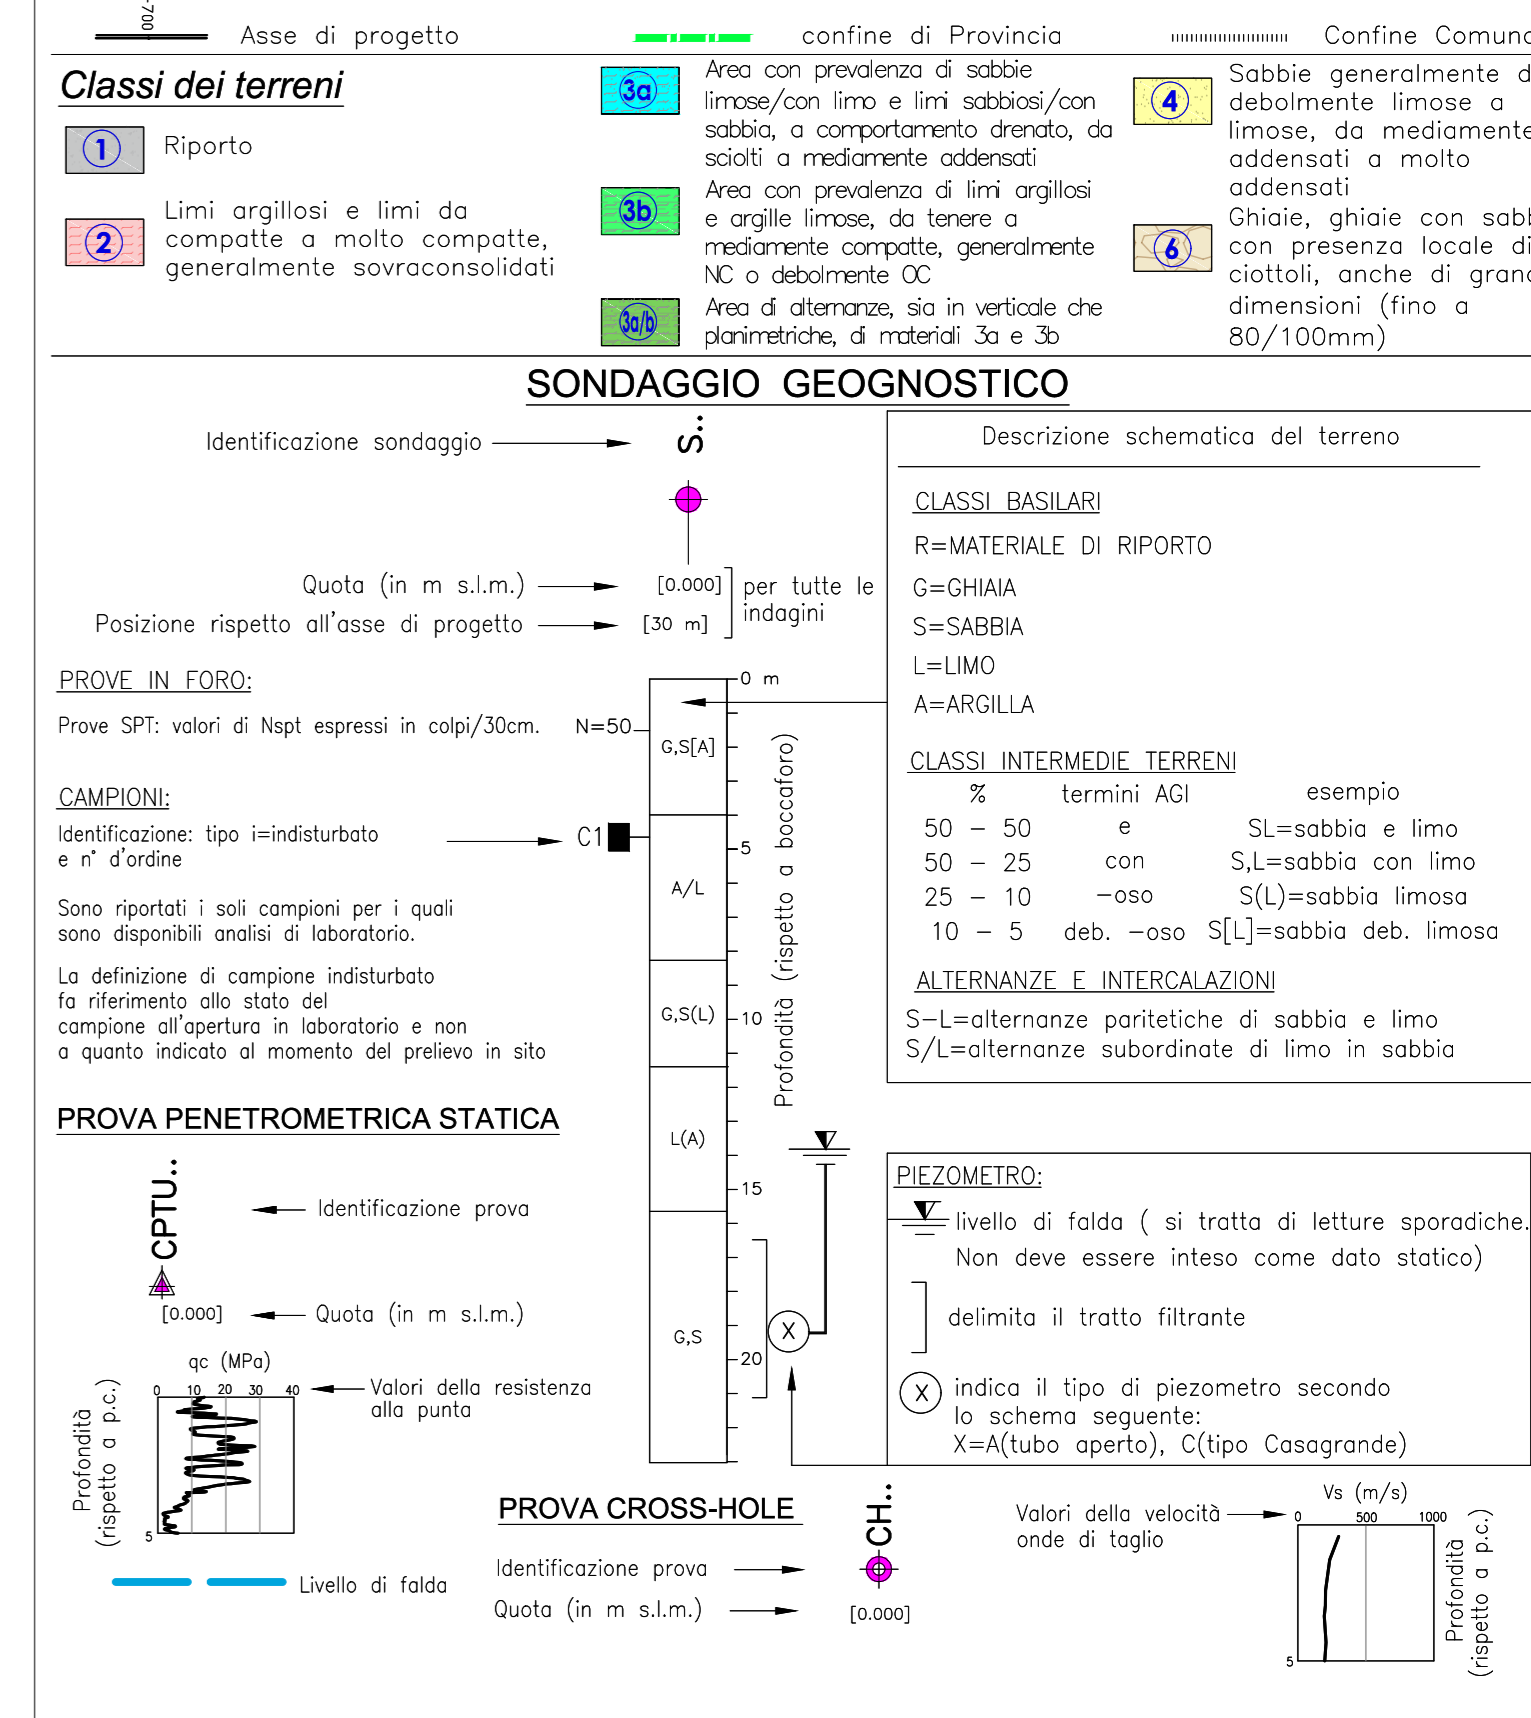

COMMITTENTE: RFI - RETE FERROVIARIA ITALIANA - GRUPPO FERROVIE DELLO STATO

ALTA Sorveglianza: ITALFERR - GRUPPO FERROVIE DELLO STATO

GENERAL CONTRACTOR: ITCV2

INFRASTRUTTURE FERROVIARIE STRATEGICHE DEFINITE DALLA LEGGE OBIETTIVO N. 443/01

LINEA A.V. / A.C. TORINO-VENEZIA Tratta VERONA-PADOVA

Lotto funzionale Verona-Bivio Vicenza

PROGETTO ESECUTIVO

VIADOTTI E PONTI

AV - Viadotto Rio Guà dal km 34+047,75 al km 34+125,75

GENERALE

Profilo geotecnico

GENERAL CONTRACTOR: ITCV2


SCALA: 1:2000/200


LOTTO: 12

FASE: E

ENTE: FZ

TIPO DOC.: V109B0

OPERA/DISCIPLINA: 001

PROG.: B




Progettazione:

Rev.	Descrizione	Redatto	Verificato	Data	Approvato	Data	IL PROGETTISTA

COI: 837797001

Progetto cofinanziato dalla Unione Europea


Cod. origin.: cas

SCALA DI PLAN:

TUTTI I DIRITTI DEL PRESENTE DOCUMENTO SONO RISERVATI. LA PRODUZIONE ANCHE PARZIALE È VIETATA.