



t = 4 giorni

t = 4 giorni + 1 h


a) Sezione orizzontale z = -15 m

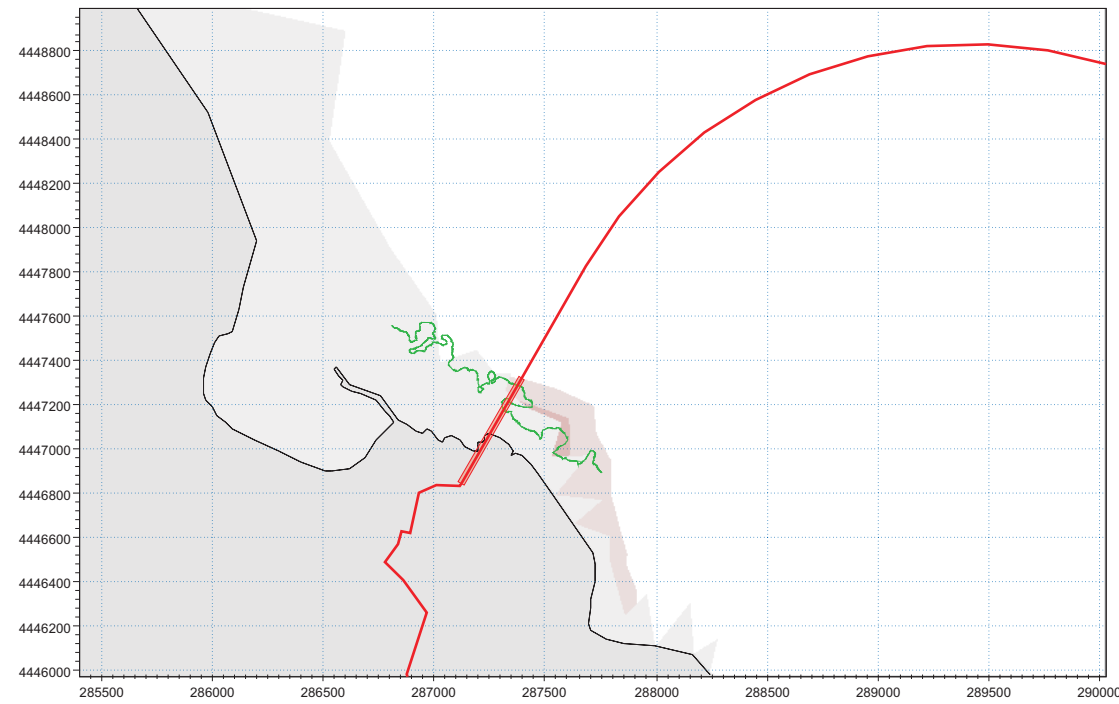


c) Sezione orizzontale z = -15 m

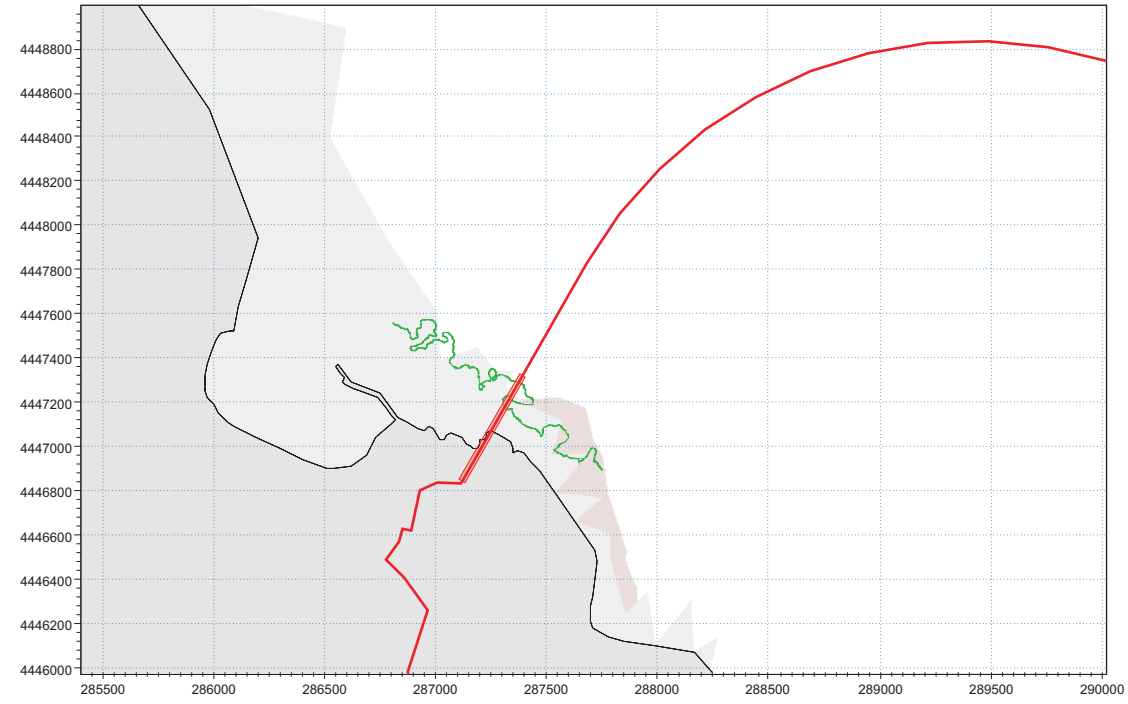

b) Sezione orizzontale z = -30 m

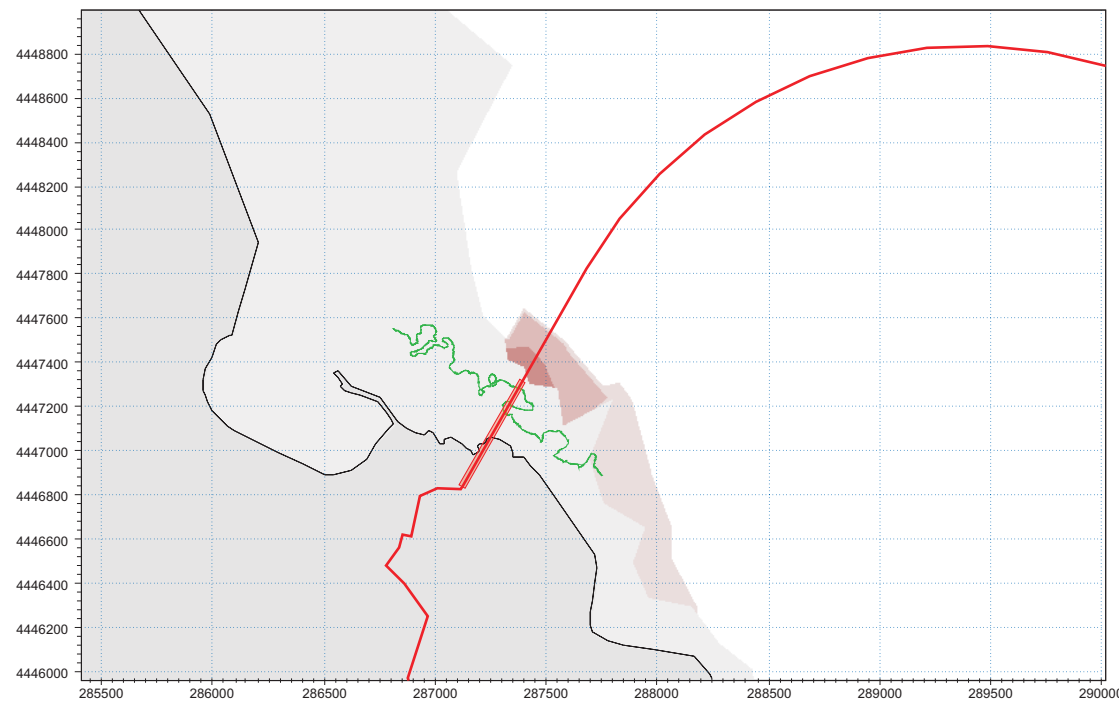

d) Sezione orizzontale z = -30 m

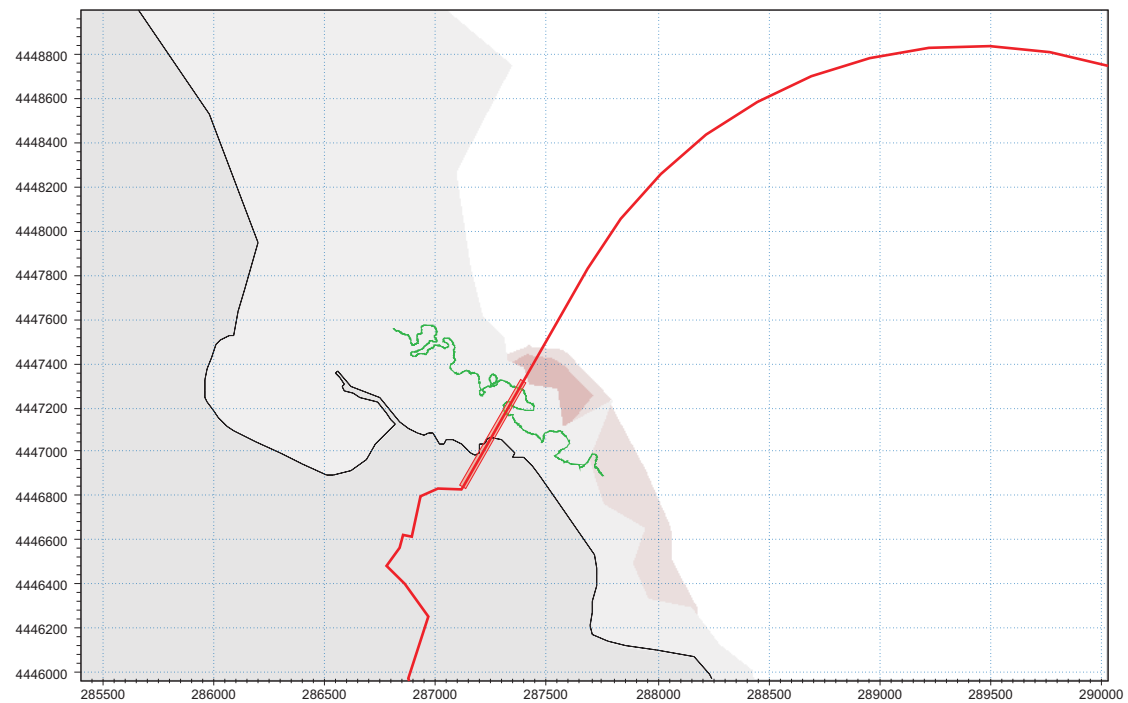

**LEGENDA**

CONCENTRAZIONE DI SOLIDI SOSPESI [mg/l]

- > 500
- 100 - 500
- 30 - 100
- 5 - 30
- 1 - 5
- 0.5 - 1
- < 0.5
- AREE CON PROFONDITÀ MINORE DELLA QUOTA DI SEZIONE
- AREE A TERRA
- TRACCIATO DEL METANODOTTO
- TRATTO IN TOC
- MARGINE ESTERNO DELLA PRATERIA DI POSIDONIA