PLANIMETRIA DI TRACCIAMENTO

SCALA 1:5000

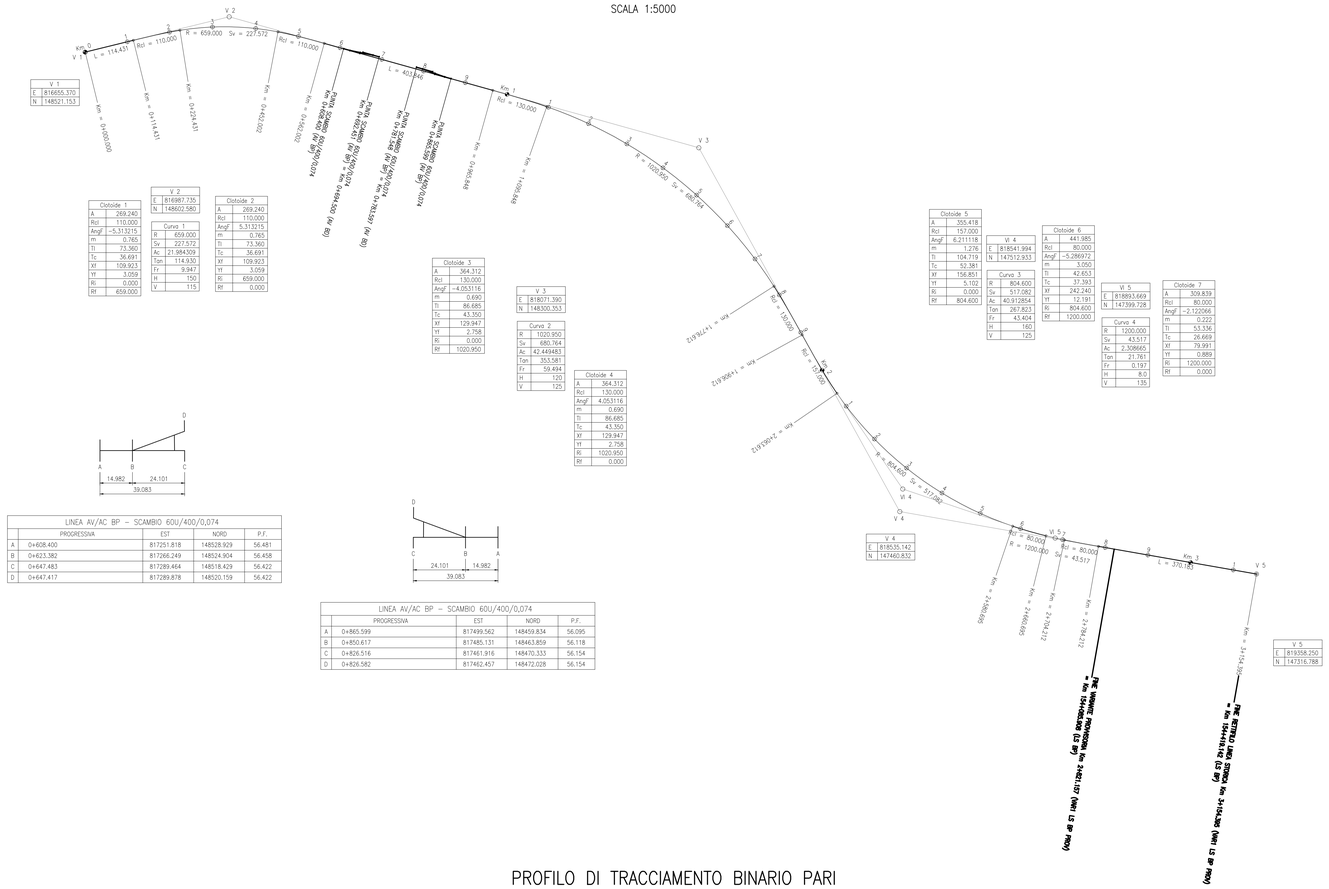
V. 1
E 816655.370
N 148521.153
Km 0+000.000
Km 0+114.431
Km 0+224.431
