



PLANIMETRIA DI PROGETTO

SCALA 1:500

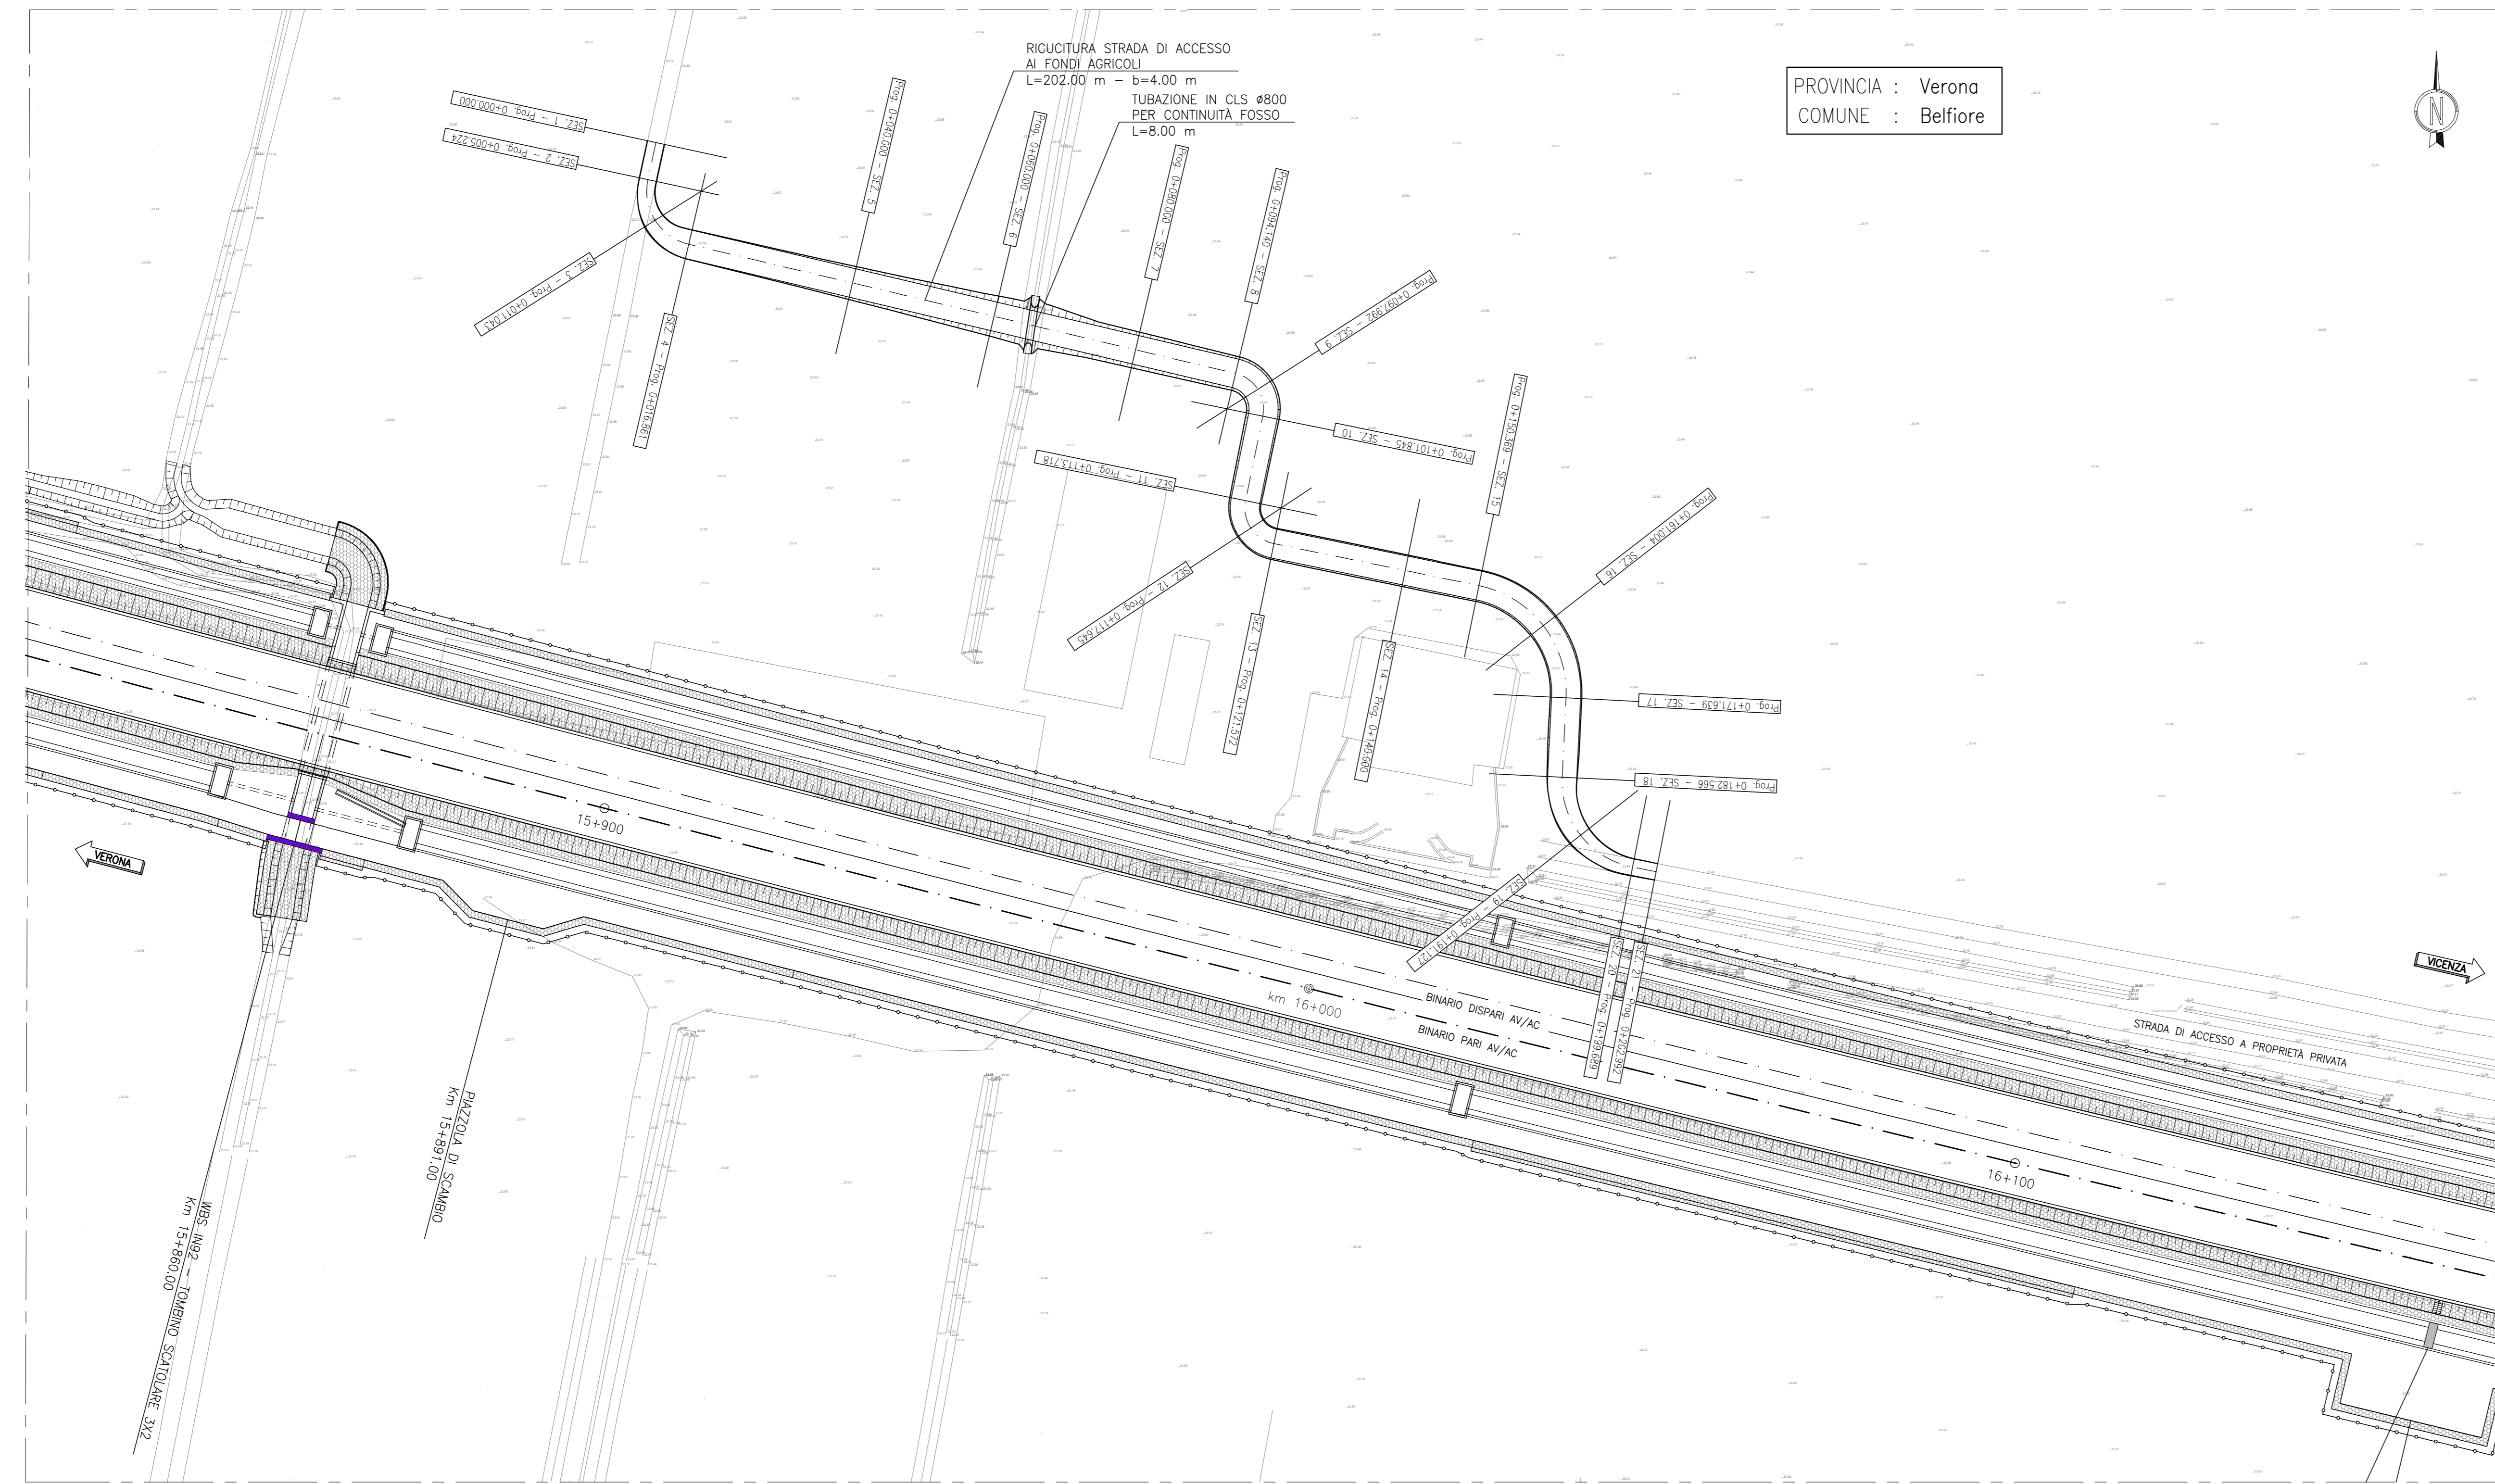


PROFILO LONGITUDINALE

SCALA 1:500/50

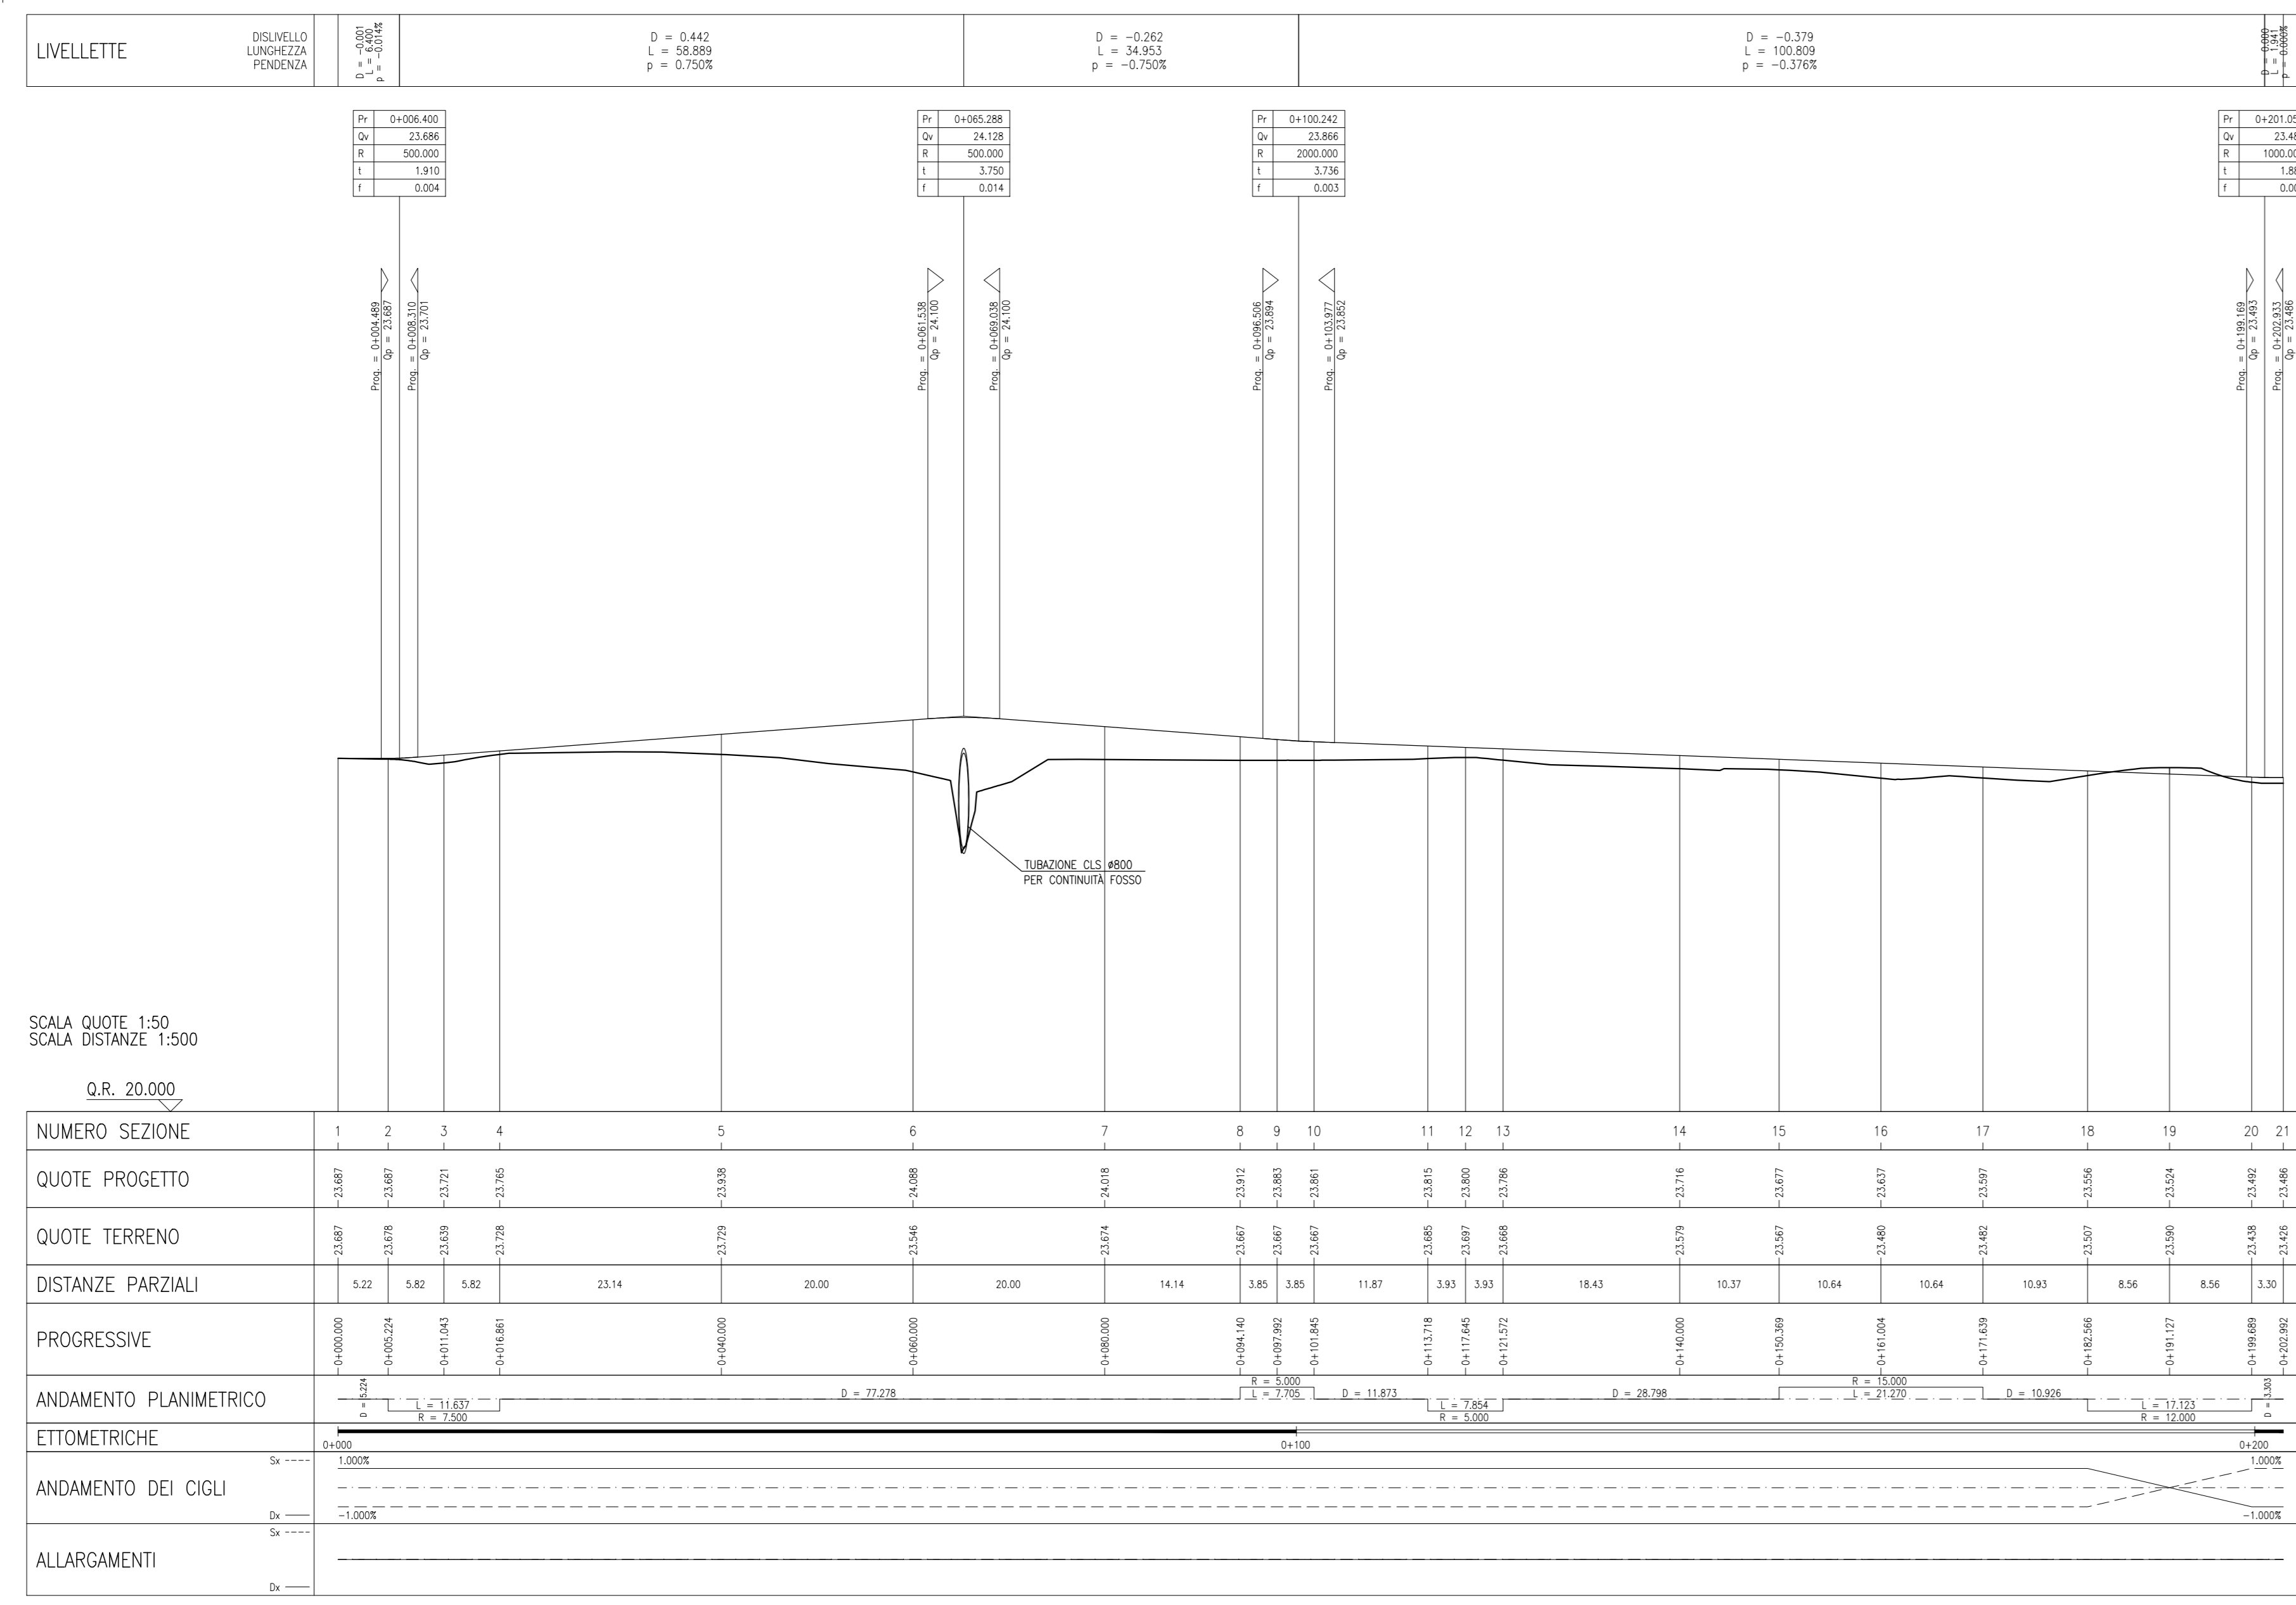

SEZIONE TIPO

SCALA 1:50

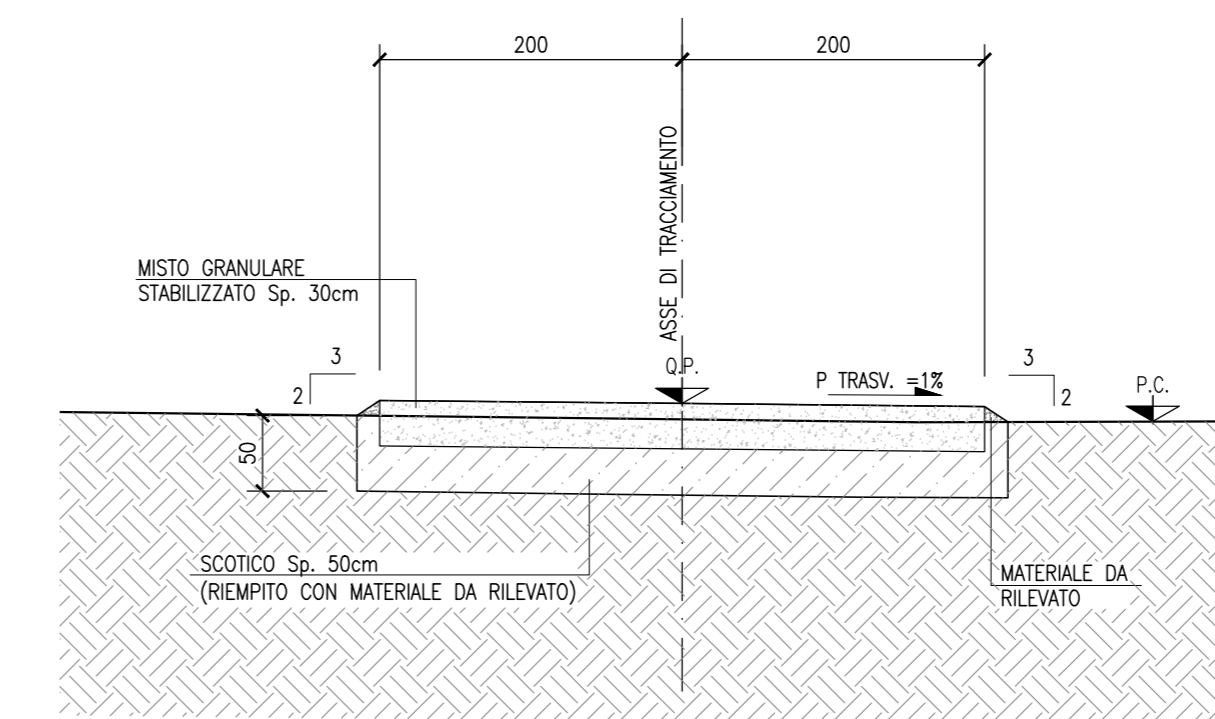

LEGENDA

Legend table with symbols and descriptions for track types, directions, and access points.

COMMITTENTE: IRFI RETE FERROVIARIA ITALIANA GRUPPO FERROVIE DELLO STATO

ALTA SORVEGLIANZA: ITALFERR GRUPPO FERROVIE DELLO STATO

GENERAL CONTRACTOR: Consorzio Iricov Due

INFRASTRUTTURE FERROVIARIE STRATEGICHE DEFINITE DALLA LEGGE OBIETTIVO N. 443/01 LINEA A.V. /A.C. TORINO-VENEZIA Tratta VERONA-PADOVA Lotto funzionale Verona-Bivio Vicenza PROGETTO ESECUTIVO

RILEVATI RILEVATO FERROVIARIO DAL KM 15+800,00 AL KM 16+193,94 INTERFERENZE VIABILITÀ

Ricucitura strada di accesso ai fondi agricoli - Planimetria di progetto, profilo longitudinale e sezione tipo

Administrative and technical stamps, including project approval, date, and reference numbers.