PLANIMETRIA DI PROGETTO

SCALA 1:500

PROVINCIA : Verona
COMUNE : Belfiore

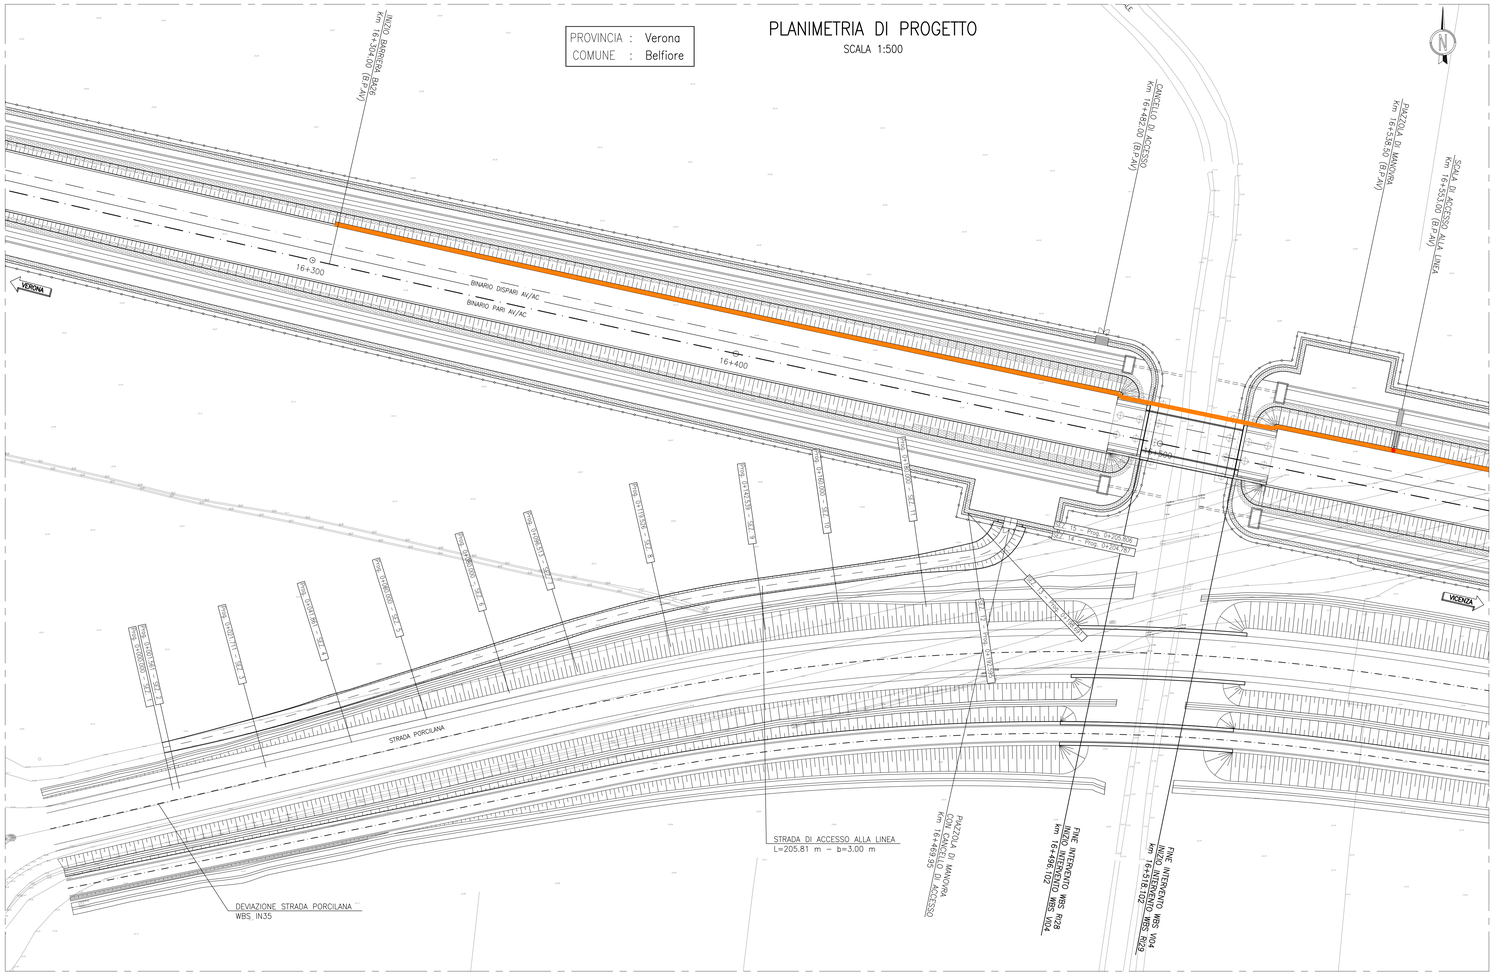

PROFILO LONGITUDINALE

SCALA 1:500/50

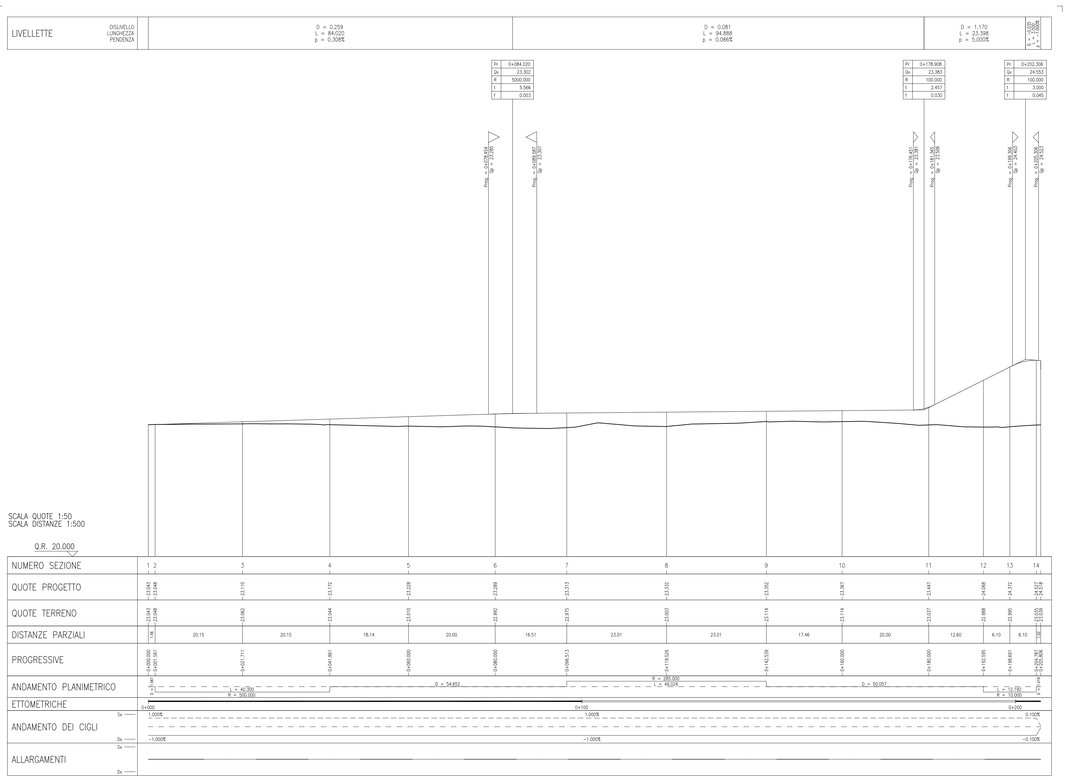

SEZIONE TIPO

SCALA 1:50

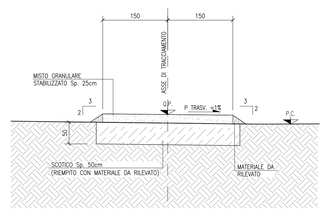

DISEGNI DI RIFERIMENTO

DESCRIZIONE	CODICE

LEGENDA

0+100	ETTOMETRICA		DIREZIONE NORD GEOGRAFICO
km 0+000	CHILOMETRICA	DIREZIONE	DIREZIONI
	ASSE FERROVIARIO		SCALA DI ACCESSO ALLA LINEA
	RECINZIONE FERROVIARIA		CANCELLO DI ACCESSO
	CONFINE COMUNALE		PORTA DI ACCESSO ALLA LINEA
	BARRIERA ANTIRUMORE		
	BARRIERA DI SICUREZZA TIPO N2 BORDO LATERALE		
	BARRIERA DI SICUREZZA TIPO H2 BORDO LATERALE		
	BARRIERA DI SICUREZZA TIPO H2 BORDO PONTE		

COMMITTENTE:

RFI RETE FERROVIARIA ITALIANA
GRUPPO FERROVIE DELLO STATO

ALTA SORVEGLIANZA:

ITALFERR
GRUPPO FERROVIE DELLO STATO

GENERAL CONTRACTOR:

IRICAV2

INFRASTRUTTURE FERROVIARIE STRATEGICHE DEFINITE DALLA LEGGE OBIETTIVO N. 443/01

LINEA A.V. /A.C. TORINO-VENEZIA Tratta VERONA-PADOVA
Lotto funzionale Verona-Bivio Vicenza

PROGETTO ESECUTIVO

RILEVATI

RILEVATO FERROVIARIO DAL KM 16+193,94 AL KM 16+496,10

INTERFERENZE VIABILITÀ

Strada di accesso alla linea - Planimetria di progetto, profilo longitudinale e sezione tipo

GENERAL CONTRACTOR		DIRETTORE LAVORI	SCALA :
IL PROGETTISTA INTEGRATORE ing. Giovanni MALAVENDA Ordine degli Ingegneri della Provincia di Udine n. 4508 Data: Maggio 2022	Consorzio Iricav Due Ing. Paolo CARMONA Data: Maggio 2022	Data:	VARIE

COMMESSA	LOTTO	FASE	ENTE	TIPO DOC.	OPERA/DISCIPLINA	PROGR.	REV.	FOGLIO
IN17	12	E	I2	LZ	RI2805	001	B	001 DI 001

IRICAV2

VISTO CONSORZIO IRICAV DUE

Firma	Data
	Maggio 2022

Progettazione :

Rev.	Descrizione	Redatto	Data	Verificato	Data	Approvato	Data	IL PROGETTISTA
A	EMISSIONE	F. RONCHI	10/2021	F. GULIATE	10/2021	V. MELLO	10/2021	ORDINE DEGLI INGEGNERI DELLA PROVINCIA DI UDINE n. 4508 Ing. GIOVANNI MALAVENDA Data: Maggio 2022
B	REV. PER ISTR. ITLF IN17/12EP0582R2600001A	F. RONCHI	05/2022	F. GULIATE	05/2022	V. MELLO	05/2022	
C								

CIG. 8327955FCD1 | CUP: J41E91000000009 | File: IN1712EIZRI2805B0001B_01.DWG | Cod. origine: CODIGI

Progetto cofinanziato dalla Unione Europea

Scala di plot:

TUTTI I DIRITTI DEL PRESENTE DOCUMENTO SONO RISERVATI. LA RIPRODUZIONE ANCHE PARZIALE È VIETATA.