
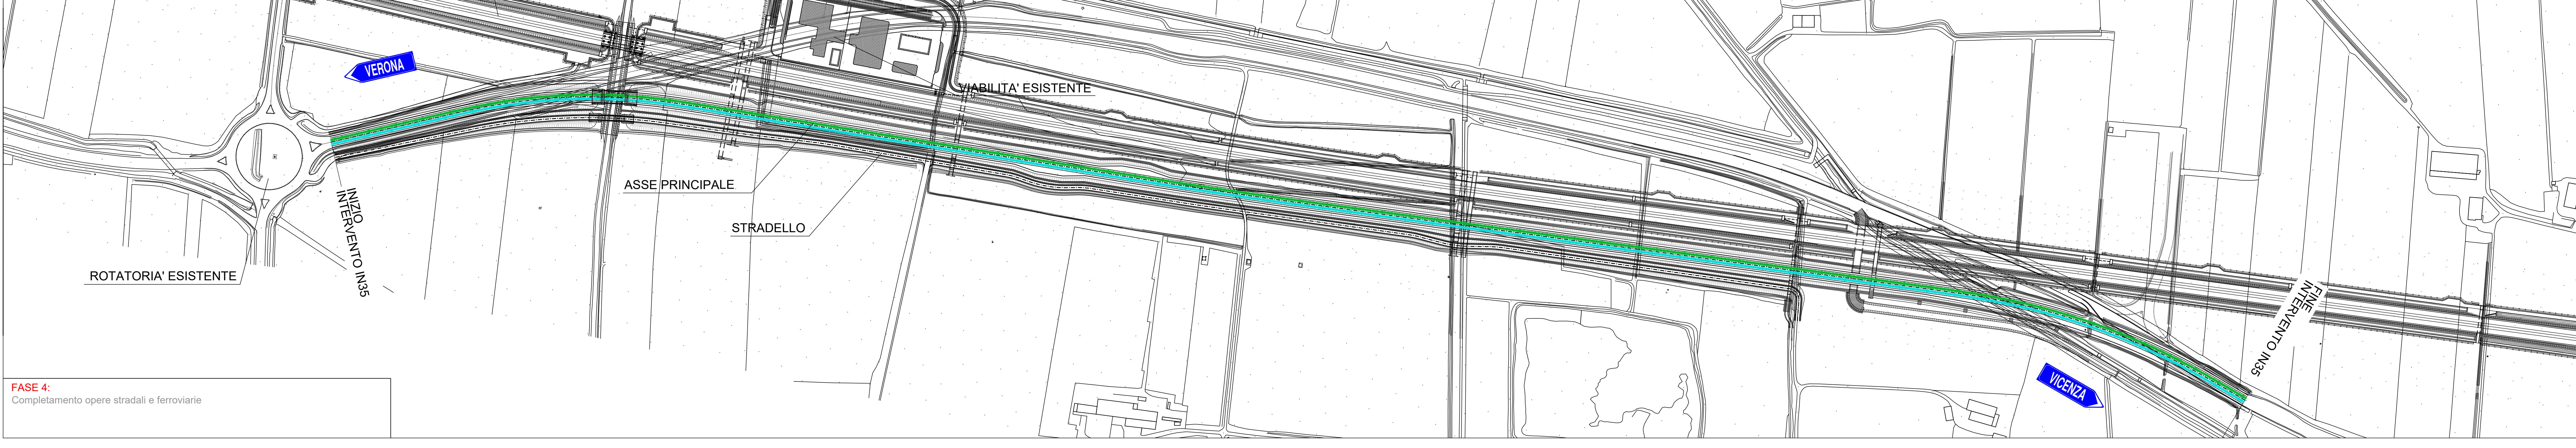
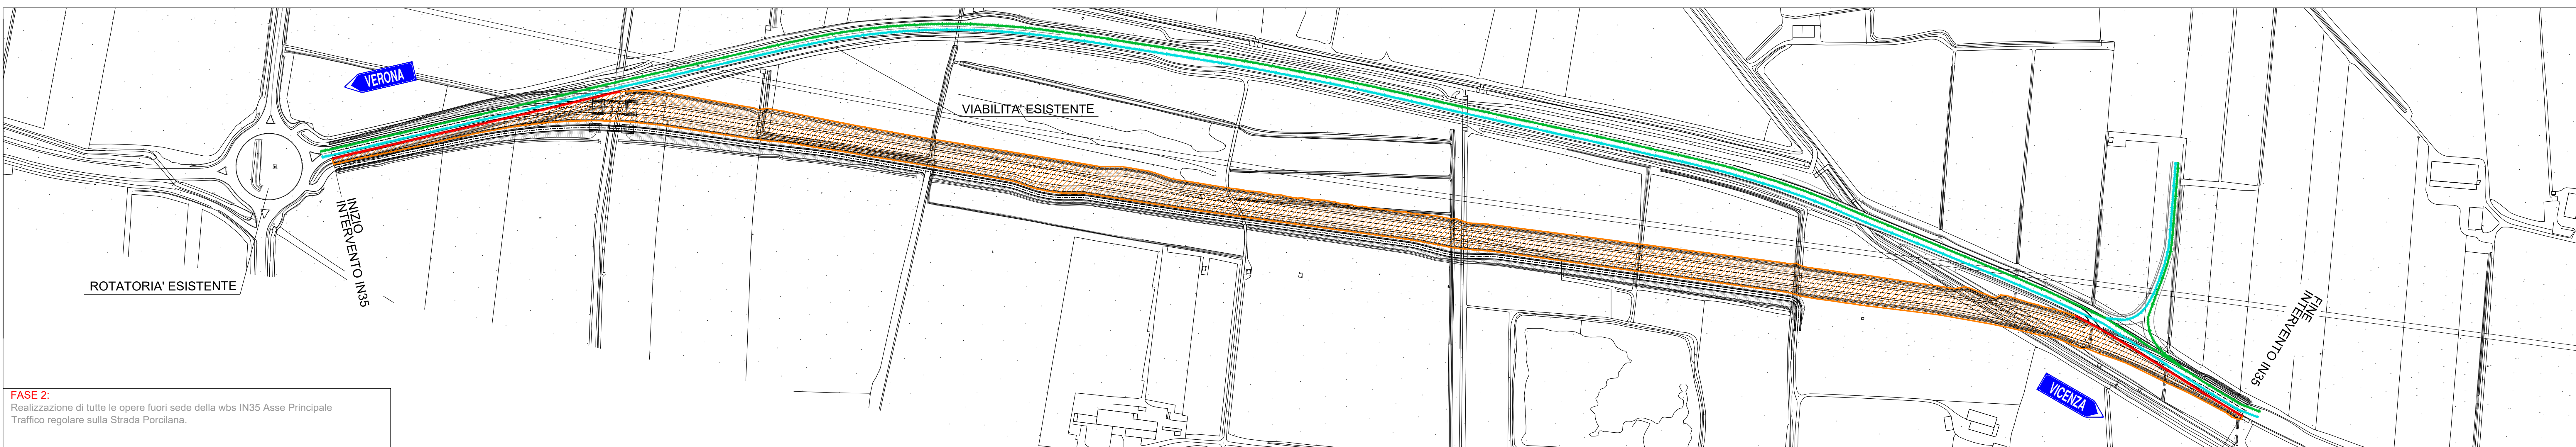


LEGENDA

- Fasi di lavorazione (cantiere temporaneo)
 - Viabilità durante la fase di lavorazione dx
 - Viabilità durante la fase di lavorazione sx
 - Viabilità durante la fase senso unico alternato
 - New jersey in polietilene zavorrati
- NOTA: PER LA DESCRIZIONE DELLE FASI SI RIMANDA ALLA RELAZIONE TECNICA.

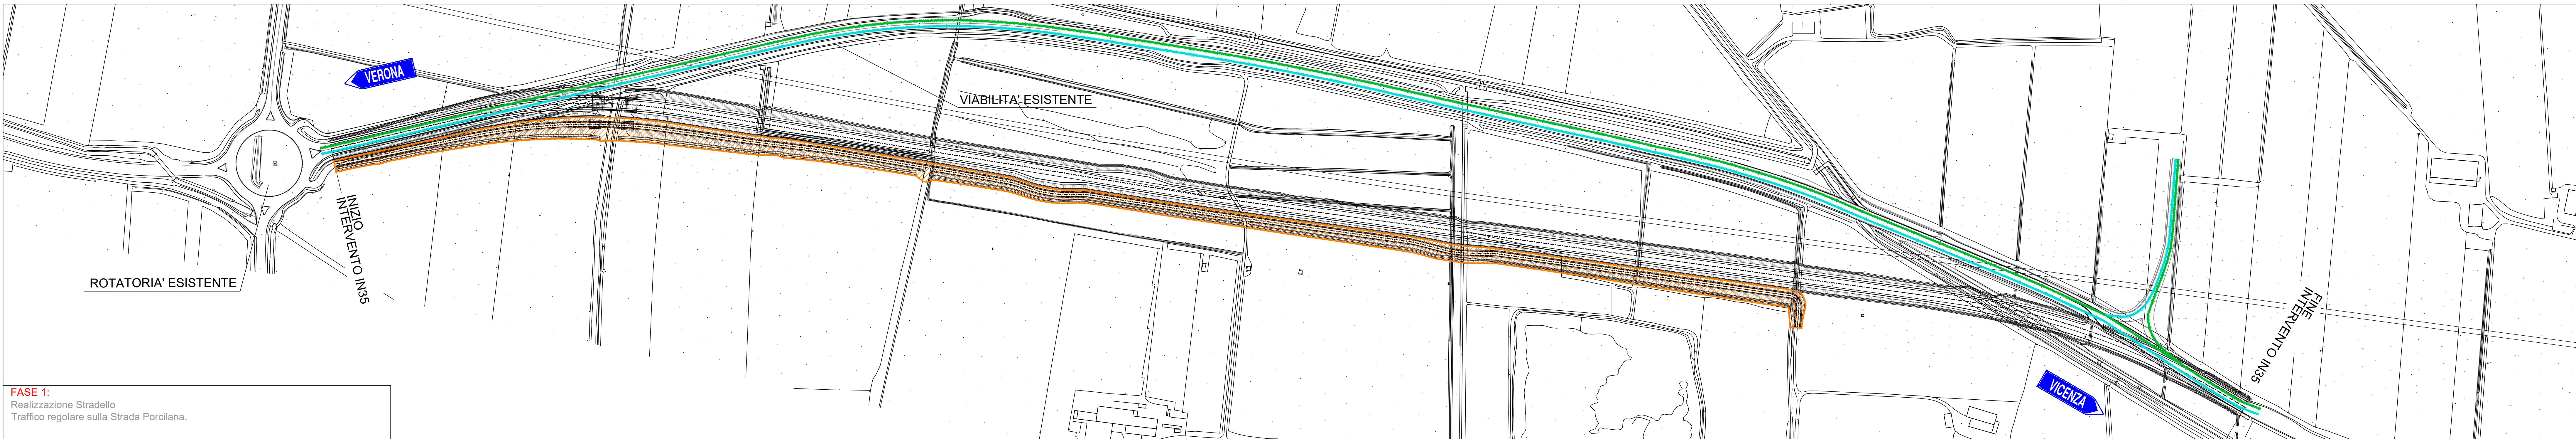

COMMITTENTE:

ALTA SORVEGLIANZA:

GENERAL CONTRACTOR:

INFRASTRUTTURE FERROVIARIE STRATEGICHE DEFINITE DALLA LEGGE OBIETTIVO N. 443/01
LINEA A.V. /A.C. TORINO-VENEZIA Tratto VERONA-PADOVA
Lotto funzionale Verona-Bivio Vicenza
PROGETTO ESECUTIVO
INTERFERENZE VIARIE
IN35 - DEV. STRAD. STRADA SS PORCILIANA DAL km 16+440 AL km 17+925
GENERALE
PLANIMETRIA FASI DI CANTIERE

PROGETTA AUTORE Ing. Paolo Carloni N. 439	CONTRATTO Consorzio IrioAV Due	DIRETTORE LAVORI Ing. Paolo Carloni	SCALA 1:2000					
COMMESSA	LOTTO	FASE	INTE	TIPO DOC.	OPERA/DISCIPLINA	PROGR.	REV.	FOGLIO
	1417	12	6	12	PA	1435100	001	A

Progettazione:

Rev.	Descrizione	Redatto	Data	Verificato	Data	Approvato	Data	IL PROGETTISTA
A	esecuz.		2014		2014		2014	Giuseppe G. G. Gruppo
B								
C								

COI. 837793001 CUP. J41E1500000009 File:

Progetto cofinanziato dalla Unione Europea Cod. origine: 0000

TUTTI I DIRITTI DEL PRESENTE DOCUMENTO SONO RISERVATI. LA PRODUZIONE ANCHE PARZIALE È VIETATA.