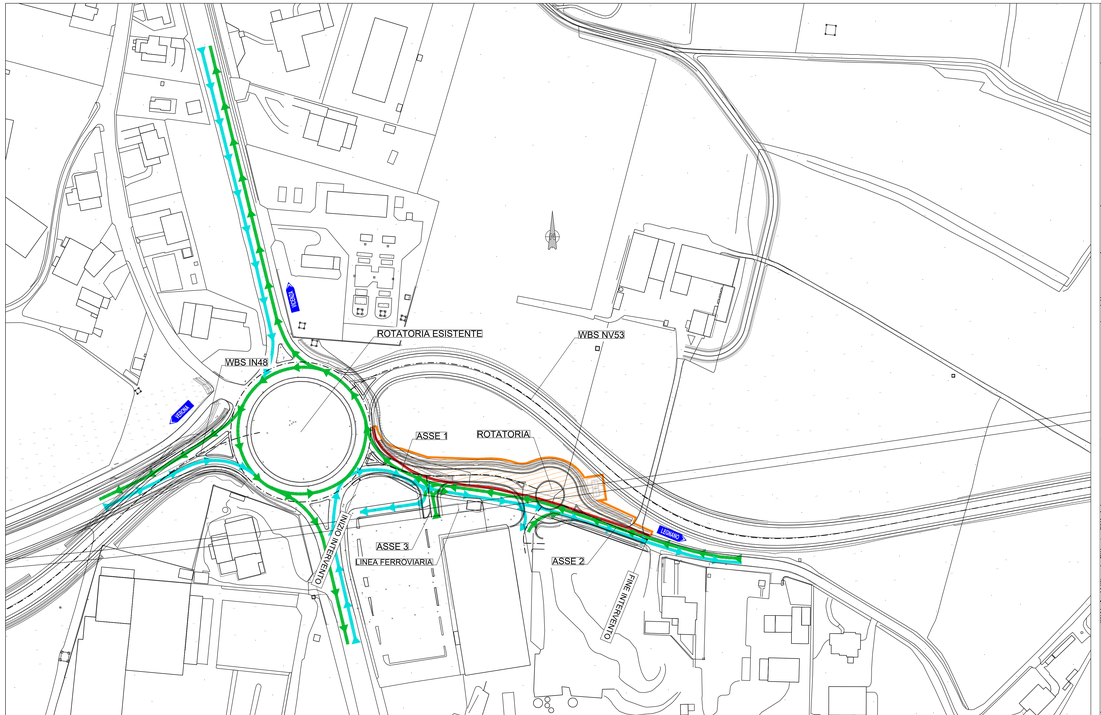

FASE 1:
Realizzazione di tutte le opere fuori sede della wbs IN42.
Traffico regolare sulla Strada Esistente.
Realizzazione delle fondazioni della pila del viadotto ferroviario più vicina al tracciato stradale.

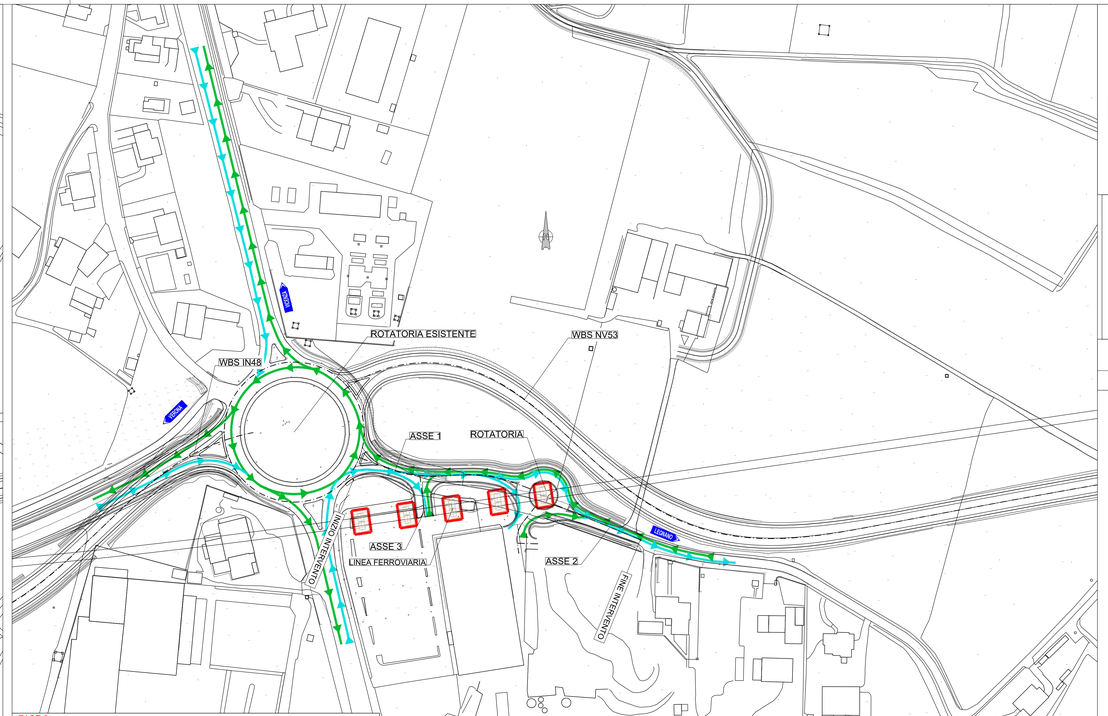

FASE 2:
Traffico sulla deviazione precedentemente realizzata, su un unica carreggiata della rotatoria.
Realizzazione delle fondazioni delle pile rimanenti del viadotto ferroviario più vicine al tracciato stradale.

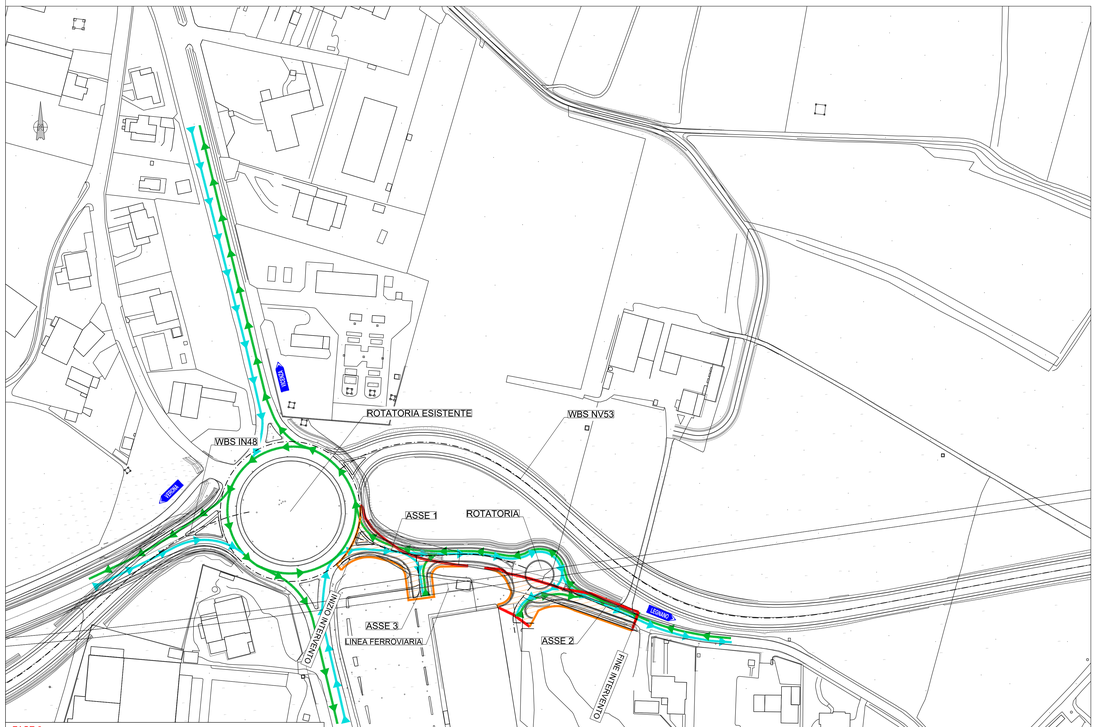

FASE 3:
Realizzazione della parte rimanente della wbs IN42 con microfasi e viabilità a senso unico alternato.

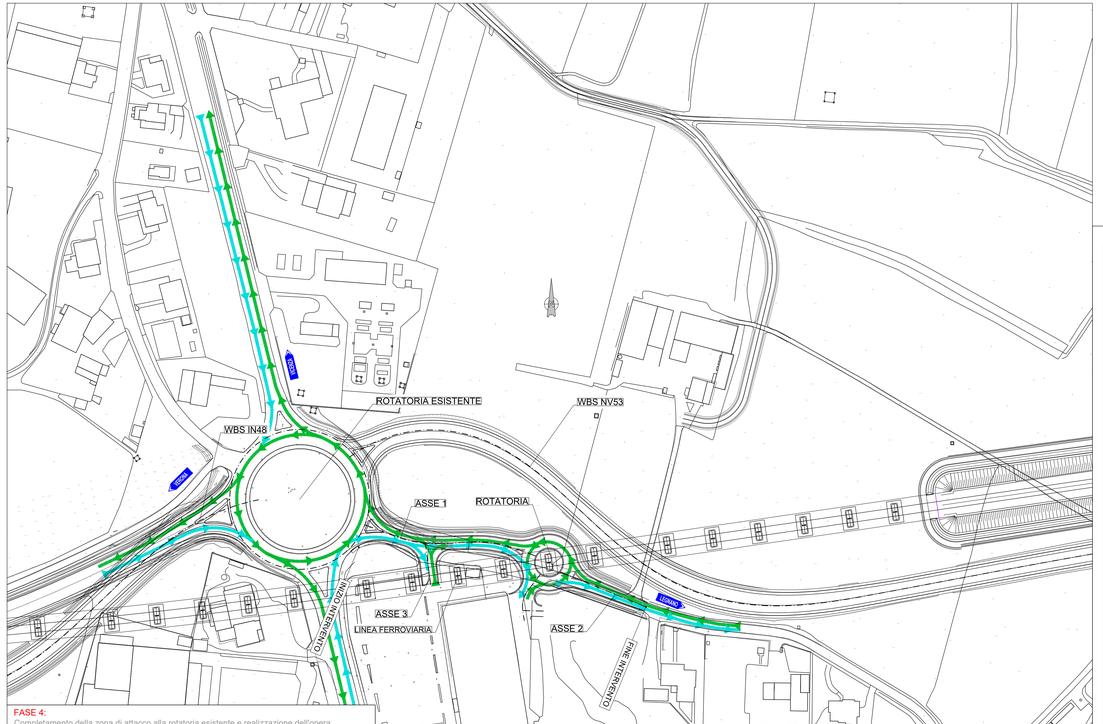

FASE 4:
Completamento della zona di attacco alla rotatoria esistente e realizzazione dell'opera ferroviaria.
Traffico sulla strada nella configurazione finale.

KEYPLAN

LEGENDA

- Fasi di lavorazione (cantiere temporaneo)
- Viabilità durante la fase di lavorazione dx
- Viabilità durante la fase di lavorazione sx
- Viabilità durante la fase senso unico alternato
- New jersey in polietilene zavorrati

NOTA: PER LA DESCRIZIONE DELLE FASI SI RIMANDA ALLA RELAZIONE TECNICA.

NOTE

PER I DETTAGLI PROGETTUALI DELLE WBS IN48 e NV53 VEDI ELABORATI SPECIFICI.

COMMITTENTE:

RFI RETE FERROVIARIA ITALIANA
GRUPPO FERROVIE DELLO STATO

ALTA SORVEGLIANZA:

ITALFERR
GRUPPO FERROVIE DELLO STATO

GENERAL CONTRACTOR:

Consorzio IrioAV Due

INFRASTRUTTURE FERROVIARIE STRATEGICHE DEFINITE DALLA LEGGE OBIETTIVO N. 443/01

LINEA A.V. /A.C. TORINO-VENEZIA Tratta VERONA-PADOVA
Lotto funzionale Verona-Bivio Vicenza

PROGETTO ESECUTIVO

INTERFERENZE VIARIE
IN42 - SISTEMAZIONE STRADA IN LOCALITA' BIACCHE
GENERALE
PLANIMETRIA FASI DI CANTIERE

GENERAL CONTRACTOR	DIRETTORE LAVORI	SCALA :
IL PROGETTISTA INTEGRATORE Ing. Giuseppe BALAVENDA Iscritto all'Ordine degli Ingegneri di Venezia n. 4289 Data:	Consorzio Iricav Due Ing. Paolo CARMONA Data:	1:1000

COMMESSA	LOTTO	FASE	ENTE	TIPO DOC.	OPERA/DISCIPLINA	PROGR.	REV.	FOGLIO
IN17	12	E	12	P6	IN4200	001	A	n.

VISTO CONSORZIO IRICAV DUE
Firma
Data
Ing. Luca MANUCCI

Progettazione :

Rev.	Descrizione	Redatto	Data	Verificato	Data	Approvato	Data	IL PROGETTISTA
A	EMISSIONE		30/09/2020		30/09/2020		30/09/2020	Giuseppe Fabrizio Coppa
B								
C								Data:

CIG. 8377957ED1 | CUP: J41E91000000009 | File: IN1712EZP6IN4200001A.DWG | Cod. origine: CQAD

Progetto cofinanziato dalla Unione Europea

Scala di plot:

TUTTI I DIRITTI DEL PRESENTE DOCUMENTO SONO RISERVATI: LA PRODUZIONE ANCHE PARZIALE È VIETATA