


PLANIMETRIA DI TRACCIAMENTO
SCALA 1:2000

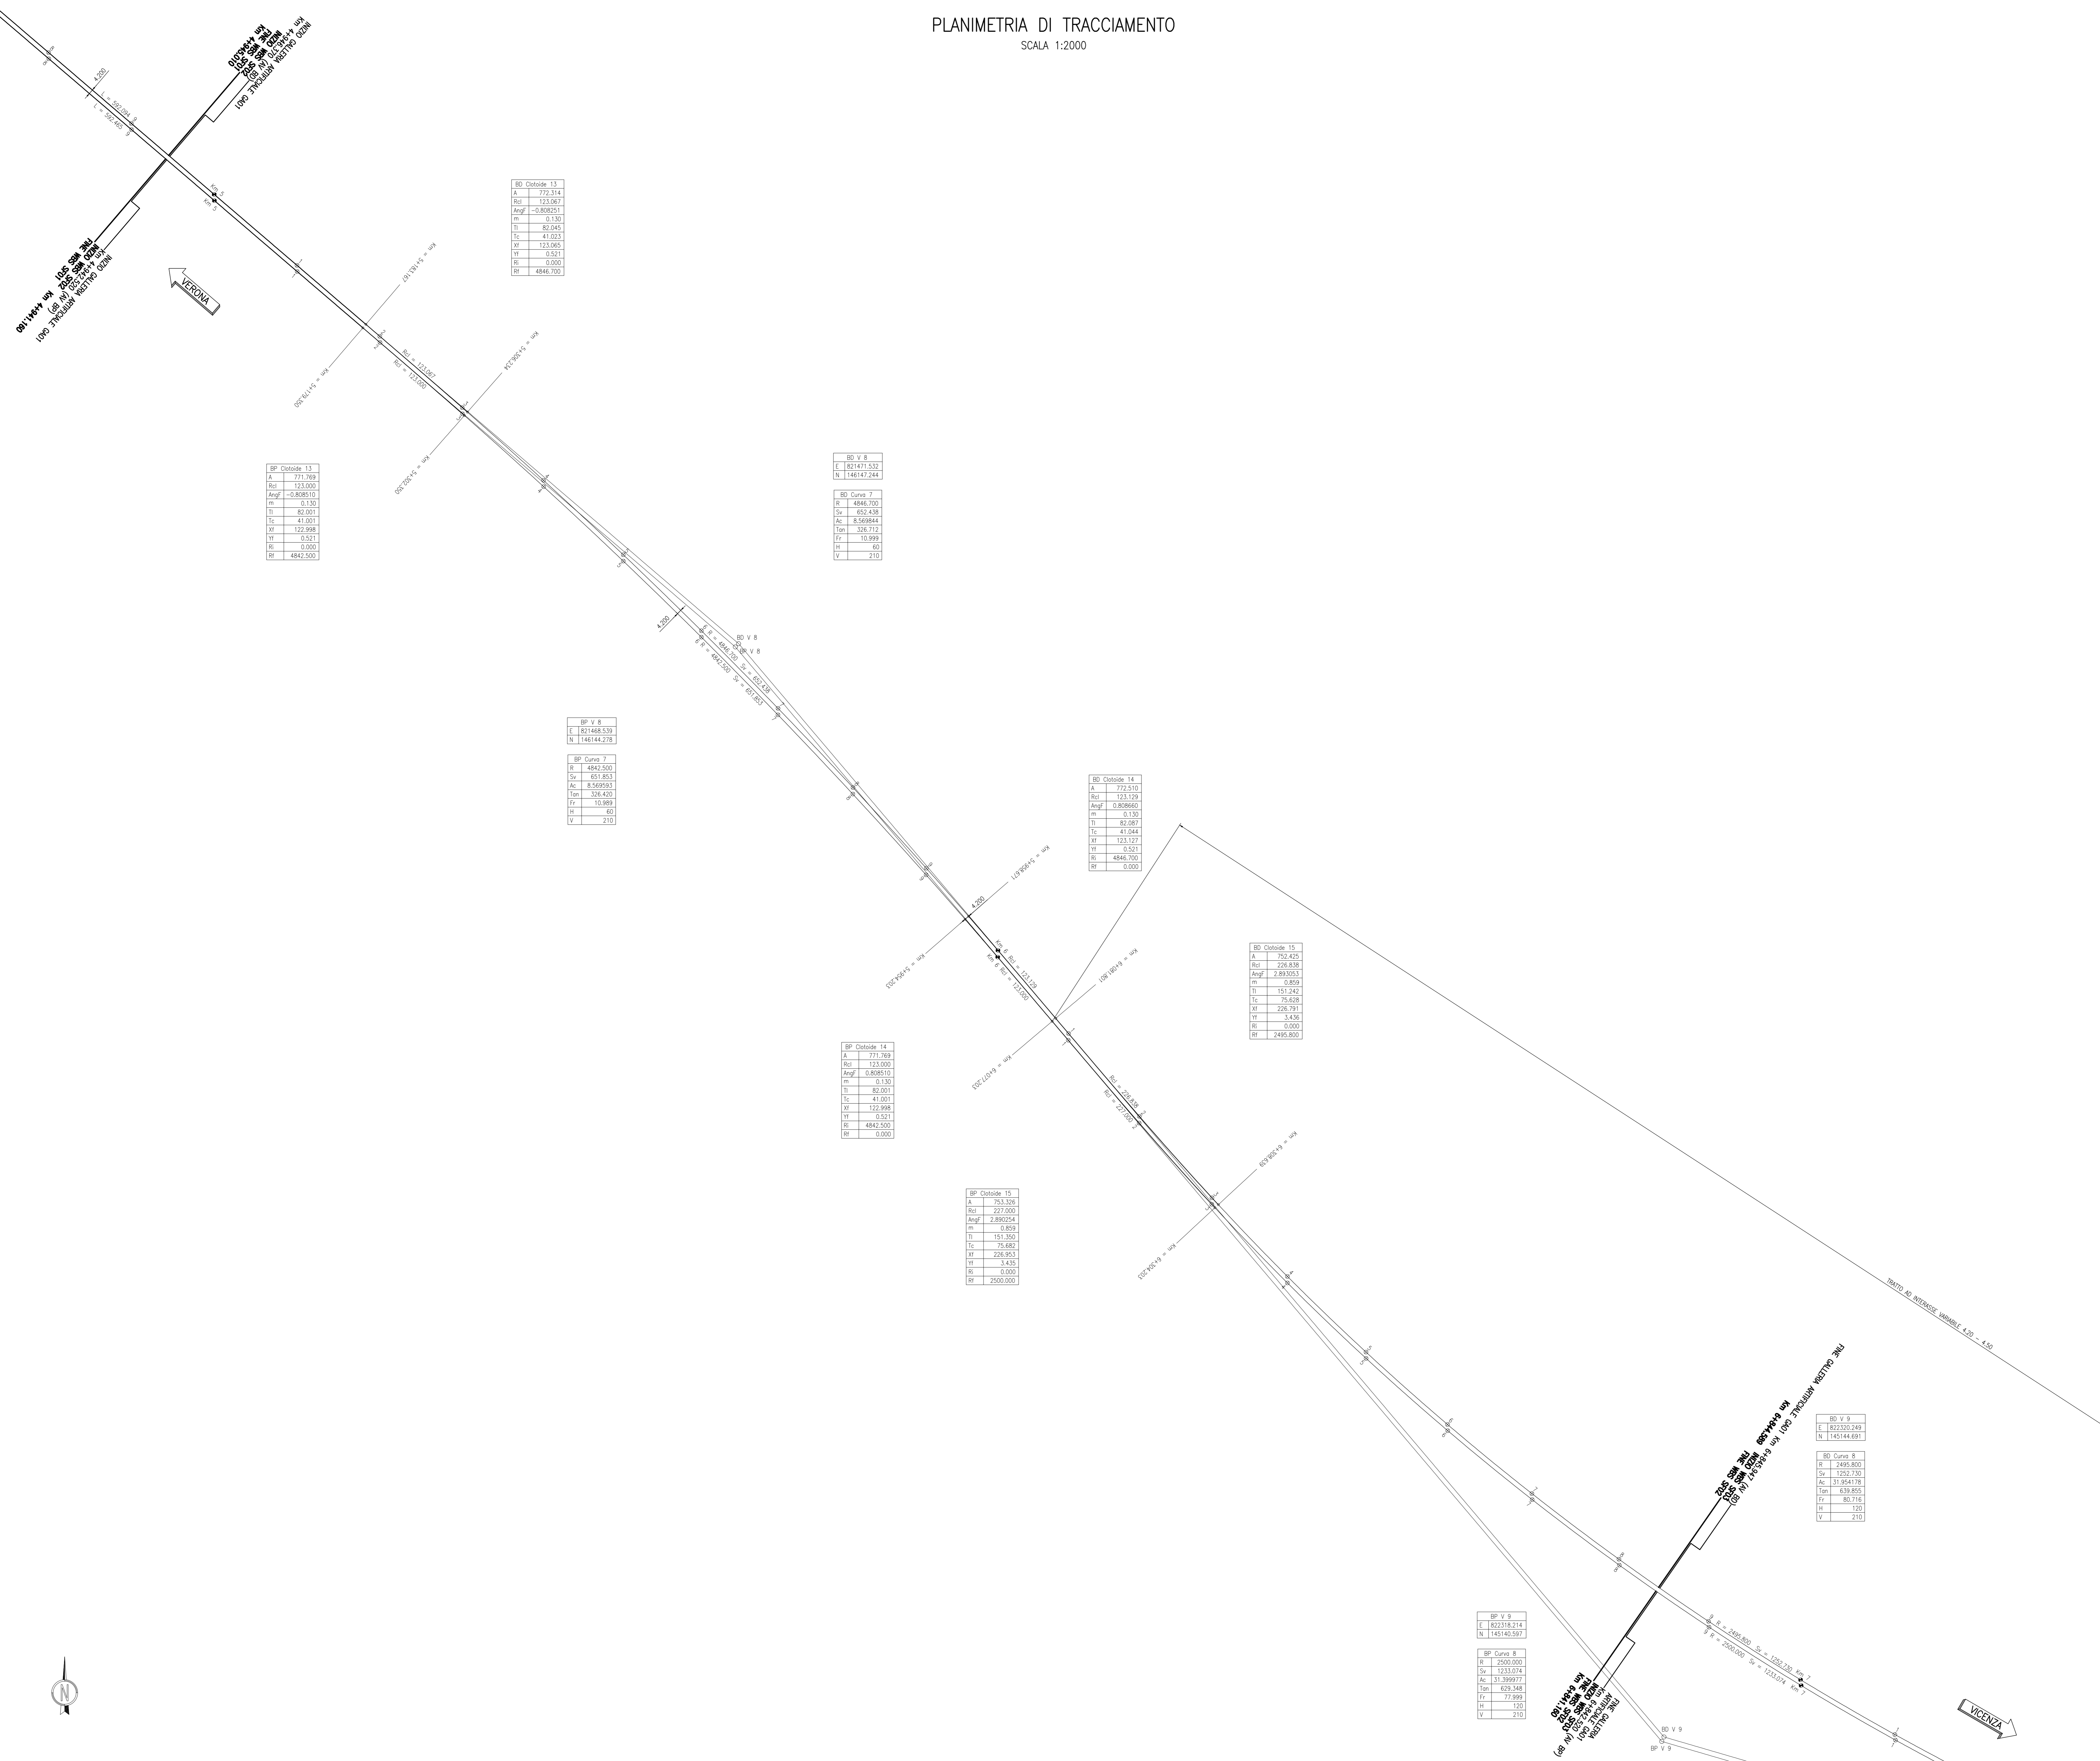

DISEGNI DI RIFERIMENTO

DESCRIZIONE	CODICE
ARMAMENTO-DOC GEN LC2-RELAZIONE TECNICA DI TRACCIAMENTO	INT112E22CF0000002
ARMAMENTO-DOC GEN LC2-Relazione tecnica generale	INT112E22CF0000003
ARMAMENTO-DOC GEN LC2-Composizione Istante - Relazione Tecnica	INT112E22CF0000004
ARMAMENTO-DOC GEN LC2-SISTEMA DI POSA DOPPIO BINARIO - TRENDI CANTIERE	INT112E22CF0000005
ARMAMENTO-DOC GEN LC2-PIANO SCHEMATICO DELL' ARMAMENTO	INT112E22CF0000006
ARMAMENTO-DOC GEN LC2-SCAMBIO 60U/120U/0,040 - PIANO DI POSA E TRACCIATO GEOMETRICO	INT112E22CF0000007
ARMAMENTO-DOC GEN LC2-SCAMBIO 60U/40U/0,074 - PIANO DI POSA E TRACCIATO GEOMETRICO	INT112E22CF0000008
ARMAMENTO-DOC GEN LC2-SCAMBIO 60U/170U/0,12 - PIANO DI POSA E TRACCIATO GEOMETRICO	INT112E22CF0000009
ARMAMENTO-DOC GEN LC2-SPECIFICA DI FORNITURA - SISTEMA DI ATTACCO TIPO VOSSLCH	INT112E22CF0000010
ARMAMENTO-DOC GEN LC2-TRAVESERE RT	INT112E22CF0000011
ARMAMENTO-DOC GEN LC2-SEZIONE TIPO	INT112E22CF0000012
ARMAMENTO-DOC GEN LC2-SEZIONE TIPO VACUOTTI E GALLERIE	INT112E22CF0000013
ARMAMENTO-DOC GEN LC2-TABULATO VERTICALE CINEMATICHE BINARIO DESPAR A/AC	INT112E22CF0000014
ARMAMENTO-DOC GEN LC2-TABULATO ALTIMETRICO BINARIO DESPAR A/AC	INT112E22CF0000015

LEGENDA

COMMITTENTE: **ALTA SORVEGLIANZA:**

GENERAL CONTRACTOR:

INFRASTRUTTURE FERROVIARIE STRATEGICHE DEFINITE DALLA LEGGE OBIETTIVO N. 443/01
LINEA A.V. / A.C. TORINO-VENEZIA Tratta VERONA-PADOVA
Lotto funzionale Verona-Bivio Vicenza
PROGETTO ESECUTIVO

ARMAMENTO
LAVORI DI ARMAMENTO LINEA AC DA KM 4+941,16 A KM 6+841,16
GENERALE
PLANIMETRIA DI TRACCIAMENTO - BINARIO PARI E DISPARI

GENERAL CONTRACTOR: **DIRETTORE LAVORI:**

SCALA: 1:2000

COMMESSA	LOTTO	FASE	INTE	TIPO DOC.	OPERA/DISCIPLINA	PROG.	REV.	FOGLIO
1417	12	E	12	PE	SF0200	001	001	001

PROGETTAZIONE:

Rev.	Descrizione	Redatto	Data	Verificato	Data	Approvato	Data
A	ANDESA	F. KOZIC	10/02/21	F. GIULIATE	10/02/21	Y. VIELLO	10/02/21
B							
C							

CO. 837793FD1 **CUP J11E11000000009** **File:** **Cod. origine:** 0003

Scala di plan. **TUTTI I DIRITTI DEL PRESENTE DOCUMENTO SONO RISERVATI. LA PRODUZIONE ANCHE PARZIALE E VIETATA.**