


PLANIMETRIA DI TRACCIAMENTO
SCALA 1:2000

DISEGNI DI RIFERIMENTO

DESCRIZIONE	CODICE
ARMAMENTO-DOC GEN LC2-RELAZIONE TECNICA DI TRACCIAMENTO	INT112E2B2SF0000002
ARMAMENTO-DOC GEN LC2-Relazione tecnica generale	INT112E2B2SF0000003
ARMAMENTO-DOC GEN LC2-Contrazione Inerzia - Relazione Tecnica	INT112E2B2SF0000004
ARMAMENTO-DOC GEN LC2-SCHEMA DI POSA DOPPIO BINARIO - TRINCO CANTIERE	INT112E2B2SF0000001
ARMAMENTO-DOC GEN LC2-PIANO SCHEMATICO DELL' ARMAMENTO	INT112E2B2SF0000002
ARMAMENTO-DOC GEN LC2-SCAMBIO 60U/120U/0,040 - PIANO DI POSA E TRACCIATO GEOMETRICO	INT112E2B2SF0000001
ARMAMENTO-DOC GEN LC2-SCAMBIO 60U/40U/0,074 - PIANO DI POSA E TRACCIATO GEOMETRICO	INT112E2B2SF0000002
ARMAMENTO-DOC GEN LC2-SCAMBIO 60U/170U/0,12 - PIANO DI POSA E TRACCIATO GEOMETRICO	INT112E2B2SF0000003
ARMAMENTO-DOC GEN LC2-SPECIFICA DI FORNITURA - SISTEMA DI ATTACCO TIPO VOSSLOH	INT112E2B2SF0000001
ARMAMENTO-DOC GEN LC2-TRAVERSE RT	INT112E2B2SF0000001
ARMAMENTO-DOC GEN LC2-SEZIONE TIPO	INT112E2B2SF0000001
ARMAMENTO-DOC GEN LC2-SEZIONE TIPO VACUOTTI E GALLERIE	INT112E2B2SF0000002
ARMAMENTO-DOC GEN LC2-TABULATO VERTICALE CINEMATICHE BINARIO DESPARI AU/AC	INT112E2B2SF0000001
ARMAMENTO-DOC GEN LC2-TABULATO ALTIMETRICO BINARIO DESPARI AU/AC	INT112E2B2SF0000002

LEGENDA

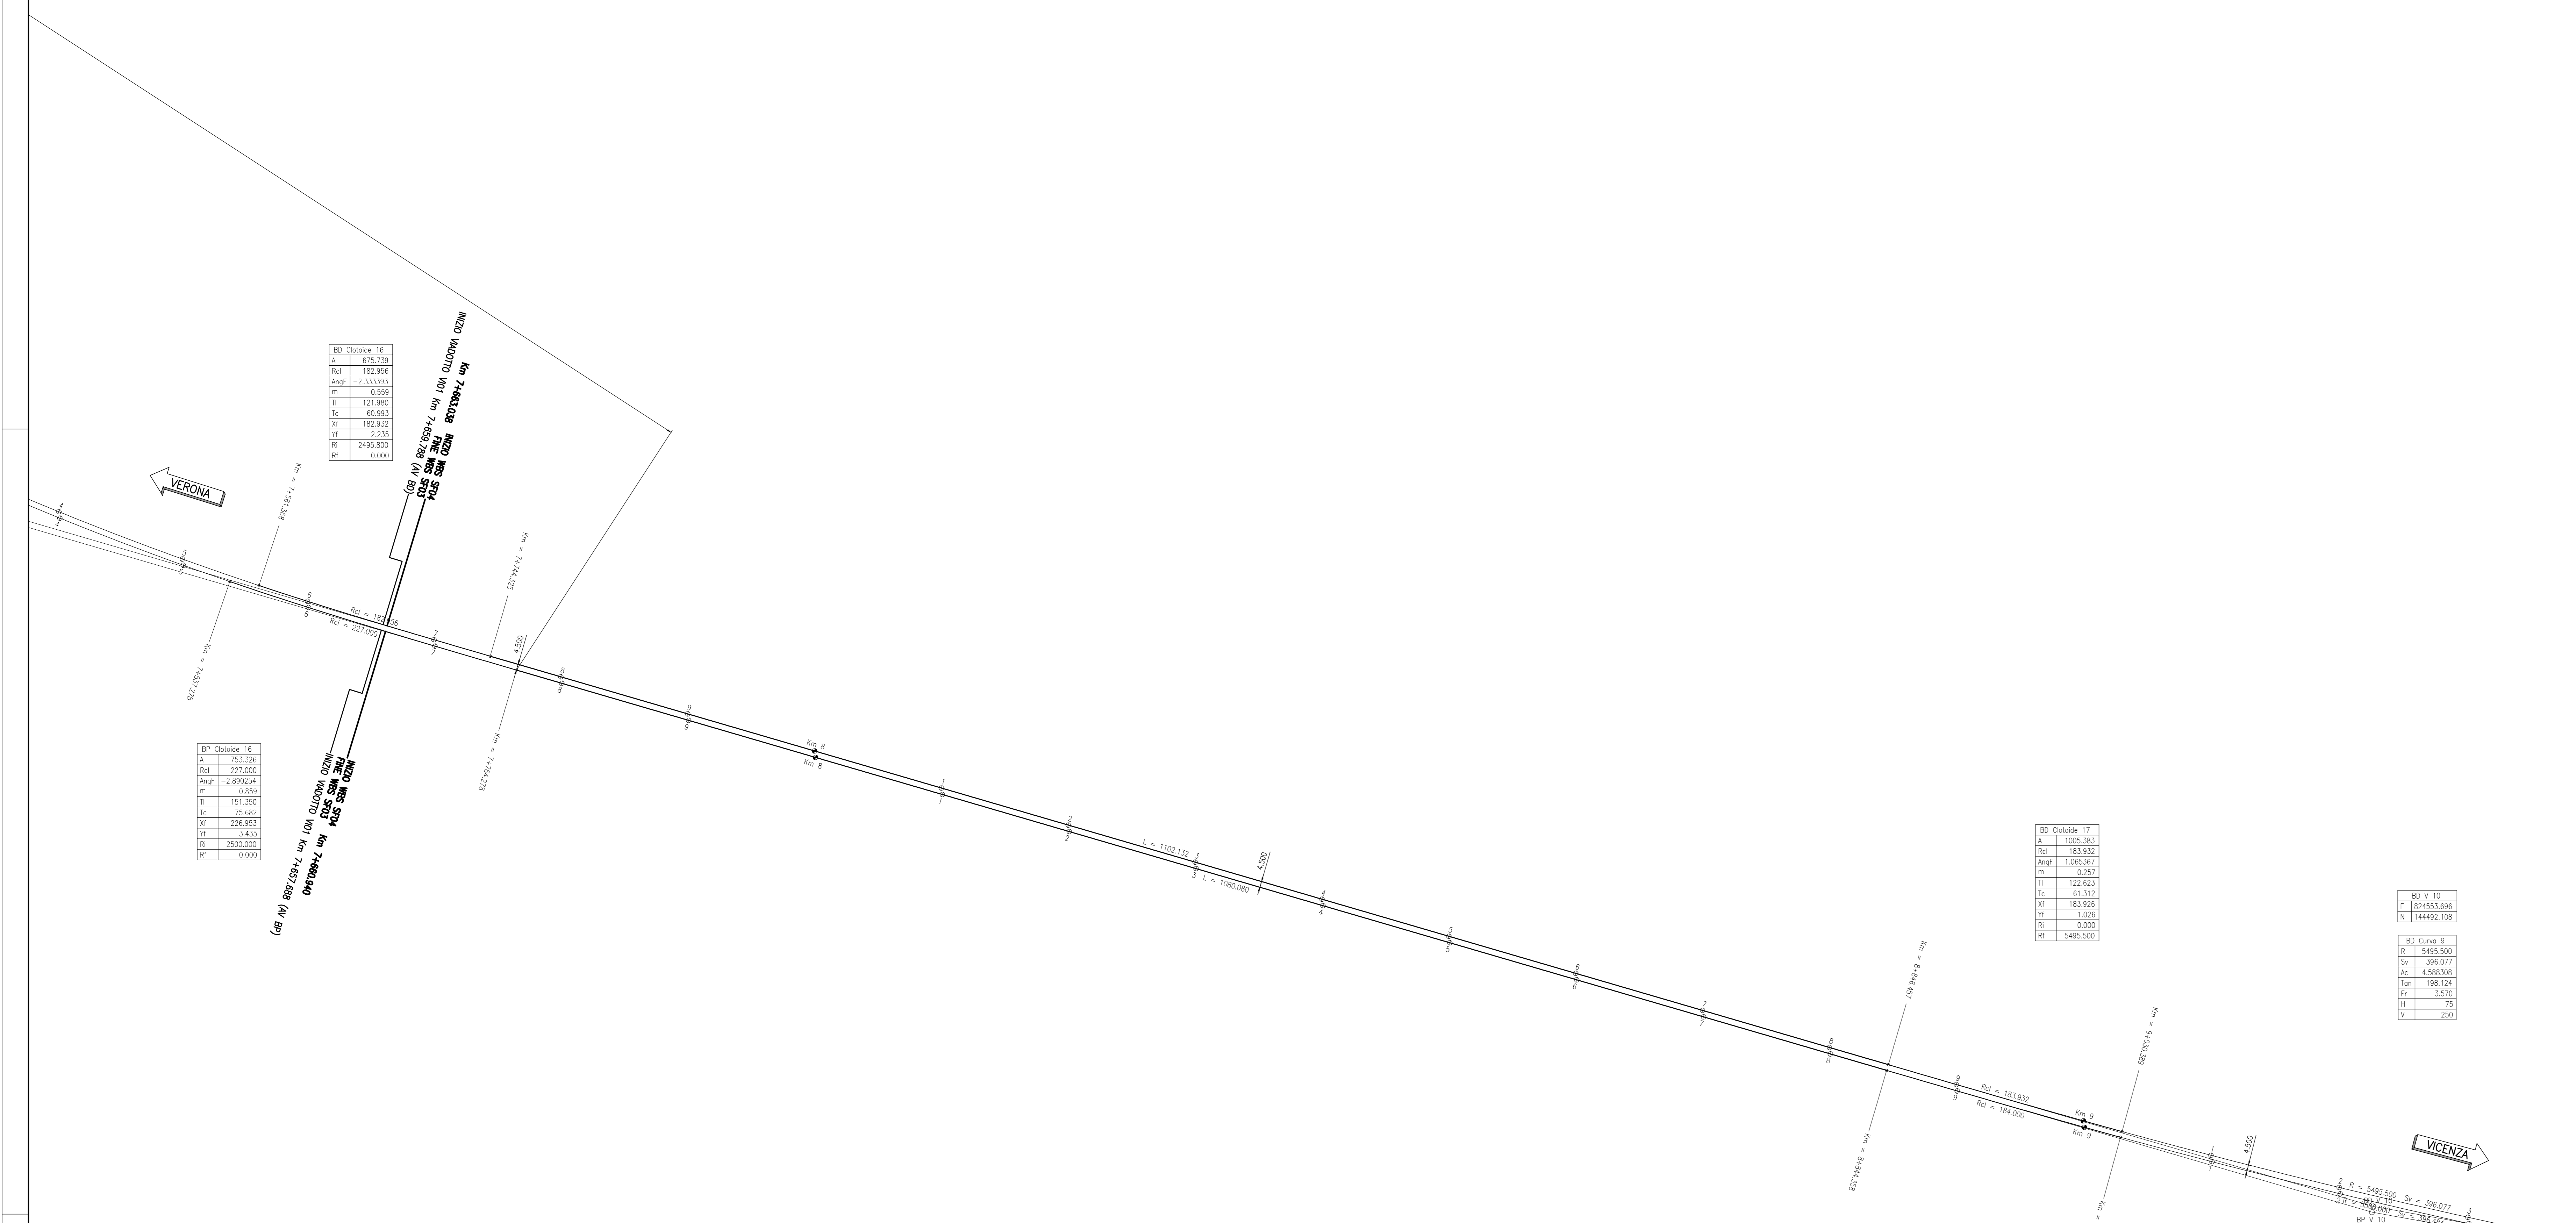

COMMITTENTE: **ALTA SOVRIGLIANZA:**

GENERAL CONTRACTOR:

INFRASTRUTTURE FERROVIARIE STRATEGICHE DEFINITE DALLA LEGGE OBIETTIVO N. 443/01
LINEA A.V. / A.C. TORINO-VENEZIA Tratta VERONA-PADOVA
Lotto funzionale Verona-Bivio Vicenza
PROGETTO ESECUTIVO

ARMAMENTO
LAVORI DI ARMAMENTO LINEA AC DA KM 7+660,94 A KM 10+020,97
GENERALE
PLANIMETRIA DI TRACCIAMENTO - BINARIO PARI E DISPARI - Tav.1

GENERAL CONTRACTOR: **IRICV DUE** **DIRETTORE LAVORI:** **SCALA:** 1:2000

COMMISSIONE: **LOTTO:** **FASE:** **INTE:** **TIPO DOC:** **OPERA/DISCIPLINA:** **PROG.:** **REV.:** **FOGLIO:**

1417 12 E 12 PE SF0400 001 A 001-002

PROGETTAZIONE:

Rev.	Descrizione	Redatto	Data	Verificato	Data	Approvato	Data
A	EMISSIVA	F. KOZAK	10/02/21	F. GIULIATE	10/02/21	V. BELLU	10/02/21
B							
C							

CO. 837797FD1 CUP: J11E19100000009 File: \\1120249000000000_01.DWG Cod. origine: 0000

Scala di plan. **TUTTI I DIRITTI DEL PRESENTE DOCUMENTO SONO RISERVATI. LA PRODUZIONE ANCHE PARZIALE E VIETATA.**