


PLANIMETRIA DI TRACCIAMENTO  
SCALA 1:2000

DISEGNI DI RIFERIMENTO

DESCRIZIONE	CODICE
ARMAMENTO-DOC GEN LC2-RELAZIONE TECNICA DI TRACCIAMENTO	INT112E2B2SF0000002
ARMAMENTO-DOC GEN LC2-Relazione tecnica generale	INT112E2B2SF0000003
ARMAMENTO-DOC GEN LC2-Configurazione binario - Relazione Tecnica	INT112E2B2SF0000004
ARMAMENTO-DOC GEN LC2-SISTEMA DI POSA DOPPIO BINARIO - TRINCI CANTIERE	INT112E2B2SF0000005
ARMAMENTO-DOC GEN LC2-PIANO SCHEMATICO DELL'ARMAMENTO	INT112E2B2SF0000006
ARMAMENTO-DOC GEN LC2-SCAMBIO 60U/120U/0,040 - PIANO DI POSA E TRACCIATO GEOMETRICO	INT112E2B2SF0000007
ARMAMENTO-DOC GEN LC2-SCAMBIO 60U/40U/0,074 - PIANO DI POSA E TRACCIATO GEOMETRICO	INT112E2B2SF0000008
ARMAMENTO-DOC GEN LC2-SCAMBIO 60U/170U/0,12 - PIANO DI POSA E TRACCIATO GEOMETRICO	INT112E2B2SF0000009
ARMAMENTO-DOC GEN LC2-SPECIFICA DI FORNITURA - SISTEMA DI ATTACCO TIPO VOSSLOH	INT112E2B2SF0000010
ARMAMENTO-DOC GEN LC2-TRASVERSE RT	INT112E2B2SF0000011
ARMAMENTO-DOC GEN LC2-SEZIONE TIPO	INT112E2B2SF0000012
ARMAMENTO-DOC GEN LC2-SEZIONE TIPO VACUOTTI E GALLERIE	INT112E2B2SF0000013
ARMAMENTO-DOC GEN LC2-TABULATO VERTICALE CINEMATICHE BINARIO DESPAR A/AC	INT112E2B2SF0000014
ARMAMENTO-DOC GEN LC2-TABULATO ALTIMETRICO BINARIO DESPAR A/AC	INT112E2B2SF0000015

LEGENDA

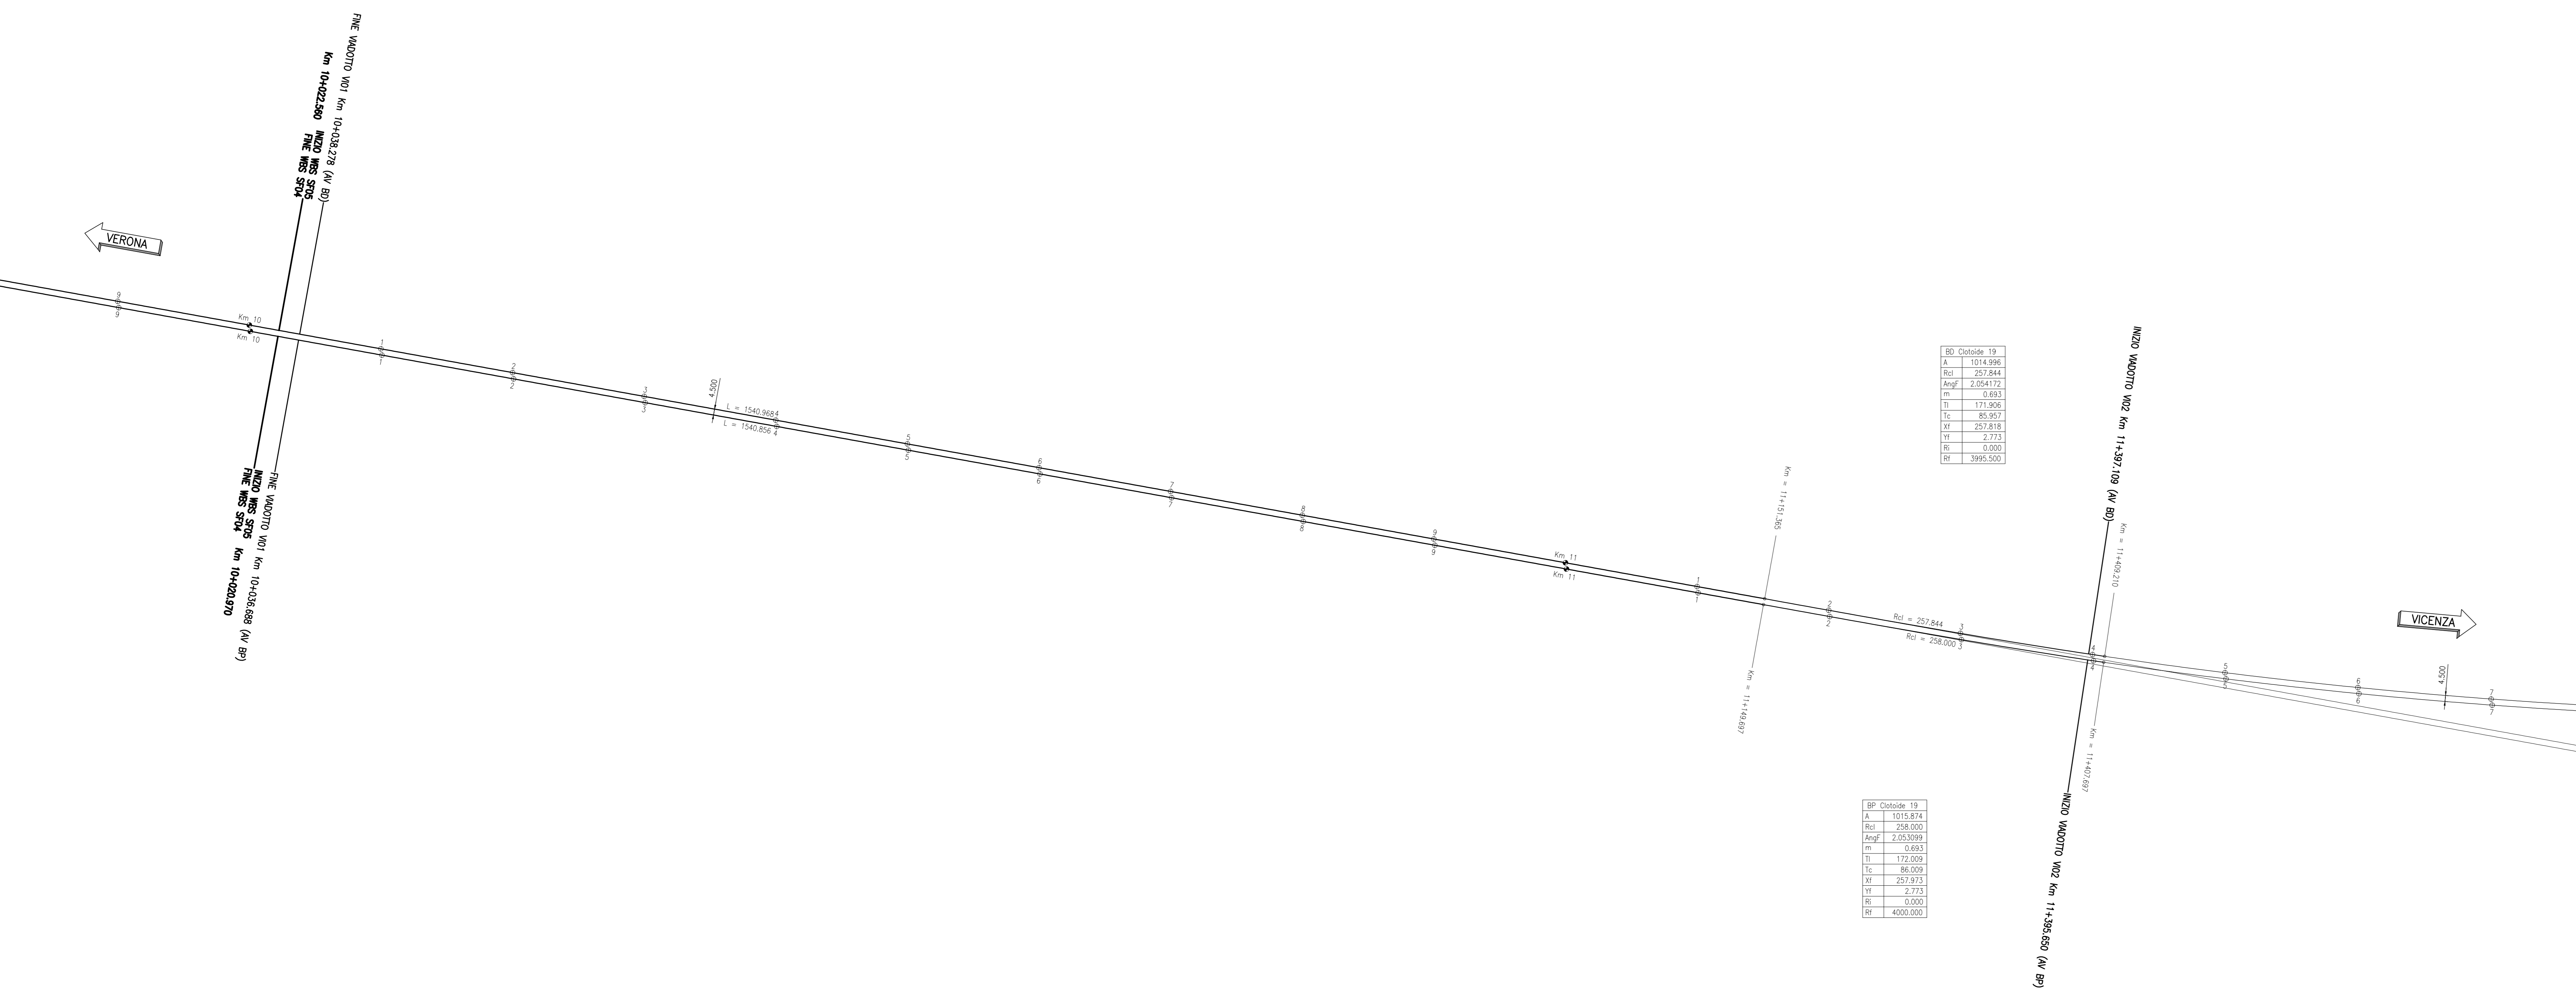

**COMMITTENTE:**  **ALTA SORVEGLIANZA:**  **GENERAL CONTRACTOR:** 

**INFRASTRUTTURE FERROVIARIE STRATEGICHE DEFINITE DALLA LEGGE OBIETTIVO N. 443/01**  
**LINEA A.V. / A.C. TORINO-VENEZIA Tratta VERONA-PADOVA**  
**Lotto funzionale Verona-Bivio Vicenza**  
**PROGETTO ESECUTIVO**

ARMAMENTO  
LAVORI DI ARMAMENTO LINEA AC DA KM 10+020,97 A KM 19+900,00  
GENERALE  
PLANIMETRIA DI TRACCIAMENTO - BINARIO PARI E DISPARI - TAV.1

**GENERAL CONTRACTOR** **IRIC-IV DUE** **DIRETTORE LAVORI** **SCALA:** 1:2000  
Ing. Paolo CARONIA  
Data: Ottobre 2021

COMMISSIA	LOTTO	FASE	ENTE	TIPO DOC.	OPERA/DISCIPLINA	PROG.	REV.	FOGLIO
1	1	1	1	1	1	1	1	1

**PROGETTAZIONE:**

Rev.	Descrizione	Redatto	Data	Verificato	Data	Approvato	Data
A	EMISSIVA	F. KOSIC	10/2021	F. GIULIATE	10/2021	V. BELLO	10/2021
B							
C							

COG. 837793FD1 CUP: J41E1900000009 File: \\11202490000000000000\_01.DWG  
Cod. origine: 0000  
Progetto cofinanziato dalla Unione Europea  
TUTTI I DIRITTI DEL PRESENTE DOCUMENTO SONO RISERVATI. LA PRODUZIONE ANCHE PARZIALE E VIETATA