


PLANIMETRIA DI TRACCIAMENTO  
SCALA 1:2000

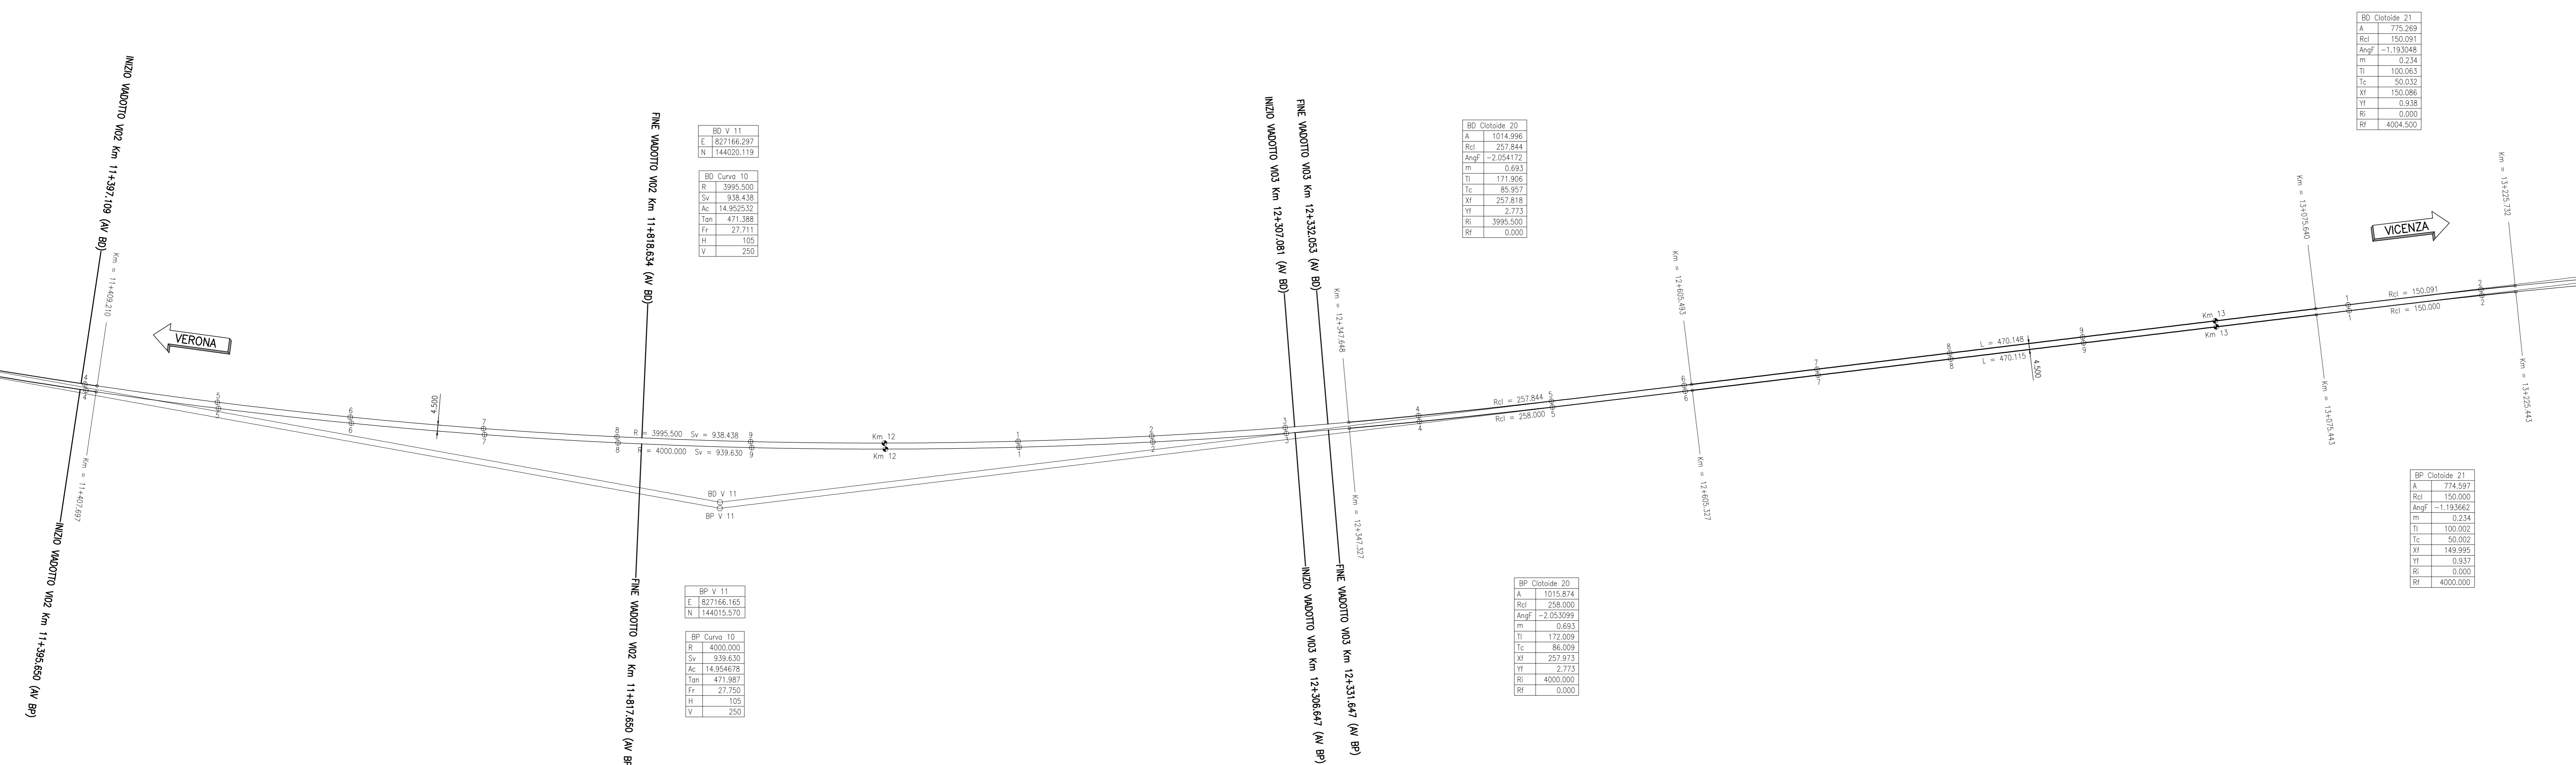

DISEGNI DI RIFERIMENTO

DESCRIZIONE	CODICE
ARMAMENTO-DOC GEN LC2-RELAZIONE TECNICA DI TRACCIAMENTO	INT112E228F9000002
ARMAMENTO-DOC GEN LC2-Relazione tecnica generale	INT112E228F9000003
ARMAMENTO-DOC GEN LC2-Configurazione Inerzia - Relazione Tecnica	INT112E228F9000004
ARMAMENTO-DOC GEN LC2-SISTEMA DI POSA DOPPIO BINARIO - TRONCO CANTIERE	INT112E228F9000005
ARMAMENTO-DOC GEN LC2-PIANO SCHEMATICO DELL'ARMAMENTO	INT112E228F9000006
ARMAMENTO-DOC GEN LC2-SCAMBIO 60U/120U/0,040 - PIANO DI POSA E TRACCIATO GEOMETRICO	INT112E228F9000007
ARMAMENTO-DOC GEN LC2-SCAMBIO 60U/40U/0,074 - PIANO DI POSA E TRACCIATO GEOMETRICO	INT112E228F9000008
ARMAMENTO-DOC GEN LC2-SCAMBIO 60U/170U/0,112 - PIANO DI POSA E TRACCIATO GEOMETRICO	INT112E228F9000009
ARMAMENTO-DOC GEN LC2-SPECIFICA DI FORNITURA - SISTEMA DI ATTACCO TIPO VOSSLOH	INT112E228F9000010
ARMAMENTO-DOC GEN LC2-TRASVERSE RT	INT112E228F9000011
ARMAMENTO-DOC GEN LC2-SEZIONE TIPO	INT112E228F9000012
ARMAMENTO-DOC GEN LC2-SEZIONE TIPO VACUOTTI E GALLERIE	INT112E228F9000013
ARMAMENTO-DOC GEN LC2-TABULATO VERTICALE CENAMICHE BINARIO DESPAR AV/AC	INT112E228F9000014
ARMAMENTO-DOC GEN LC2-TABULATO ALTIMETRICO BINARIO DESPAR AV/AC	INT112E228F9000015

LEGENDA

**COMMITTENTE:** **RETE FERROVIARIA ITALIANA**  
GRUPPO FERROVIE DELLO STATO

**ALTA SORVEGLIANZA:** **ITALFERR**  
GRUPPO FERROVIE DELLO STATO

**GENERAL CONTRACTOR:** **Consorzio Irio-4V Due**

**INFRASTRUTTURE FERROVIARIE STRATEGICHE DEFINITE DALLA LEGGE OBIETTIVO N. 443/01**  
**LINEA A.V. / A.C. TORINO-VENEZIA** Tratta **VERONA-PADOVA**  
**Lotto funzionale Verona-Bivio Vicenza**  
**PROGETTO ESECUTIVO**  
ARMAMENTO  
LAVORI DI ARMAMENTO LINEA AC DA KM 10+020,97 A KM 19+900,00  
GENERALE

PLANIMETRIA DI TRACCIAMENTO - BINARIO PARI E DISPARI - TAV 2

GENERAL CONTRACTOR	Consorzio Irio-4V Due	DIRETTORE LAVORI	SCALA: 1:2000
INGEGNERE RESPONSABILE	Ing. Paolo CARBONIA		

COMPARSIA	LOTTO	FASE	ENTE	TIPO DOC.	OPERA/DISCIPLINA	PROG.	REV.	FOGLIO
1417	12	E	12	PE	SF0500	002	A	002-006

VISTO CONSORZIO IRIO-4V DUE		Data: 04/06/2021	
Ing. Luca MONTUORI		Data: 04/06/2021	

Progettazione	Descrizione	Redatto	Data	Verificato	Data	Approvato	Data
A	ESSENZIALE	F. CARBONIA	10/05/21	F. CARBONIA	10/05/21	F. CARBONIA	10/05/21
B							
C							

CG: 837793FD1 CUP: J11E19100000009 File: \\11228F90000002\_01.DWG  
Cod. origine: 0000

Progetto cofinanziato dalla Unione Europea

Scala di plan. TUTTI I DIRITTI DEL PRESENTE DOCUMENTO SONO RISERVATI. LA PRODUZIONE ANCHE PARZIALE E VIETATA