


PLANIMETRIA DI TRACCIAMENTO
SCALA 1:2000

DISEGNI DI RIFERIMENTO

DESCRIZIONE	CODICE
ARMAMENTO-DOC GEN LC2-RELAZIONE TECNICA DI TRACCIAMENTO	INT112E22R5F0000002
ARMAMENTO-DOC GEN LC2-Relazione tecnica generale	INT112E22R5F0000003
ARMAMENTO-DOC GEN LC2-Contrazione Istante - Relazione Tecnica	INT112E22R5F0000004
ARMAMENTO-DOC GEN LC2-SISTEMA DI POSA DOPPIO BINARIO - TRINCO CANTIERE	INT112E22R5F0000001
ARMAMENTO-DOC GEN LC2-PIANO SCHEMATICO DELL'ARMAMENTO	INT112E22R5F0000002
ARMAMENTO-DOC GEN LC2-SCAMBIO 60U/120U/0,040 - PIANO DI POSA E TRACCIATO GEOMETRICO	INT112E22R5F0000001
ARMAMENTO-DOC GEN LC2-SCAMBIO 60U/40U/0,074 - PIANO DI POSA E TRACCIATO GEOMETRICO	INT112E22R5F0000002
ARMAMENTO-DOC GEN LC2-SCAMBIO 60U/170U/0,12 - PIANO DI POSA E TRACCIATO GEOMETRICO	INT112E22R5F0000003
ARMAMENTO-DOC GEN LC2-SPECIFICA DI FORNITURA - SISTEMA DI ATTACCO TIPO VOSSLOH	INT112E22R5F0000001
ARMAMENTO-DOC GEN LC2-TRAVERGE RFI	INT112E22R5F0000001
ARMAMENTO-DOC GEN LC2-SEZIONE TIPO	INT112E22R5F0000001
ARMAMENTO-DOC GEN LC2-SEZIONE TIPO VACUOTTI E GALLERIE	INT112E22R5F0000002
ARMAMENTO-DOC GEN LC2-TABULATO VERIFICHE CEMENTICHE BINARIO DESPARI AC	INT112E22R5F0000001
ARMAMENTO-DOC GEN LC2-TABULATO ALTIMETRICO BINARIO DESPARI AC	INT112E22R5F0000002

LEGENDA

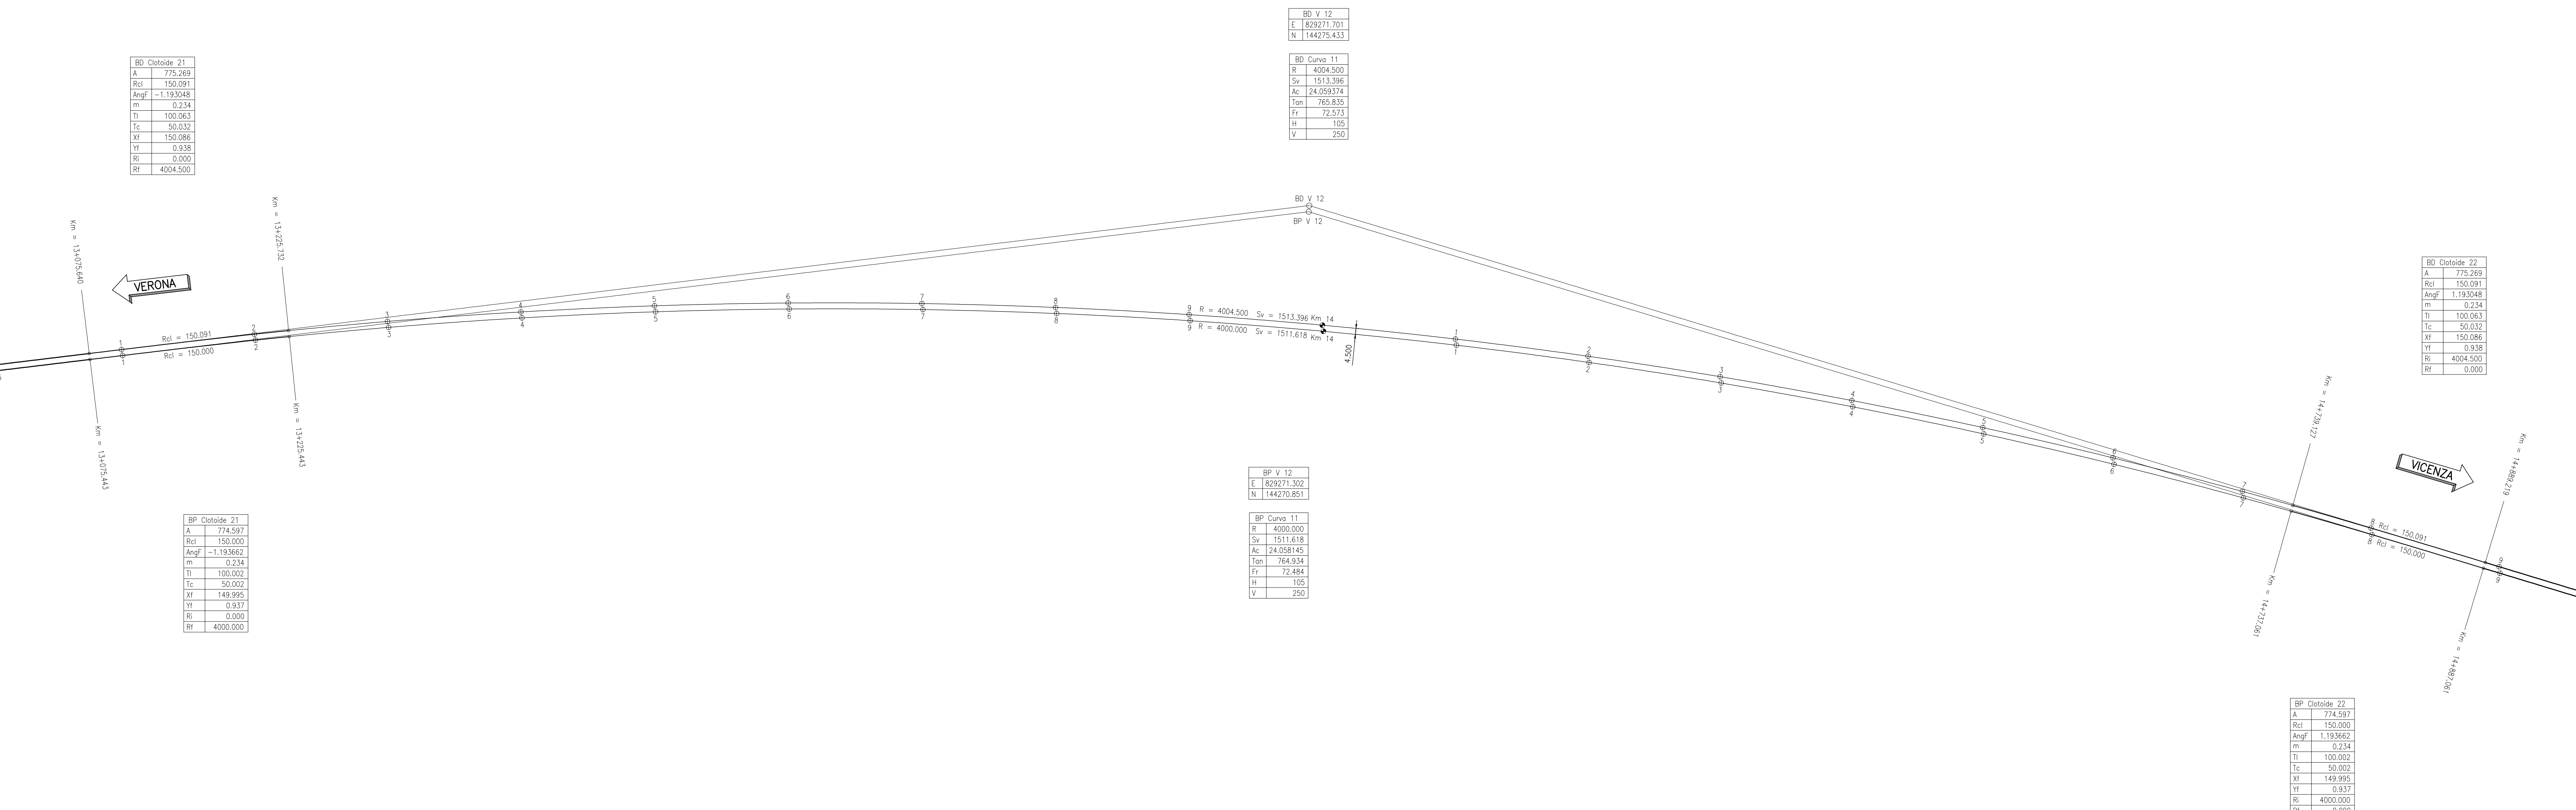

BP V 12	
E	829271.701
N	144275.433

BP Curva 11	
R	4004.500
Sr	1513.396
Rc	24259314
Im	765.830
Jr	72.573
H	150
V	250

BP V 12	
E	829271.702
N	144270.851

BP Curva 11	
R	4000.000
Sr	1511.618
Rc	24248145
Im	764.334
Jr	72.484
H	150
V	250

BP Curva 22	
A	775.269
Rc	150.091
Angf	1.193046
m	0.234
Tc	180.063
Xr	50.033
Xl	150.096
Yr	0.338
R	4004.500
Rf	0.000

BP Curva 22	
A	774.597
Rc	150.000
Angf	1.193062
m	0.234
Tc	50.022
Xr	149.995
m	0.337
R	4000.000
Rf	0.000

COMMITTENTE: RETE FERROVIARIA ITALIANA GRUPPO FERROVIE DELLO STATO

ALTA SORVEGLIANZA: GRUPPO FERROVIE DELLO STATO

GENERAL CONTRACTOR: Conorzio Irio-IV Due

INFRASTRUTTURE FERROVIARIE STRATEGICHE DEFINITE DALLA LEGGE OBIETTIVO N. 443/01
LINEA A.V. / A.C. TORINO-VENEZIA Tratta VERONA-PADOVA
Lotto funzionale Verona-Bivio Vicenza
PROGETTO ESECUTIVO
 ARMAMENTO
 LAVORI DI ARMAMENTO LINEA AC DA KM 10+020,97 A KM 19+900,00
 GENERALE
 PLANIMETRIA DI TRACCIAMENTO - BINARIO PARI E DISPARI - TAV.3

GENERAL CONTRACTOR Iricov Due
 Ing. Paolo CARBONIA

DIRETTORE LAVORI Ing. Luca MONTOLIU

SCALA: 1:2000

COMMESSA	LOTTO	FASE	INTE	TIPO DOC.	OPERA/SUBCOPERA	PROG.	REV.	FOLIO
1417	12	E	12	P6	SF0500	003	A	003-006

PROGETTAZIONE:

Rev.	Descrizione	Redatto	Verificato	Approvato	Data
A	ESSENZIALE	F. MONTOLIU	F. MONTOLIU	F. MONTOLIU	10/2021
B					
C					

COG. 837793FD1 CUP: J11E19100000009 File: INT112E22R5F0000003_01.DWG Cod. origine: 0003

Scala di plan. TUTTI I DIRITTI DEL PRESENTE DOCUMENTO SONO RISERVATI. LA PRODUZIONE ANCHE PARZIALE E VIETATA