


PLANIMETRIA DI TRACCIAMENTO
SCALA 1:2000

DISEGNI DI RIFERIMENTO

DESCRIZIONE	CODICE
ARMAMENTO-DOC GEN LC2-RELAZIONE TECNICA DI TRACCIAMENTO	INT112E22R5F0000002
ARMAMENTO-DOC GEN LC2-Relazione tecnica generale	INT112E22R5F0000004
ARMAMENTO-DOC GEN LC2-Costruzione Inerzia - Relazione Tecnica	INT112E22R5F0000001
ARMAMENTO-DOC GEN LC2-SISTEMA DI POSA DOPPIO BINARIO - TRINCI CANTIERE	INT112E22R5F0000002
ARMAMENTO-DOC GEN LC2-PIANO SCHEMATICO DELL'ARMAMENTO	INT112E22R5F0000001
ARMAMENTO-DOC GEN LC2-SCAMBIO 60U/120U/0,040 - PIANO DI POSA E TRACCIATO GEOMETRICO	INT112E22R5F0000002
ARMAMENTO-DOC GEN LC2-SCAMBIO 60U/40U/0,074 - PIANO DI POSA E TRACCIATO GEOMETRICO	INT112E22R5F0000003
ARMAMENTO-DOC GEN LC2-SCAMBIO 60U/170U/0,112 - PIANO DI POSA E TRACCIATO GEOMETRICO	INT112E22R5F0000001
ARMAMENTO-DOC GEN LC2-SPECIFICA DI FORNITURA - SISTEMA DI ATTACCO TIPO VOSSLOH	INT112E22R5F0000001
ARMAMENTO-DOC GEN LC2-TRAVERGE R1	INT112E22R5F0000001
ARMAMENTO-DOC GEN LC2-SEZIONE TIPO	INT112E22R5F0000001
ARMAMENTO-DOC GEN LC2-SEZIONE TIPO VACIOTTI E GALLERIE	INT112E22R5F0000002
ARMAMENTO-DOC GEN LC2-TABULATO VERIFICHE CHIAMATE BARRIO DESPARI A/AC	INT112E22R5F0000001
ARMAMENTO-DOC GEN LC2-TABULATO ALTIMETRICO BINARIO DESPARI A/AC	INT112E22R5F0000002

LEGENDA

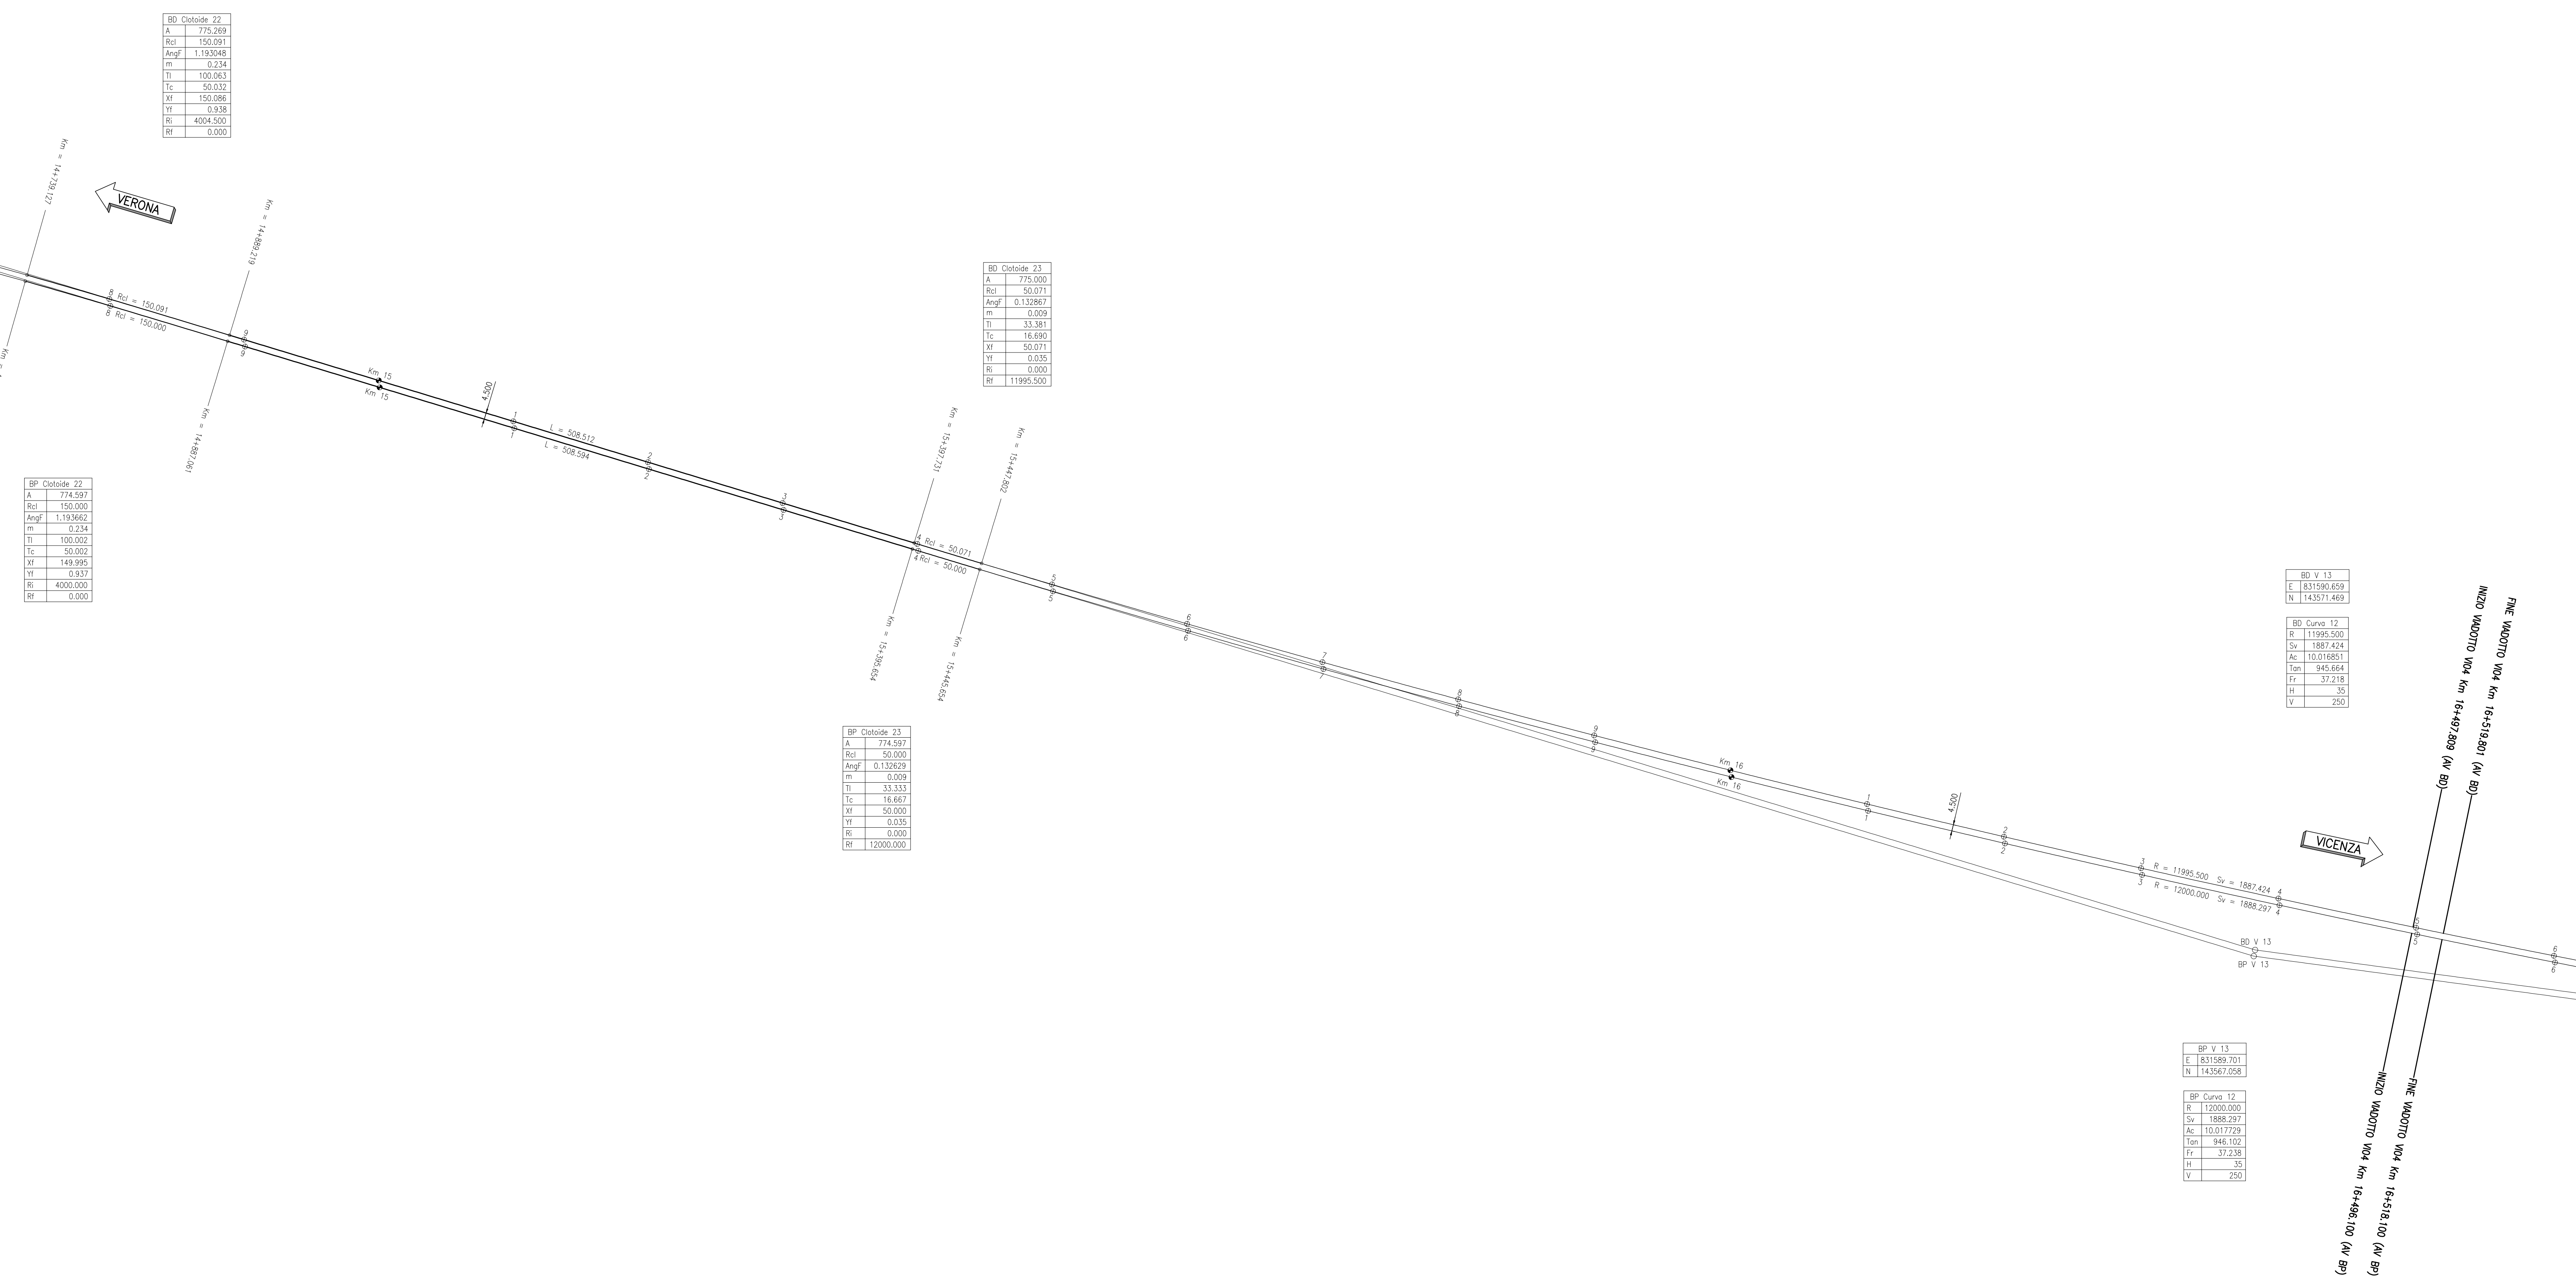

COMMITTENTE: RFI RETE FERROVIARIA ITALIANA GRUPPO FERROVIE DELLO STATO

ALTA Sorveglianza: ITALFERR GRUPPO FERROVIE DELLO STATO

GENERAL CONTRACTOR: Conorzio Irio-IV Due

INFRASTRUTTURE FERROVIARIE STRATEGICHE DEFINITE DALLA LEGGE OBIETTIVO N. 443/01
LINEA A.V. / A.C. TORINO-VENEZIA Tratta VERONA-PADOVA
Lotto funzionale Verona-Bivio Vicenza
PROGETTO ESECUTIVO
 ARMAMENTO
 LAVORI DI ARMAMENTO LINEA AC DA KM 10+020,97 A KM 19+900,00
 GENERALE
 PLANIMETRIA DI TRACCIAMENTO - BINARIO PARI E DISPARI - TAV.4

GENERAL CONTRACTOR: Iricov Due
 Ing. Paolo CARBONIA
 Data: Ottobre 2021

DIRETTORE LAVORI: **SCALA:** 1:2000

COMMISSIONE: **LOTTO:** 12 **FASE:** E **INTE:** 12 **PROG. DOC.:** P6 **OPERA/DISCIPLINA:** S F 0 5 0 0 **PROG. REV.:** 0 0 4 **FOGLIO:** 0 0 4 - 0 0 6

PROGETTAZIONE:

Rev.	Descrizione	Redatto	Data	Verificato	Data	Approvato	Data
A	ESSENZIA	F. KOZAK	10/2021	P. GIULIATE	10/2021	V. VIELLO	10/2021
B							
C							

CO. 837793701 CUP: J11E19100000009 **FILE:** INT112E22R5F0000001_20.DWG
 Progetto cofinanziato dalla Unione Europea **Cod. origine:** 0003

Scala di plan. TUTTI I DIRITTI DEL PRESENTE DOCUMENTO SONO RISERVATI. LA PRODUZIONE ANCHE PARZIALE E VIETATA